


BREYTING Á DEILISKIPULAGI SKARÐSHLÍÐAR, 1.ÁFANGI.



GILDANDI DEILISKIPULAG SKARÐSHLÍÐAR, HLUTAMYND MKV. 1:1000
SAMPYKKT: 10.06.2013

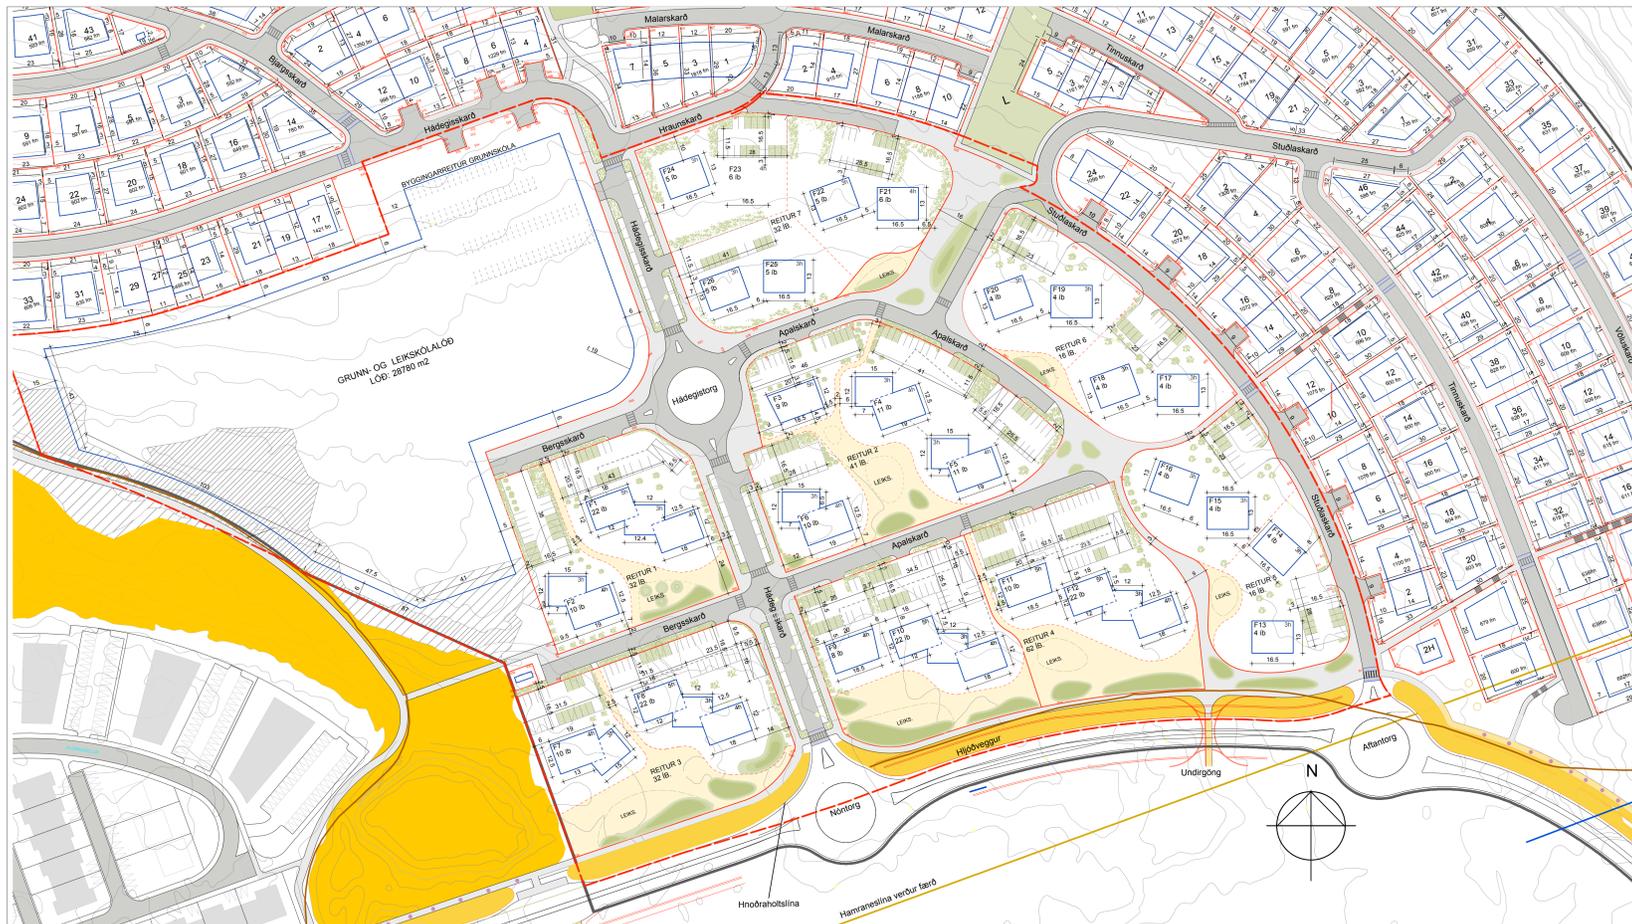

TILLAGA AÐ BREYTTU DEILISKIPULAGI SKARÐSHLÍÐAR, 1.ÁFANGI. MKV. 1:1000



HLUTI AÐALSKIPULAGS HAFNARFJARÐAR 2013-2025
STADSETNING SVÆÐISINS

SKYRINGAR / TÁKN

- Almrörkun deiliskipulagsbreytinga
- Mörk skipulagssvæðis
- Lóðarmörk
- Byggingareitur/byggingarlína
- Brotlínar sýnir hvernig húsin tengjast hvort öðru
- Byggingareitur fyrir bílajalana
- Bindandi byggingarlína
- Mörk hverfisvandar
- Hverfisvandi
- Götur
- Höfnir
- Göngustígur
- Göngustígur
- Hjúkrunarheimili
- Bilastæði
- Húðahúðing
- Gangbraut
- Leiksvæði
- Hótar
- Hraunsvæði
- Ný hraunsvæði
- Hjúkrunarheimili
- Gróður
- Leiksvæði
- Sameiginlegt lóð búnaðs og reit
- Húsnæðing, Hámarksnefndur, ferðar
- Hnúðrahóttalína í jarðstreng
- Lóðastærðir
- Húsgæðir
- Veitistöð

Skipulagsvæði Skarðshlíð 1. Áfangi, lega og afmörkun

Svæðið er að mestu á flatlendi og eru gömul tún með mörum til jafnanna. Hrauntunga teygir sig inn í mitt flatlendi. Búið er að leggja götur og ljósastaura og gert er ráð fyrir að ganga út frá þeim forsendum að mestu leyti við hönnu lóða og bygginga. Skipulagsvæði 1. áfangi er um 10.200 ha að stærð. Skipulagsmörkin eru sýnd á skipulagsuppretti.

Svæðið er nýbyggingarsvæði og liggur sunnan og vestan Ásfjalls. Vesturmörk svæðisins liggja upp að íbúðarsvæði Valla 4 og 6 en er skilið frá þeim svæðum af hraunjaðri sem fellur undir hverfisvernd í skilmálum fyrir deiliskipulag Valla 6. Að norðan og austan afmarkast skipulagsvæðið af hæð Skarðshlíðar en af Ásvallabraut í suði. Aðkoma akandi umferðar að svæðinu er um Ásvallabraut.

Gatnakerfi og stígar

Aðkoma inn í hverfið er á tvo vegu um Ásvallabraut. Vestari aðkoman er um Húðegisskarð, inn í miðju hverfisins, hin er austur um Stúðlaskarð og liggur nær hlöðinni. Hámarksbraði bifreiða innan hverfisins skal vera 30 km/klst. Hverfið tengist göngustígum um Grísanes og Ásfjall auk þess að tengjast göngustígum um hverfisverndaða hrauntungu milli Valla 4 og 6. Svæðið tengist einnig göngustíg meðfram Ásvallabraut og undirgöngum undir hana.

Innan deiliskipulagsvæðisins er gert ráð fyrir greiðum gönguleiðum sem eru tengdar gangbrautum og gangstéttum við götur innan þess og tengir þannig svæðið innbyrðis.

Landslag og sérkenni

Heildaryfirbragð Skarðshlíðar felst í legu svæðisins sem liggur í skjóli á mót norðri og austri en opnun mót suðri og vestri. Landslag Skarðshlíðar er með tvennum hætti: Annars vegar er flatendi sem nær yfir um það bil helming þess og hins vegar eru brekkur sem umlykja svæðið mót norðri og austri. 1. áfangi Skarðshlíðar er á flatendinu. Sýnilegar hraunmyndanir eru óvenulegar á svæðinu en þó teygir flöt hrauntunga sig inn á það við Ásvallabraut. Hæðarlega svæðisins er frá 24 til 47 metrum yfir sjávarmáli.

Jarðvegur er samkvæmt yfirborðskönnun þannig að á neðri hluta svæðisins þar sem flatendi er mest eru gömul tún með mörum til jafnanna. Gróin hrauntunga teygir sig inn á mitt flatendi. Brekkurnar eru mór og holtgrjót þar er einnig að finna lögmyða og austar eru lögvaðnar hrísulur.

Meningarmínjar

Fornleifaskráning var gerð af Bygðasafni Hafnarfjarðar í janúar 2005. Þessar mínjar voru síðan hlotsettar inn á kort. Einn þekktur mínjarnar á svæðinu eru grjóthlaðin skotbyrgi sunnan í Grísanesi. Mínjarnar eru ekki frjótlystar. Vákin er athygli á að ef fornleifar finnast við framkvæmdir skal fylgja fyrirætlun um 24. gr. laga nr. 80/2012 um menningarmínjar.

Megininntak skipulagsbreytingarinnar

Aherska er á heildræna sýn á Skarðshlíð. Garðar snúar til suðurs og bilastæði til norðurs. Grænt yfirbragð skal vera á milli bygginga og reita svæðisins. Útsvæði skulu vera fjöreytt leik-, athafnar- og áningarvæði. Stíganar er fyrir gangandi og fjólandi vegfarendur. Norðar íbúðarbyggðar við Bergskarð er grunn- og leikskóli.

Mælibið og hæðarbið

Hafnarfjarðarbær getur út mæli- og hæðarbið á grundvelli deiliskipulagsins. Mælibið sýna nákvæmar stærðir lóða, lóðarmörk, byggingarreit hús, bílajalana, bindandi byggingarlínu, legu bilastæða og aðrar kvæðir ef einhverjar eru. Á hæðarbiðum er fjallað um kóta sem grunn fyrir skilmálum á hæðarsetningu bygginga. Viðmið er gólfkóti fyrstu hæðar og er þá átt við hæð á efri brún plötu eða burbarvirkis fyrstu hæðar.

Byggingareitur/nýtingarlútfall

Byggingareitur og byggingarlína er sú sama og er táknuð með heilli línu. Byggingareitur og bindandi byggingarlína eru sýnd á mælibiði og deiliskipulagsuppretti og skulu byggingar fylla út í byggingareitinn.

Húsvæggir í 3 m fjarlægð frá lóðarmörkum skulu uppfylla 60 mínútna brunaból. sbr. gildandi byggingareglugerð. Uppgefnar hæðir mannvirka í deiliskipulagi miðast við uppgæfnir gólfkóta (hæð á plötu/burbarvirk) eins og hann er á uppretti átt frá vískeimildar samkvæmt kafla 4.2.

Núverandi helgusvæði fyrir rafstöfu, loftinnar munu skila áskilningu Hafnarfjarðar 2013-2025. Lóðir á helgusvæði Hámarksnefndur (4 áfangi) koma ekki til útlitunar fyrir loftinnar (Hámarksnefndur í 1 og 2) hafa við. Hnúðrahóttalína er jarðstrengur. Helgusvæði hans er 2m. Lega hans kemur fram á deiliskipulagsupprettinum.

SAMPYKKTIR:
DEILISKIPULAGSBREYTING ÞESSI SEM FENGID HEFUR MEDFERD Í SAURUM VÍÐ ARKVEDI 2 MÖR. 41. GR. SKIPULAGSLAGA NR. 133/2016. VAF. SAMPYKKT. Í Á. PÁNN. 20. ATHUGASEMDFARRESTUR TIL. 20.

FRAMKVÆMDA- OG SKIPULAGSÞJÓNUSTA HAFNARFJARÐAR
BREYTT 25.01.2016

Hildur Ýr Ottósdóttir arkitekt EPF-FAI
kt: 300876-5019 gsm: 696 0126 hildur@ydda.is
Hjördis Sóley Sigurðardóttir arkitekt FAI
kt: 220376-3389 gsm: 820 4197 hjordis@ydda.is

Bygging og deiliskipulag Skarðshlíð 1. áfangi
HYOHSS
1:10000A1
19.02.2016
Ydda arkitektur
Sélagvegur 2, 101 Reykjavík, kt: 680113 0640 www.ydda.is