


Gjótur - reiti 1.1 og 1.4 - Deiliskipulag - TILLAGA

M 1:500

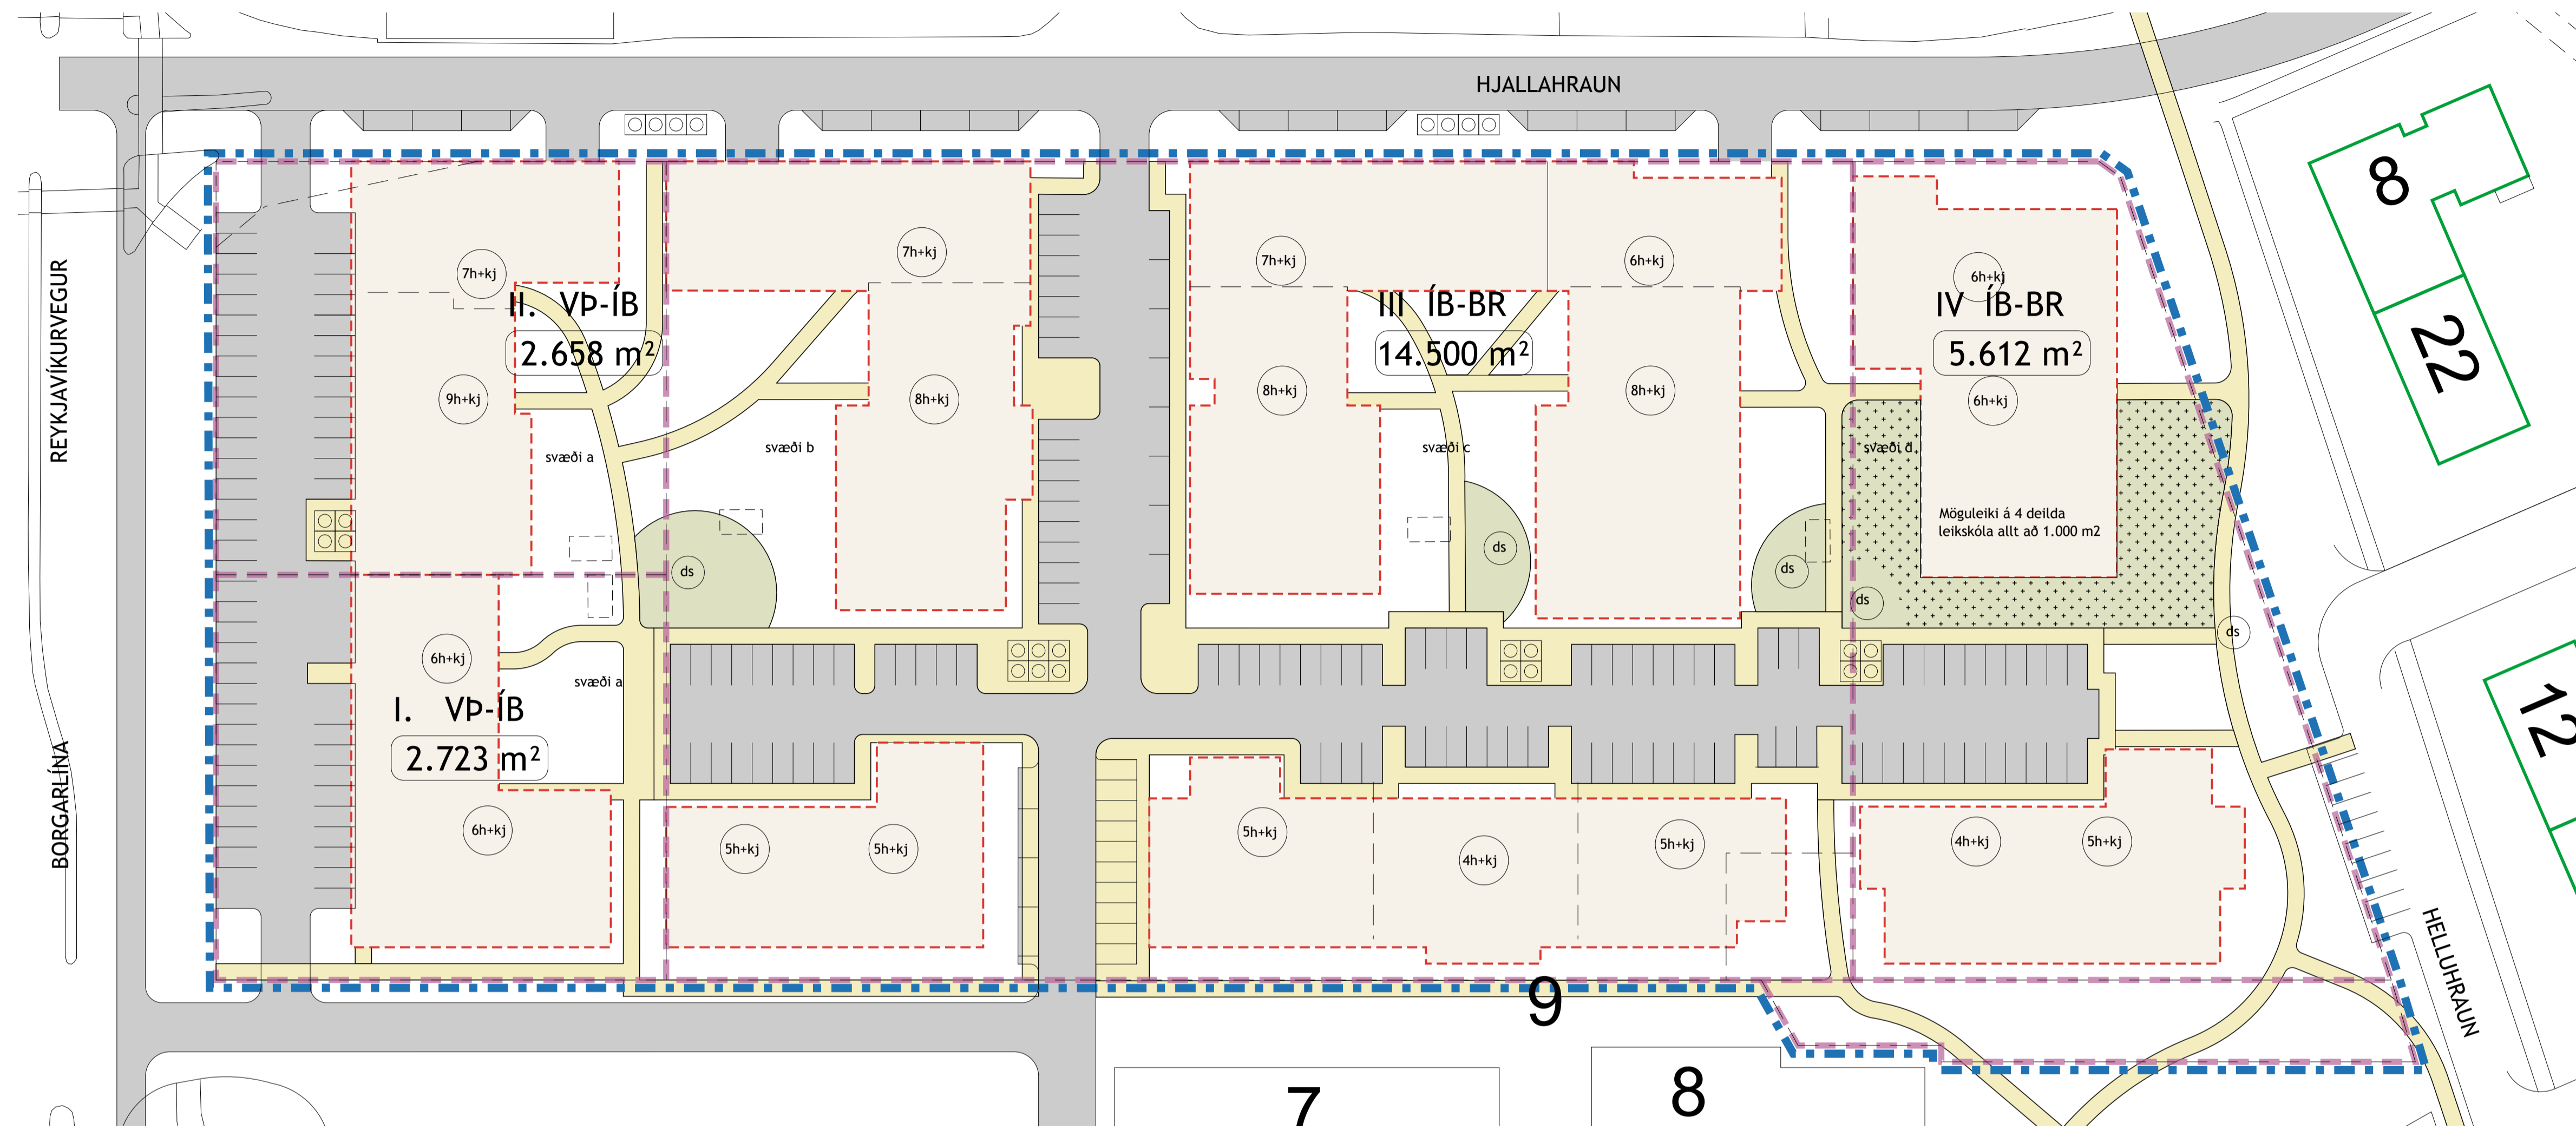


Deiliskipulagsuppráttur

M 1:500

SKÝRINGAR

- Mörk
- VP-ÍB-BR Landnotkun - Verslun og þjónusta, íbúðir og breytileg notkun
- Opilð svæði
- Lóðarmörk
- Byggingarreitir
- Lóðarstærð
- Húsnúmer
- Götur
- Gönguleiðir og torgsvæði
- Dvalarsvæði - vasagarður
- Djúpgámar

Deiliskipulagsbreyting þessi, sem fengið hefur meðferð í samræmi við ákvæði 1. mgr. 41. gr. skipulagslaga nr. 123/2010 var samþykkt í þann 20. og í þann 20. Tilagan var auglýst frá 20. með athugasemdafresti til 20. Auglýsing um gildistöku breytingarinnar var birt í B-deild Stjórnartíðinda þann 20.

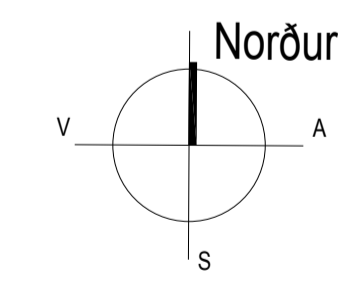

Gjótur - reiti 1.1 og 1.4 í Hafnarfirði


Deiliskipulag - Deiliskipulagsuppráttur
Gjótur reitir 1.1 og 1.4

Málkvarði:	1:500	Hannað:	þm, hgg	Talning nr.:	disk-101
Dagsetning:	17. maí 2019	Breyting:	þm, hgg	Bláskrá:	A1




teindra@teindra.is
Laugavegur 178 (A), 105 Reykjavík
(+354) 598 9901 (68 2293)


Hermann Georg Gunnarsson
teiknistofan.stord.is
Laugavegi 178 - 105 Reykjavík
582 1642 - 882 1642
netting.stord@stord.is

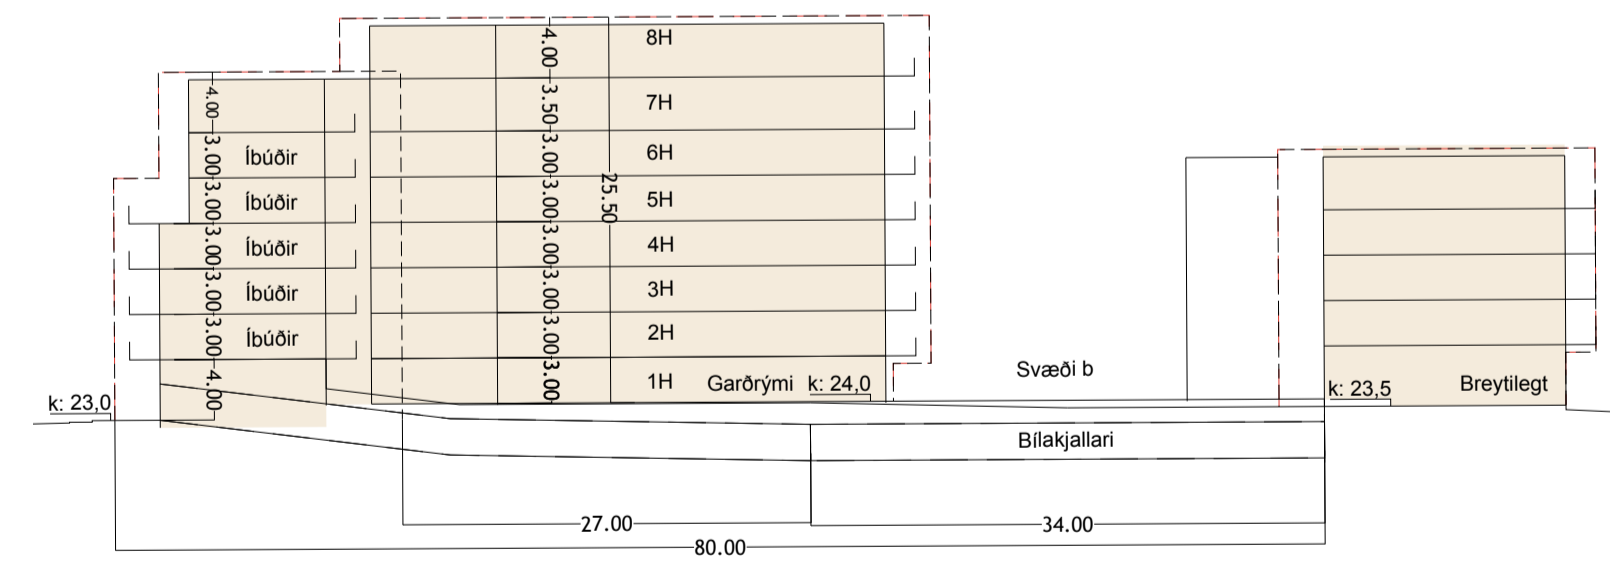


Snið - svæði b M 1:500

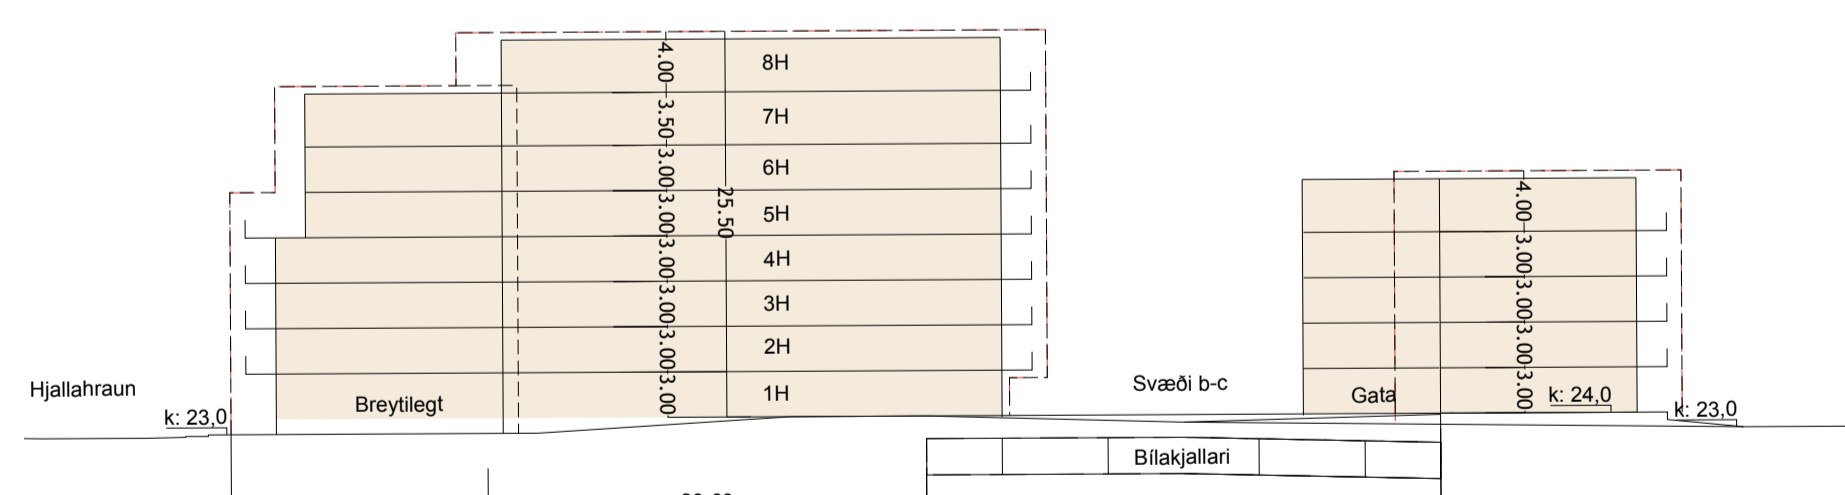


Snið - svæði b-c M 1:500

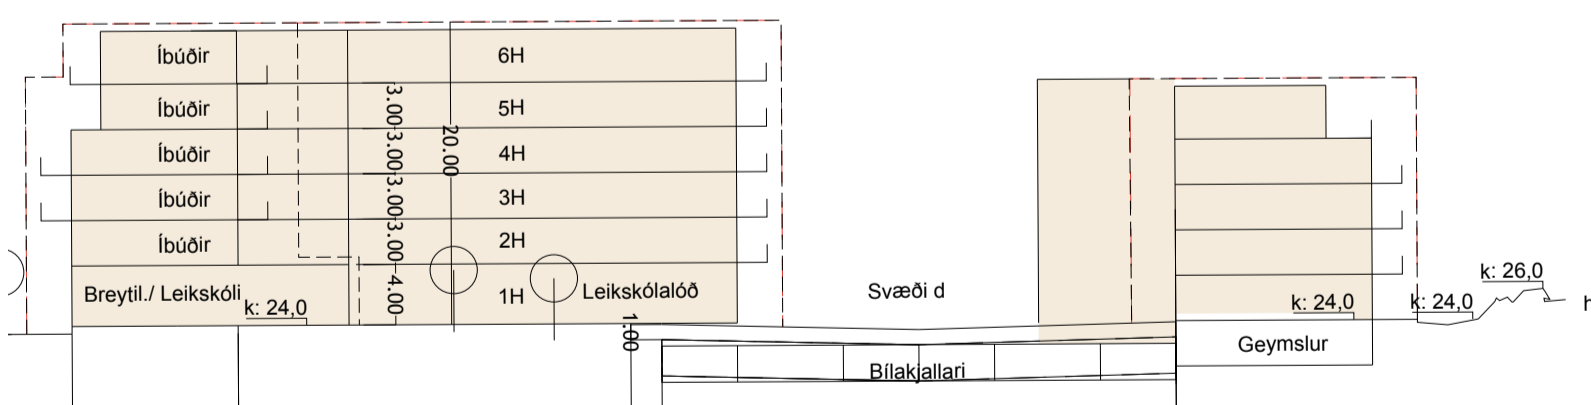


Snið - svæði d M 1:500

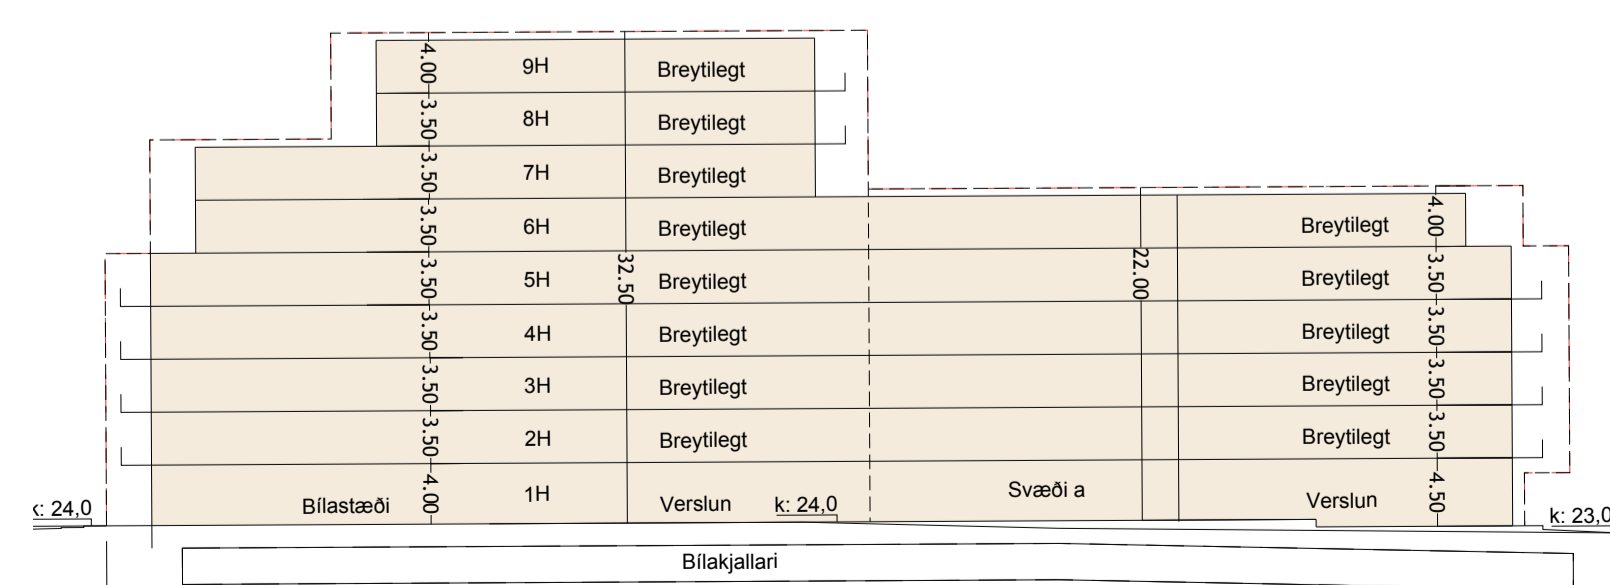

Snið - svæði a M 1:500

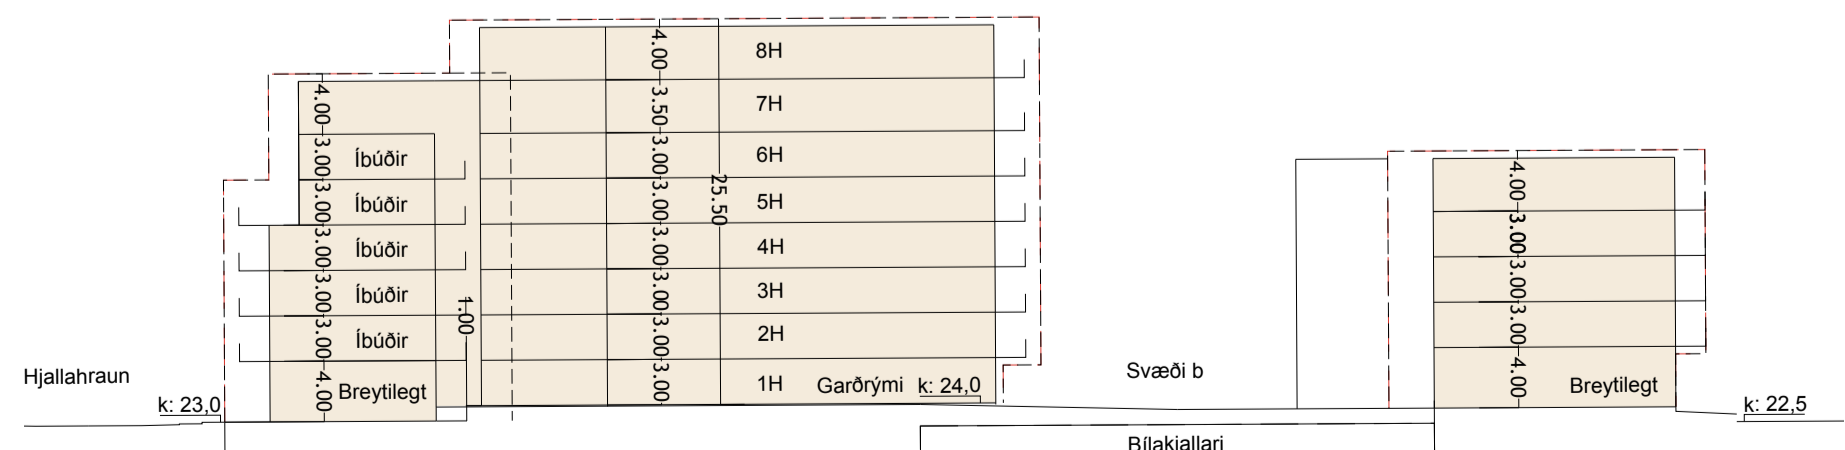

Snið - svæði b M 1:500

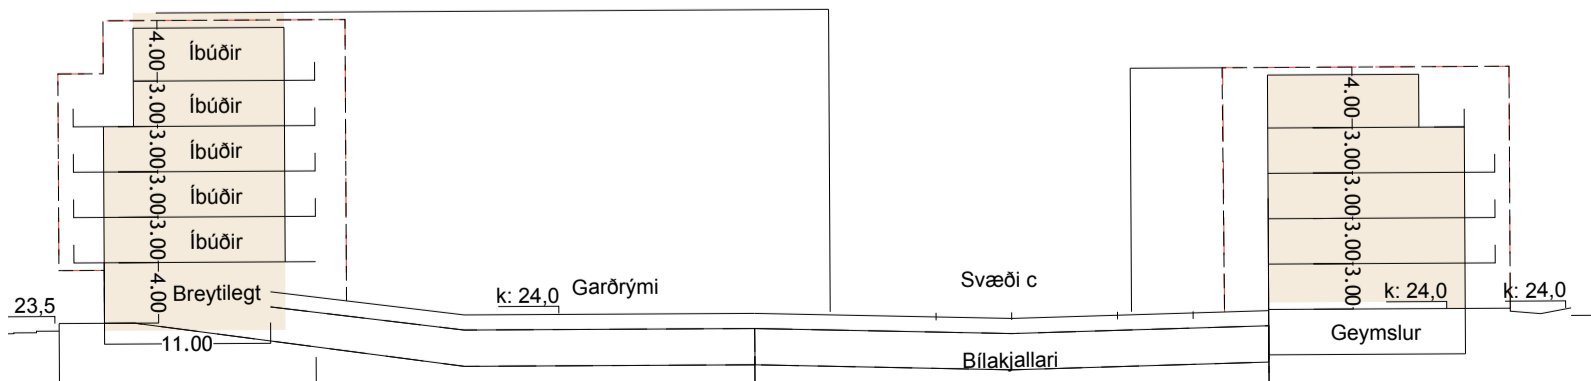

Snið - svæði c M 1:500

Úprentun: 7. febrúar 2014
Vísio: 16. maí 2019 kl. 18:55