


HNITASKRÁ:

NR.	AUSTUR	NORÐUR
101	356590,562	397423,220
102	356601,762	397447,237
103	356612,961	397471,254
104	356622,667	397492,068
114	356650,723	397483,646
115	356647,121	397474,707
116	356639,697	397458,787
117	356628,498	397434,769
118	356617,298	397410,752
119	356630,990	397412,904
120	356642,190	397436,921
121	356653,389	397480,938
122	356657,544	397469,847
123	356663,248	397485,186
133	356687,922	397478,205
134	356675,141	397450,795
135	356663,941	397426,778
136	356652,742	397402,761

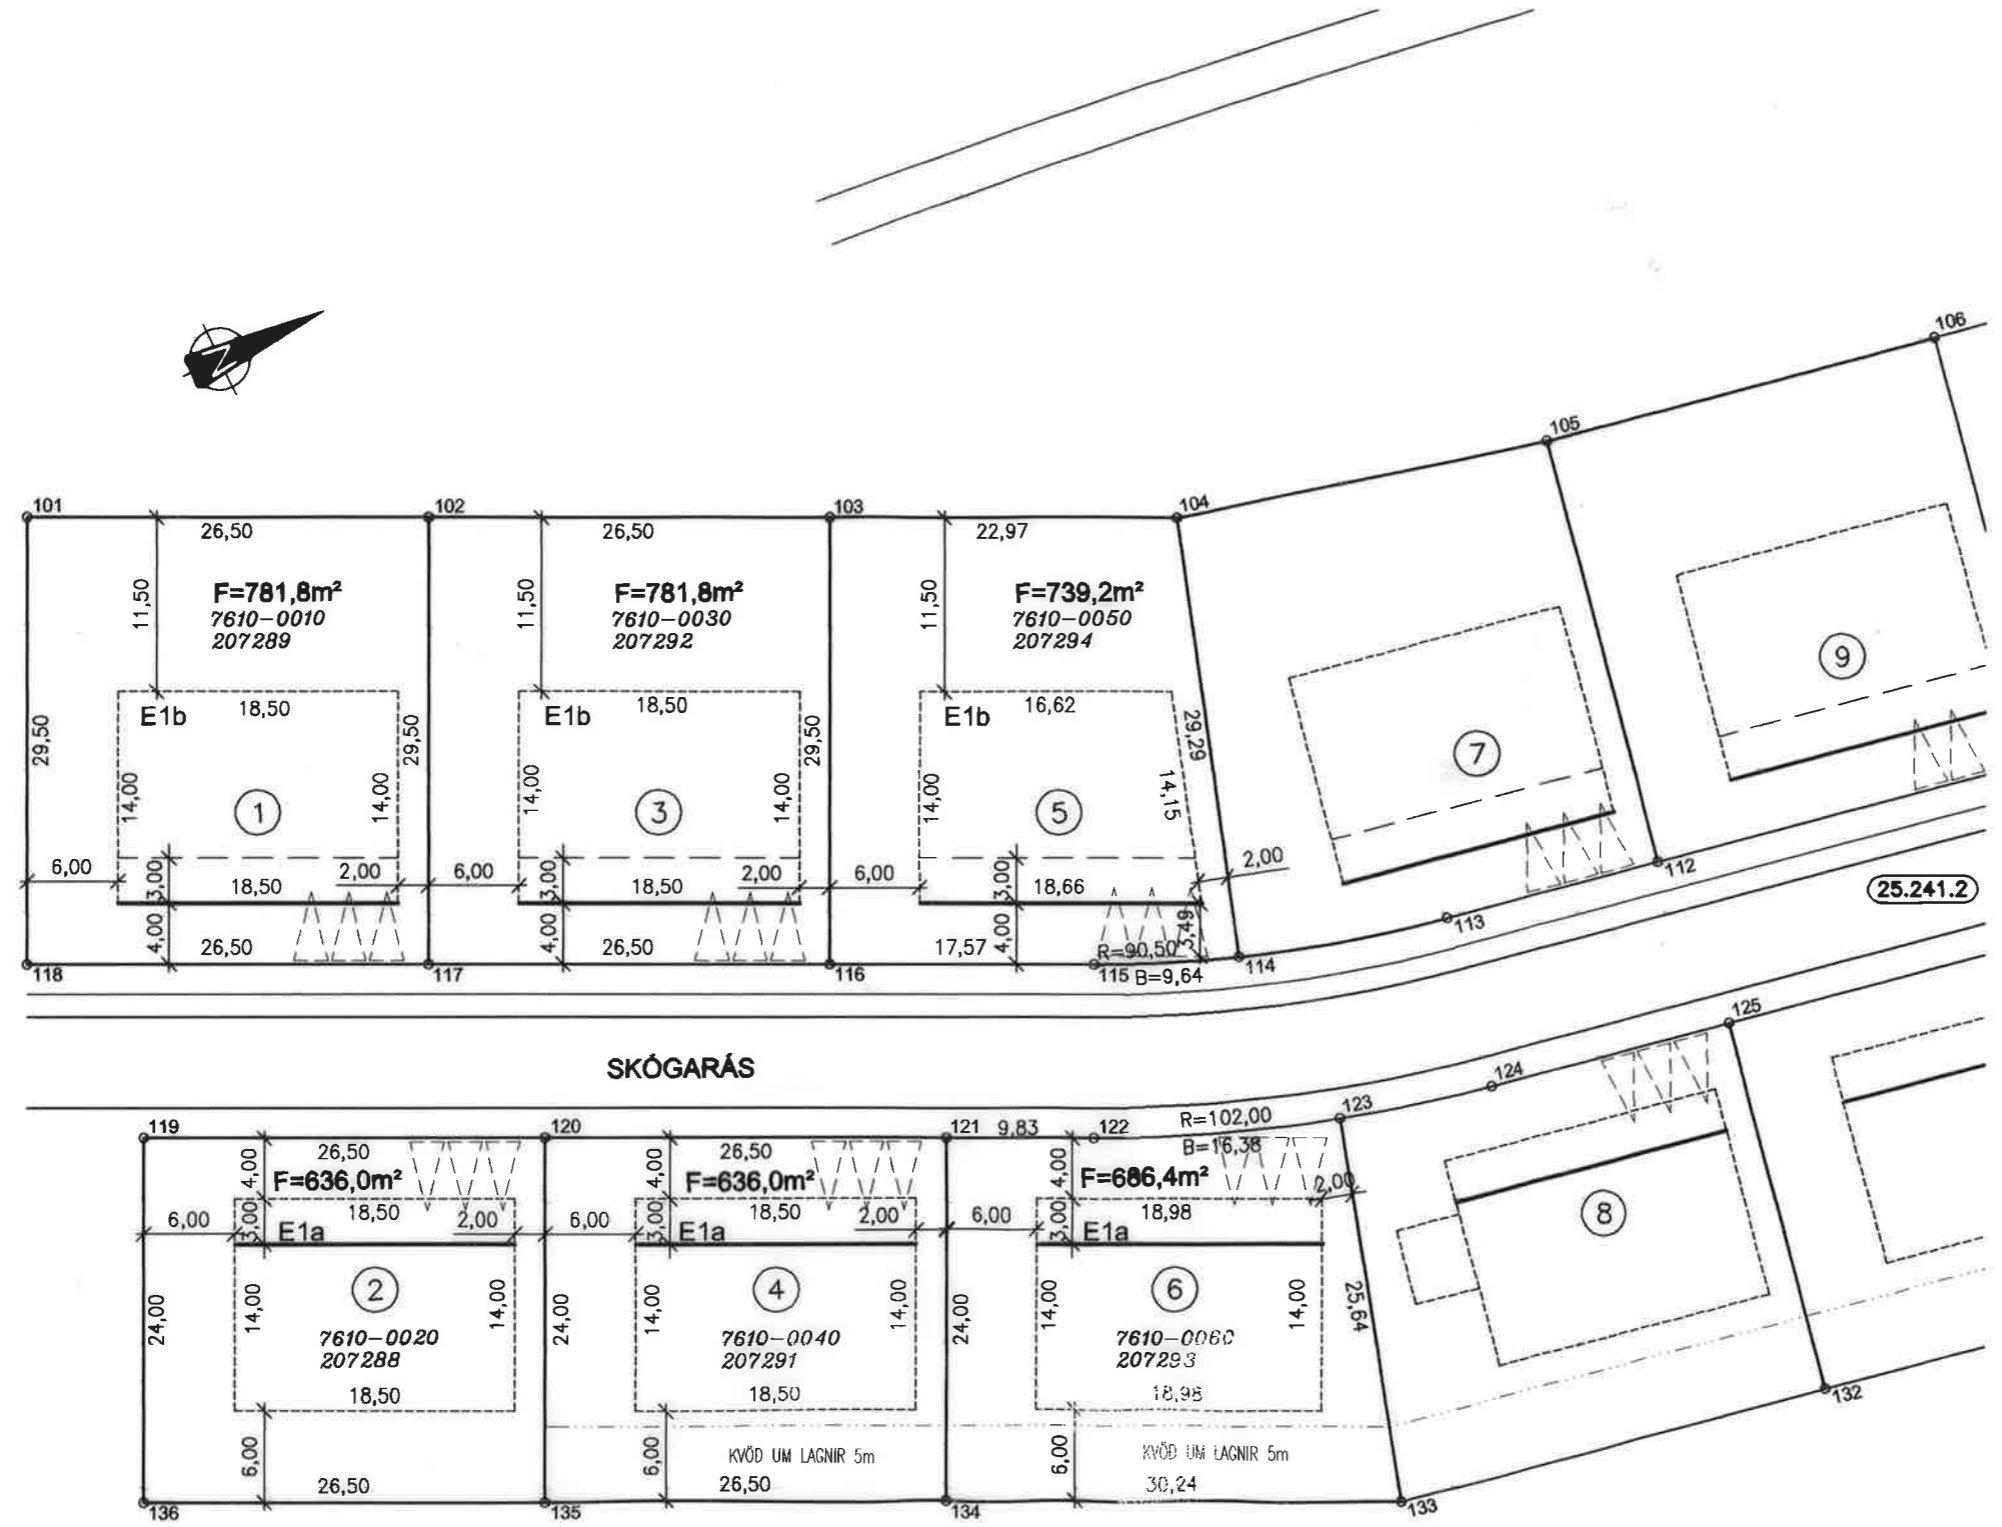

SKÝRINGAR:

- KVÖÐ UM BÍLASTÆÐI
FJÖLDI STÆÐA SAMKVÆMT SKILMÁLUM OG REGLUG.
- BINDANDI LÍNA FYRIR BÍLSKÚR
- BINDANDI MÖRK BYGGINGAREITS
- HÁMARKS BYGGINGARREITUR
- BYGGINGARREITUR BÍLAGEYMSLU
- BYGGINGARREITUR ÚTBYGGINGAR
- KVÆÐIR Á LÖÐ
- 12 NÚMER LÓÐAR
- E,F,R.. HÚSAGERÐ, SJÁ SKILMÁLA

25.215.1 NÚMER ABLIGGJANDI LÓÐABLAÐA, STAÐGREINIR
 1000-0010 ÞJÓÐSKRÁRNÚMER
 180351 LANDNÚMER
 SJÁ JAFNFRAMT SKIPULAGSUPPDRÁTT OG SKILMÁLA



Kvarði 1 : 500

DEILISKIPULAG SAMÞYKKT Í SKIPULAGS- OG BYGGINGARRÁÐI
 02.05.2006 OG Í BÆJARSTJÓRN 02.05.2006

MÆLIBLAÐ 25.241.1
 TEIKNING NR. 421.024
 SKÓGARÁS 1,2,3,4,5 OG 6

HAFNARFJARÐARBÆR
 UMHVERFIS- OG TÆKNISVIÐ
 ÁSLAND 3. ÁFANGI



VERKFRÆÐISTOFA

BÆJARHRAUNI 20 220 HAFNARFJÖRÐUR
 Sími 58 58 600 FAX 58 58 610
 Netfang: vsb@vsb.is, kt:710796-2899