



Breyting á Álfholti 10

Breyting á garði Álfhólts 10. Sérnota reit bætt við íbúð 0101 á lóð Álfhólts 10 suðvestan megin, óskað er eftir leyfi fyrir palli og grindverki sem afmarkar sérnota reits íbúðar 0101.


Samþykktir eigendur við Álfholt 12

0102
0102
0202
0202


Samþykktir eigendur við Álfholt 10

Íbúð	Nafn	Kennitala
0201		
0201		
0202		
0202		
0301		
0301		
0302		
0302		

Afstöðumynd 1 : 500

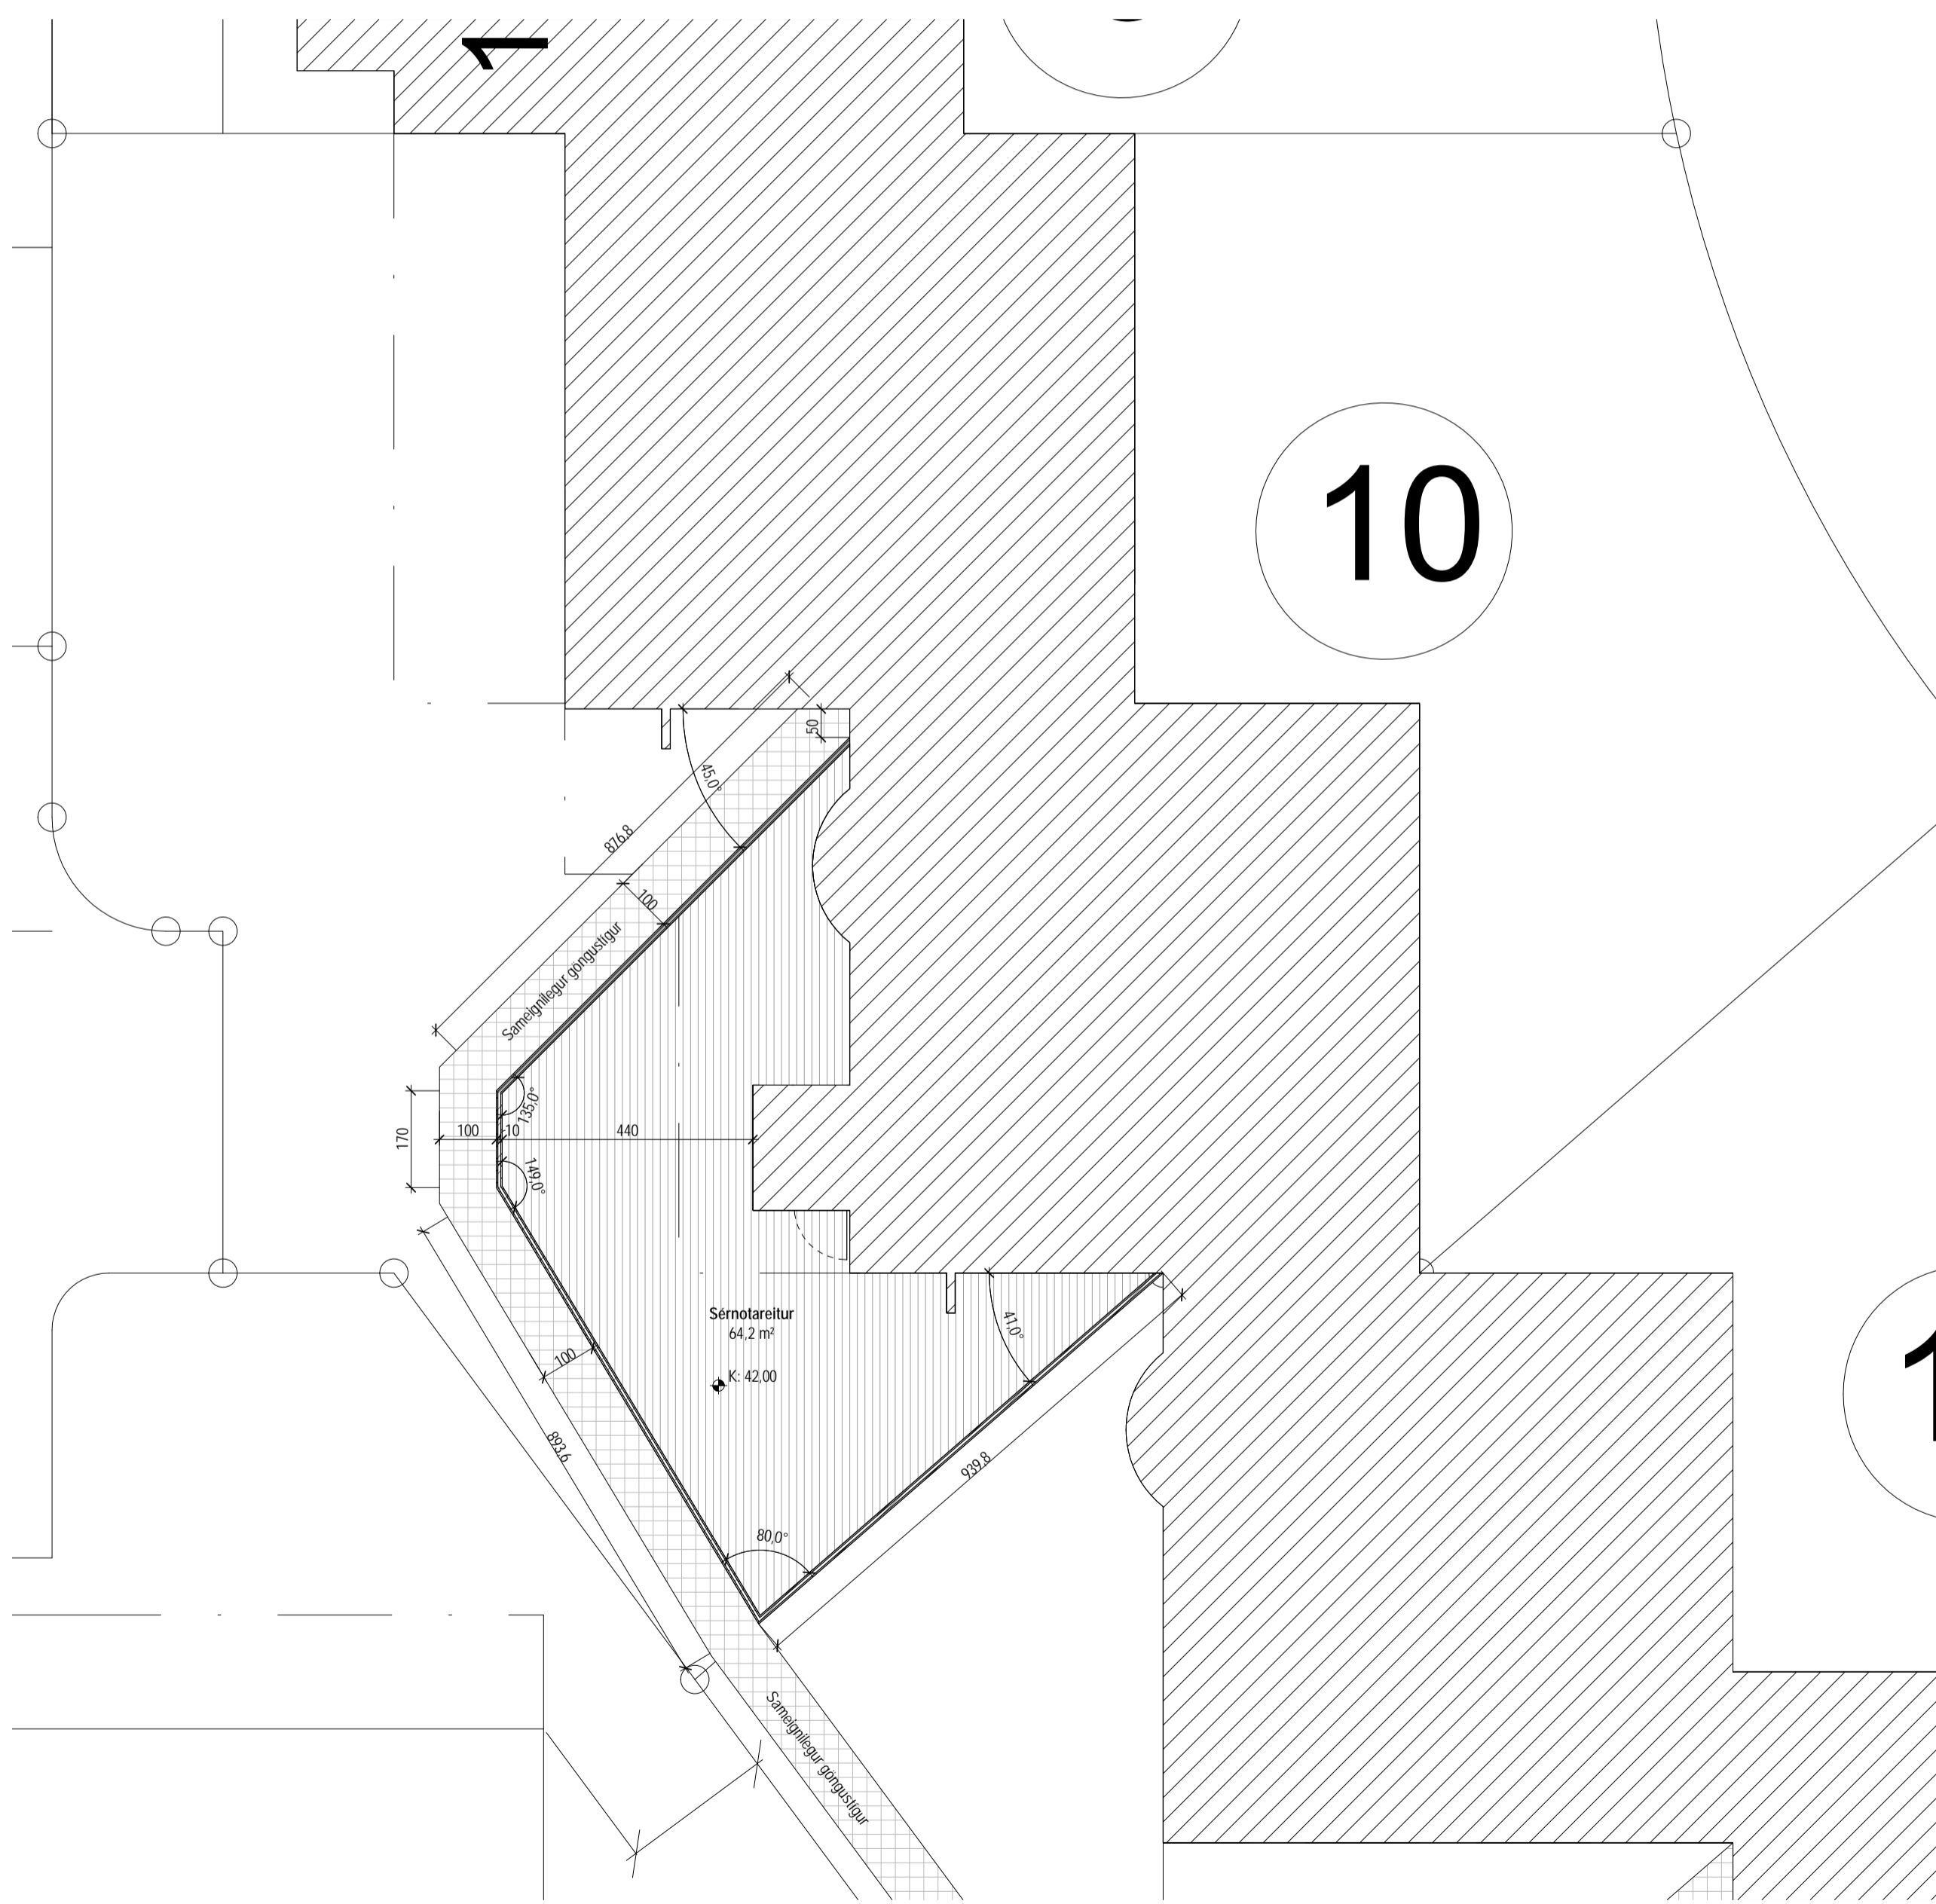


Grunnmynd 1. hæðar 1 : 100

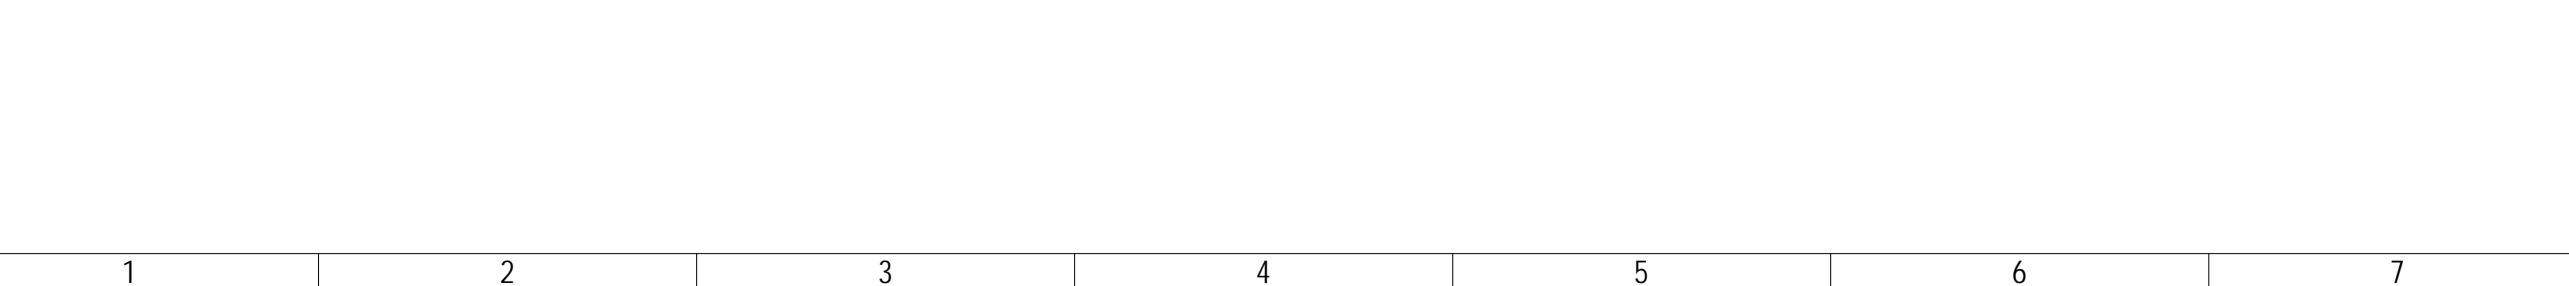

Suður 1 : 100



Vestur 1 : 100

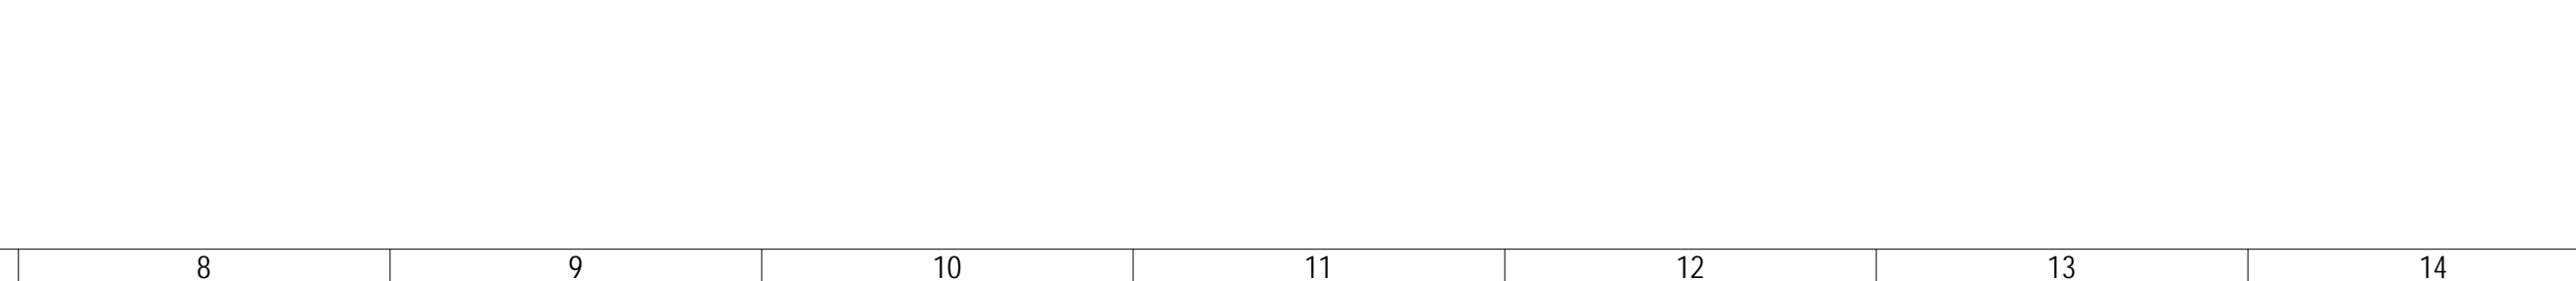

Tákn

GN	= Gólfurfall	Brunatákn
DN	= Þakurfall	EI60
SN	= Svafurfall	EI90
LR	= Loftresting	A-EI60
VLR	= Velknuin loftresting	A-EI120
PK	= Postkassar	REI60
NL	= Neyðarfjós	REI120
BO	= Þjónunarpop	A-REI120
R	= Reykskríjari	A-REI120
HSL	= Handsökklvæði	
UT	= Merkur útgangur	
HV	= Hlávella	
VV	= Valsvella	
RR	= Rafmagnsvella	
UK	= Ulkrani	
DS	= Dyrasími	
BO	= Félisligi við þjónunarpop	
⊙	= Brunaslanga	
○	= Siligleibsa	
○	= Siligleibsa út	
⊥	= Sjórnsstöð brunavörðunarkerfis	
⊥	= Inntak	
⊥	= Blástæði fyrir fallaða	
		Hurðir
		E30-CS
		E30-CS
		EI60-CS
		Gluggar
		E30

Útg.	Dags.	Lýsing	Nafn

KRark Krislinn Ragnarsson arkitekt ehf.
Hilásmei 19 · 2.hæð · 201 Kópavogur · Ísland
S. 564.2255 · Fax. 544.4225
Kl. 581.298.3589 · www.krark.is · krark@krark.is

Álfholt 10
Hafnarfjörður
Landnúmer: 119926 Staðgreinir: 1400-1-01300100
Fjölbylisskus

Grunnmynd 1. hæðar og útlit	
Aðaluppdrættir	
Hönnun:	Verknúmer: 18000IF
Verkefnastjóri: Al	Mælikvarði: As indicated
Teiknaði: Al	Dagsetning: 20.06.2018
Yfirfariði: Al	Blao: Utgafa:
Samþykkt:	
Kristinn Ragnarsson Kl. 120944.2669	A101