
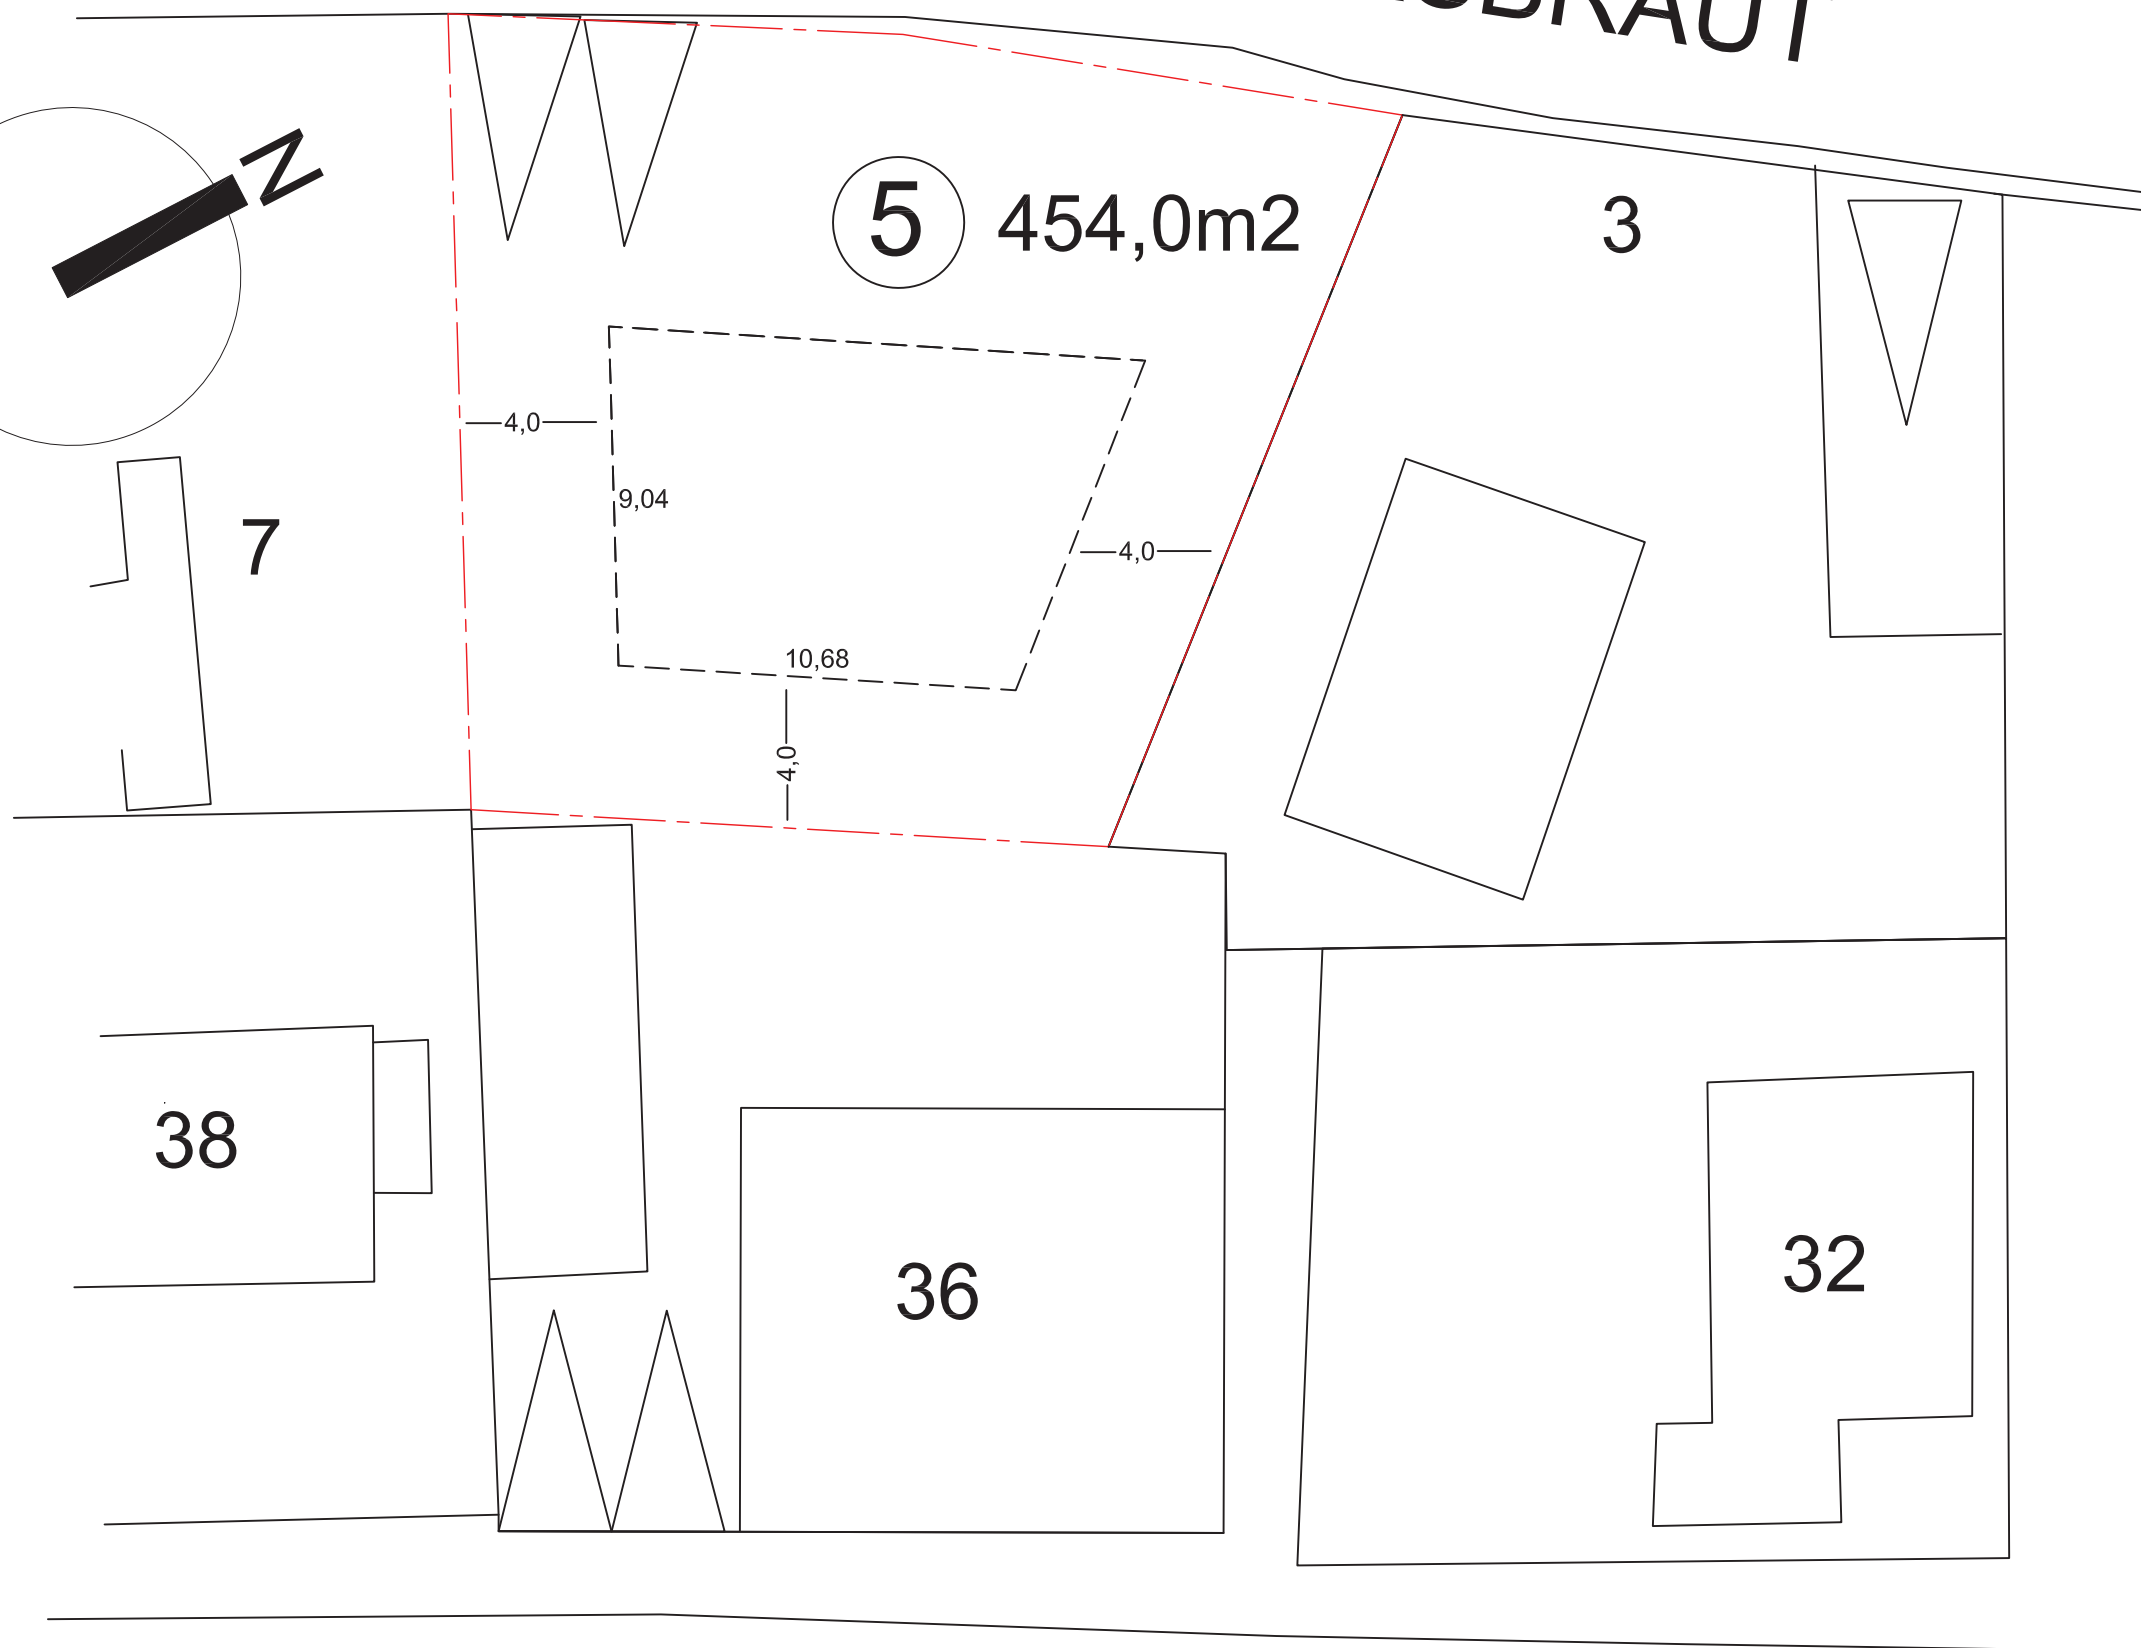



HAMARSBRAUT

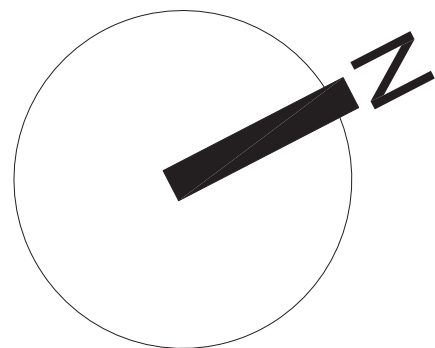


MEÐ FYRIRSPURN ÞESSARI ER ÓSKAÐ EFTIR LEYFI TIL BREYTINGAR Á DEILISKIPLAGI VIÐ LÓÐINA HAMARSBRAUT 5 HAFNARFIRÐI.

LÓÐIN ER SKRÁÐ SEM EINBÝLISLÓÐ. ÓSKAÐ ER EFTIR AÐ FÁ AÐ BREYTA SKILMÁLUM ÚR EINBÝLI YFIR Í TVÍBÝLI. SAMHLIÐA ÞVÍ ÞYRFTI AÐ AUKA BÍLASTÆÐI Á LÓÐINNI. EKKI ER ÓSKAÐ EFTIR BREYTINGUM Á ÖÐRUM SKILMÁLUM. Þ.E. NÝTINGARHLUTFALLI, STÆRÐUM ÞAKFORM IOG HÆÐUM SEM MUNU HALDAST ÓBREYTT

ÓSKAÐ ER EFTIR AÐ FÁ AÐ BYGGJA PARHÚSÁ TVEIMUR HÆÐUM EÐA ÞÁ TVÍBÝLI MEÐ ÍBÚÐ Á SITTHVORRI HÆÐINNI SJÁ SKÝRINGARMYNDIR HÉR AÐ NEÐAN

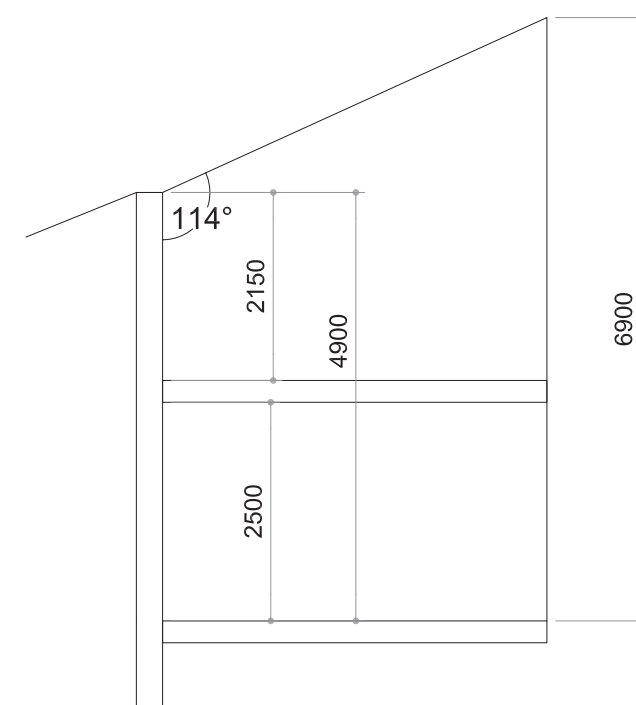

SUÐURGATA

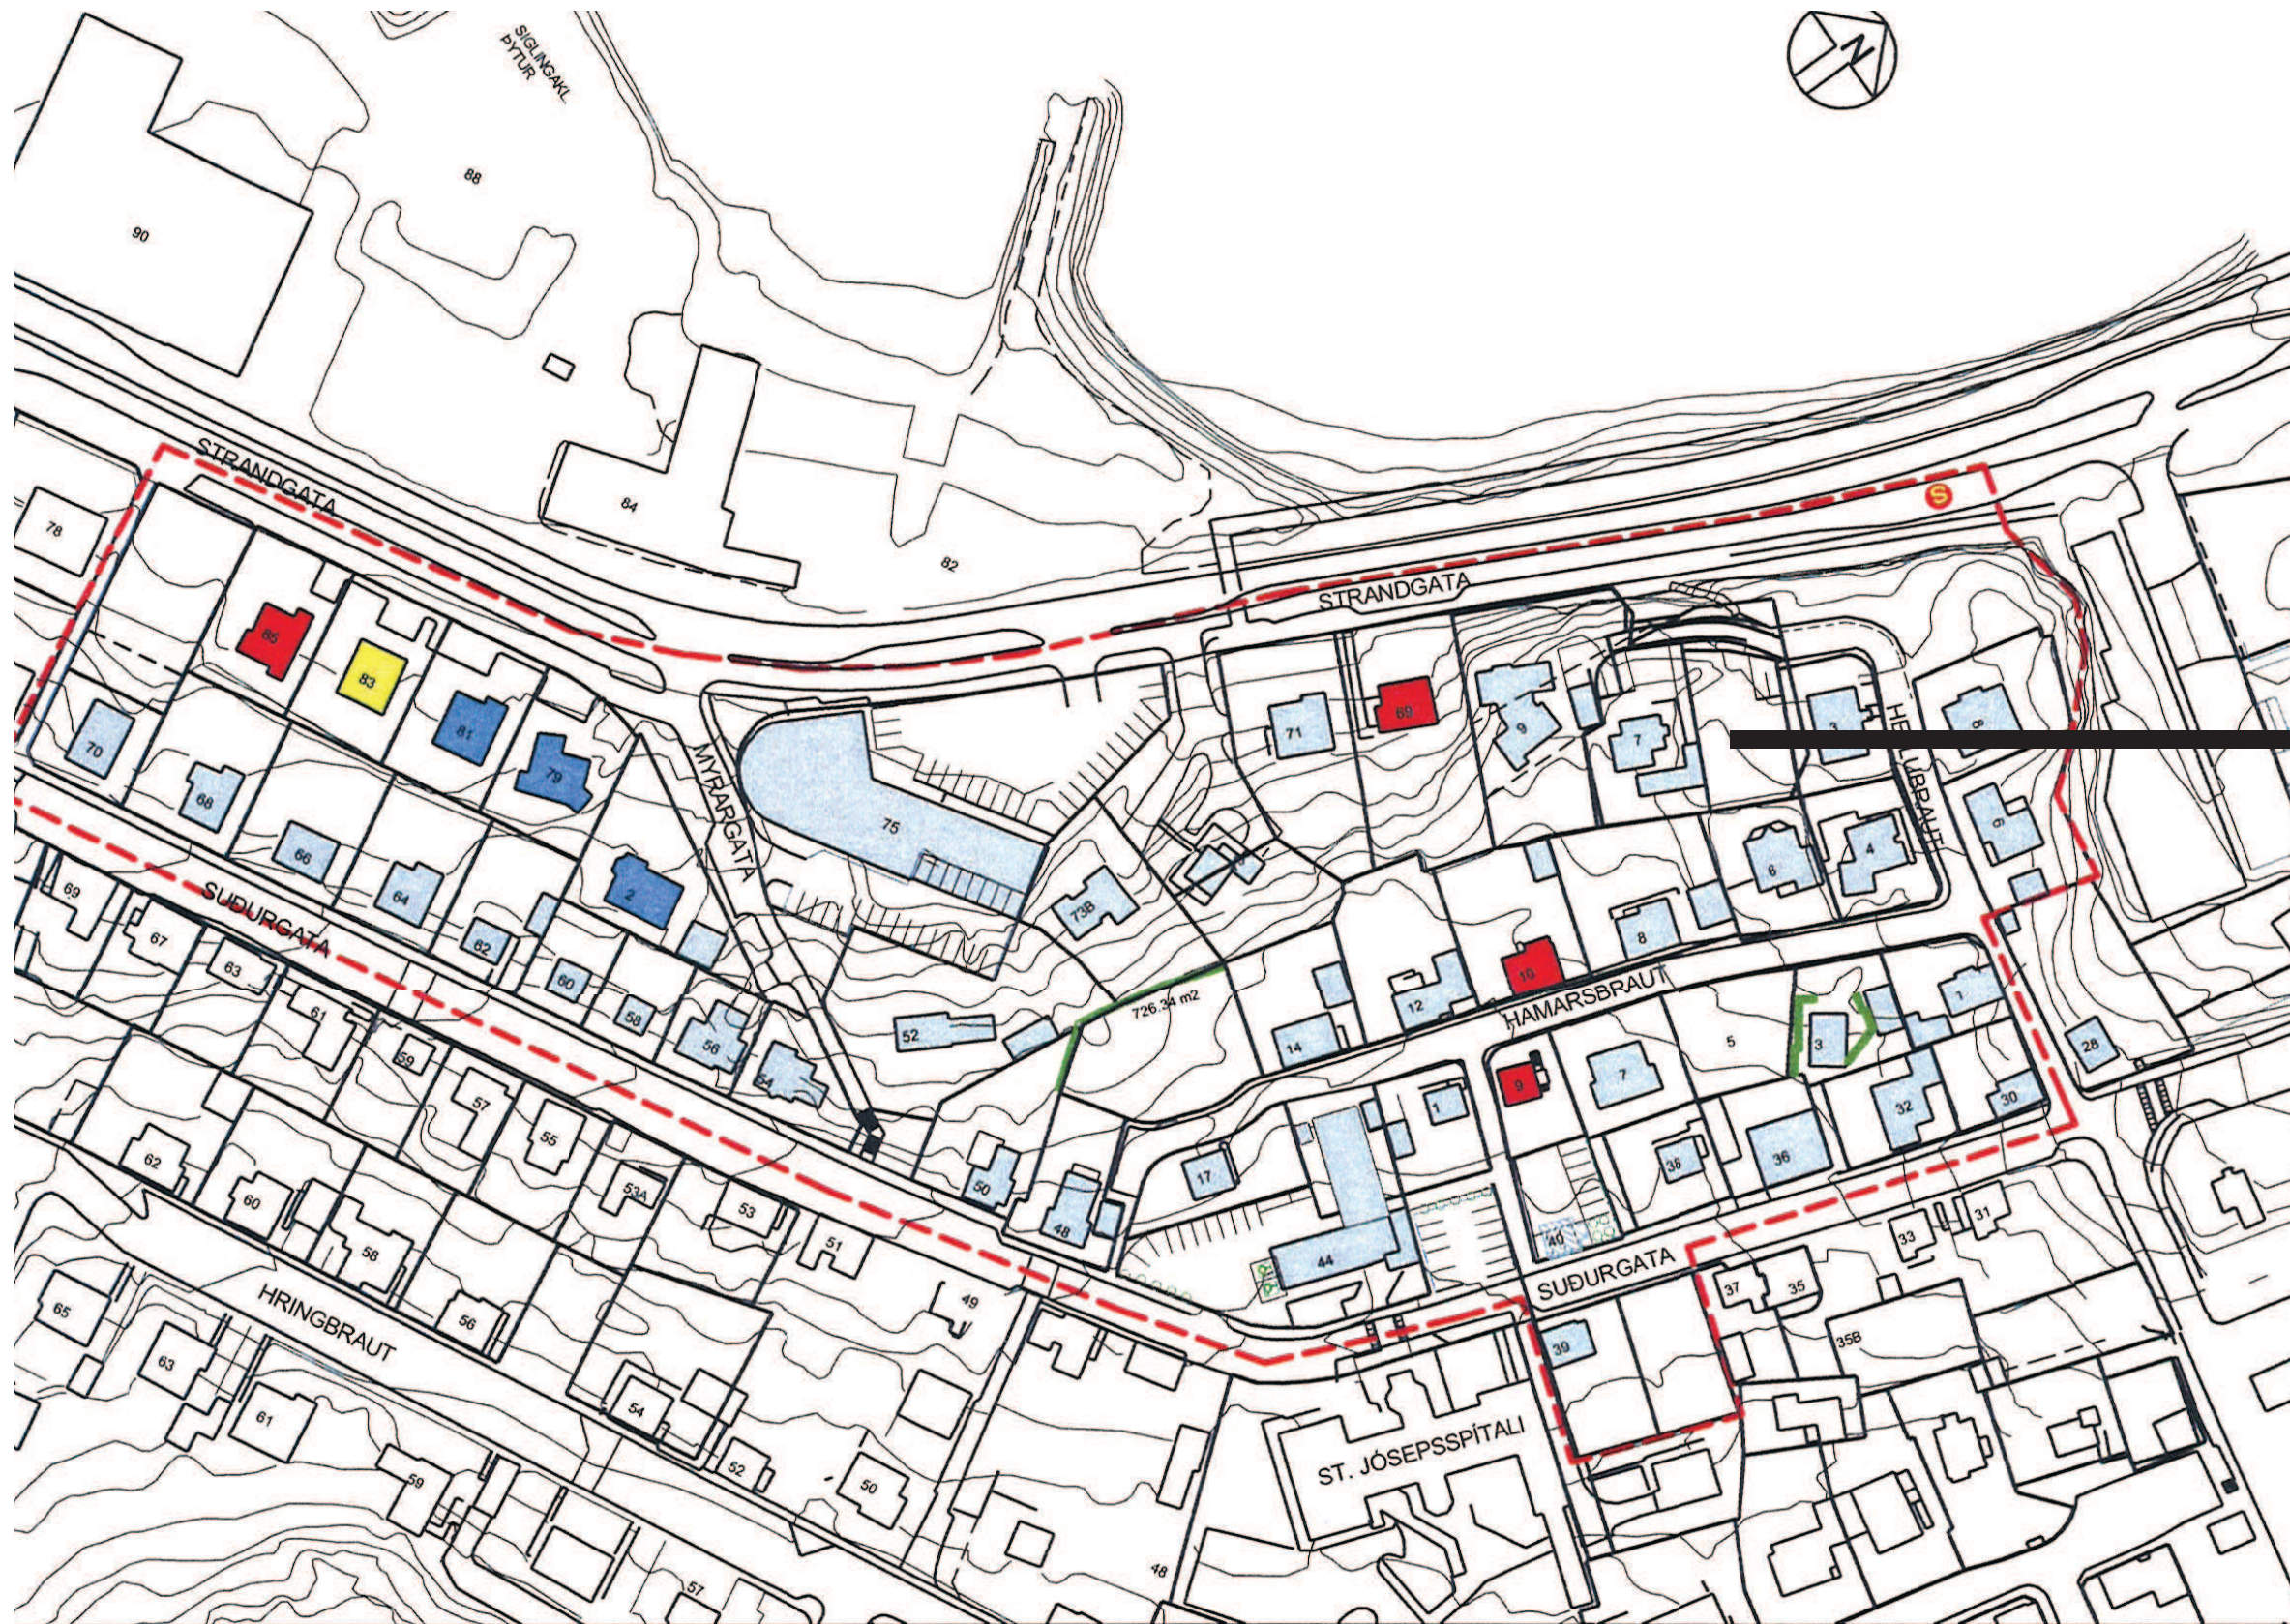

SKÝRINGAR

- Einbýli
- Tvíbýli
- Þrívýli
- Fjórþýli


LÓÐ SEM VIÐ Á
HAMARSBRAUT 5
ÓSKAÐ ER EFTIR AÐ FÁ AÐ BREYTA
SKILMÁLUM VEGNA LÓÐARINNAR ÚR
EINBÝLI YFIR Í TVÍBÝLI.
FORDÆMI ERU UM TVÍBÝLI Í HVERFINU
SKV. SKIPULAGI FRÁ HAFNARFJARÐARBÆ

STRANDGATA - HAMARSBRAUT - DEILISKIPLAG
RÖDIR - NÚVERANDI

FYRIRSPURN UM BREYTINGU Á DEILISKIPLAGI FYRIR HAMARSBRAUT 5 - JANÚAR 2017

 HAFNARFJARÐARBÆR
SKIPULAGS OG BYGGINGASVIÐ
4. september 2009



SVAVAJÓNS
ARKITEKTÚR & RÁÐGJÖF

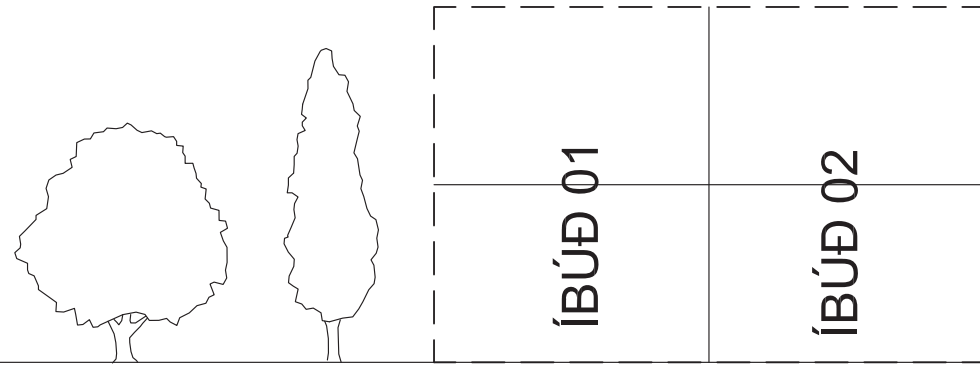


TILLAGA 01_PARHÚS Á TVEIM HÆÐUM

TVÍBÝLI - PARHÚS
ÍBÚÐIR Á 2 HÆÐUM

HAMARSBRAUT

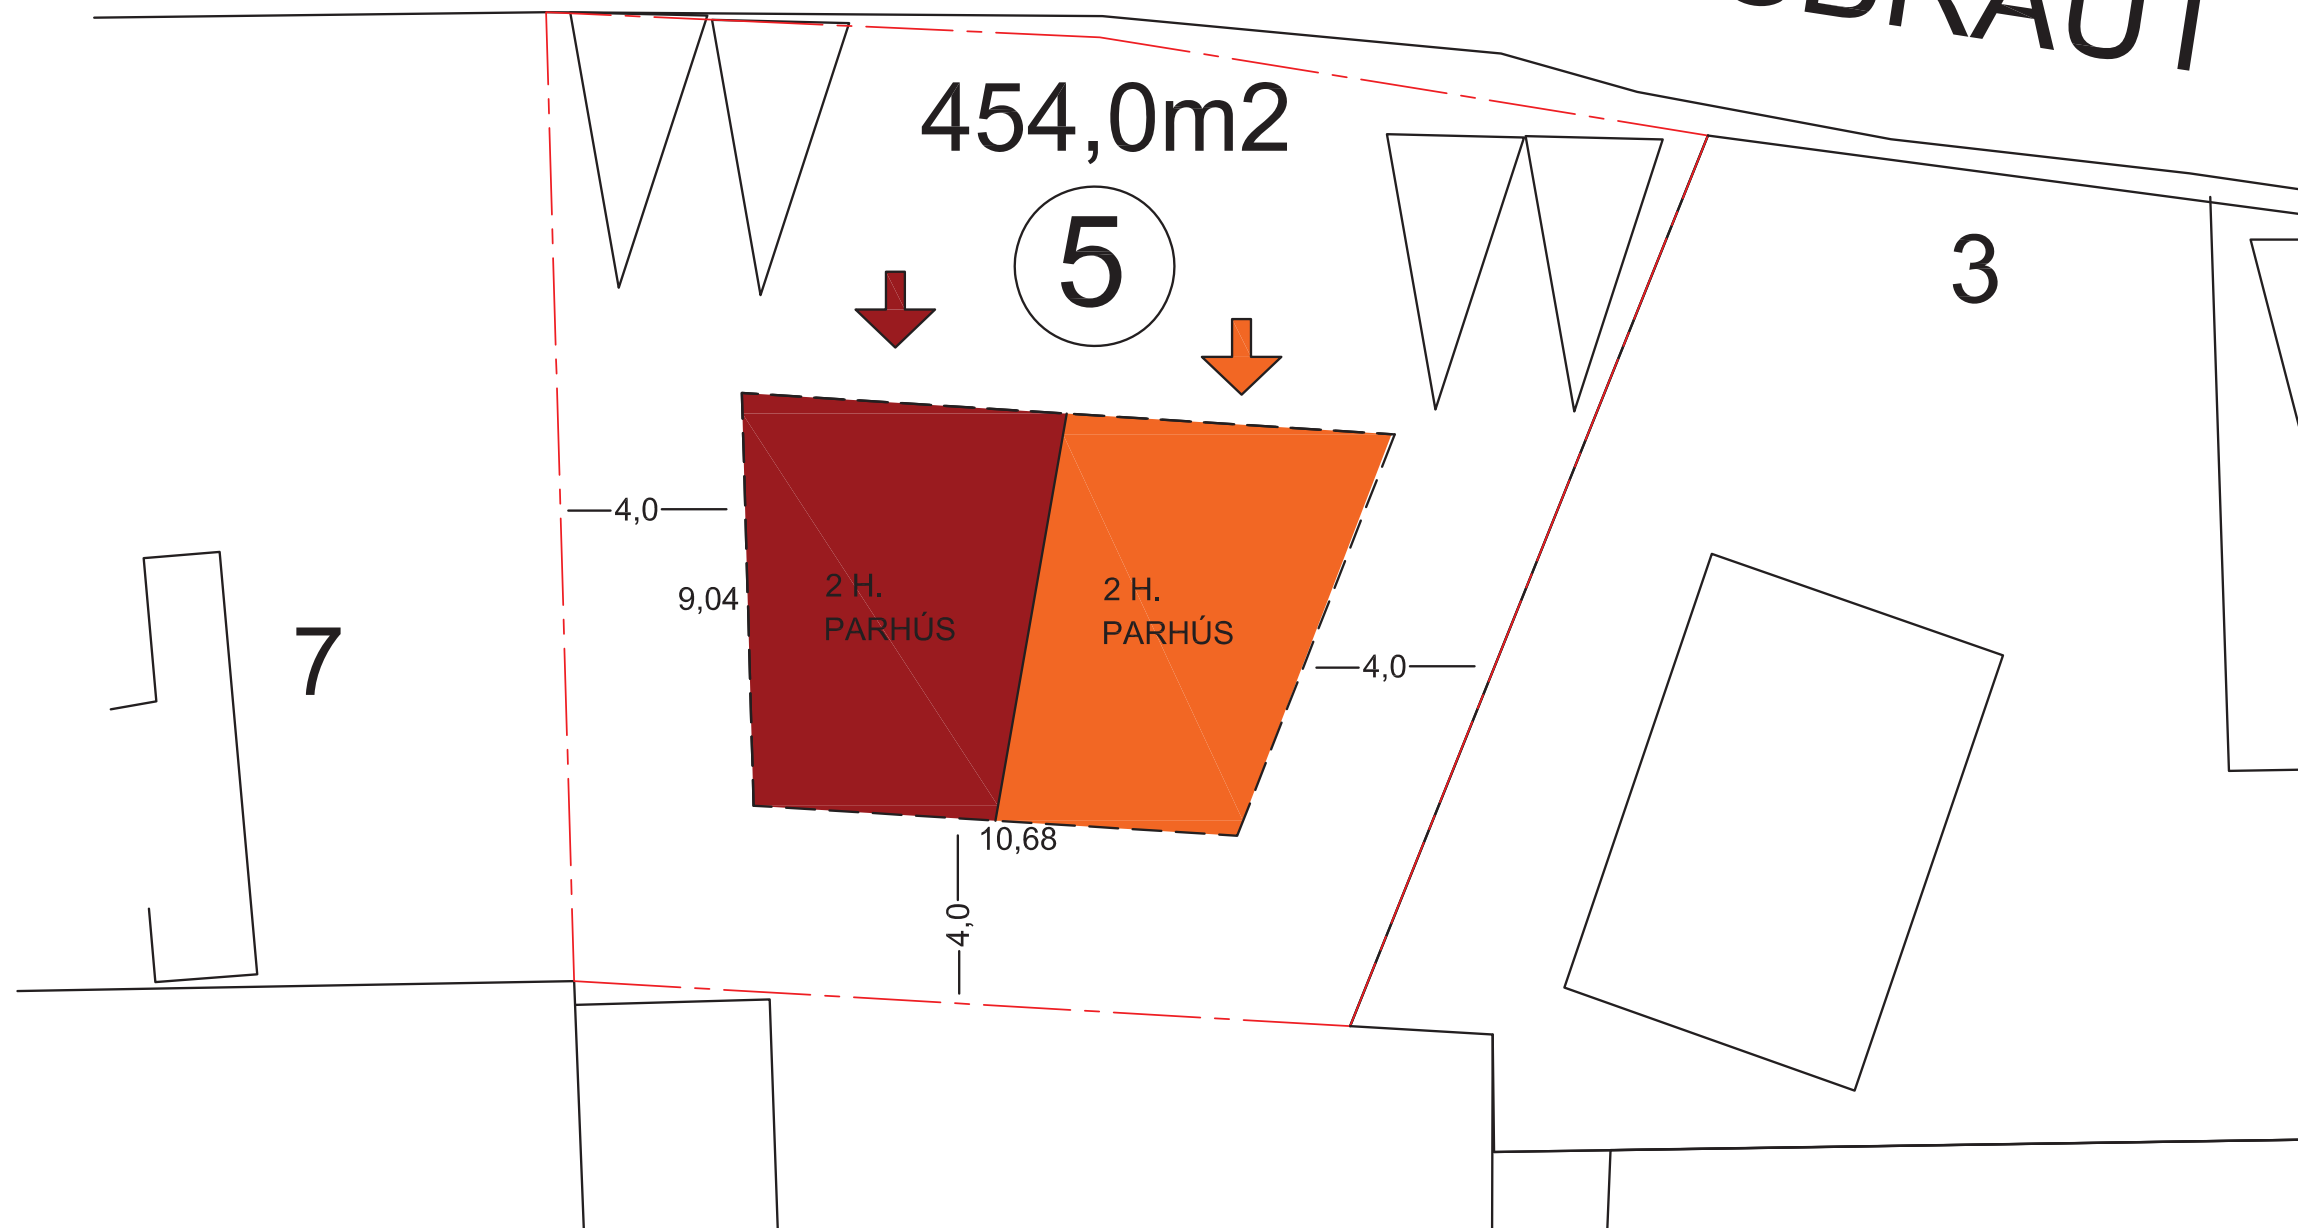

TILLAGA 02_TVÍBÝLI MEÐ ÍBÚÐ Á SITTHVORRI HÆÐ

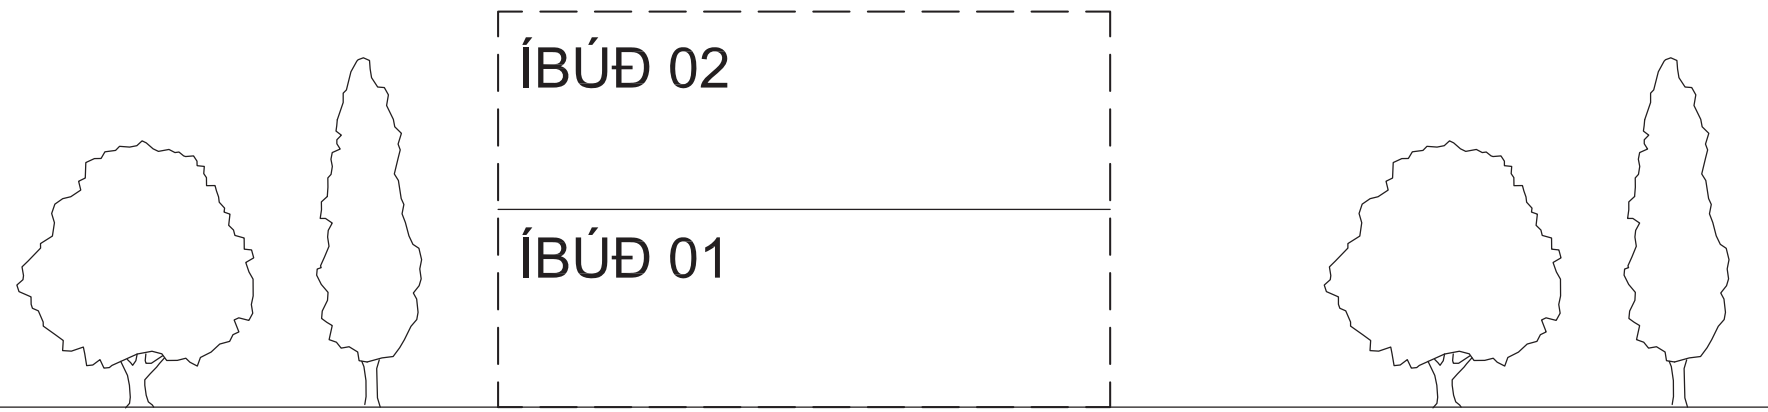

TVÍBÝLI
ÍBÚÐ Á 1 OG 2 HÆÐ

HAMARSBI

