



ÚTLIT NORÐUR OG SUÐUR

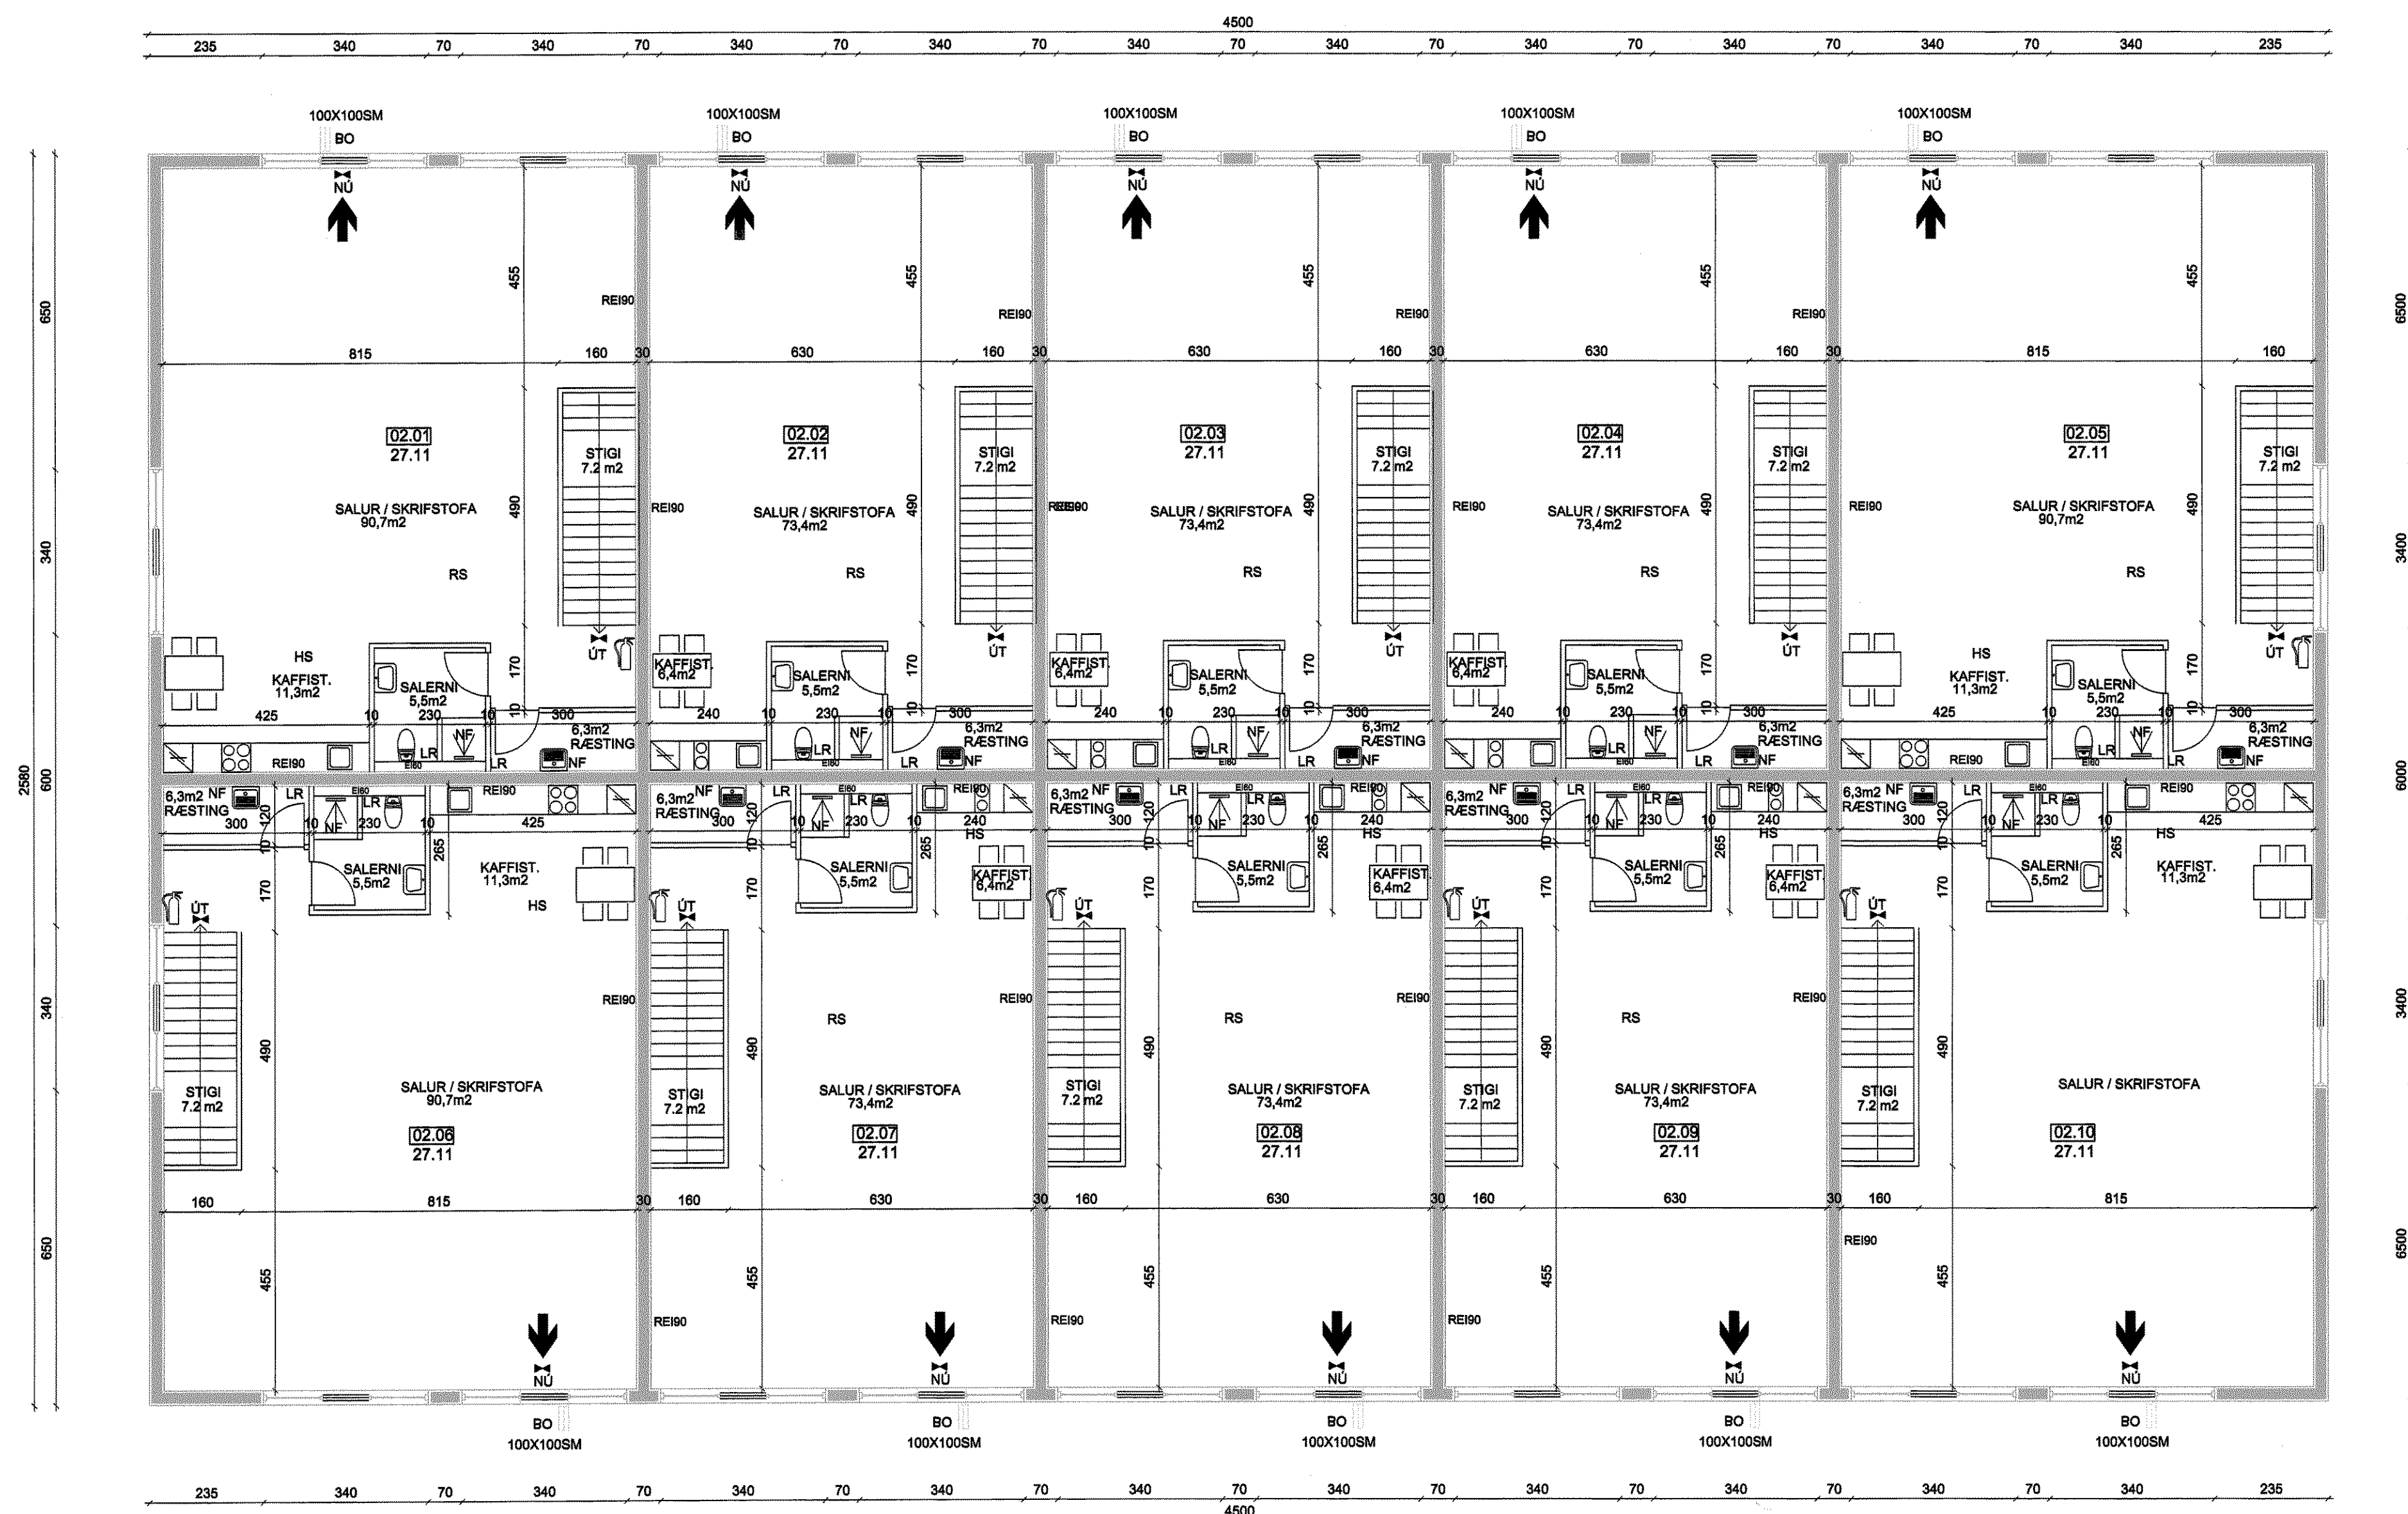

GRUNNMYND 2. HÆÐ

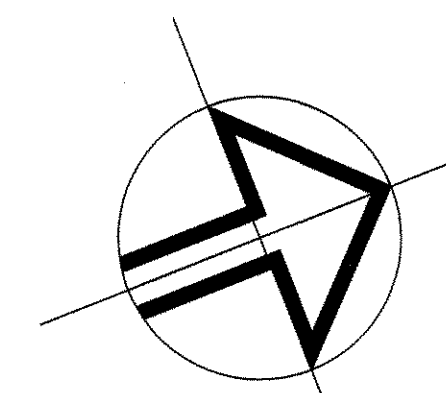

SKÝRINGAR

- SL SLÖKKVITÆKI
- RS REYKSKYNJARI
- HS HITASKYNJARI
- BO BJÖRGUNAROP
- NF GÓLF NIÐURFALL
- LR LOFTRÆSING
- ÚT ÚTNEYÐARLJÓŠ

ÖLL MÁL Á TEIKNINGU ERU Í SM.

BYGGINGARLÝSING:

HÚS:  
HÚSID ER ÆTLAÐ FYRIR LÉTTAN IÐNAÐ OG ÞJÓNUSTU.  
SÖKKLAR, ÚTVEGGIR OG BURÐARVEGGIR ERU STAÐSTEYPTIR Í EINANGRUNARMÓT. BOTNPLATAN ER STAÐSTEYPT. MILLIPLATA ER ÚR FORSTEYPTUM HOLPLÖTUM OG STIGI ÚR FORSTEYPTUM ENINGNUM.  
AD UTAN ERU ÚTVEGGIR ÞÜSSAÐIR MED VIÐURKENNDUM MÜRKERFLI. AD INNAN ERU ALLIR VEGGIR KLÆDDIR MED EINFÖLDU GIPSPLÖTUM, MENA VEGGUR FRÁ JARÐHÆÐ YFIR Í STIGAÐUS SEM ER TVÖFALT GIPS HVORUMEGINN ALLIR LÉTTIR VEGGIR ERU BYGGDIR UPP MEÐA BLIKSTÖÐUM OG EINANGRAIR MED STEINULLI SÖMU ÞYKKT OG VIÐKOMANDI VEGGUR.

LOFT ER KLÆTT MED LOFTAPLÖTUM. ÞAKULL ER OFANÁ LOFTKLÆÐNINGU, Á MILLI SPERRA.

ÞAK ER HEILKLÆTT MED 25 X 150 MM BORDAKLÆÐNINGU Á SPERRUR. ÞAKID ER KLÆTT MED VIÐURKENNDUM PVC - DÜK. LAGNING OG FRÁGANGUR Á PVC - DÜK SKAL VERA SAMKVÆMT ÍLENSKUM STÖÐULUM OG LEIÐBEININGUM FRAMLEIÐANDA.

ALLAR LAGNIR VERÐA UTANÁLIGGJANDI ÞAR SEM ÞVÍ VERÐUR VÍÐ KOMID INNÞÖK FYRIR BÄÐAR HÆÐIR Í HVERRUJU HÖLFI ERU VÍÐ INNGANG EN DELIKTISTUR ERU UNDIR STIGA.

HLJÓÐENANGRUN SKAL VERA SAMKVÆMT 8. KAFLA BYGGINGARREGLUGERÐAR. BYGGINGIN SKAL BYGGÐ SAMKVÆMT GILDANDI STÖÐLUM OG REGLUGERÐUM ÁSAMT GÖÐRI VERKUNNÁTTU.

VERÐI STARFSLEYFISSKYLD STARFSEMI SAMKVÆMT LÖGUM UM MATVÆLI NR. 93/1995 M.S.B. OG EISA LÖGUM UM HOLLUSTUHVÆTTI OG MENUNARVARNIR NR. 7/1998 M.S.B. Í HÚSNÆÐNU BER REKSTRARADILA AD AFLA STARFSLEYFIS HEILBRIGÐISNEFNDAR HAFNARJARÐAR OG KÖPAVOGSSVÆDIS. MENUNARVARNARBUNADI Á FRÁVÆTTU VERÐUR KOMID FYRIR Í SAMRÆMI VÍÐ ÁKVÖRÐUN HEILBRIGÐISNEFNDAR.

BRUNAHÖLFUN  
ALLT HÚSID ERU TVER BRUNASAMSTÆÐUR, ADSKILDAR Í 10 EINANGR HVOR ÞAR SEM HVER EINING ER SJÁLFSSTÆTT BRUNAHÖLF.  
HÚSNÆÐID TELST TIL IÐNAÐAR, VERSLUNAR EDA SKRIFSTOFURÝMIS.  
ÞAR SEM INN BRUNAHÖLFVIN Á 1. HÆÐ HAFNA EKKI TVER ÖHÄÐAR FLÖTTALEIDIR GILDA EFTIRFRANDI TAKMÄKNARIR Á NOTKUN HEIRRA SBR. LEIÐBEININGAR BRUNAMALSTOFUNAR VÍÐ GREIN 208.5 BYGGINGARREGLUGERÐ.  
EKKI MÁ VERA STARFSEMI SEM AF STAFAR ALMENN ELDHÆTTA. BRUNALAG Í RÝMINU SKAL VERA MINNA EN 400 MJ/M<sup>2</sup> GÖLFPLATAR. MESTI ÆTILADI BRUNAHRAÐI SKAL VERA MEÐALHRAÐUR (0,012 KW/S<sup>2</sup>)  
RÝMID MÁ EKKI VERA ÖVALARSTÄÐUR FYRIR FÖLK SEM SEFUR OG HÄMAKSJÖLÐI SKV. EDLILEGUM VIÐMUNARREGLUM SKAL VERA MINNA EN 10 MANNS.  
Í HVERRUJU BRUNAHÖLFI VERÐA SAMTENGDIR REYKSKYNJARAR, STAÐSETTIR SKV. REGLUM BR.  
ALLT PLAST VERÐUR MÜRHDÄÐ AD UTAN EN KLÆTT MED GIPSPLÖTUM AD INNAN ÞESS SKAL GETT AD HVERRI KOMIST ELÐUR FRAMHVA GIPSKLÆÐNINGU AD EINANGRUNARMÖTUM HÖN SKAL LIGGJA ÞÉTT AD EINANGRUNARMÖTUM.  
Á EFRIHÆÐ ED BJÖRGUNAROP MED HLIDARHENGÐUM GLUGGA, LJÖŠMÁL 1000mm X 1000mm Í BYGGINGUNNI VERÐA ÚT-LJÖŠ Í ÖLLUM BILUM.

EINANGRUN:  
SÖKKLAR - PLASTEINANGRUNARMÖT 50MM INNAN OG 50MM UTAN.  
BOTNPLATA ER EINANGRUÐ MED 75MM PLASTEINANGRUN.  
ÚTVEGGIR - PLASTEINANGRUNARMÖT 50MM INNAN OG 50MM UTAN.  
ÞAK ER EINANGRAD MED 200MM ÞAKULL.  
ALLT GLER ER K-GLER MED 12MM LOFTBIL OG 9MM LAUSAFÖGUM.


KÖLNUNARTÖLUR:

BOTNPLATA	U-0,3
ÚTVEGGIR	U-0,29
ÞAK	U-0,29
HURDIR	U-3,0
GLUGGAR	U-2,0

LÖB:

Á LÖÐ ER GERT RÄÐ FYRIR 48 BILASTÆÐUM. ÞAR AF ERU FJÖGUR STÆÐI BÉRSTAKLEGA ÆTLUÐ HREYFIMÖLJUBUM. Á LÖÐ ER GERT RÄÐ FYRIR SAMMEGINLEGUM SORÞAMM: BILASTÆÐIN VERÐA BEGGJA VEGNA HÖSSINS OG VERÐA ÞAU MALBILKUB.

HÚSID VERÐUR ÞÜSSAÐ, ÞAKDÜKUR VERÐUR LJÖŠGRÄR Á LIT. ÞAKKANTAR, HURDIR OG GLUGGAR VERÐA Í LJÖŠUM LIT.

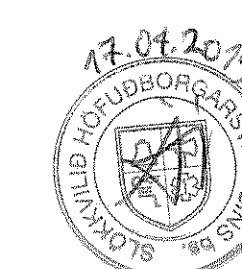

**Teiknistofan Örk**  
Hafnarfjörður 90, 230 Keflavík, Haraldur Valbergsson B.F.I., Kennitala: 290162-5999 Sími 421-4140, ork@ork.is

**BREIÐHELLA 16, 221 HAFNAFJÖRÐUR**  
Verk. RAUNTEIKNING GRUNNMYND 2.HÆÐ, ÚTLIT NORÐUR / SUÐUR

Ham. HV.	Tekn. HV.	Mkv. 1:100	Tekn.nr.
Samp.		Daga. 15.04.2015	V-1502-02