



Skilmálateikning - langsnið
1 : 200

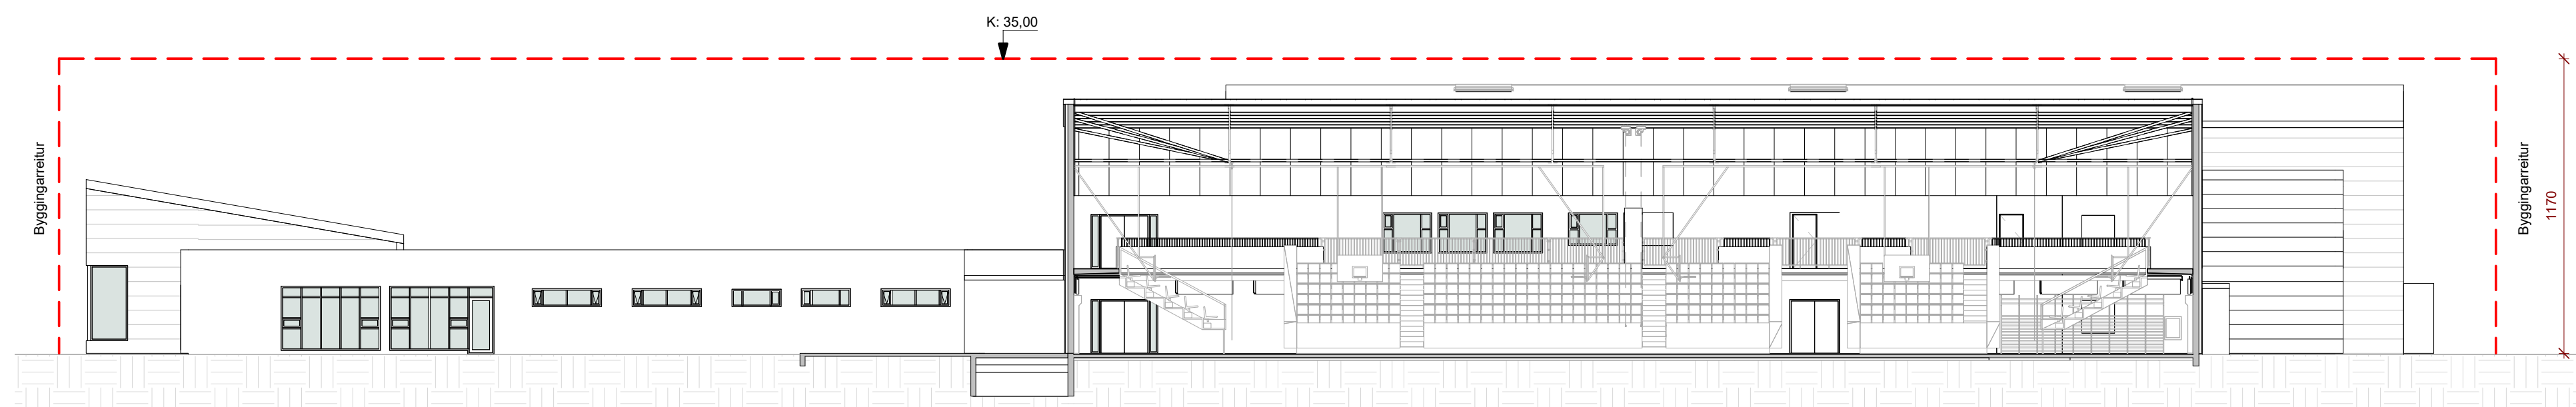

Skilmálateikning - þversnið
1 : 200

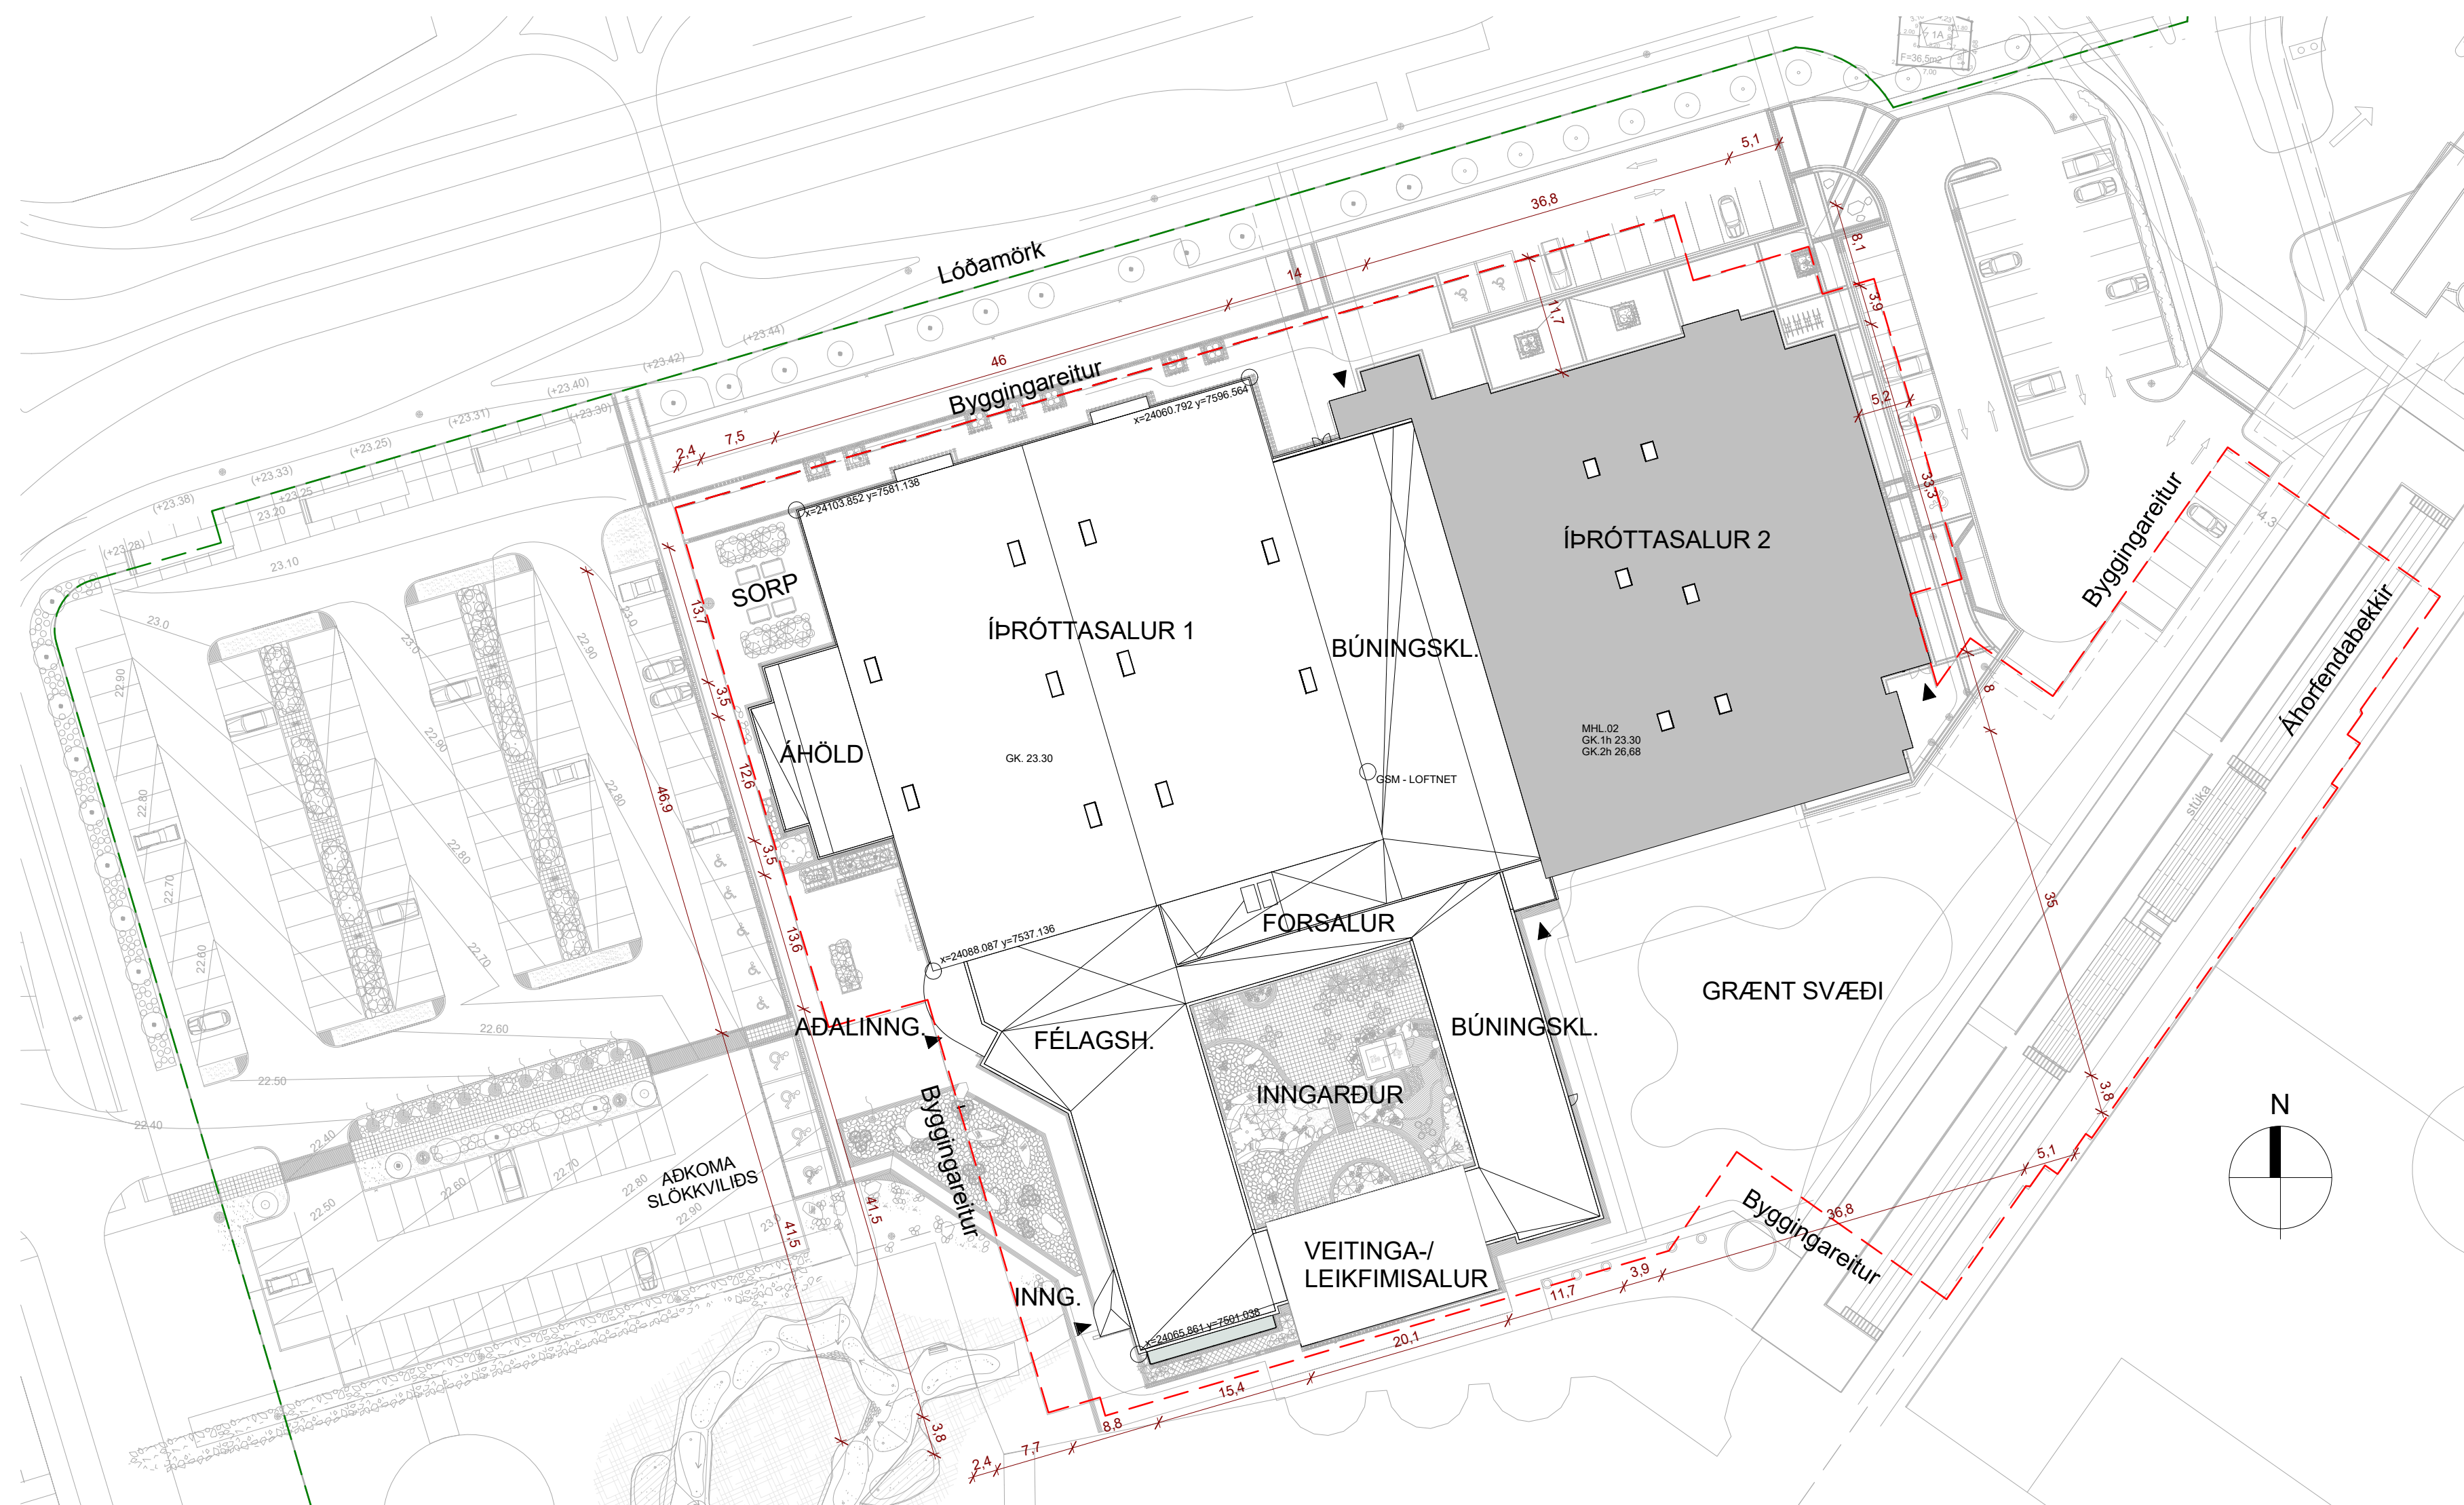

Skilmálateikning - grunnmynd
1 : 500

ÚTGÁFA	TEIKNAD	YFIRFARID	DAGS
--------	---------	-----------	------

ASK ARKITEKTAR EHF
GEIRSGÖTTU 11
101 REYKJAVÍK
SM
www.ask.is



ÁRITUN ADALHÖNNUÐAR

ASK
ARKITEKTAR

Helgi Már Halldórsson Arkitekt F.A.L. Sími: 301258-7049
helgimar@ask.is

VERKEFNI
ÍBÓTTAMIÐSTÖÐ HAUKA
Ásvöllum 1, Hafnarfirði

TEIKNUNAR
Aðalteikningar
HEITI TEIKNUNAR
Skilmálateikning - skýringamynd

MÖV. J. A1
Ás indicated
MANNV.
HMH
TEIKNV.
KHH
YFIRV.
HMH
DAGS
15.12.2016

VERK NÚM.
9623
AUKENNING - NÁMERS TEIKNUNAR
A-001
ÚTGÁFA