
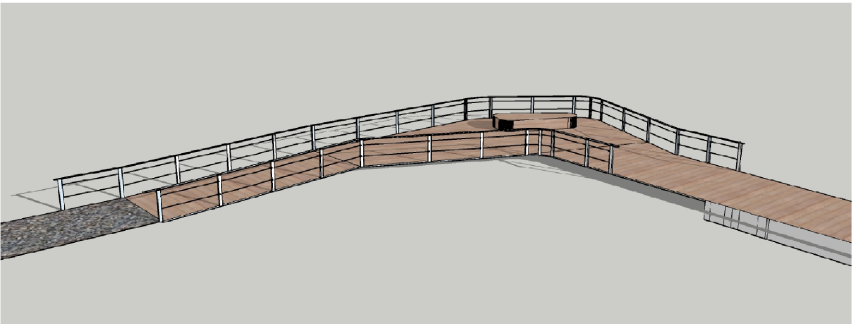
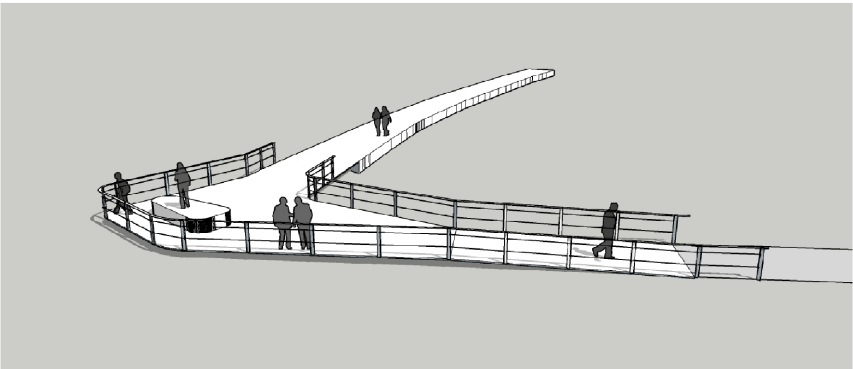


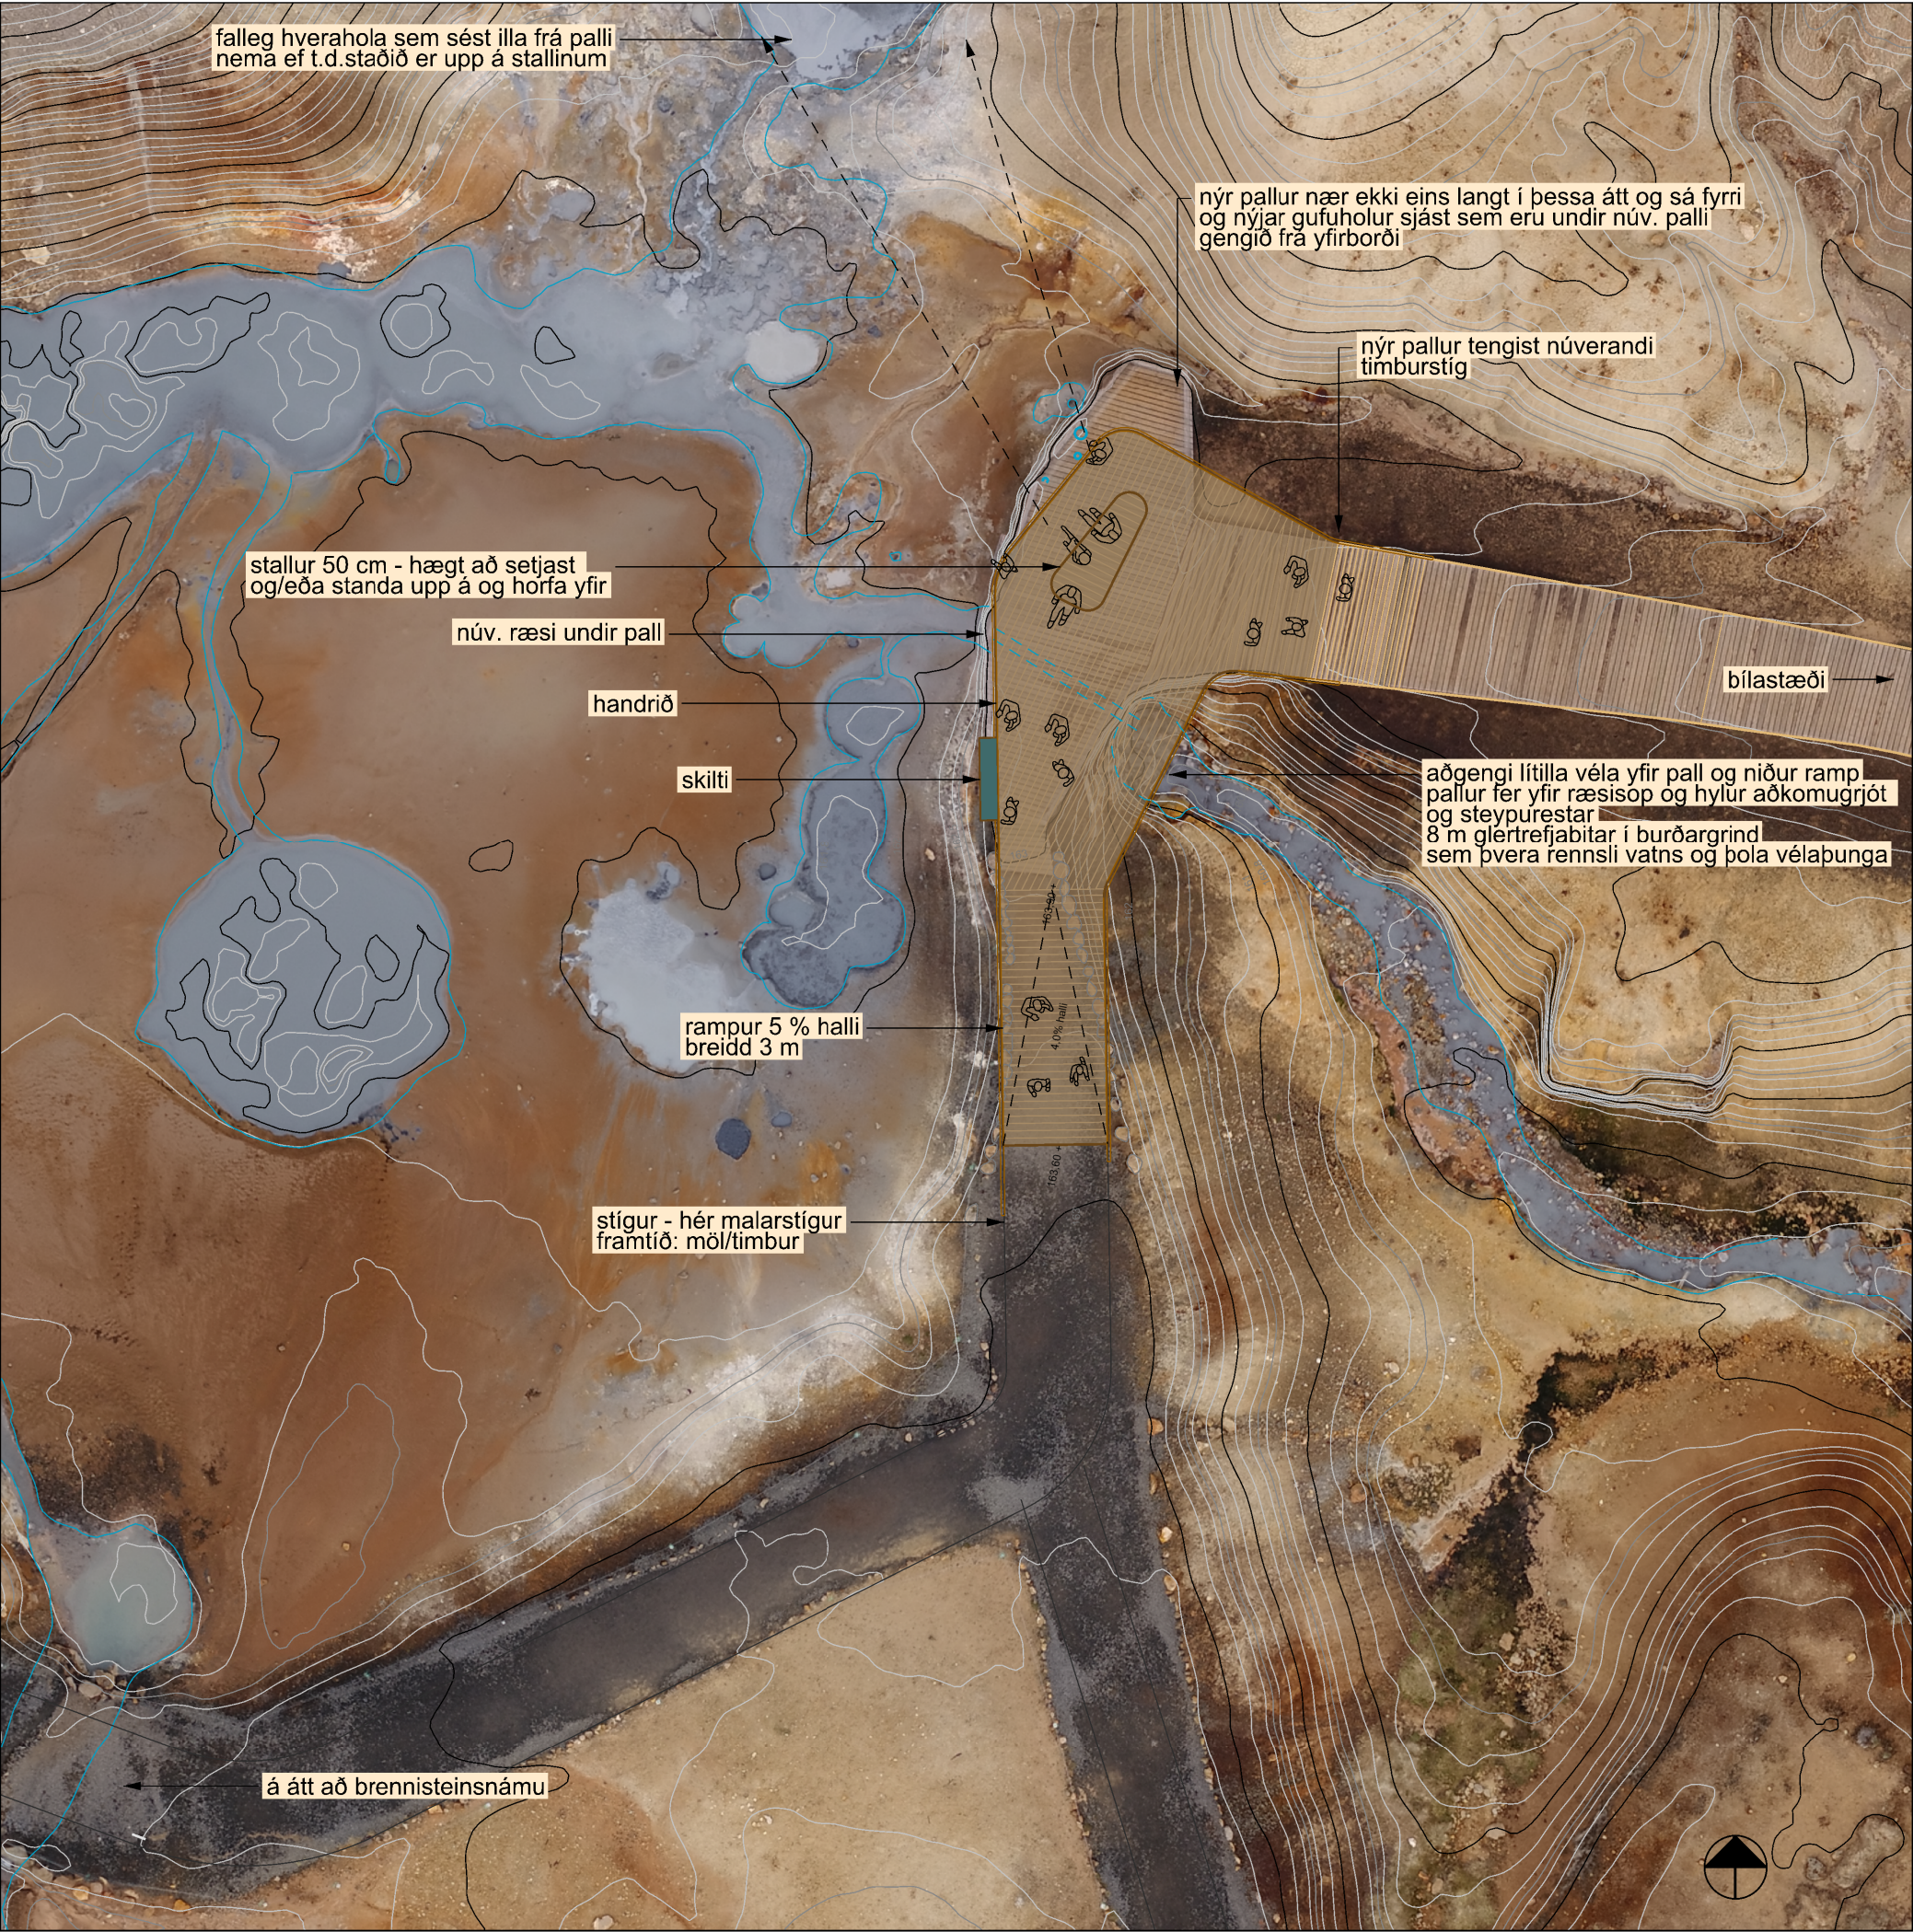

EFNISNOTKUN OG STÆRDIR

Klæðning og grind úr lerkí, nema þar sem þarf að þvera yfir rennsli vatns, þar yrðu notaðir 8 m glertrefjabitar sem þola þunga af litlum vinnuvélum.

Handrið: timbur og hugsanlega stálvírar og net sem auðvelt er að endurnýja

Stærð palls: 82 m²
Stærð á rampa: 3 m breiddur og 6 m langur (18 m²)
Stærð á núv palli og ramp: 71 m²

FRUMTILLAGA TIL UMRÆÐU - ENDURNÝJUN Á AÐKOMUAPALLI

SELTÚN		Teikn. nr: x	Breytt:
	AÐKOMUAPALLUR - ENDURNÝJUN		Verk nr: HU1907A
	Dags: 31.05.2021	1:200	Teikn: þþ/EP
	Þórhildur Þórhallsdóttir landslagsarkitekt FÍLA		
LANDMÓTUN.		Hamraborg 12, 200 Kópavogi - sími: 575 5300 - kt. 561204-2760 - netf: landmotun@landmotun.is	