



HAFNARFJÖRDUR
www.hafnarfjordur.is

HELLNAHRAUN 2.ÁFANGI - BREYTING Á DEILISKIPULAGI BREIÐHELLA 14

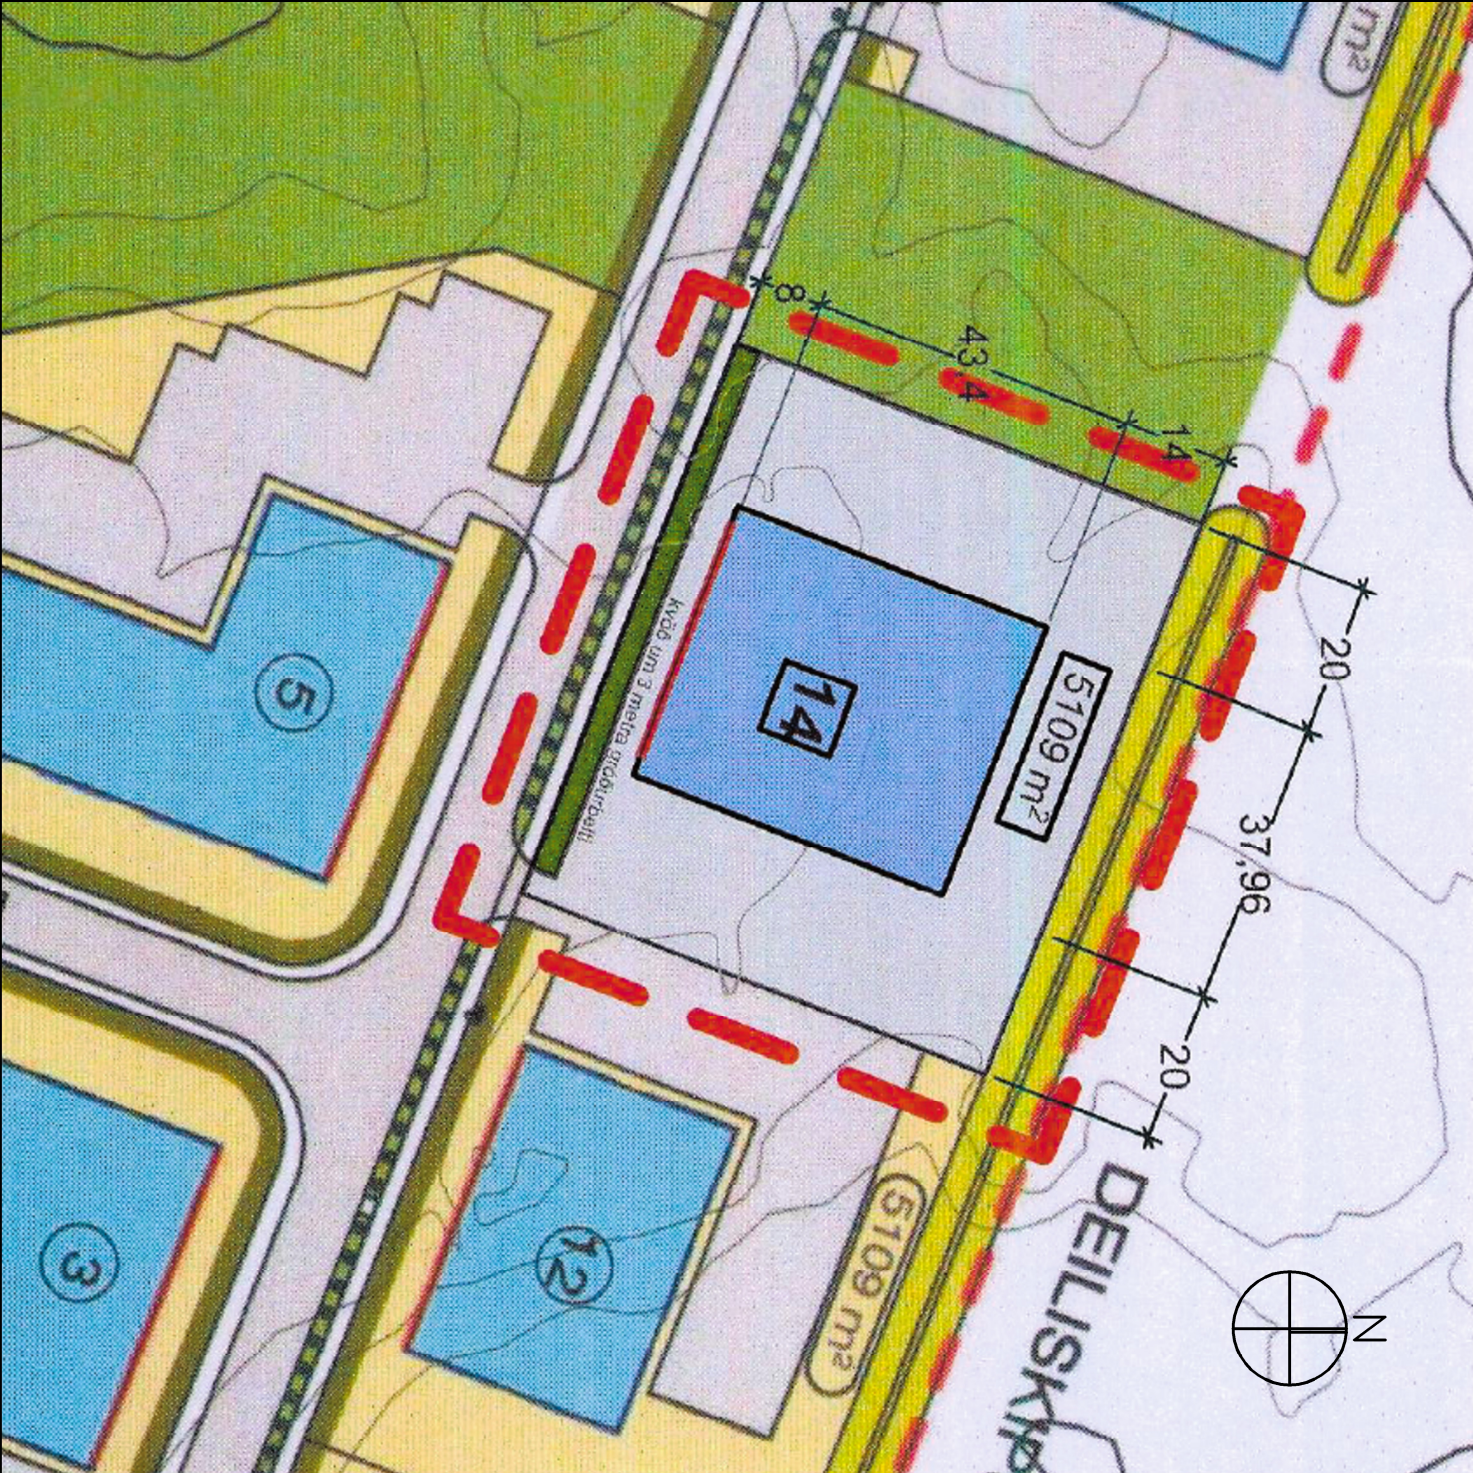

FYRIR BREYTINGU - Í GILDI FRÁ 25.09.2019

MKV 1:1000

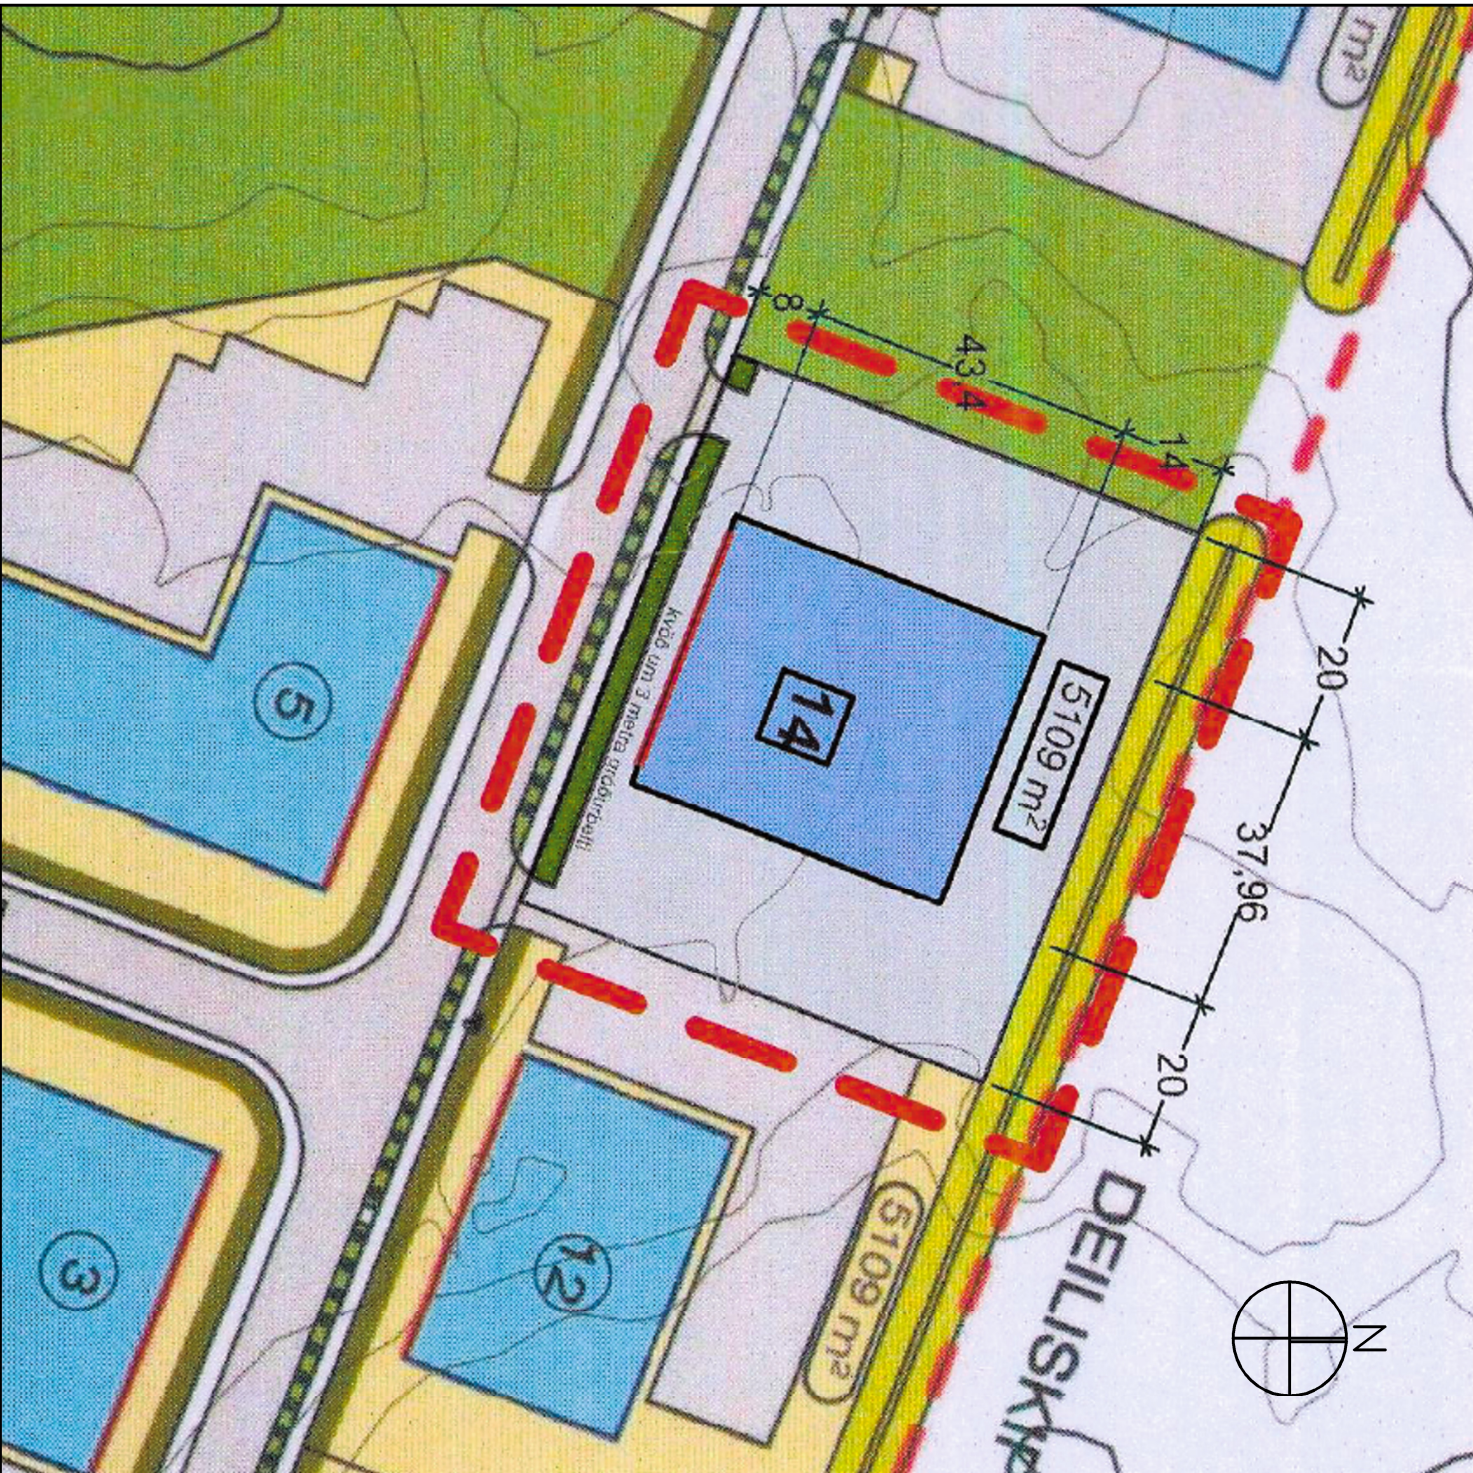

EFTIR BREYTINGU


MKV 1:1000

NÚVERANDI SKILMÁLAR

Hellnahraun 2. áfangi deiliskipulag
samþykkt af bæjarsjórn Hafnarfjarðar 15.05.2007 með síðari breytingum
Ein innkeyrsla er inn á lóðina Breiðhella 14, við lóðarmörk 14 og 12

BREYTTIR SKILMÁLAR

Annari innkeyrslu er bætt við vestan megin á lóðinni, til að
bæta aðkomu síðkvíliðs, og tryggja betra aðgengi að
iðnaðarbilum á þeirri hlíð byggingar.
Að öðru leiti glíða eldri skilmálar
Komi til færslu á götugögnunum eða lögunum
verður það á kostnað lóðarhafa.

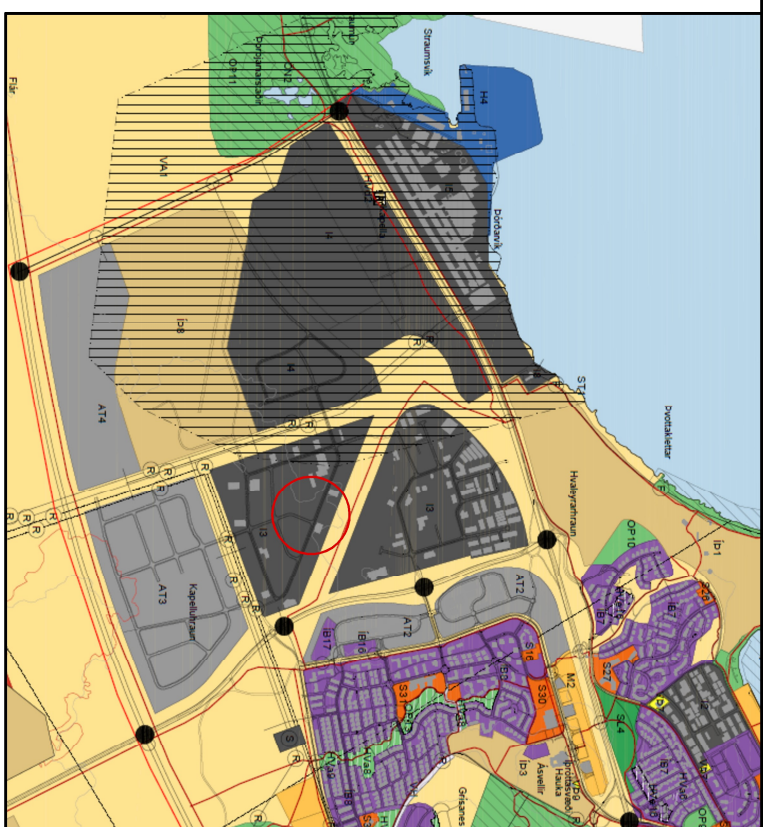

YFIRLIT - HLUTI AÐALSKIPULAGS HAFNARFJARÐAR 2013 - 2025

SKÝRINGAR			
Mök deiliskipulagsbreytingar			
	Kvæð um gróður		Gróður manir
	Kvæð um götur		Grasgrön
	Opð svaði		Lóðir
	Lóð undir veitustöðum		Lóðarmörk
	Göngu slóðir		Byggingareitur
	Götur		Bundin byggingalína
	Blaðstæði		Nr. lóða
			Stærð lóða

Deiliskipulagsbreyting þessi sem fengið hefur
meðferð í samræmi við ákvæði 2. mgr. 43. gr.
skipulagslaga nr. 123/2010


var samþykkt á atgreiðsufundi skipulagsfulltrúa
þann _____ 2026.

Tillagan var grenndarkynnt frá _____ 2026
með athugasemdafresti til _____ 2026.

Auglýsing um glidistöku breytingarinnar var birt
í B-deild Stjórnartíðinda þann _____ 2026.

Skipulagsfulltrúi

HELLNAHRAUN 2.ÁFANGI - BREYTING Á DEILISKIPULAGI	
BREIÐHELLA 14	
MKV: 1:1000	
ÚTGÁFA DAGS: 15.05.2026	
BLADSTÆRÐ: A2	MÁLNR.: xxx-xxx

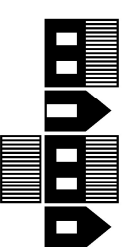

AOK ARKITEKTAR - Kári Eiríksson, arkitekt, kt. 070365-4059
Gunnarsund 5 - 220 Hafnarfjörður - kt. 4803-8-1610
Sími: 699-0989 - email: aok@aok.is - www.aok.is