


# Dofrahella 2-4, Hafnarfirði

## Breyting á deiliskipulagi

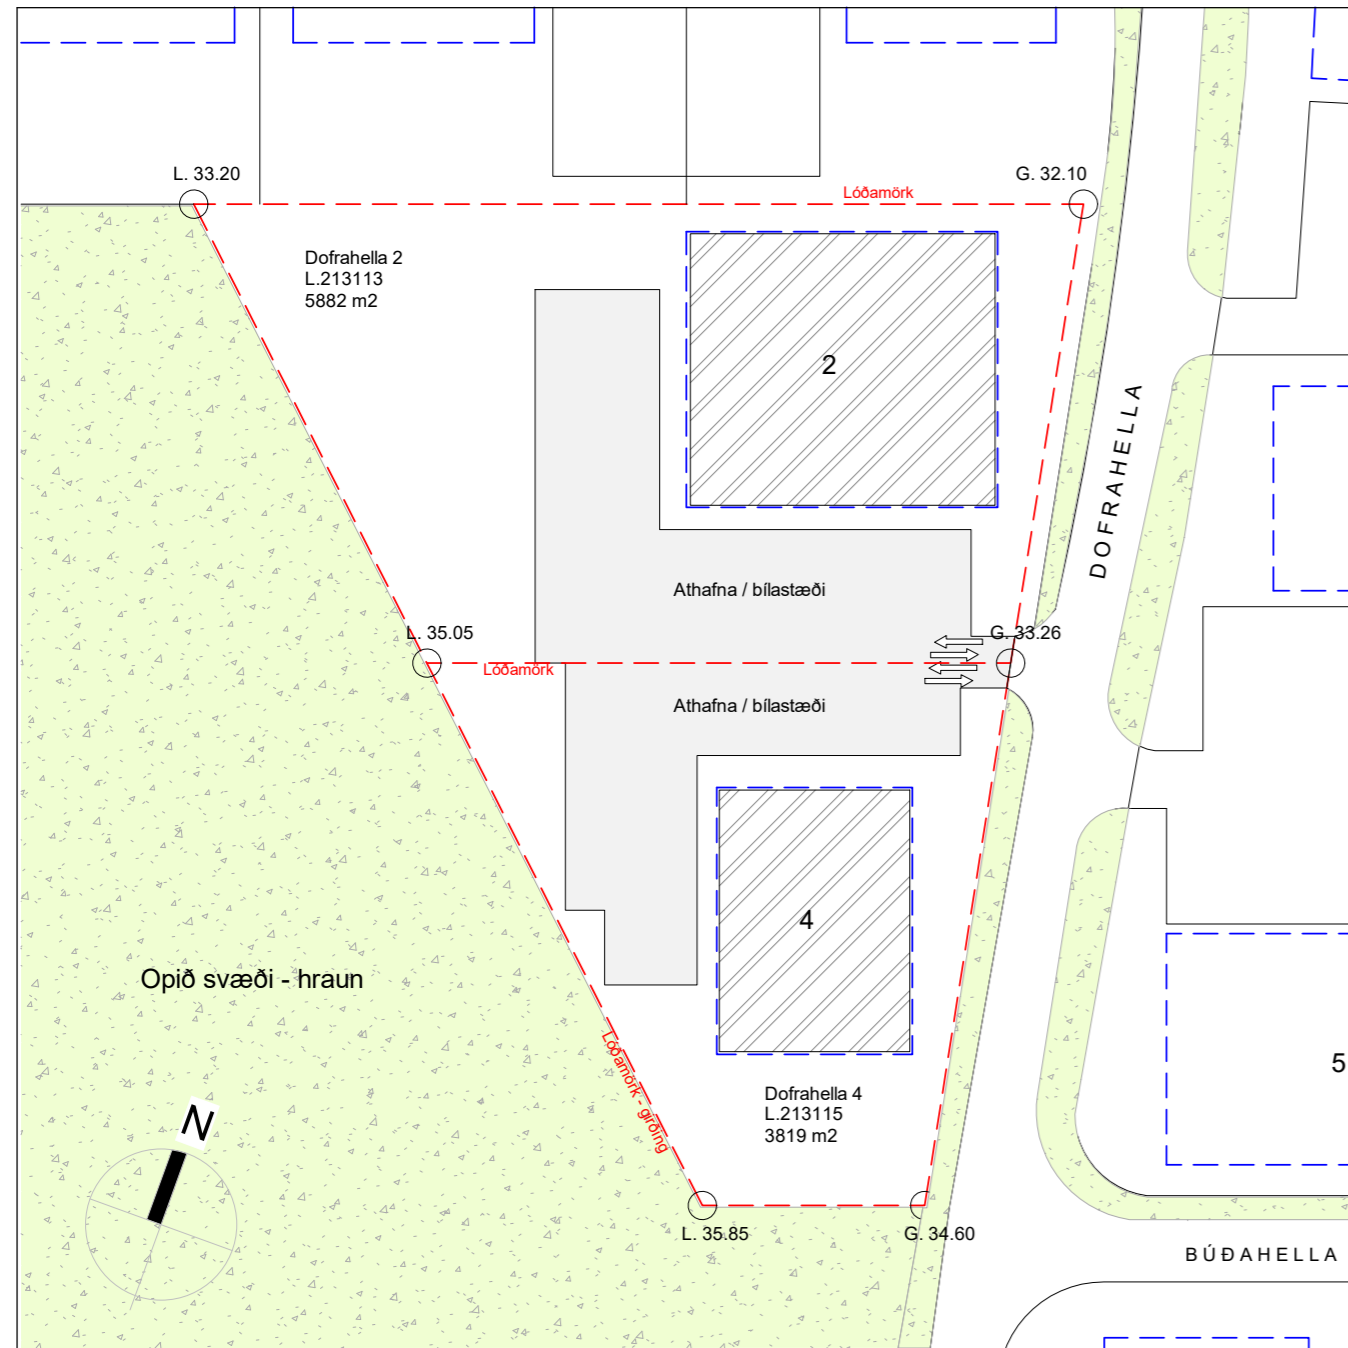

Afstöðumynd - deiliskipulag fyrir breytingu - samþykkt í Hafnarfirði 19. júní 2007  
mkv.: 1 : 1000

### GREINARGERÐ

Deiliskipulag fyrir Hellnahraun, 3. áfanga var samþykkt í bæjarstjórn Hafnarfjarðar þann 26. júní 2007. Deiliskipulagið byggir á Aðalskipulagi Hafnarfjarðarbæjar 2005 - 2025.

**Mörk svæðis:**  
Deiliskipulagssvæðið afmarkast af fyrirhuguðum Ofanbyggðarvegi í suðri, Hellnahrauni 2. áfanga í norðri, Krísvíkurvegi í austri og fyrirhugaðri tengibraut í vestri.

**Markmið skipulags:**  
Helst markmið deiliskipulagsins eru þessi:  
- Endurskoða skilgreiningu á athafnasvæðum með tilliti til notkunar í ljósi nýrra áhersna á umhverfissvæði  
- Skapa snyrtilegt og skjólgott umhverfi og milda ástund svæðisins gagnvart væntanlegu skipulagi í nágrenninu  
- Að mynda heilstept atvinnusvæði til lóðum af mismunandi stærðum, í snyrtilegu umhverfi, undir lónað sem er ekki umhverfismengandi  
- Að gæmleikri skipulagssvæðisins verði einfalt og öruggt og framtíðartenging þess verði í aðillegum tengslum við aðliggjandi lóðarsvæði og gatnakæri  
- Að svæðið verði skermað sjónrænt gangvart umhverfinu með 2m háum mönnum eða ósnertum hraunbungum sem verði til framtíðar hluti af "grænu belt" sem umlykur svæðið og tengist ósnertu hrauni

### BREYTING, APRÍL 2019

**Skipting núverandi lóða:**  
Núverandi skipting lóðanna að Dofrahellu 2 og Dofrahellu 4 færast til norðurs. Þannig minnkar Dofrahella 2 en Dofrahella 4 stækkar að sama skapi. Ytri mörk lóðanna eru óbreytt.

**Byggingar - byggingarreitir**  
Byggingarreitur breytist til einum stórum reit (samanber núverandi skipulag) í fjóra minni aflanga reili. Byggingar skulu vera innan byggingarreita. Hæð bygginga á lóðum má mest vera 8,5 metrar

**Dofrahella 2:**  
- Mesta hæð byggingar er 8,5m  
- Hverju bili húsalengjunnar fylgir séráfnatæritur við langhlið, 10m frá hurð ásamt 6 bílastæðum við lóðarmörk til suðurs  
- Kvóð er um umferð milli bílastæða og séráfnatærita hvers bils í húsinu

**Dofrahella 4:**  
- Mesta hæð bygginga að Dofrahellu 4 er 5,8m  
- Hverju bili hveirar húsalengju fylgja ymist 2 eða 3 bílastæði á lóð á mótis við hvert bil hússins  
- Kvóð er um umferð milli bílastæða og húss

**Aðkoma:**  
Aðkomuleiðir að lóðunum eru um Dofrahellu. Sér inn/útkleyslu leið er fyrir hverja húsalengju. Aðkoma að hverju bili er um séráfnatæriti á athafnasvæði framman við húsalengjurnar.

**Sorp:**  
Gert er ráð fyrir 3 sorpgámum við hverja húsalengju með tilliti til flokkunar sorpa og aðkomu sorphreinsibila.

**Girðingar:**  
Girðingar skulu vera þar sem lóð mætir opnu svæði / ósnertu hrauni. Frágangur á mörkum samliggjandi lóða ákveðst í samráði lóðaeigenda.


**Gróður:**  
Kvóð er á gróðurbelti þar sem lóð mætir götu. Leiðbeinandi upplýsingum um lóðafragang í deiliskipulagsgögnum verði fylgt.

**Bílastæði:**  
Á lóðinni Dofrahella 2 er gert ráð fyrir 34 bílastæðum alls  
Á lóðinni Dofrahella 4 er gert ráð fyrir 81 bílastæði alls  
Hvert bil hveirar húsalengju hefur séráfnat af fýrmetindum fjólda bílastæða

**Nýtingarhlutfall:**  
Nýtingarhlutfall lóðanna heist óbreytt (0.5) eftir breytingu.



Afstöðumynd - deiliskipulag eftir breytingu - maí 2019  
mkv.: 1 : 1000

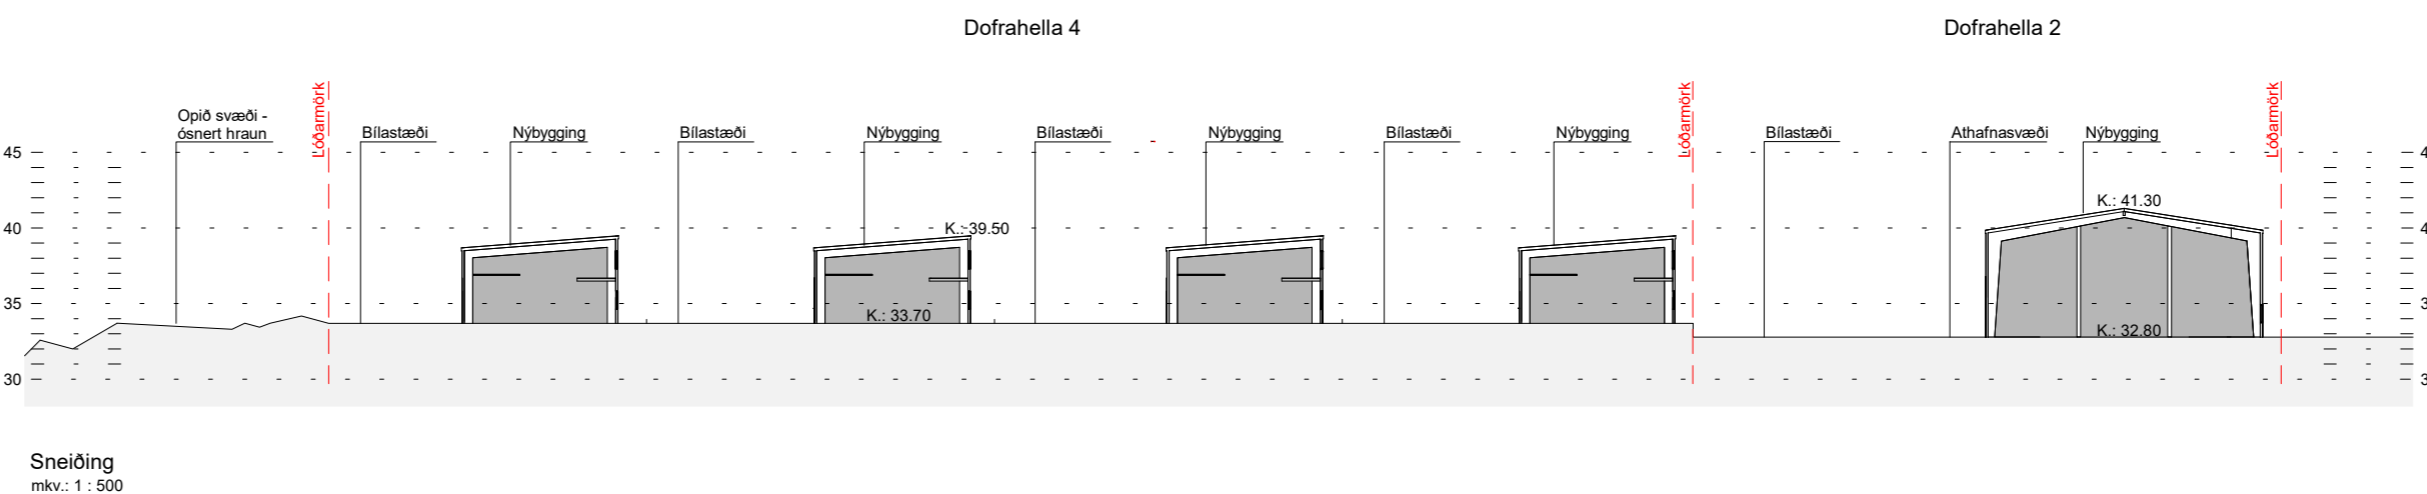

Sneiðing  
mkv.: 1 : 500



Hellnahraun 3. áfanga - Deiliskipulag

- Hús / nýbygging
- Byggingarreitur
- Nýjir byggingarreitir
- Lóðarmörk
- Bílastæði
- Runnagróðru
- inn/út akstur
- 5 Húsnúmer
- G/L.xx.xx Hæðarpunktur
- Kvóð um umferð

A	15.05.2019	Teikning útgefin	vhs
Útg.	Dags.	Skyring	Br.af:

Verkheiti: **Dofrahella 2-4**

Heimilisfang

Verkhliuti: **Deiliskipulags uppráttur**

Teiknínúmer: **0.01.01**

Verknúmer: **19004**

Staðgreinir: **1775-0020/1775-0040**

Landnúmer: **213113/213115**

Matshluti:

Mælikvarði: **As indicated**

Hannað: **sh**

Teiknað: **vhs**

Yfirfarið:

Dagsetning: **25.06.2019**

Útgáfa: **A**

Samþykkt:

**ARKÞING**  
BOLHOLT 8 - REYKJAVÍK  
Sími: 570 5700 - FAX: 5705701  
arkthing@arkthing.is - www.arkthing.is

SIGURÐUR HALLGRÍMSSON, 170753-3139 ARKITEKT  
BIRKJIR ÁRNASON, 200787-3159 BYGG.FR.  
HALLUR KRISTMUNDSSON, 220573-3899 BYGG.FR.  
HELGI MAR HALLGRÍMSSON, 210279-3429 ARKITEKT

HÖNNUÐUR ASKILUR SÉR ALLAN RETT Á TEIKNINGUM - FJOLFOLDUN ER HÁÐ SKRIFLEGU SAMÞYKTI

Blaðastærð: A2

Prentað: 25.6.2019 11:41:50