



Samþykkt á fundi bygginga-
nefndar þ. 9.10.1985
BYGGINGAFULLTRÚINN
Í HAFNARFIRÐI
Þórunn Þórunn

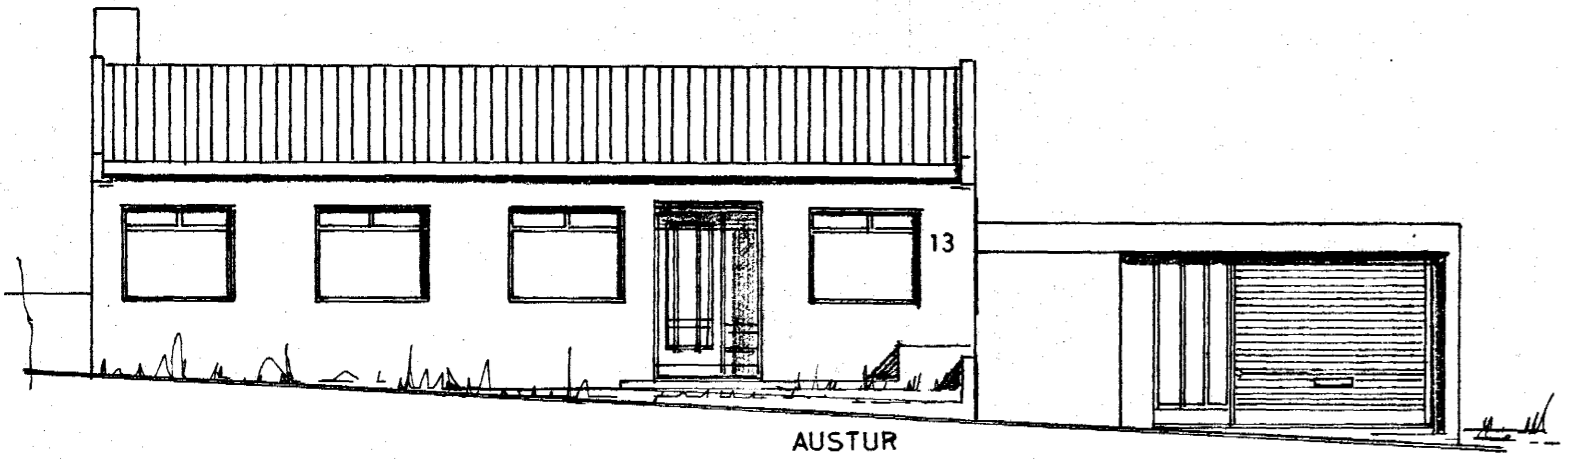


AUSTUR

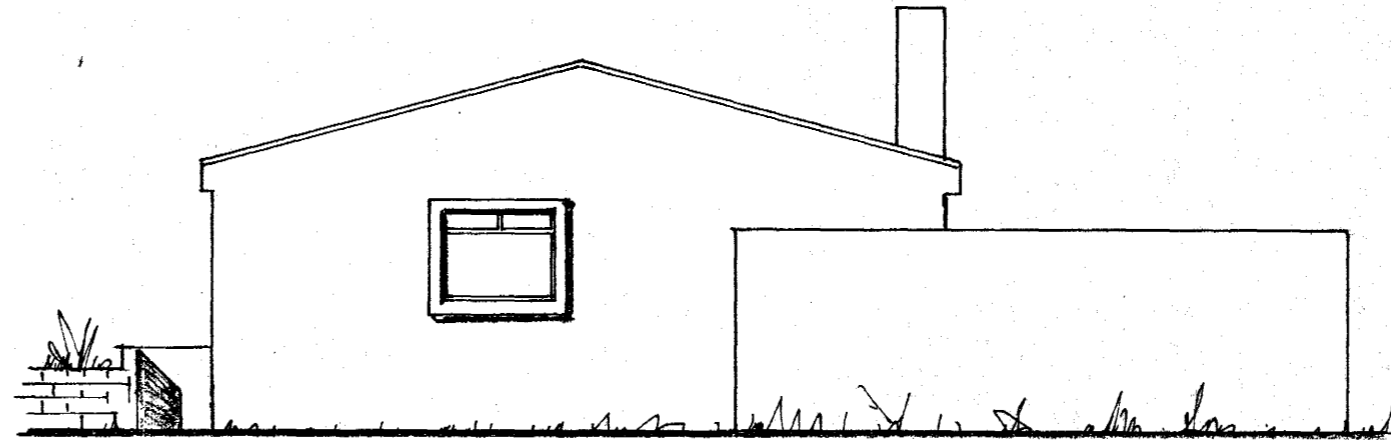


NORÐUR


tifftopdf - www.rubissoftware.com - Demo Version

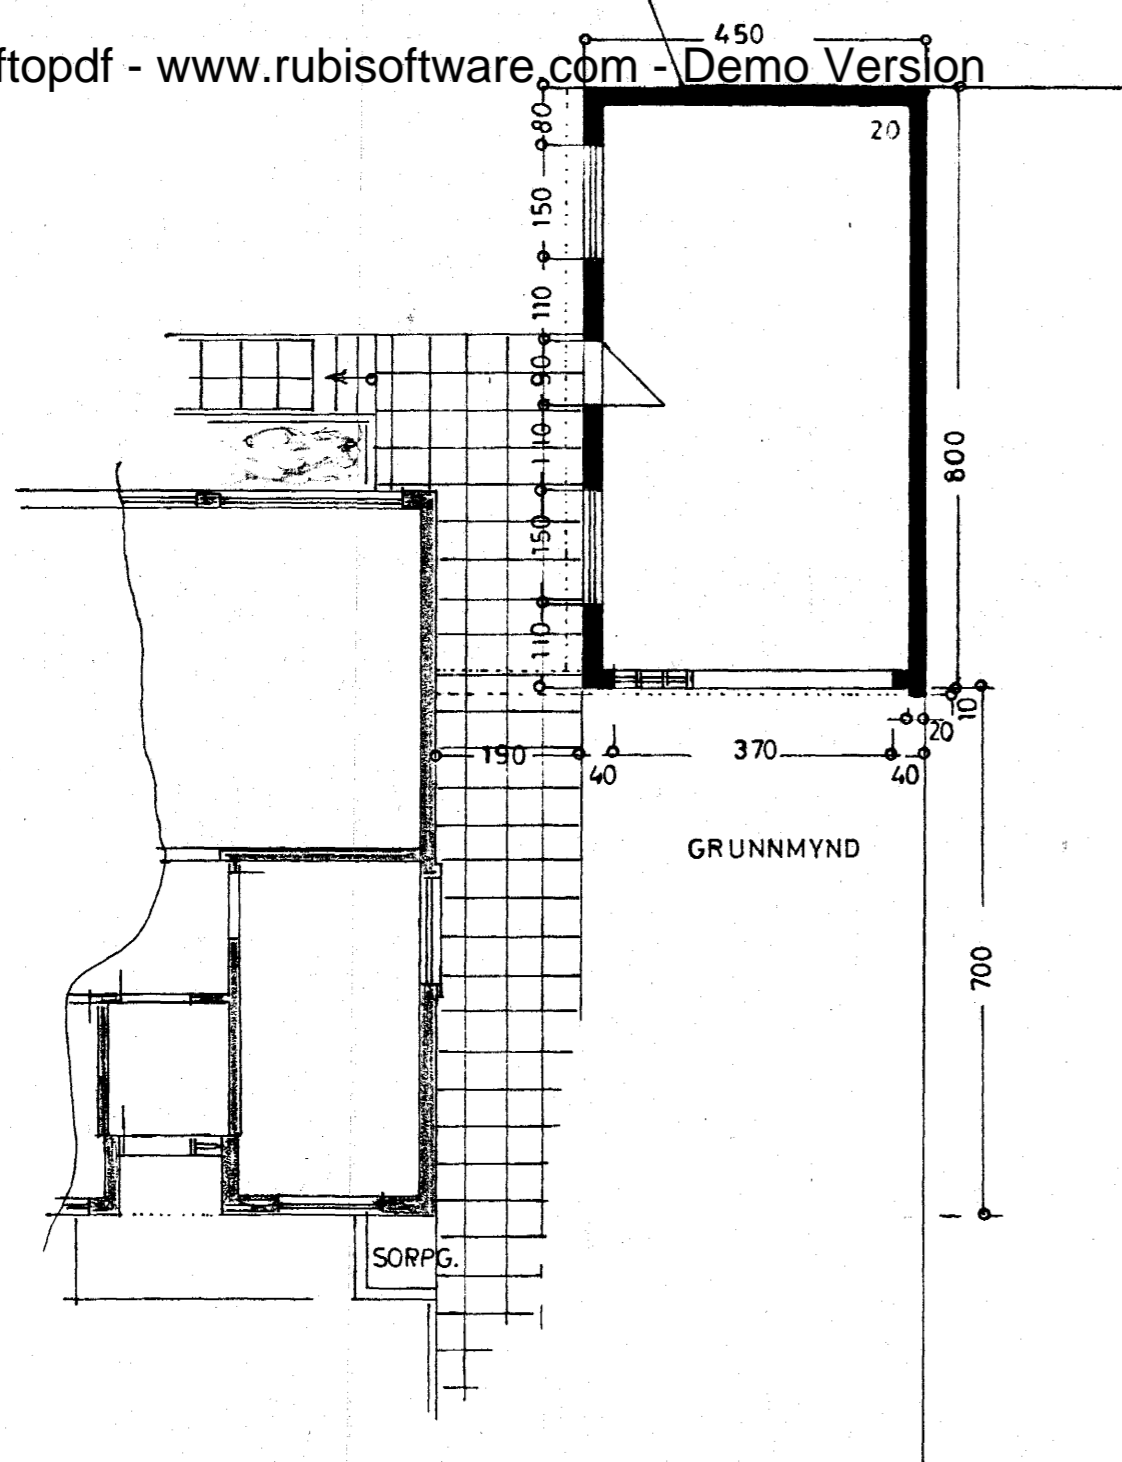


GRUNNMYND

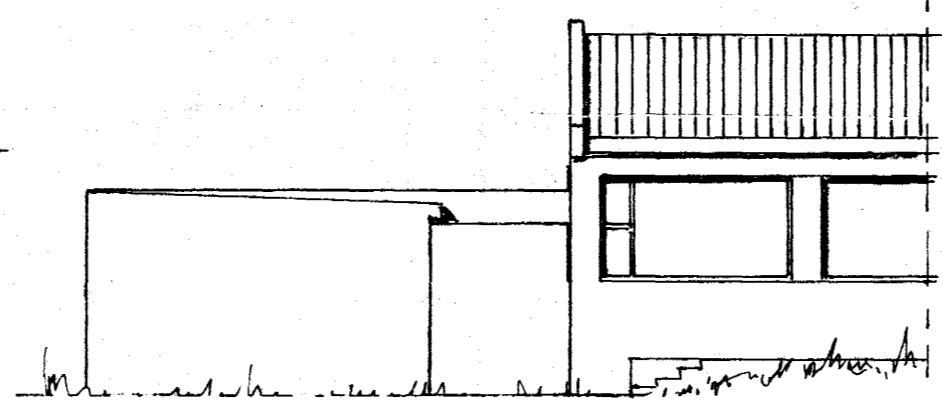


VESTUR

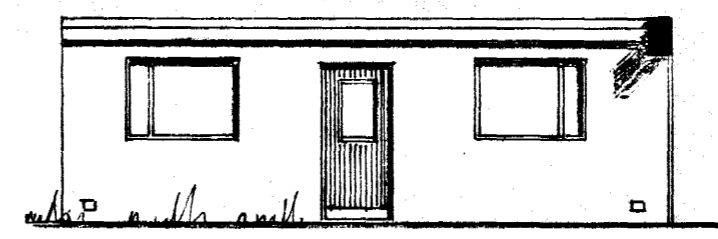

SUÐUR

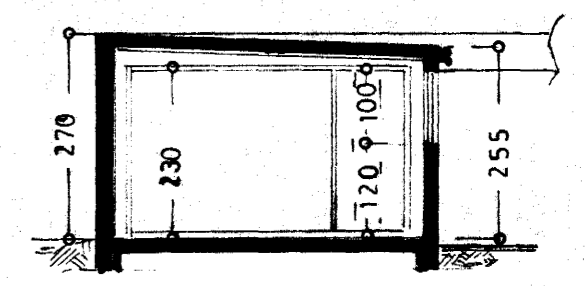

SNIÐ

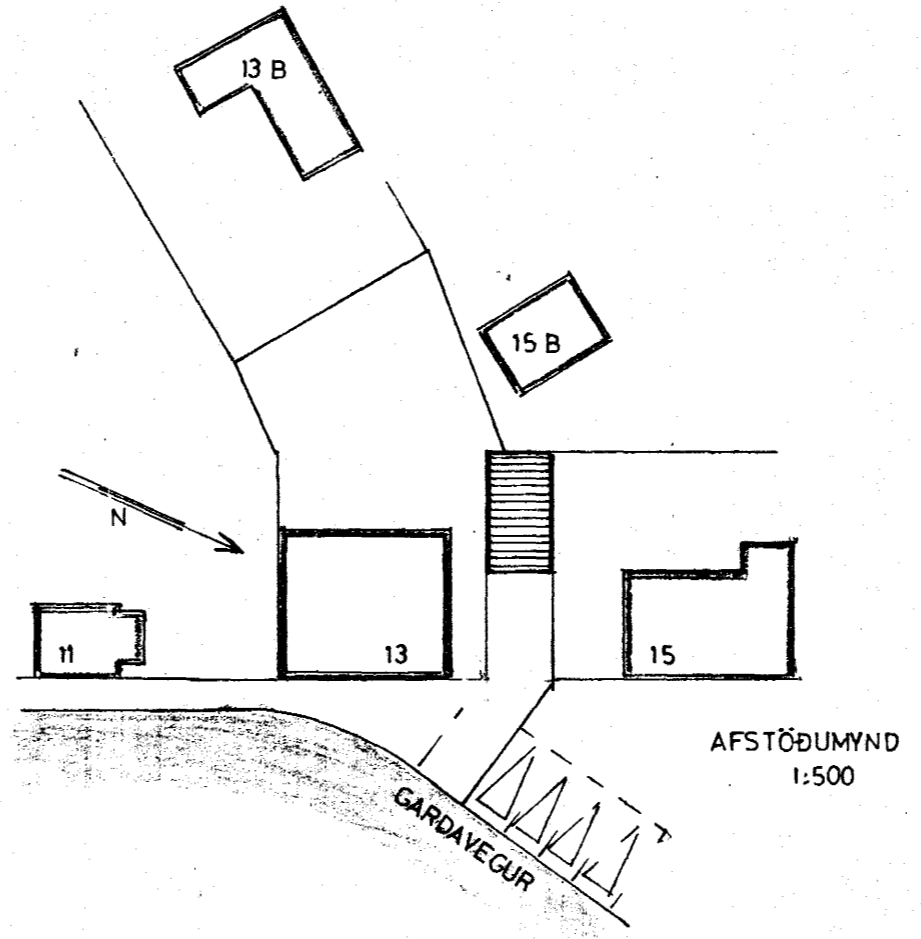

AFSTÖÐUMYND
1:500

STÆRD: 360 m² 95 m³

GARÐAVEGUR NR 13

BÍLGEYMSLA

ÚTLIT
GRUNNMYND 1:100
SNIÐ }
AFSTÖÐUMYND 1:500

Hafnarfirði 9 sept. 1985
Þórunn Þórunn