


Afstöðumynd
mkv. 1:500



Lýsing:

Sótt er um leyfi breytingum á tveimur rýmum í húsinu. Smávæilegar breytingar eru gerðar á útliti hússins á gluggum og hurðum. Einnig eru breytingar á innra skipulagi þar sem salerni, stigi og fleira er fært til og breytt.

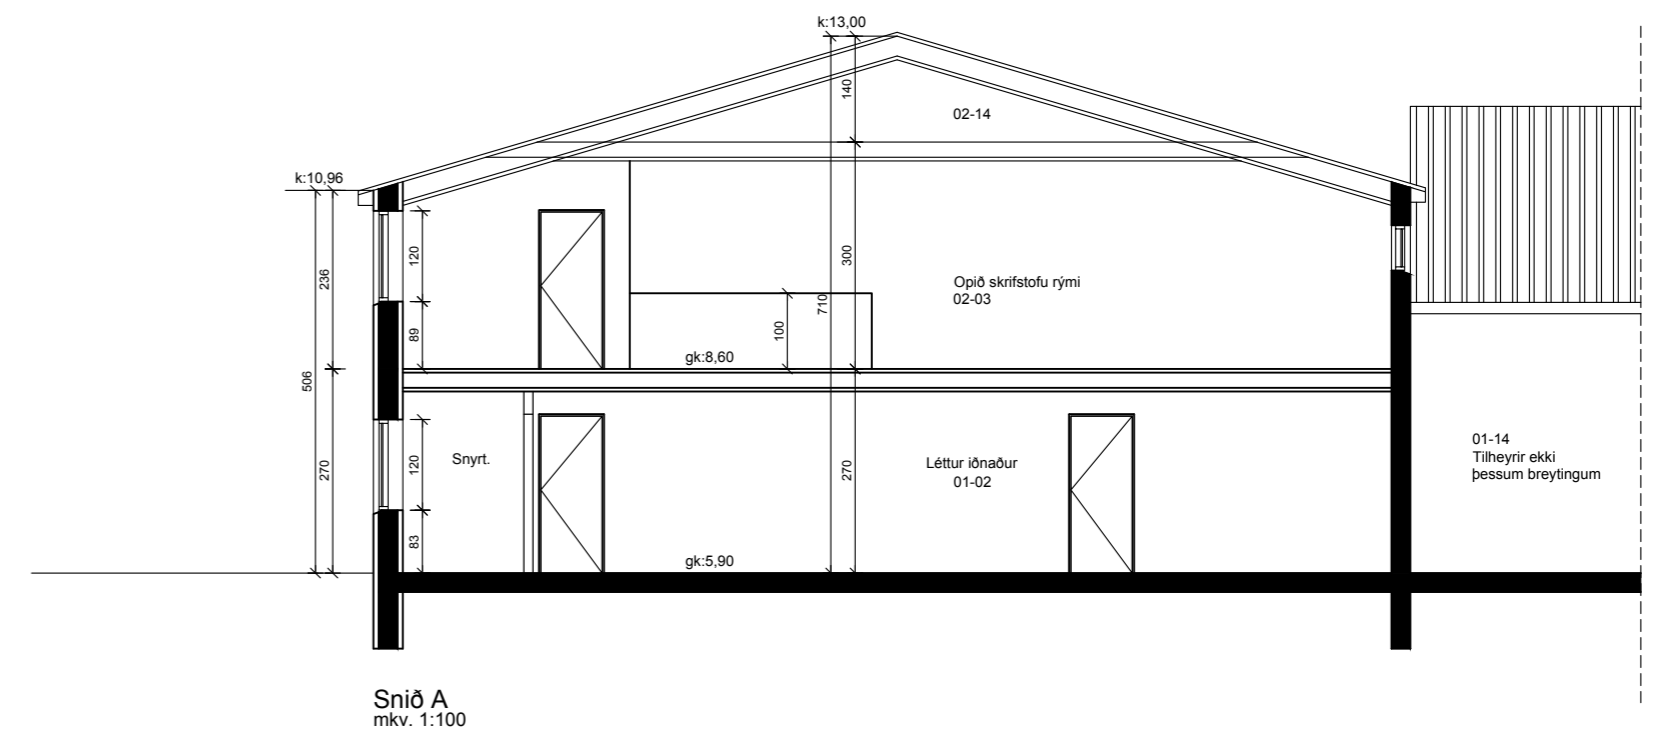

Hvaleyrarbraut 22 220 Hafnarfjörður
179438 1400-1-44200220

Afstöðumynd, snið og lýsing 01

Verknr: 32.15 Blaðastærð: A2 Dags: 17.11.2015
Mkv: 1:500, 1:100

TAG teiknistofa ehf.
Siðumúla 33 - 3.hæð, 108 Reykjavík, S: 568-6681, 699-4297
Kt: 500215-1000, www.tagteiknistofa.is - atli@tagteiknistofa.is

Atli Jóhann Guðbjörnsson, byggingafræðingur
260978-5789



Útlit Austurhlíð, fyrir breytingu
m.kv. 1:100



Útlit Austurhlíð, eftir breytingu
m.kv. 1:100

Breytingar gerðar á hurðum og gluggum

Hvaleyrarbraut 22 220 Hafnarfjörður
179438 1400-1-44200220

Útlit Austur fyrir og eftir breytingar 03

Verknr: 32.15 Blaðstærð: A2 Dags: 17.11.2015 Mkv: 1:100

TAG teiknistofa ehf.

Siðumúla 33 - 3.hæð, 108 Reykjavík, S: 568-6681, 699-4297
Kt: 500215-1000, www.tagteiknistofa.is - atli@tagteiknistofa.is

Atli Jóhann Guðbjörnsson, byggingafræðingur
260978-5789