


FYRIR

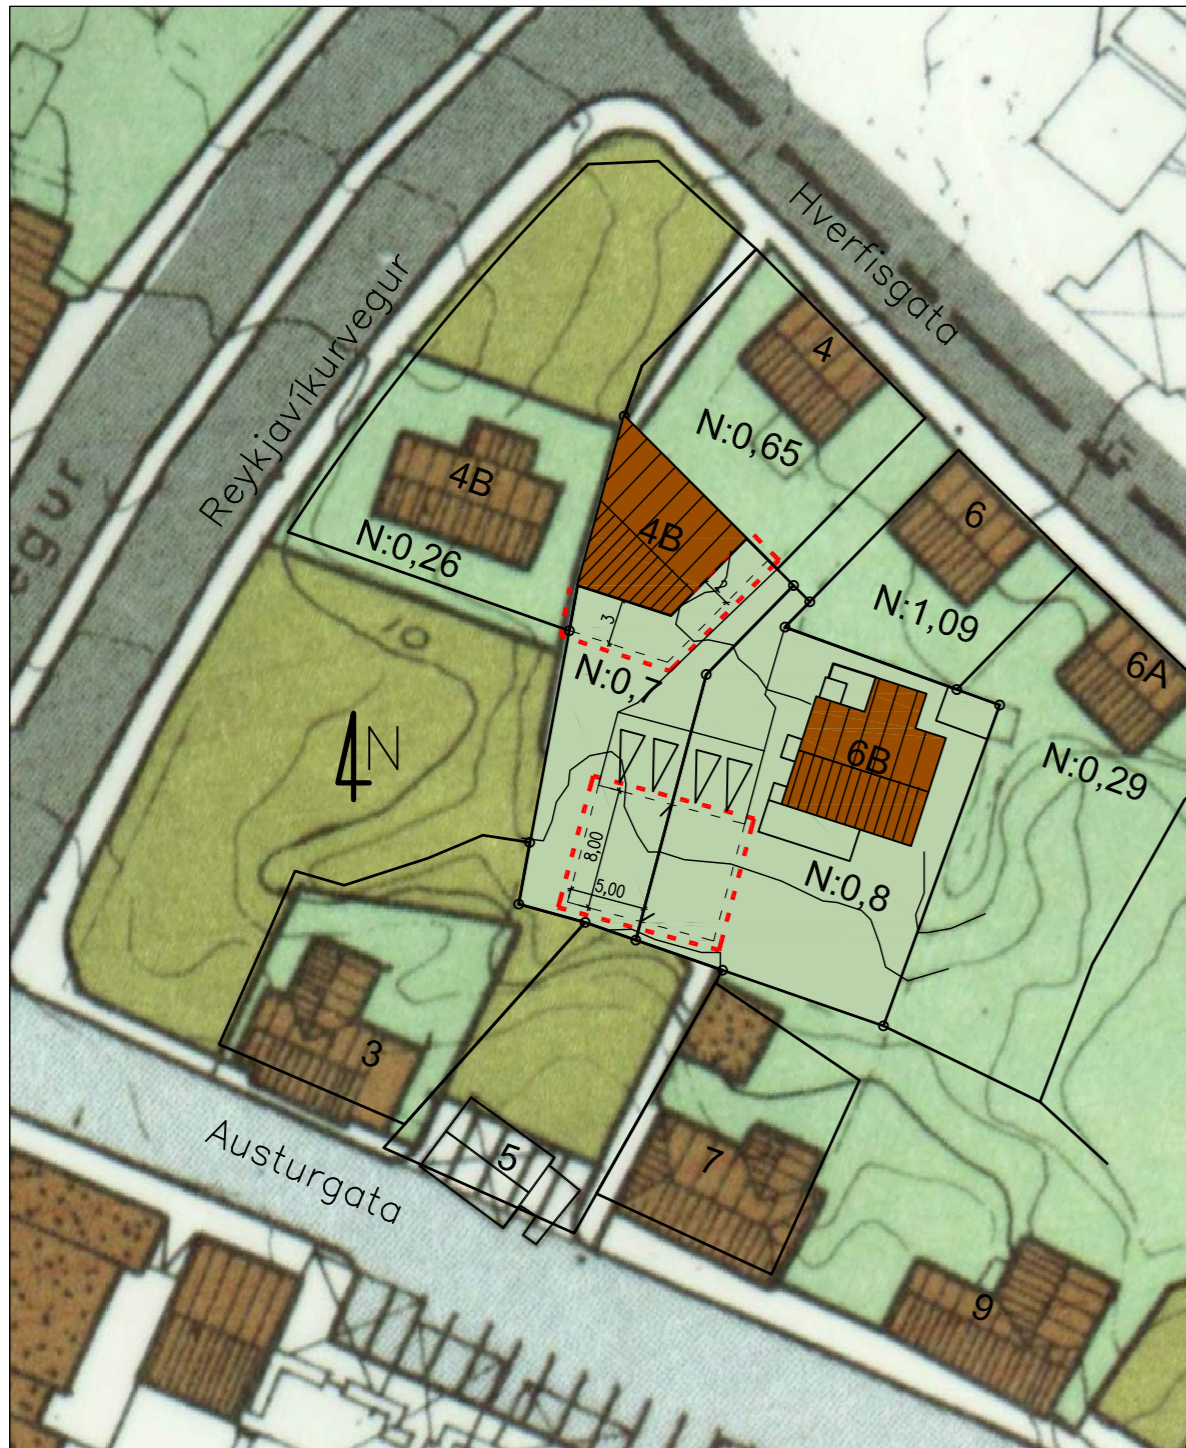

1:500

NÚVERANDI DEILISKIPULAG

Samþykkt af Skipulags- og byggingarráði Hafnarfjarðar þann 09.10.2007

EFTIR



1:500

Breytingar á samþykktu deiliskipulagi.

Breytingin felur í sér að breyta lóðarmörkum milli Hverfisgötu 4B og 6B. Lóð Hverfisgötu 4b minnkar um 125,4 ferm. og 6b stækkar um 125,4 ferm.

Kvöð er um aðkeyrslu að bílstæði Hverfisgötu 4b um lóðina Hverfisgötu 6b.
Kvöð er um aðkeyrslu að bílskúr Hverfisgötu 6b um lóðina Hverfisgötu 4b.



Úrdráttur úr aðalskipulagi Hafnarfjarðar

breytt / dags./ teiknað / lýsing

Byggingarreitur



Skípulagsmörk / afmörkun svæðisins sem breytingin nær til

TILLAGAN VAR AUGLÝST FRÁ _____

DEILISKIPULAG ÞETTA, SEM FENGIÐ HEFUR MEDFERÐ SKV. 2. MGR. 41. GR. Í LÖGUM NR. 123/2010 VAR SAMÞYKKT AF SKIPULAGS- OG BYGGINGARRÁÐI HAFNARFJARÐAR

ÞANN: _____

FH. SKIPULAGS- OG BYGGINGARRÁÐS

SKIPULAGSSTOFNUN HEFUR FENGIÐ ÞESSI GÖGN TIL YFIRFERÐAR Í SAMRÆMI VÍÐ LÖG NR.1233/2010



FRAMKVÆMDA- OG SKIPULAGSÞJÓNUSTA HAFNARFJARÐAR

Hverfisgata 4B-6B

Hafnarfjörður
Deiliskipulag

Hannað / teiknað : ff
Mælikvarði : 1/500

Verknúmer : 0704
Dagsetning : 15.11.2016

Teikn.nr.

002

Aðalhönnuður :
Friðrik Friðriksson arkitekt Fai, Kt: 211256-4519

BREYTING Á SAMÞYKKTU DEILISKIPULAGI HAFNARFJÖRÐUR MIÐBÆR

Studio F - arkitektar

Kelduhvammur 6, 220 Hafnarfjörður
Kt: 430707-1670 S: 571 0202 / 864 9610 Netf: studiof@islandia.is