




Íþróttamiðstöðin á Ásvöllum-nýr salur og stúka

Athugun á mögulegri áfangaskiptingu - 3. desember 2008

Körfuhús janúar / mars 2014



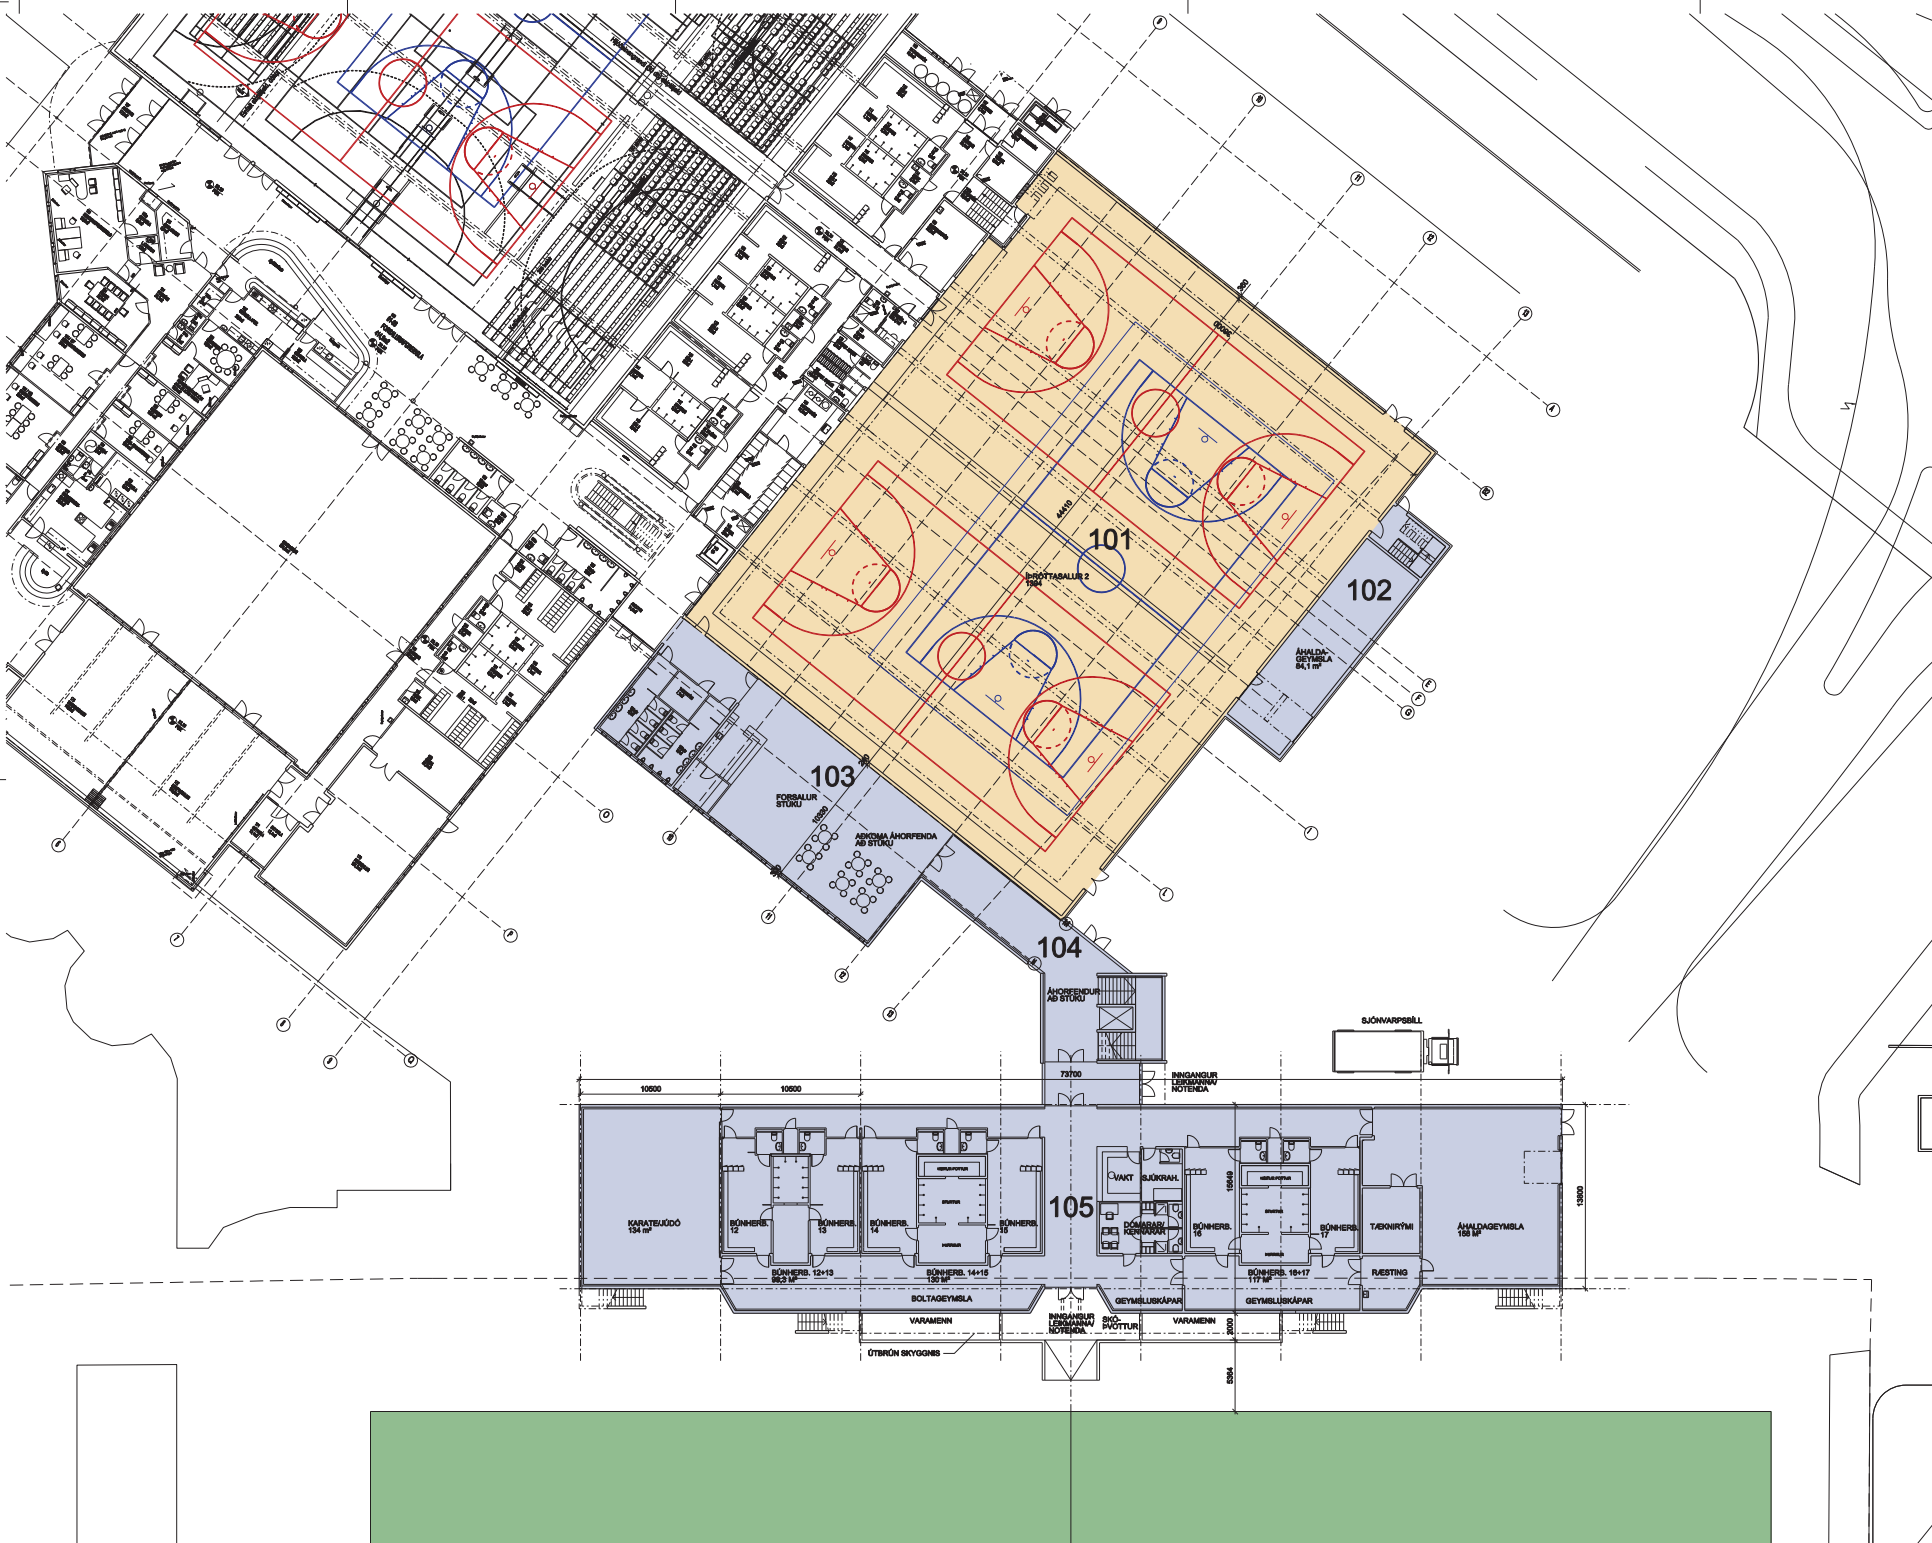

STJERDAYFRILIT		
Nr.	Svæð	m² brutto
101	Þróttasalur	1623
102	Áhaldageymsla	113
103	Forsalur og stýringar	280
104	Tengingarsvæðisgæmsla	146
105	Geymsla og fl.	1100
1. hæð alls		3264
2. hæð alls		957
3. hæð alls		987
Heildarstærð gúffliatar		5208

SKALA	1:500	1:200	1:100
VALD			

ASK Arkitektar
 Gatahléttur 9
 101 Reykjavík
 Sími 510 0300
 Fax 510 0319
 www.ask.is




Arftun eððhöfundar:
 Hagi Már Halldóran erðdal FAJ, LL 201268-1049


ÍÞRÓTTAMÍÐSTÖÐ HAUKA
 Ásvöllum 1, Hafnarfjörð.
 1000 Reykjavík

GRUNND 1. HÆÐ

SKALA 1:200
 TEGUNAR ASK
 DÁGUR 02.09.2008
 SKYLDI 9923 SKYLDI 09-01 SKYLDI

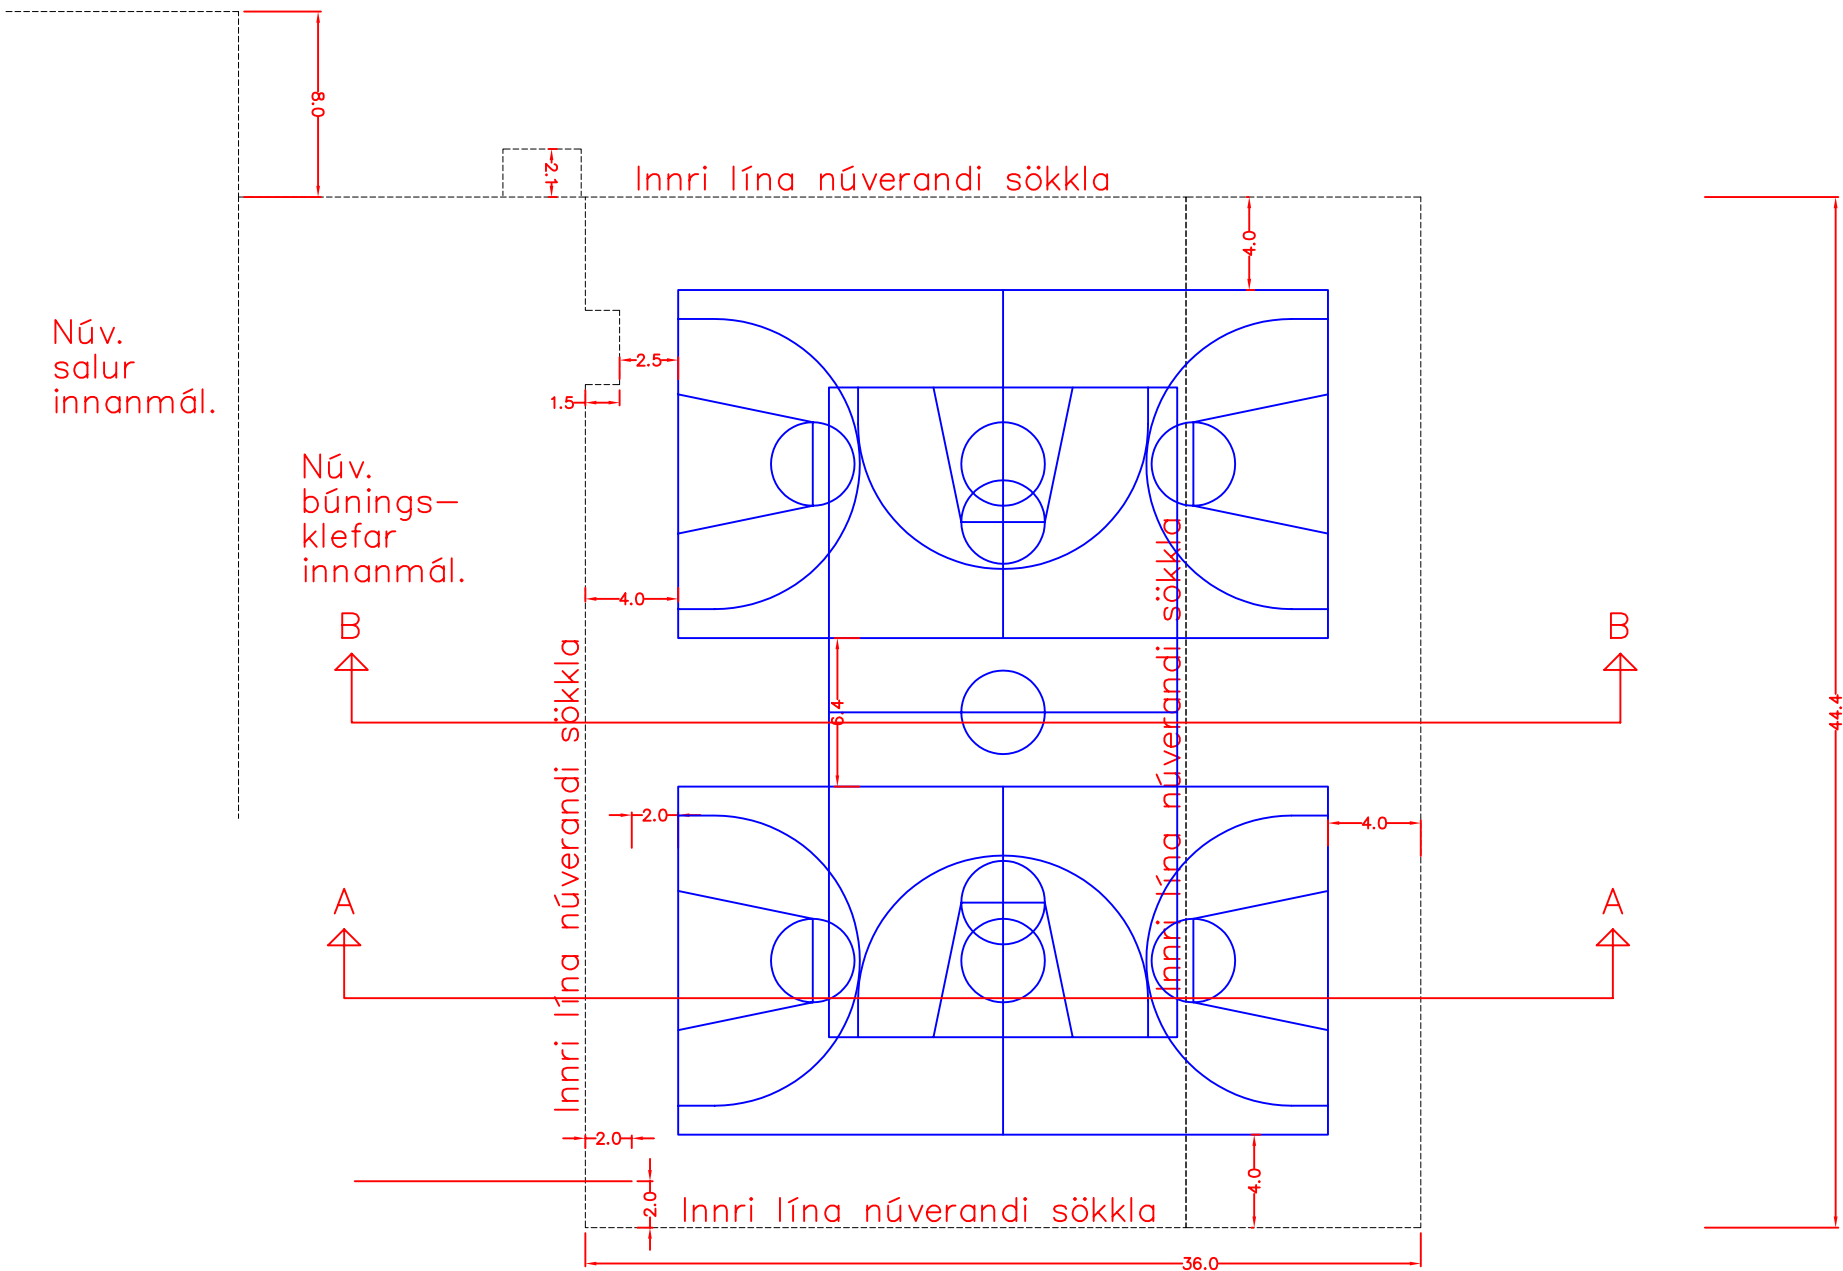

Teikning sýnir tvo keppnisvelli hlið við hlið og síðan einn þvert þá. Þessi uppröðun gerir ráð fyrir að innra mál hússins sé a.m.k. 36m x 44,4m.

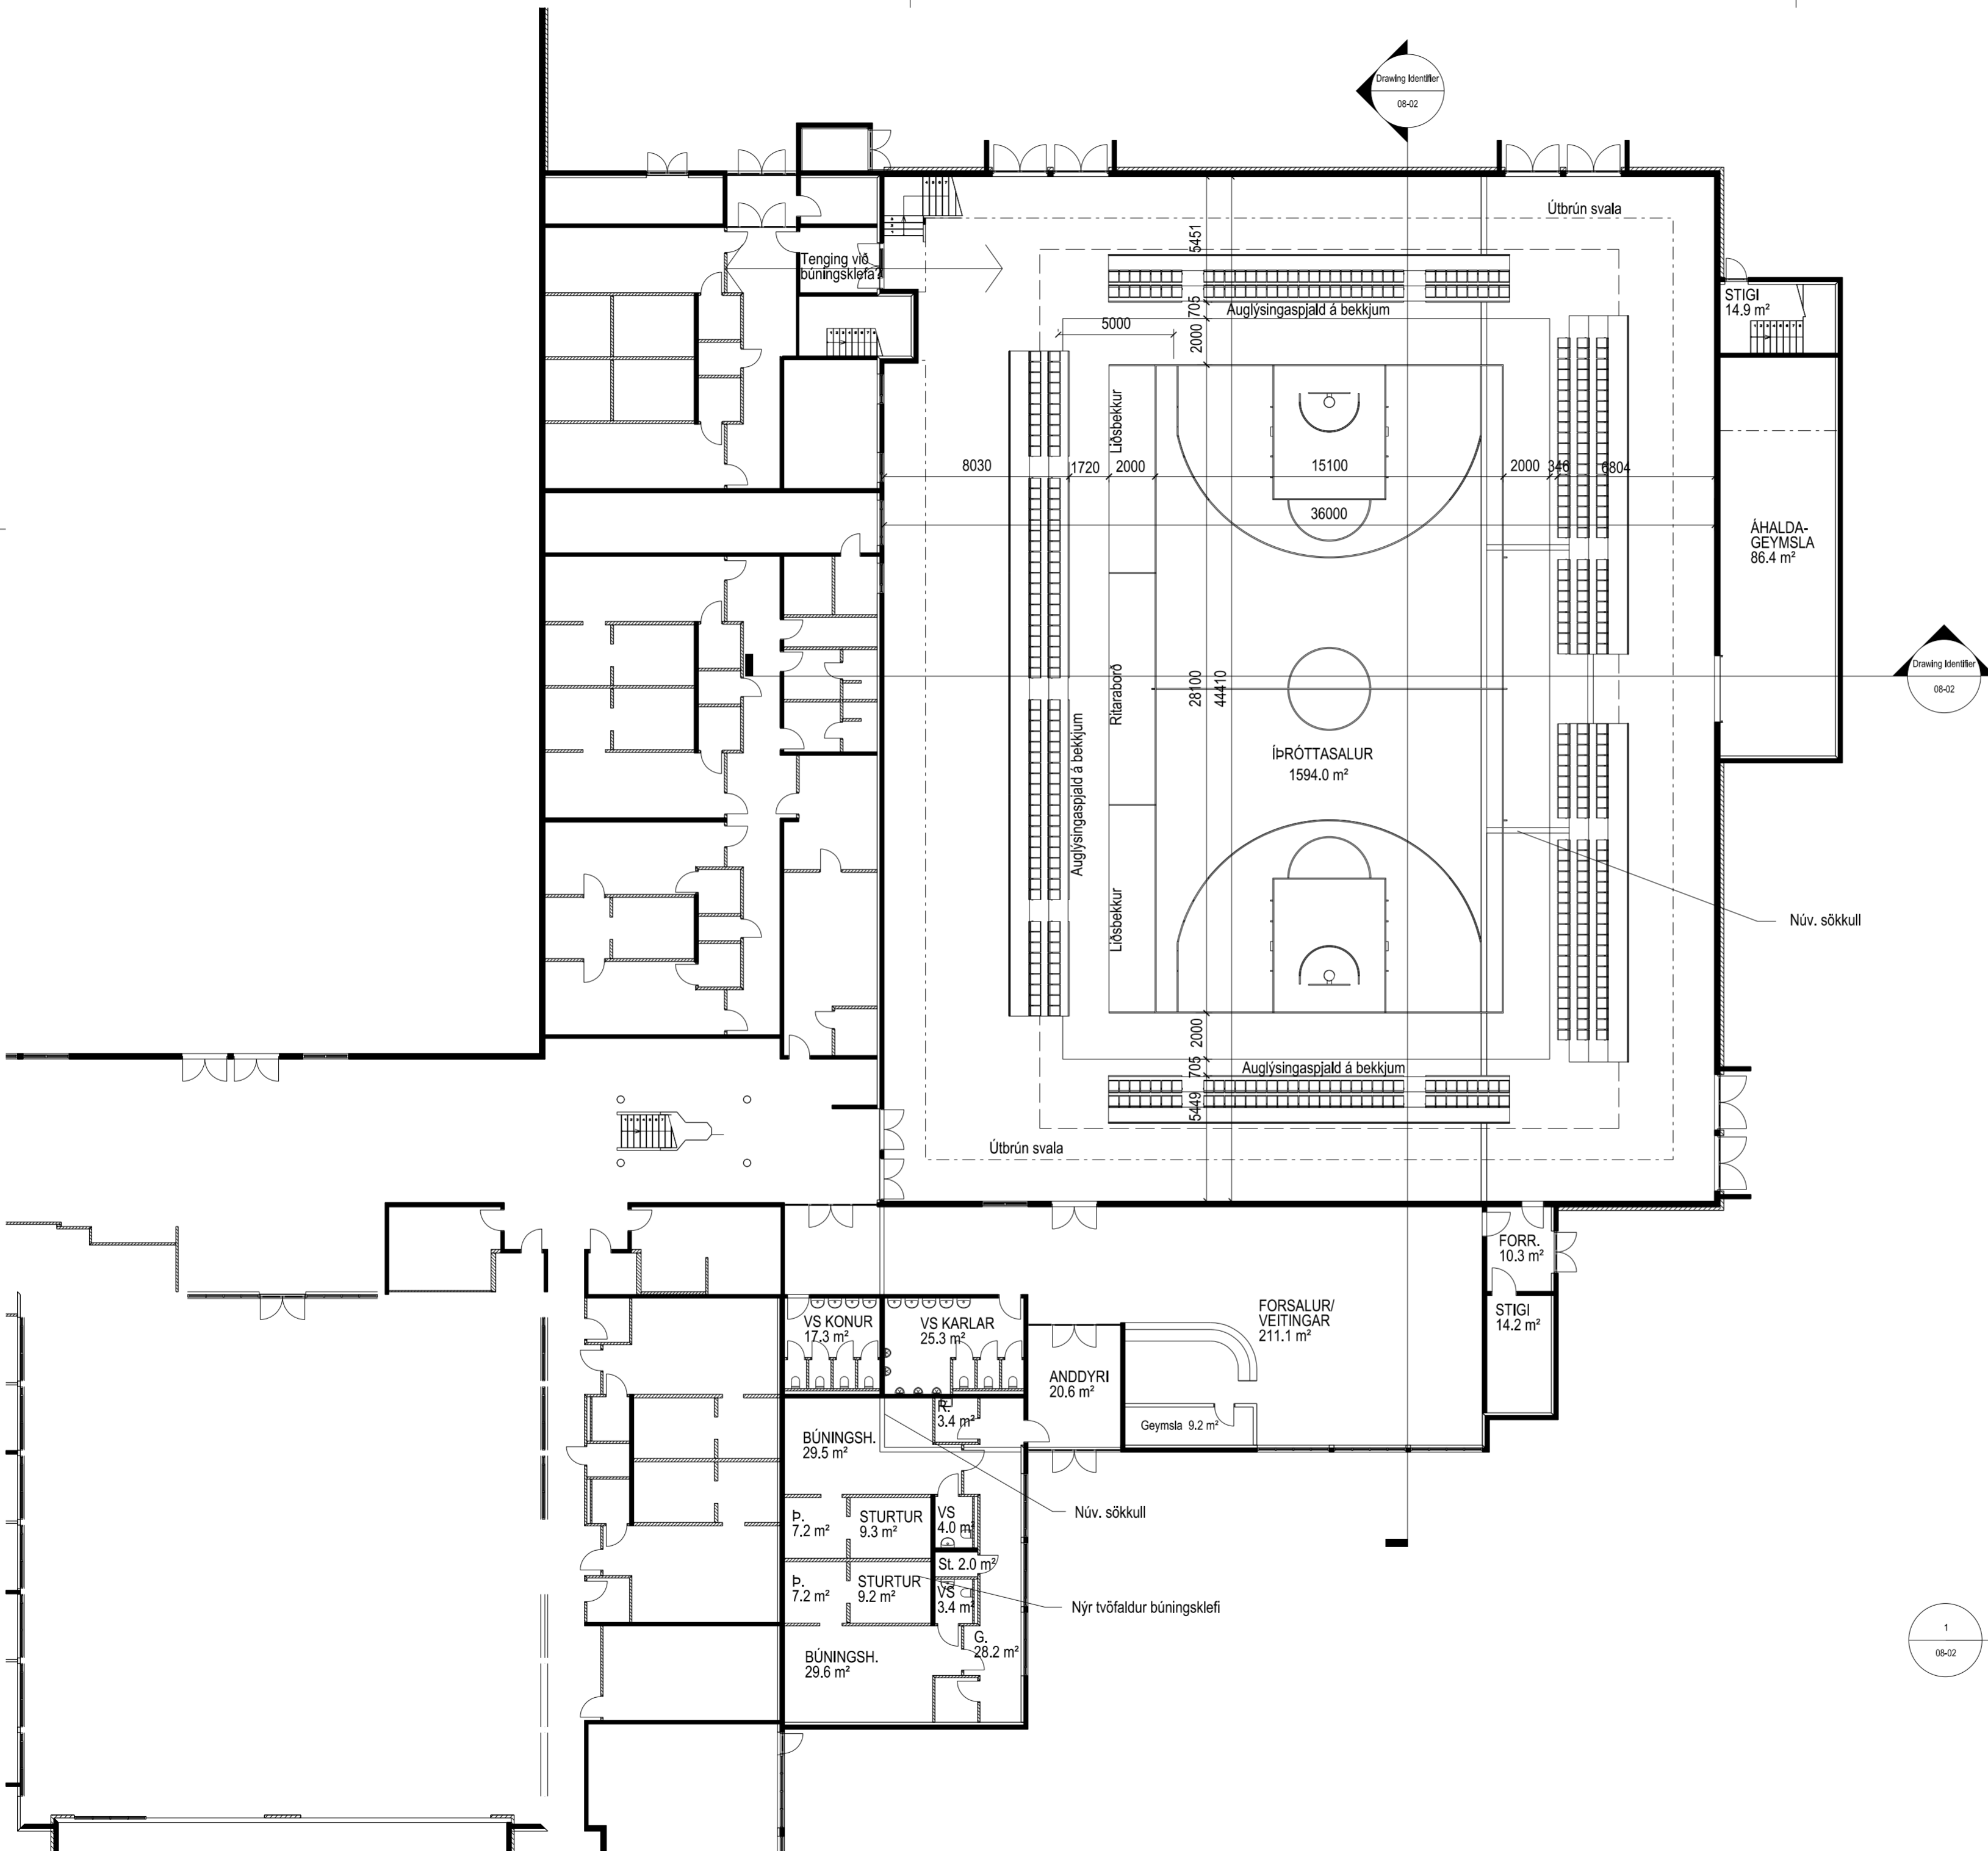

Heiti nýrra rýma/svæða	1. hæð	2. hæð	2. svalir
Íþróttasalur	1628		
Áhöld / stigahús	114		
Forsalur/snyrtingar/stigahús	330.5		
Búningsherbergi	152.3		
Félagsrými/stigahús		349.2	
Tæknirými/fjölmiðlar/stigahús		104	
Svalir næst eldrahúsi			65
Svalir á öðrum hlíðum salar			188
Alls m²:	2224.8	453.2	253
Heild m²:	2678		

ÓFULLGERÐ TEIKNING
TIL SKOÐUNAR

ÚTGÁFA	TEIKNAD	YFIRFARID	DAGS
BREYTINGAR			

ASK ARKITEKTAR EHF
GEIRSGÖTU 9 101 REYKJAVÍK
SÍMI 515 0300 FAX 515 0319
www.ask.is

ÁRITUN AÐALHÖNNUÐAR


ASK
ARKITEKTAR

Helgi Már Halldórsson Arkitekt F.A.I. kt:301258-7049
helgimar@ask.is

1 Grunnmynd 1. hæð
08-02 1:200

VERKEFNI	SKV. I A2
ÁSVELLIR 1 ÍÞRÓTTAMIÐSTÖÐ HAUKA	1:200
TEGUND TEIKNINGAR	HANNAÐ
TILLÖGUTEIKNING	TEIKNAD
HEITI TEIKNINGAR	YFIRF.
ÍÞRÓTTASALUR 2 GRUNNMYND 1. HÆÐ	DAGS.
VERK NR.	ÚTGÁFA
9623	19.03.2014
AUÐKENNI - NÚMÉR TEIKNINGAR	ÚTGÁFA
YY - 08-02	

© ÖLL AFNOT OG AFRITUN TEIKNINGAR ER HÁÐ SAMÞYKKI ASK ARKITEKTA. EKKI SKAL MÆLA UPP AF TEIKNINGU.

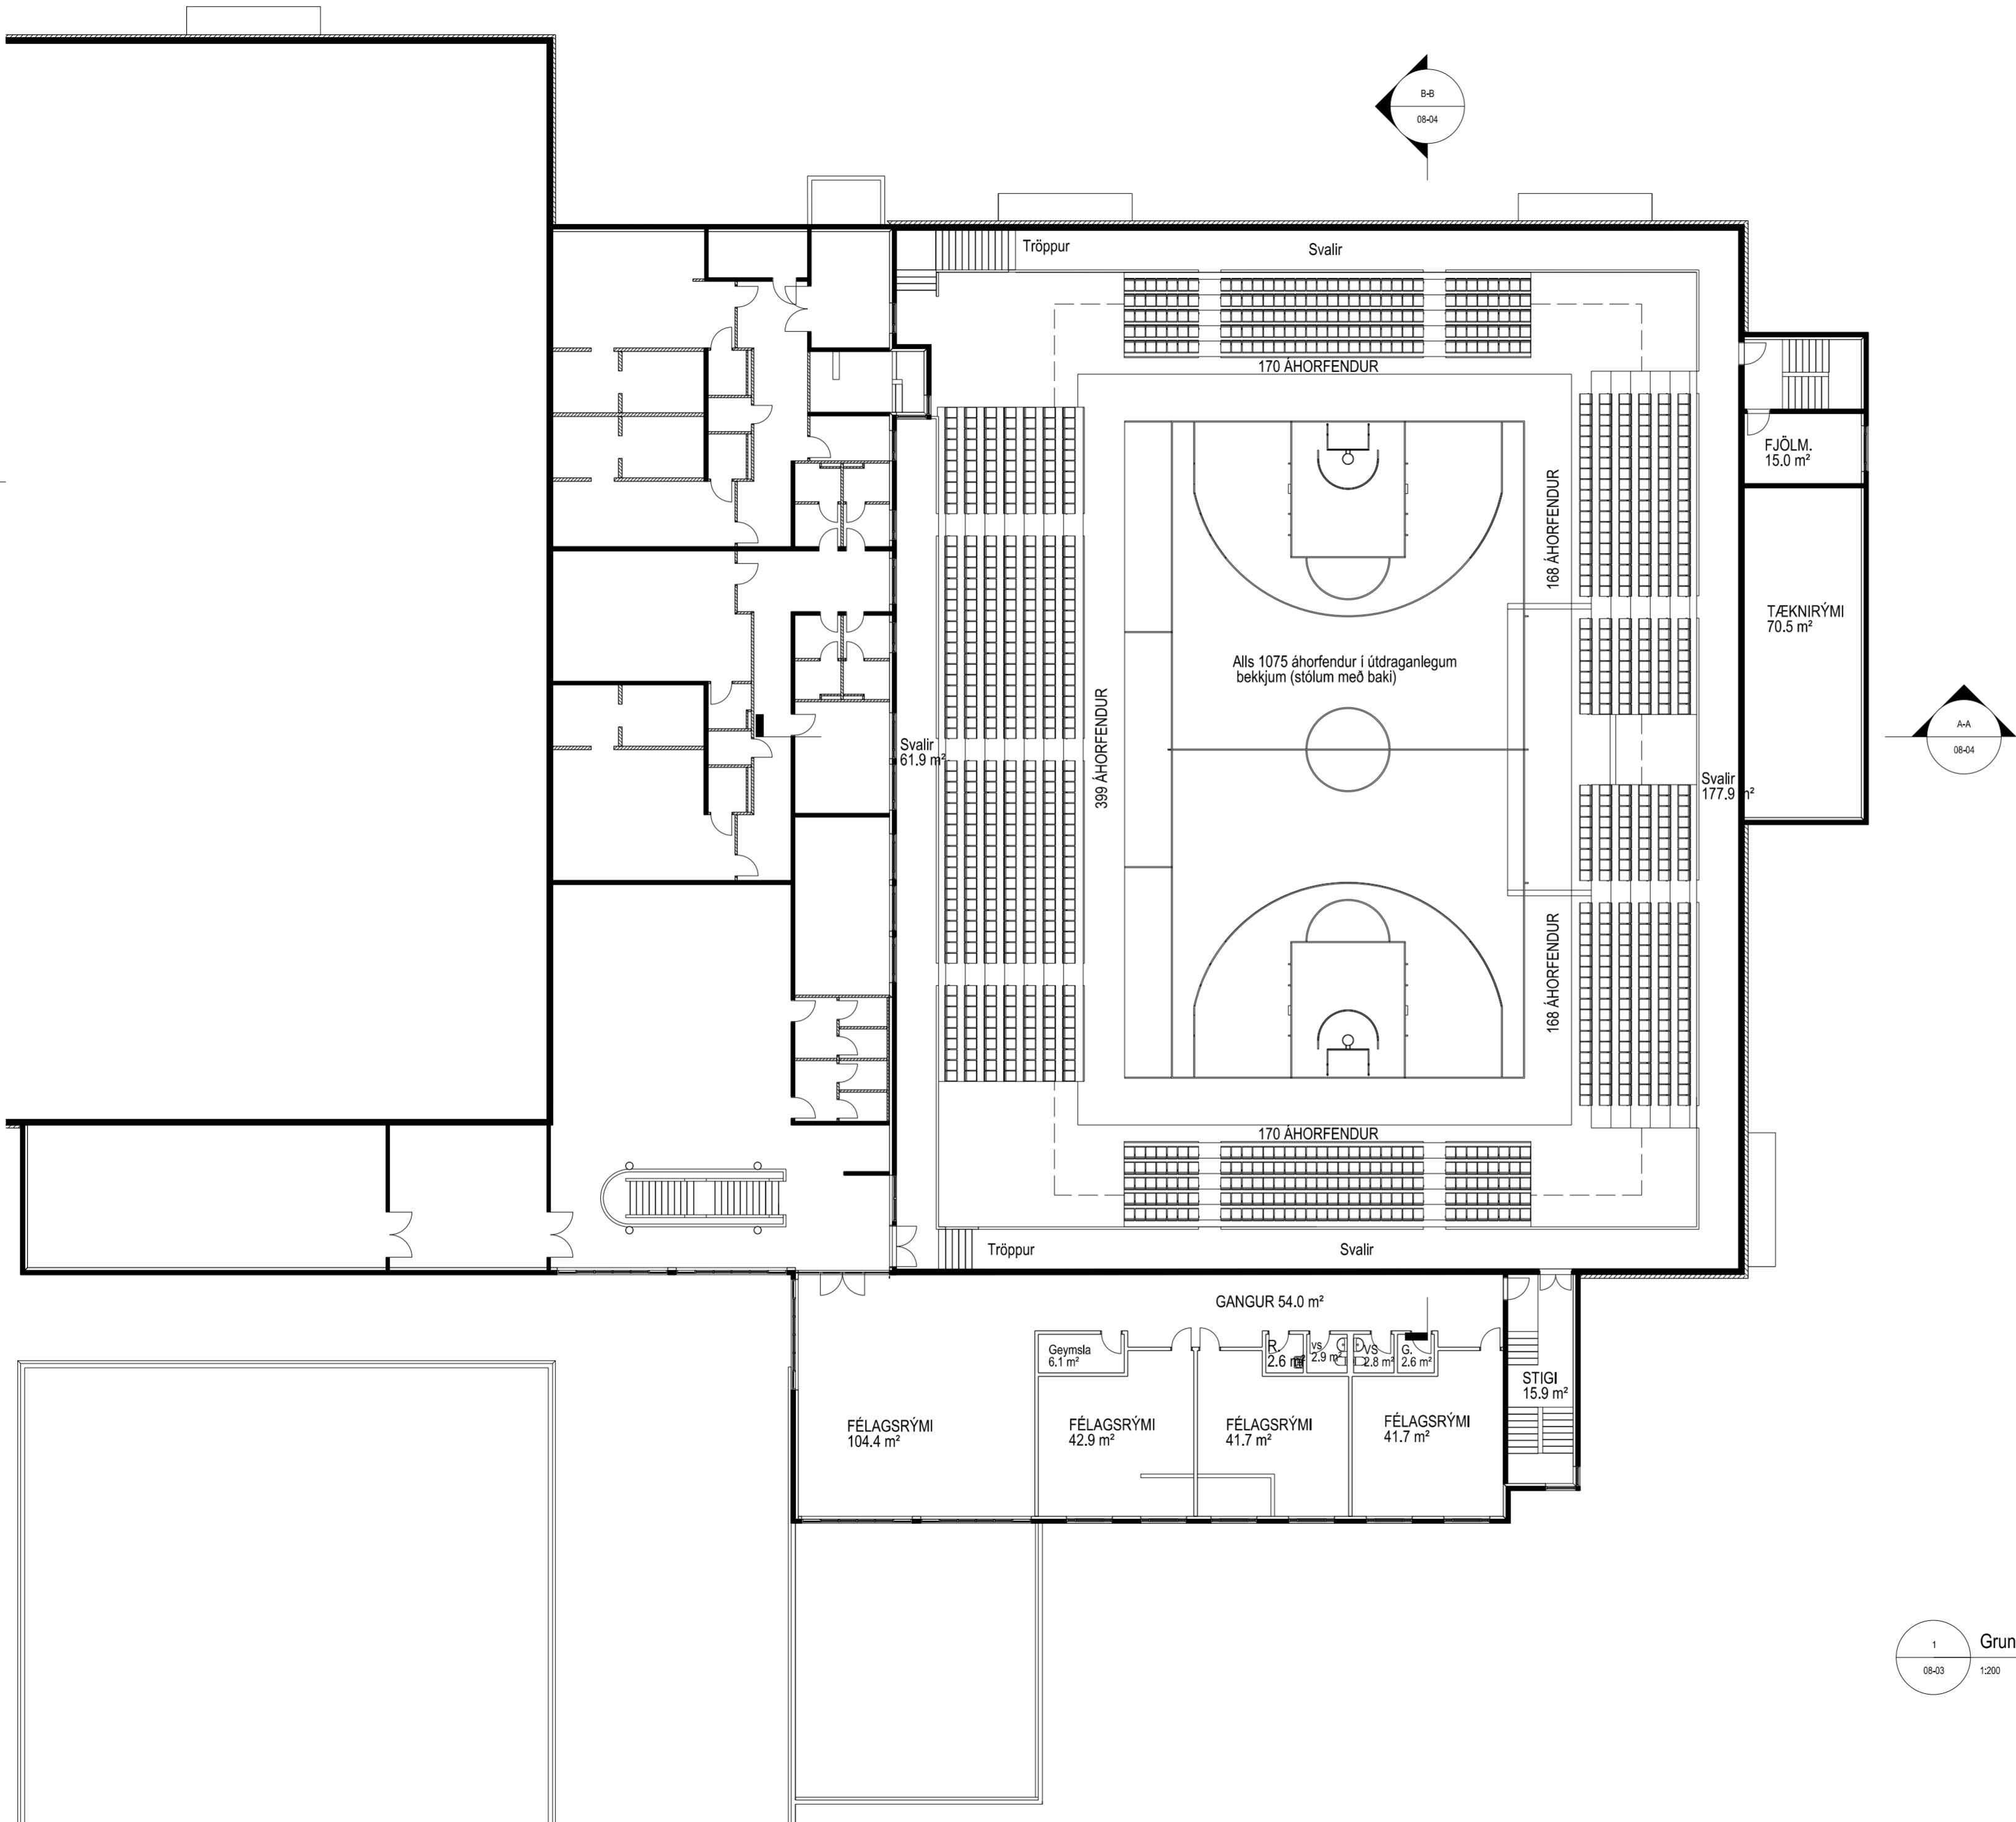

ÓFULLGERÐ TEIKNING
TIL SKOÐUNAR

ÚTGÁFA	TEIKNAD	YFIRFARID	DAGS
BREYTINGAR			

ASK ARKITEKTAR EHF
GEIRSGÖTU 9 101 REYKJAVÍK
SÍMI 515 0300 FAX 515 0319
www.ask.is




ÁRITUN AÐALHÖNNUÐAR

Helgi Már Halldórsson Arkitekt F.A.I. kt:301258-7049
helgimar@ask.is


VERKEFNI	
ÁSVELLIR 1 ÍÞRÓTTAMIÐSTÖÐ HAUKA	
TEGUND TEIKNINGAR	MKV. I A2
TILLÖGUTEIKNING	1:200
HEITI TEIKNINGAR	HANNAÐ
ÍÞRÓTTASALUR 2	TEIKNAD
GRUNNMYND 2. HÆÐ	YFIRF.
	DAGS.
	19.03.2014
VERK NR.	ÚTGÁFA
9623	9623
AUÐKENNI - NÚMÉR TEIKNINGAR	ÚTGÁFA
YY - 08-03	YY - 08-03

1 Grunnmynd 2. hæð
08-03 1:200

© ÖLL AFNOT OG AFRITUN TEIKNINGAR ER HÁÐ SAMÞYKKI ASK ARKITEKTA. EKKI SKAL MÆLA UPP AF TEIKNINGU.

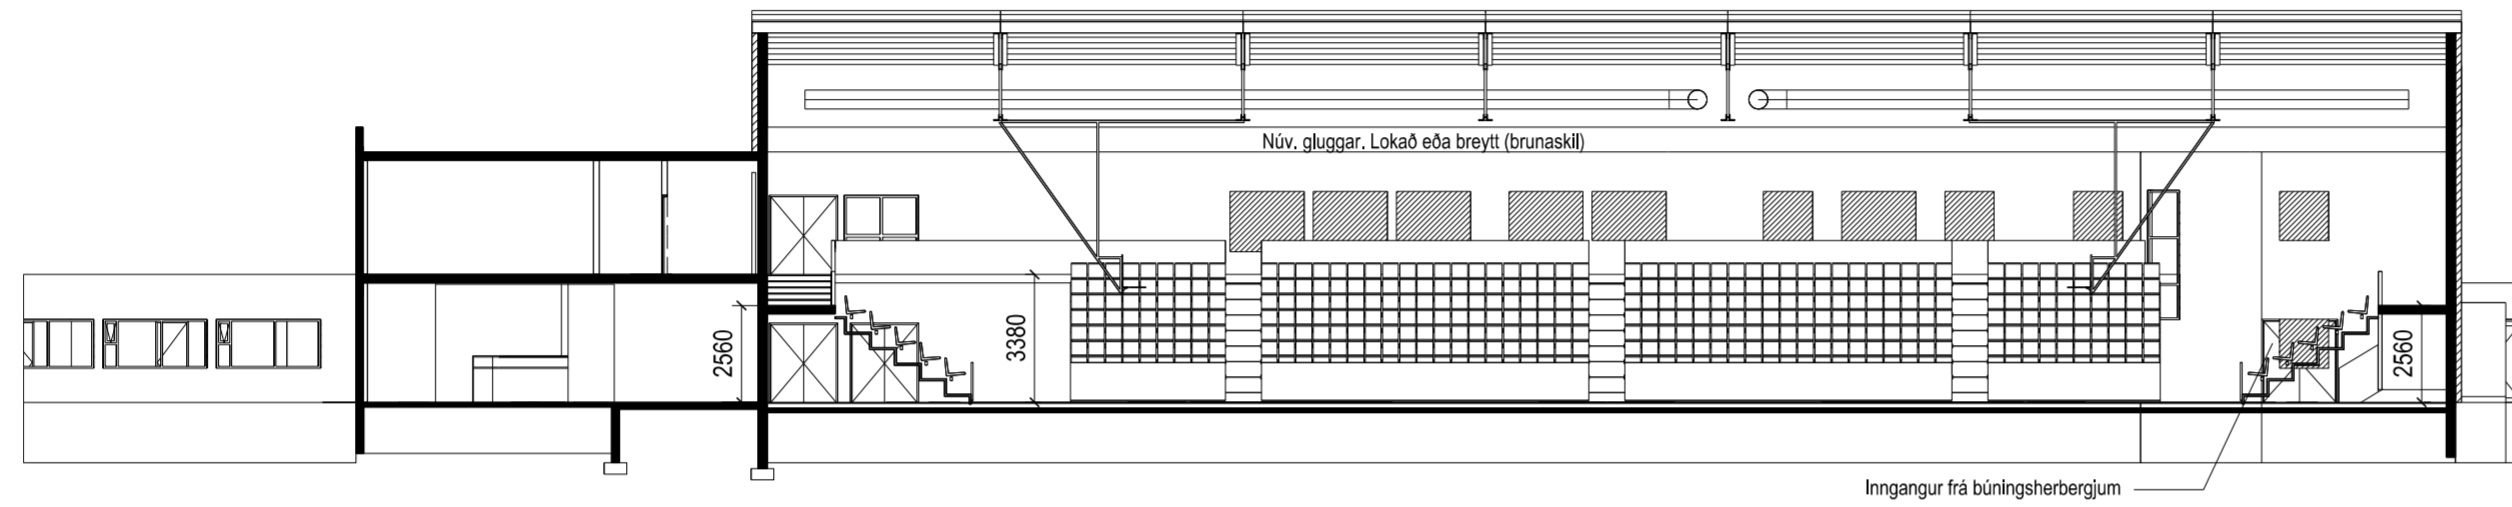

A-A LANGSNIÐ
08-02 1:200

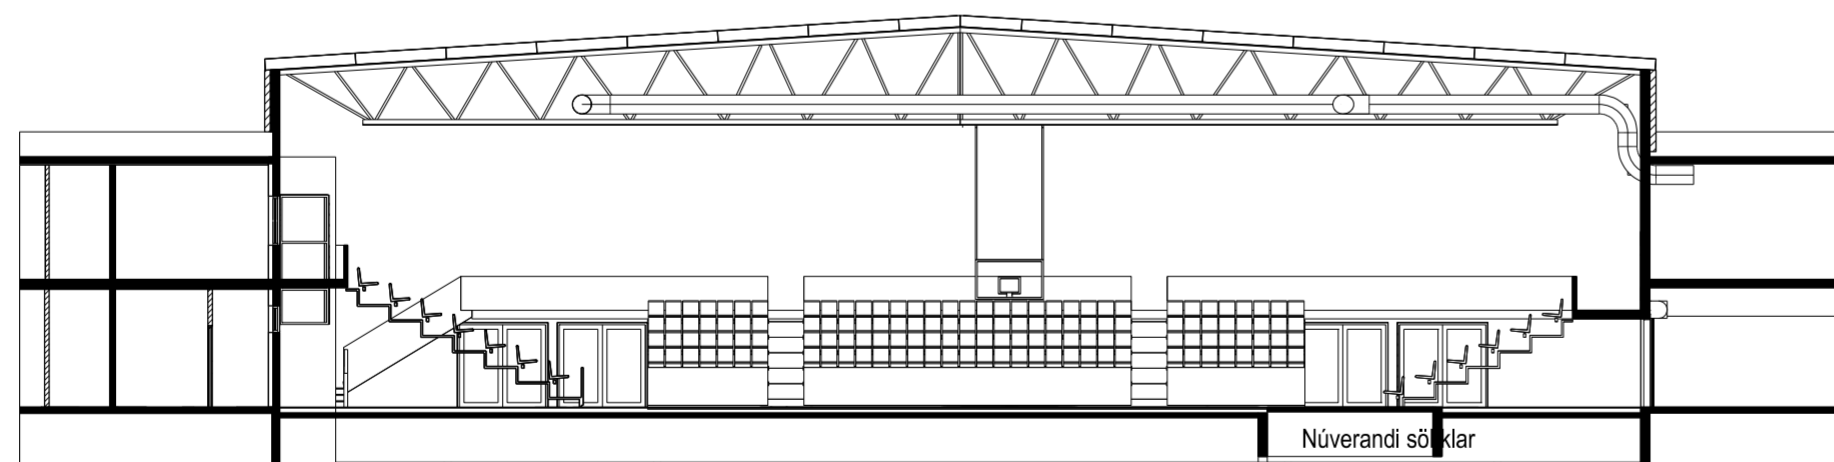

ÓFULLGERÐ TEIKNING
TIL SKOÐUNAR

ÚTGÁFA	TEIKNAD	YFIRFARID	DAGS
BREYTINGAR			

ASK ARKITEKTAR EHF
GEIRSGÖTU 9 101 REYKJAVÍK
SÍMI 515 0300 FAX 515 0319
www.ask.is



ASK
ARKITEKTAR

ÁRITUN ADALHÖNNUÐAR

Helgi Már Halldórsson Arkitekt F.A.I. kt:301258-7049
helgimar@ask.is


VERKEFNI

ÁSVELLIR 1
ÍÞRÓTTAMIÐSTÖÐ HAUKA

TEGUND TEIKNINGAR
TILLÖGUTEIKNING
HEITI TEIKNINGAR
ÍÞRÓTTASALUR 2
SNEIÐINGAR

MKV. Í A2	1:200
HANNAÐ	HMH
TEIKNAD	HMH
YFIRF.	HMH
DAGS.	19.03.2014

VERK NR.	AUÐKENNI - NÚMÉR TEIKNINGAR	ÚTGÁFA
9623	YY - 08-04	

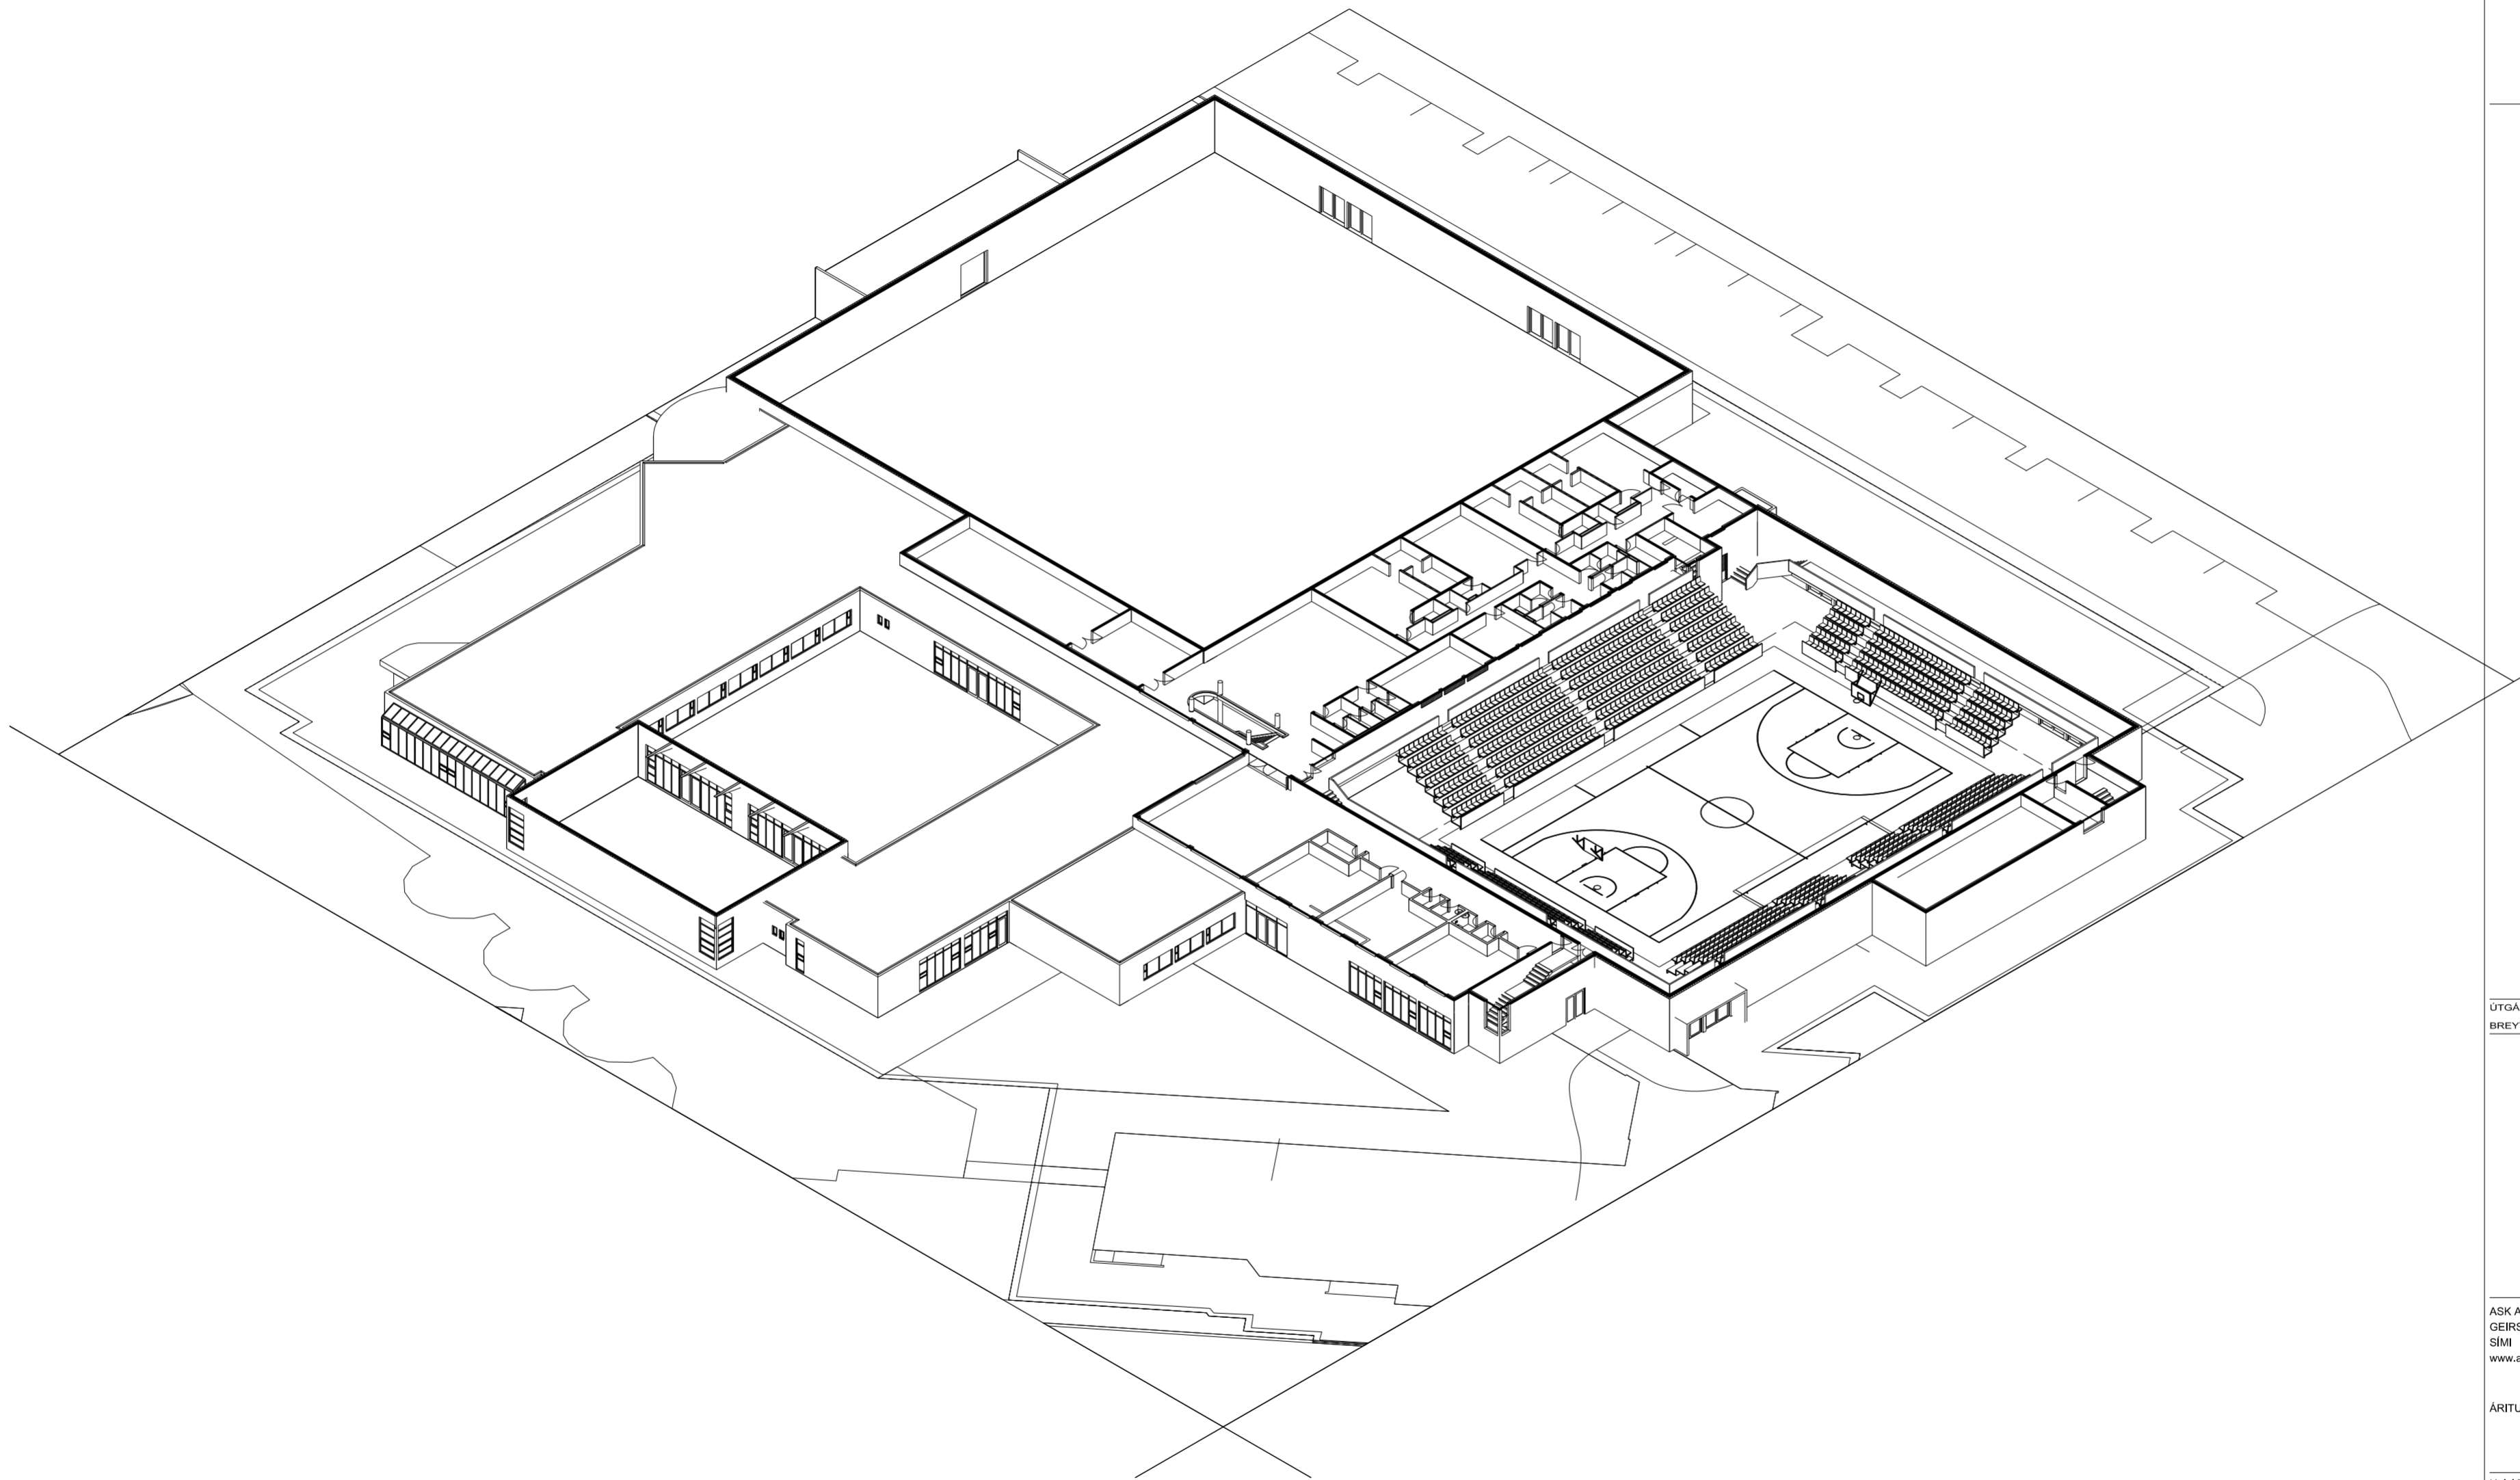

ÓFULLGERÐ TEIKNING
TIL SKOÐUNAR

ÚTGÁFA	TEIKNAD	YFIRFARID	DAGS
BREYTINGAR			


ASK ARKITEKTAR EHF
GEIRSGÖTU 9 101 REYKJAVÍK
SÍMI 515 0300 FAX 515 0319
www.ask.is

ÁRITUN ADALHÖNNUÐAR

ASK
ARKITEKTAR

Helgi Már Halldórsson Arkitekt F.A.I. kt:301258-7049
helgimar@ask.is

VERK NR. 9623	AUÐKENNI - NÚMÉR TEIKNINGAR YY - XX-XX	ÚTGÁFA
TEGUND TEIKNINGAR TILLÖGUTEIKNING HEITI TEIKNINGAR ÍÞRÓTTASALUR 2 YFIRLITSMYND 2. HÆÐ		MKV. Í A2 1:--- HANNAÐ HMH TEIKNAD HMH YFIRF. HMH DAGS. 19.03.2012

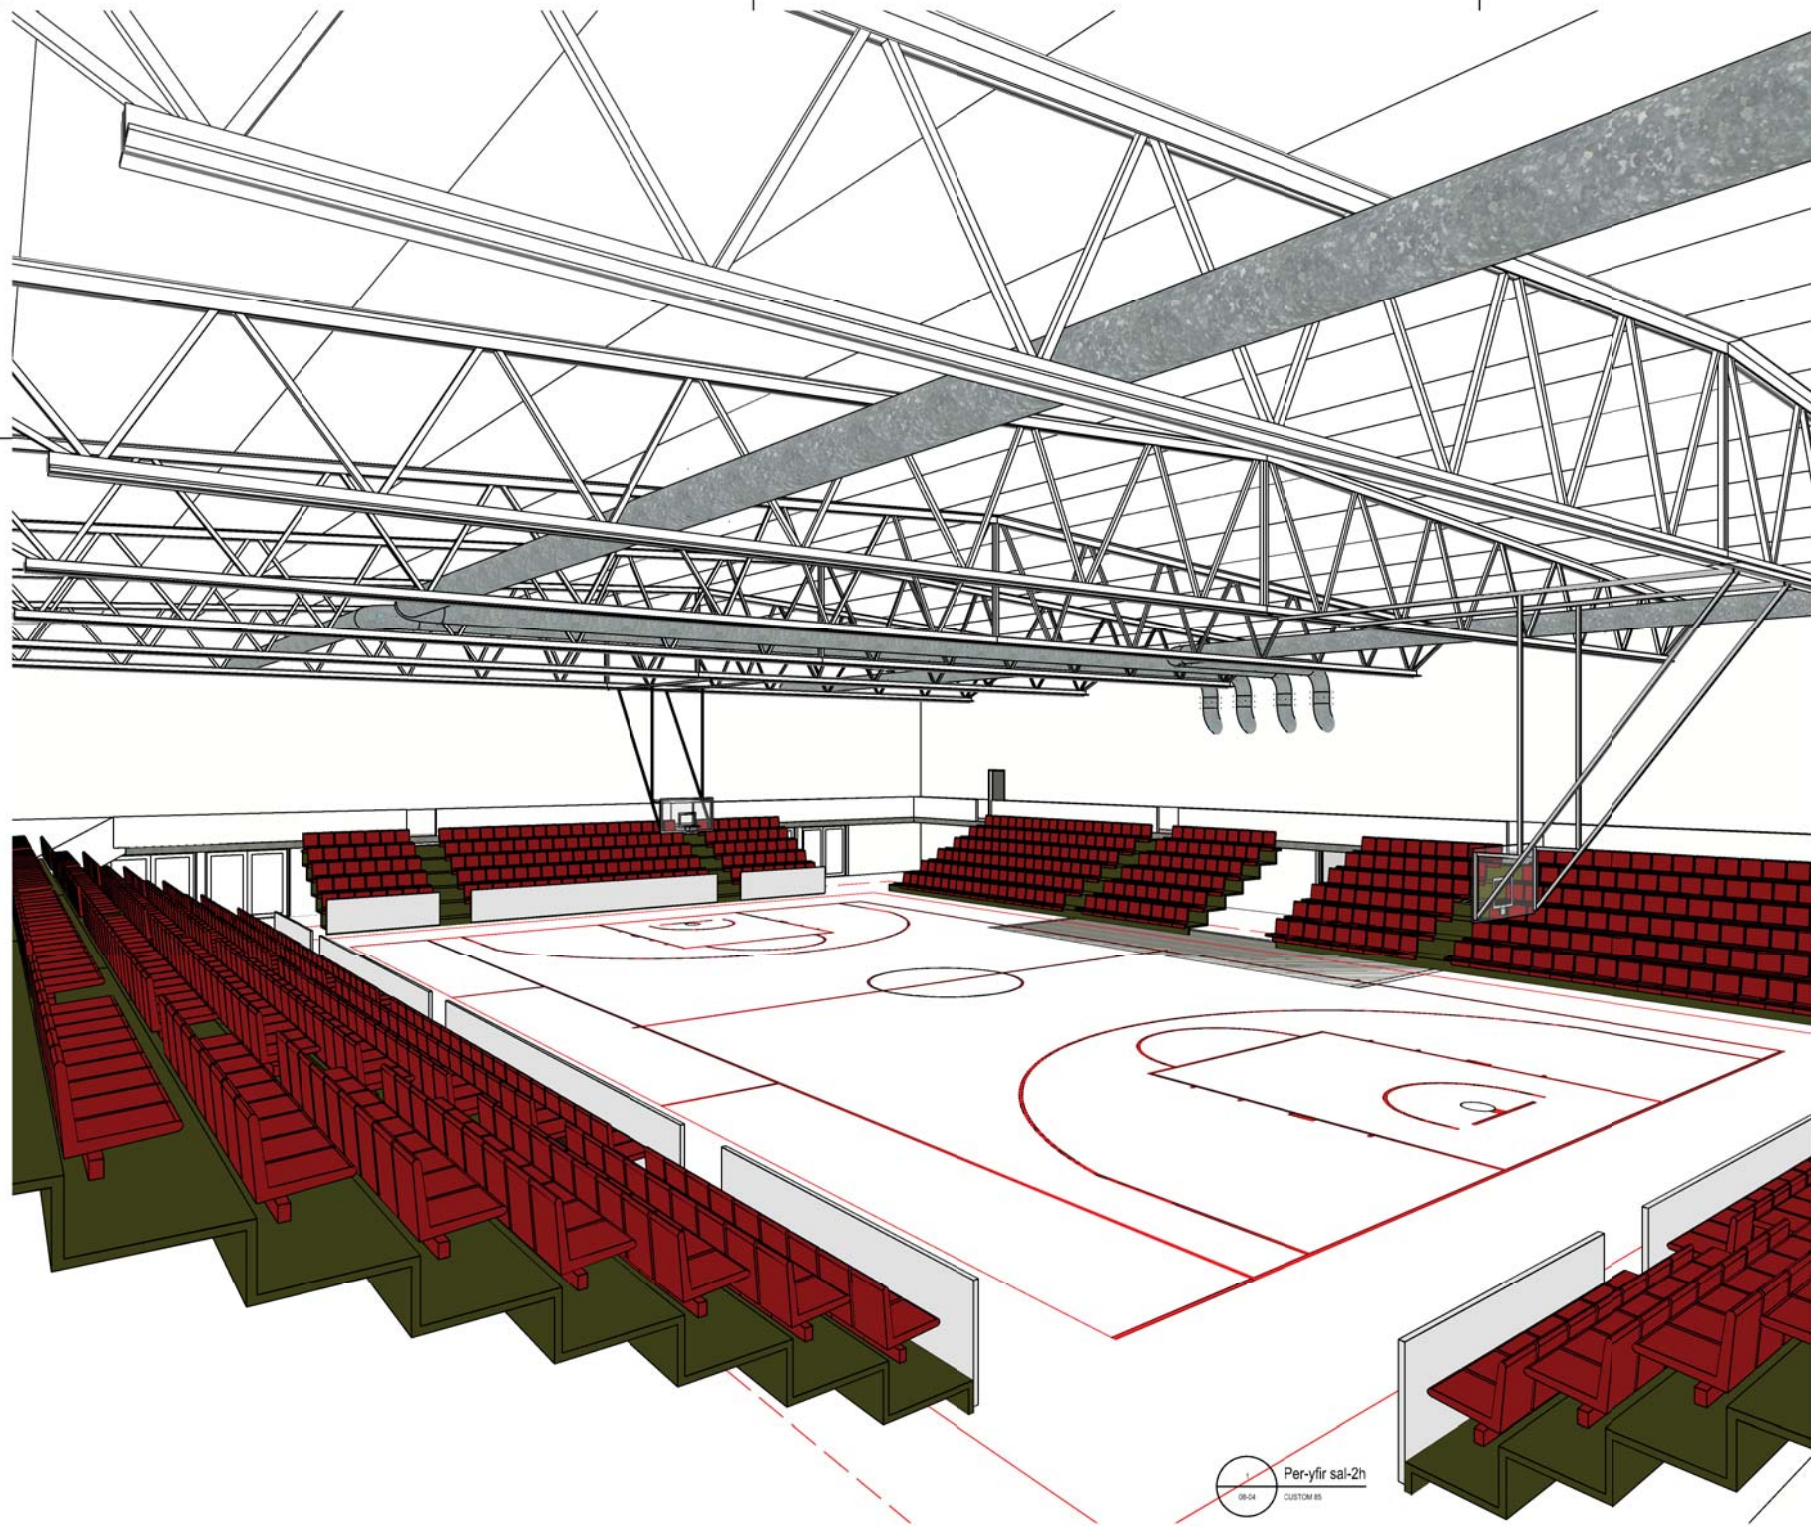

ÓFULLGERÐ TEIKNING
TIL SKOÐUNAR

UTGAFA I TEIKNAD II YFIRFARID III DAGS

BREYTINGAR

ASK ARKITEKTAR EHF.
GERSGÖTU 9 101 REYKJAVÍK
SÍM: 515 0300 FAK: 515 0319
www.ask.is



ÁRITUN ADALHÖNNUGAR

Helgi Már Hvalbjörnsson Arnarinn P. A.Í. M.001208 7049
helgimar@ask.is

VERKEFNI
ÁSVELLIR 1
ÍÞRÓTTAMIÐSTÖÐ HAUKA

TEIKNINGAR
TILLÖGUTEIKNING
HEITI TEIKNINGAR
ÍÞRÓTTASALUR 2
ÞRÍVIDDARMYND YFIR SAL

MRV 1 A2	1
HOVAÐI	HMH
TEIKNI	HMH
YFIRI	HMH
DAGI	19.03.2012
UTGAFA	

SKEM. NR. AÐRÖSUN - NÚMÉR TEIKNINGAR
9623 YY - 08-10

© ÖLL AFRITD OG AFRITUN TEIKNINGAR ER HÁÐ SAMRÝKKAÐASK ARKITEKTA. EKKI SKAL MELLA LUPP AF TEIKNINGU.



UTGAFA | TERNINGAR | YFIRFARIR | DAGS
 BREYTINGAR

ASK ARKITEKTAR EHF
 GERSGÖTU 9 101 REYKJAVÍK
 Sími: 515 0300 FAK: 515 0319
 www.ask.is



ÁRITUN ADALHÖNNUDAR

Helgi Már Valbjörnsson | Arkitekt F.A.L. | 44301268-7946
 helgimar@ask.is


VERKEFNI
**ÁSVELLIR 1
 ÍÞRÓTTAMIÐSTÖÐ HAUKA**

TILGJAFINGAR
**TILLÖGUTEIKNING
 ÍÞRÓTTASALUR 2
 ÞRÍVIDDARMYND YFIR SAL**

MYN 1 A2	1:1000
HOVAÐ	HMH
TÍÐNÁM	HMH
YFIR	HMH
DATE	03.03.2012
UTGAFA	

VERK NÚM. | AÐRITTUN | NÚMÉR TERNINGAR
9623 | YY - XX-XX

© ÖLL AFRIT OG AFRITUN TERNINGAR ER HÁÐ SAMHYKKI ASK ARKITEKTA. EKKI SKAL SELJA UPP AF TERNINGU.

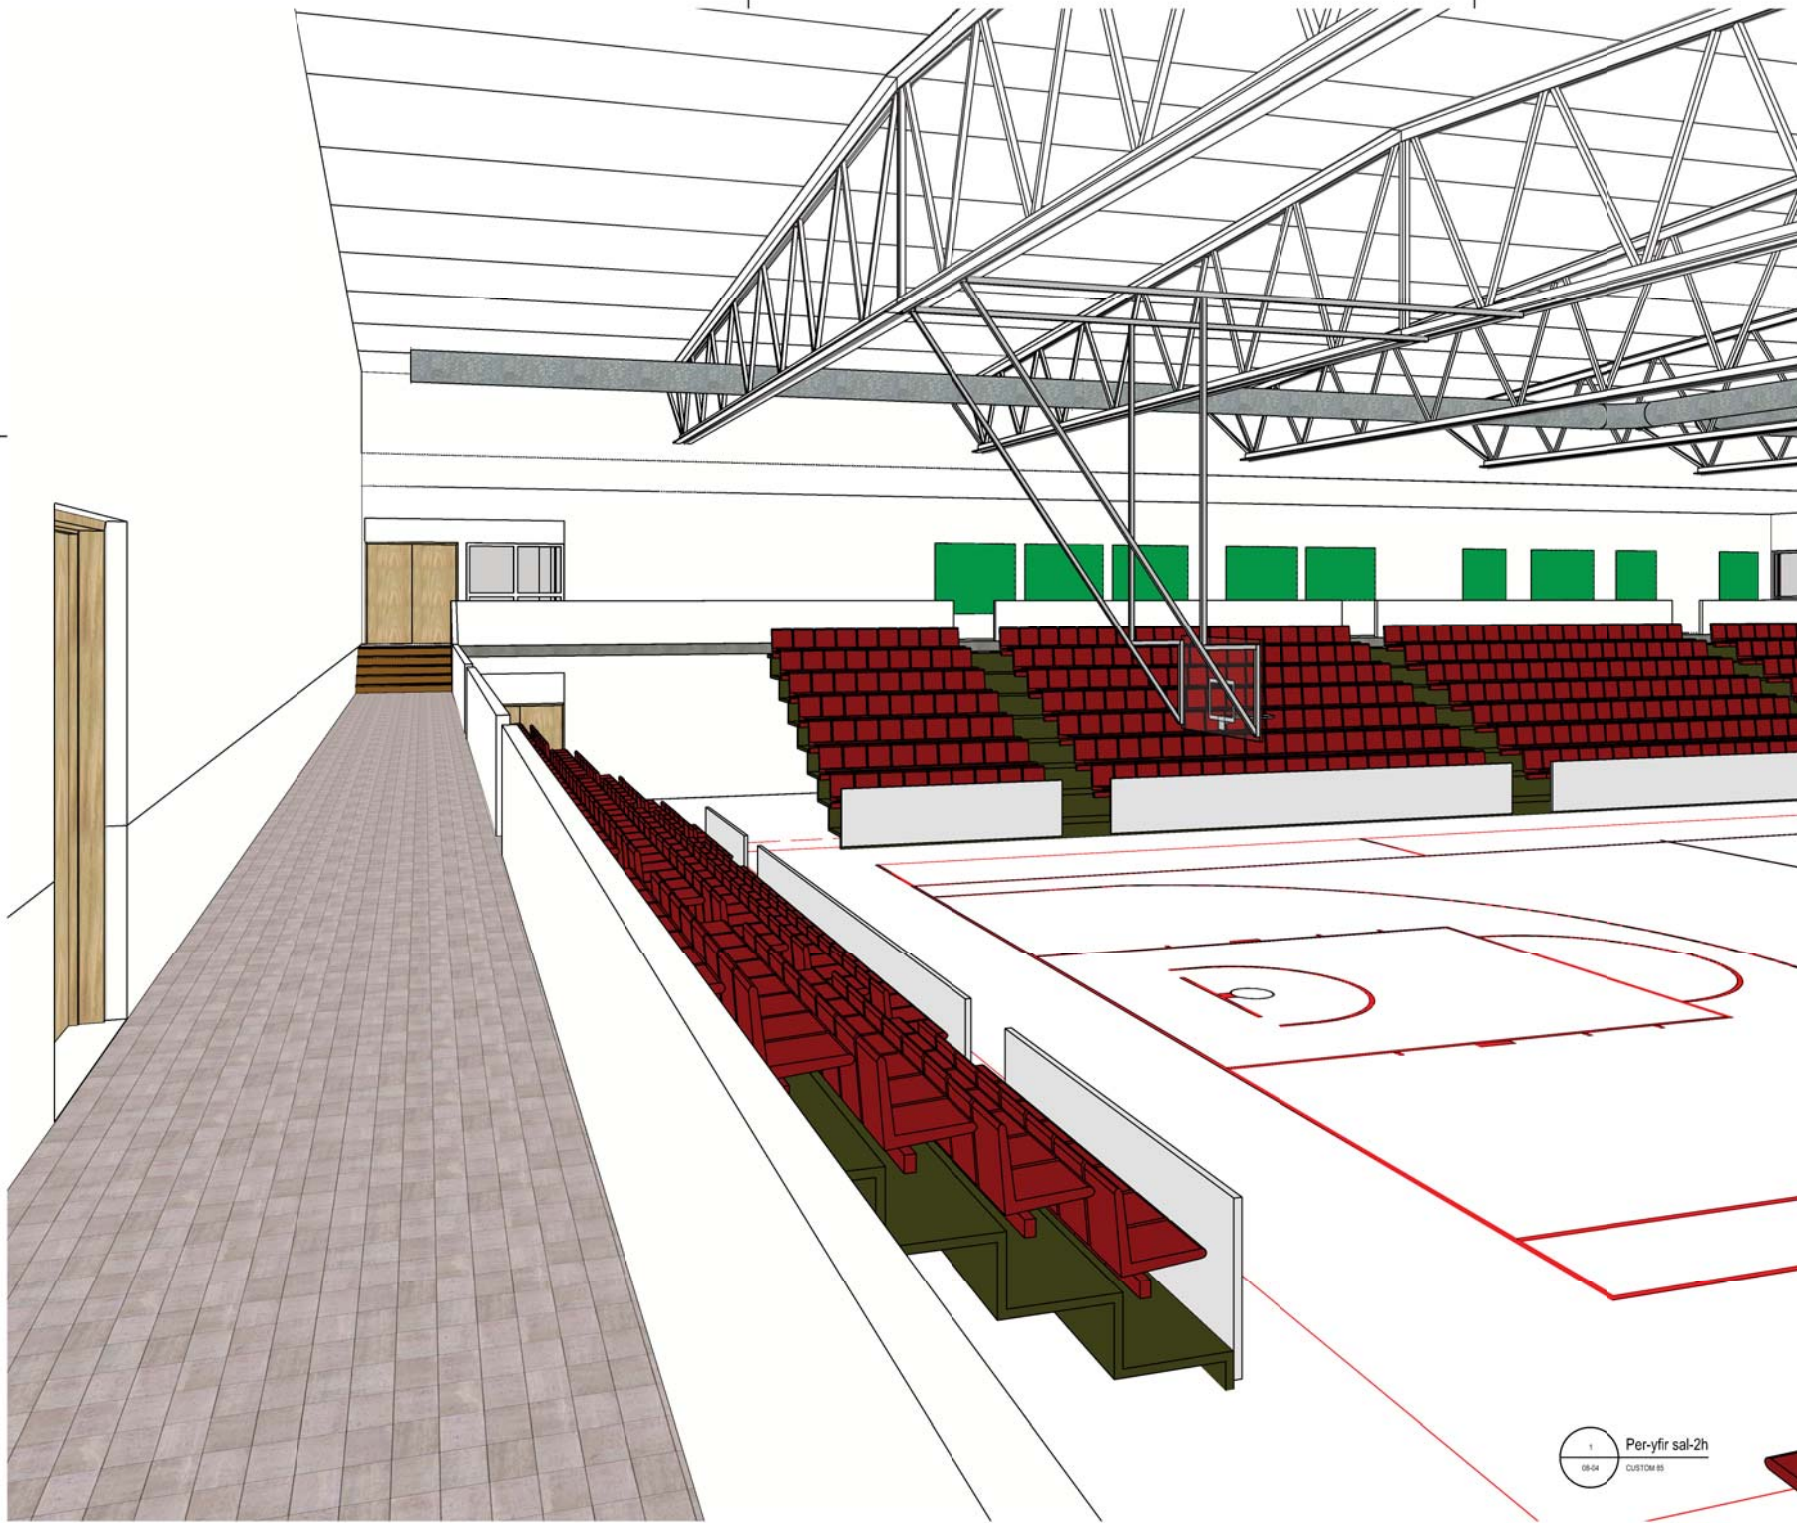

ÓFULLGERÐ TEIKNING
TIL SKOÐUNAR

UTGAFA: _____
BREYTINGAR: _____

TEIKNAD: _____
YFIRFARIR: _____
EÐGAS: _____

ASK ARKITEKTAR EHF.
GERSGÖTU 9 101 REYKJAVÍK
SÍM: 515 0300 FAX: 515 0319
www.ask.is



ÁRITUN ADALHÖNNUÐAR

Helgi Már Fuðkórsson Arnheið P. A.Í. M.001288 7049
helgim@ask.is

VERKEFNI
ÁSVELLIR 1
ÍÞRÓTTAMÍÐSTÖÐ HAUKA

TEIKNINGAR
TILLÖGUTEIKNING
HEITI TEIKNINGAR
ÍÞRÓTTASALUR 2
ÞRÍVÍÐDARMYND YFIR SAL

MRV: 1 A2	1
HOVAÐ	HMH
TEIKNAD	HMH
YFIR:	HMH
DRÖG	HMH
DAGUR	19.03.2012
UTGAFA	

1 Per-yfir sal-2h
0804 CUSTOM 85

VERK NR: 9623 AÐRÆÐINGU- NÚMÉR TEIKNINGAR: YY - 08-11

© ÖLL AFRIT ÖL AFRITUN TEIKNINGAR ER HÁÐ SAMRYKKAÐASK ARKITEKTA, EKKI SKAL MELLA LUPP AF TEIKNINGU!