



Breyting:
 Glerskyldur svalagangur á 2. til 4.hæð.
 Öryggisgler kemur ofan á núv. glóhandrit.
 8.9 sm op að neðanverðu og 50 sm op að ofanverðu.

	Hafnarfjarðarbær
Innk:	16.2.2018
Málsnr:	1711408
Bréтал:	521.1

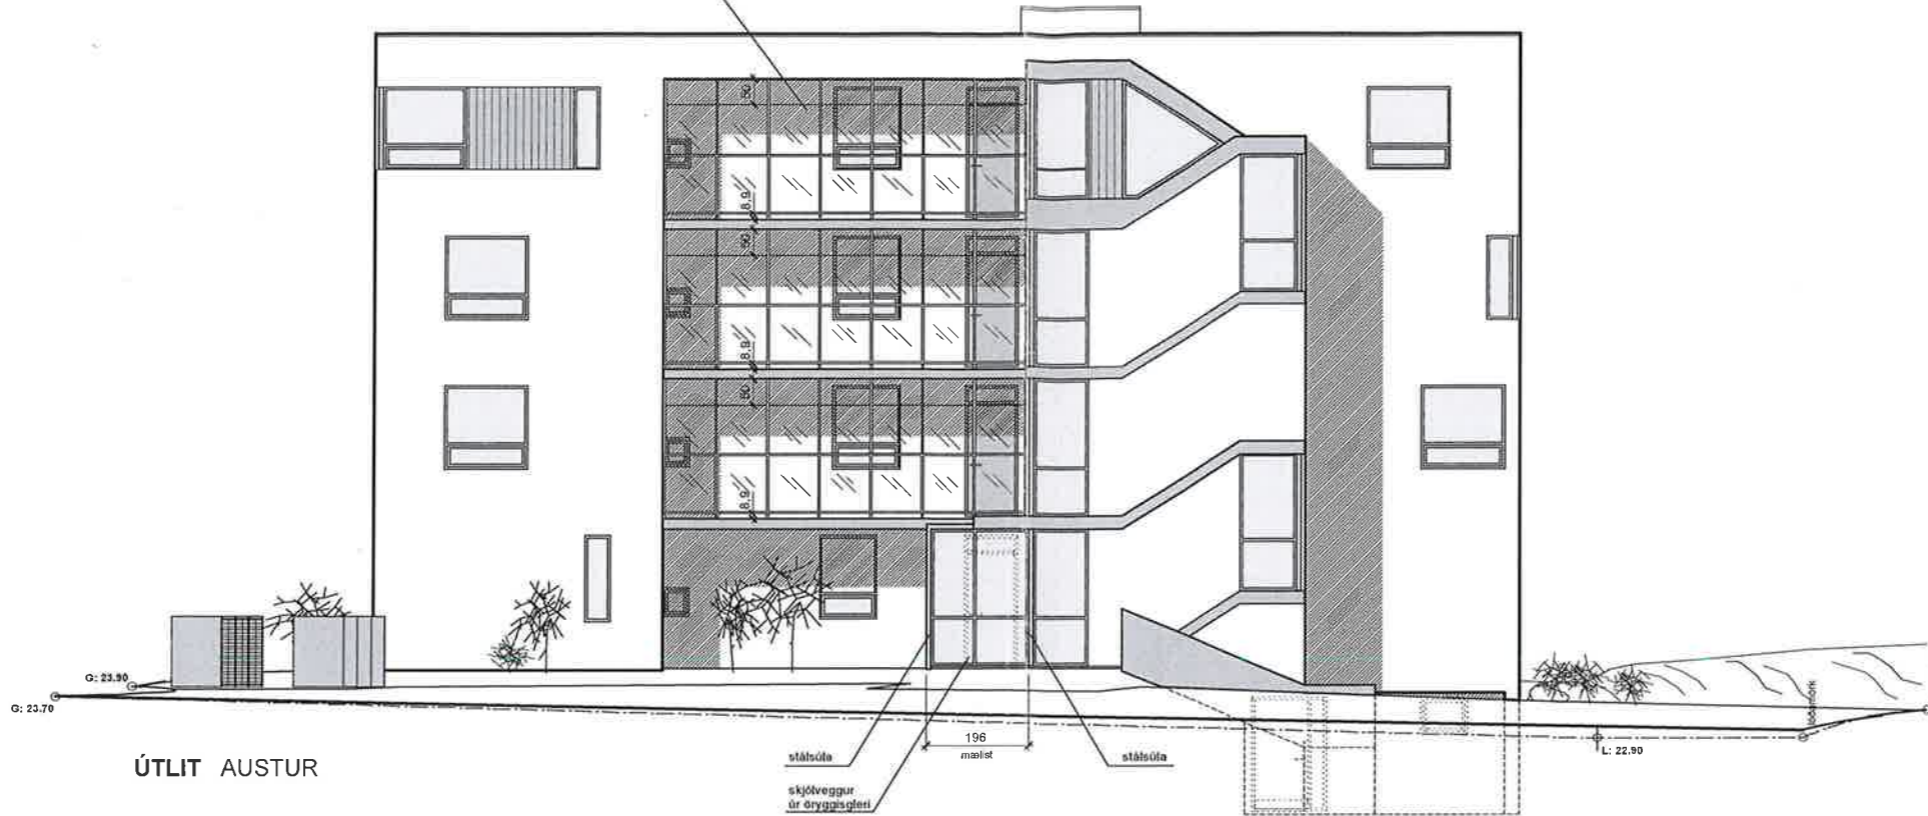

ÚTLIT AUSTUR

Breyting:
 Skjólvegur úr öryggisgleri við inngang

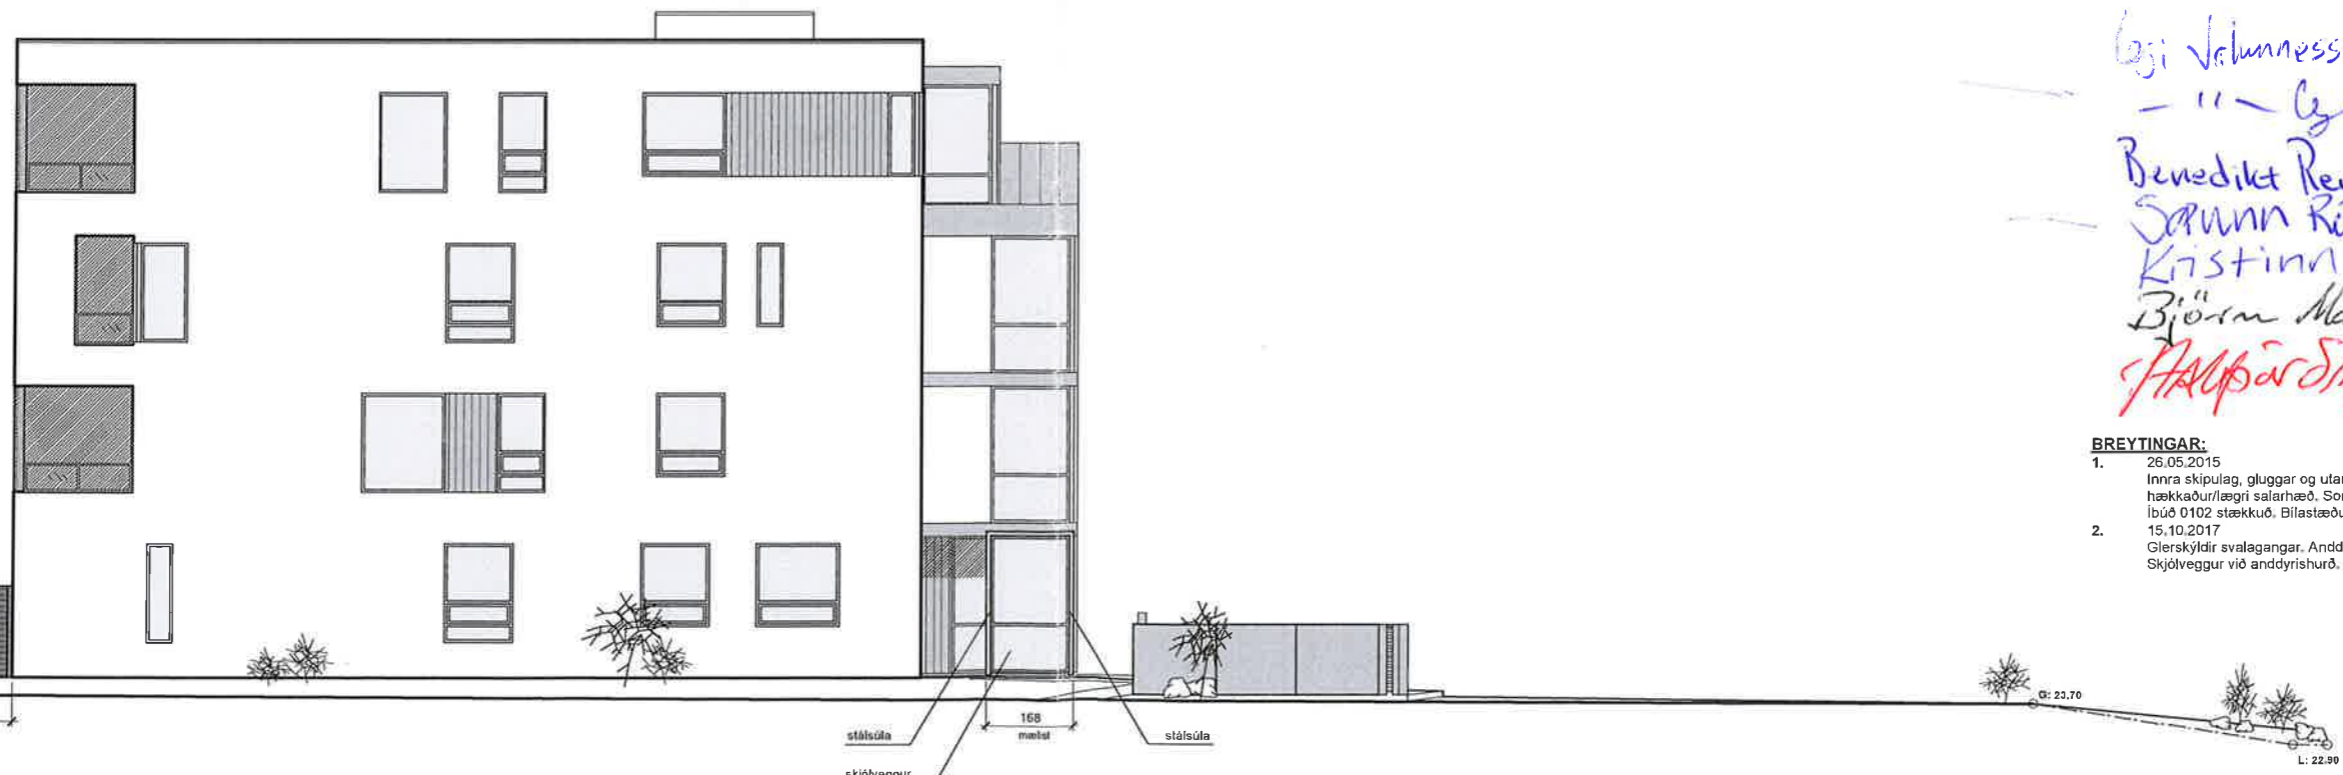

ÚTLIT SUÐUR

Breyting:
 Skjólvegur úr öryggisgleri við inngang


- ÁSTAK ehf.**
 Kt. 520400-4100
- H. *[Signature]* 103
 - Ólafur Pálmann 401
 - Þórunn Þórsdóttir 401
 - Silður Sigurðsson 202
 - Maqín Klari Júlíusson 202
 - Guðný Ólafsson 102
 - [Signature]* 102
 - Hauk Einarsson 101
 - Hanna Björk Kristjánsdóttir 101
 - Ógi Valurnesson 2301
 - " - Ógi Valurnesson 201
 - Benedikt Reynir 402
 - SARUNN RÓS FINNBOGAD. 302
 - Kristinn H. Helgason 302
 - Þjórn Matthíasson 403
 - [Signature]* 303

- BREYTINGAR:**
- 26.05.2015
 Innra skipulag, gluggar og utanhúsfraðangur. Gólfkoti kjallara hækkaður/lægri salarhæð. Sorpeymsla færð utandyra. Íbúð 0102 stækkuð. Bilastæðum fallaðra fjölgað.
 - 15.10.2017
 Glerskyldir svalagangar. Anddyrshurð í stígaús opnist nú út. Skjólvegur við anddyrshurð. Skjólvegur við séralfnonareiti.

KLUKKUVELLIR 1	HAFNARFJÖRÐUR	1.08
ADALUPPDRAÐTUR		Dags. 22.10.2013
Útlitsmyndir		M.kv: 1:100

RÝMA arkitektar
 Stórhóla 17, 110 Reykjavík sími: 698 5665 www.ryma.is kt: 711003-2310
 netfang: gunnar@ryma.is Gunnar Pall Kristjánsson arkitekt kt: 280685-3879

Hafnarfjarðarbær
 Innk: 16.2.2018
 Malsnr: 171408
 Bréfat: 521.1

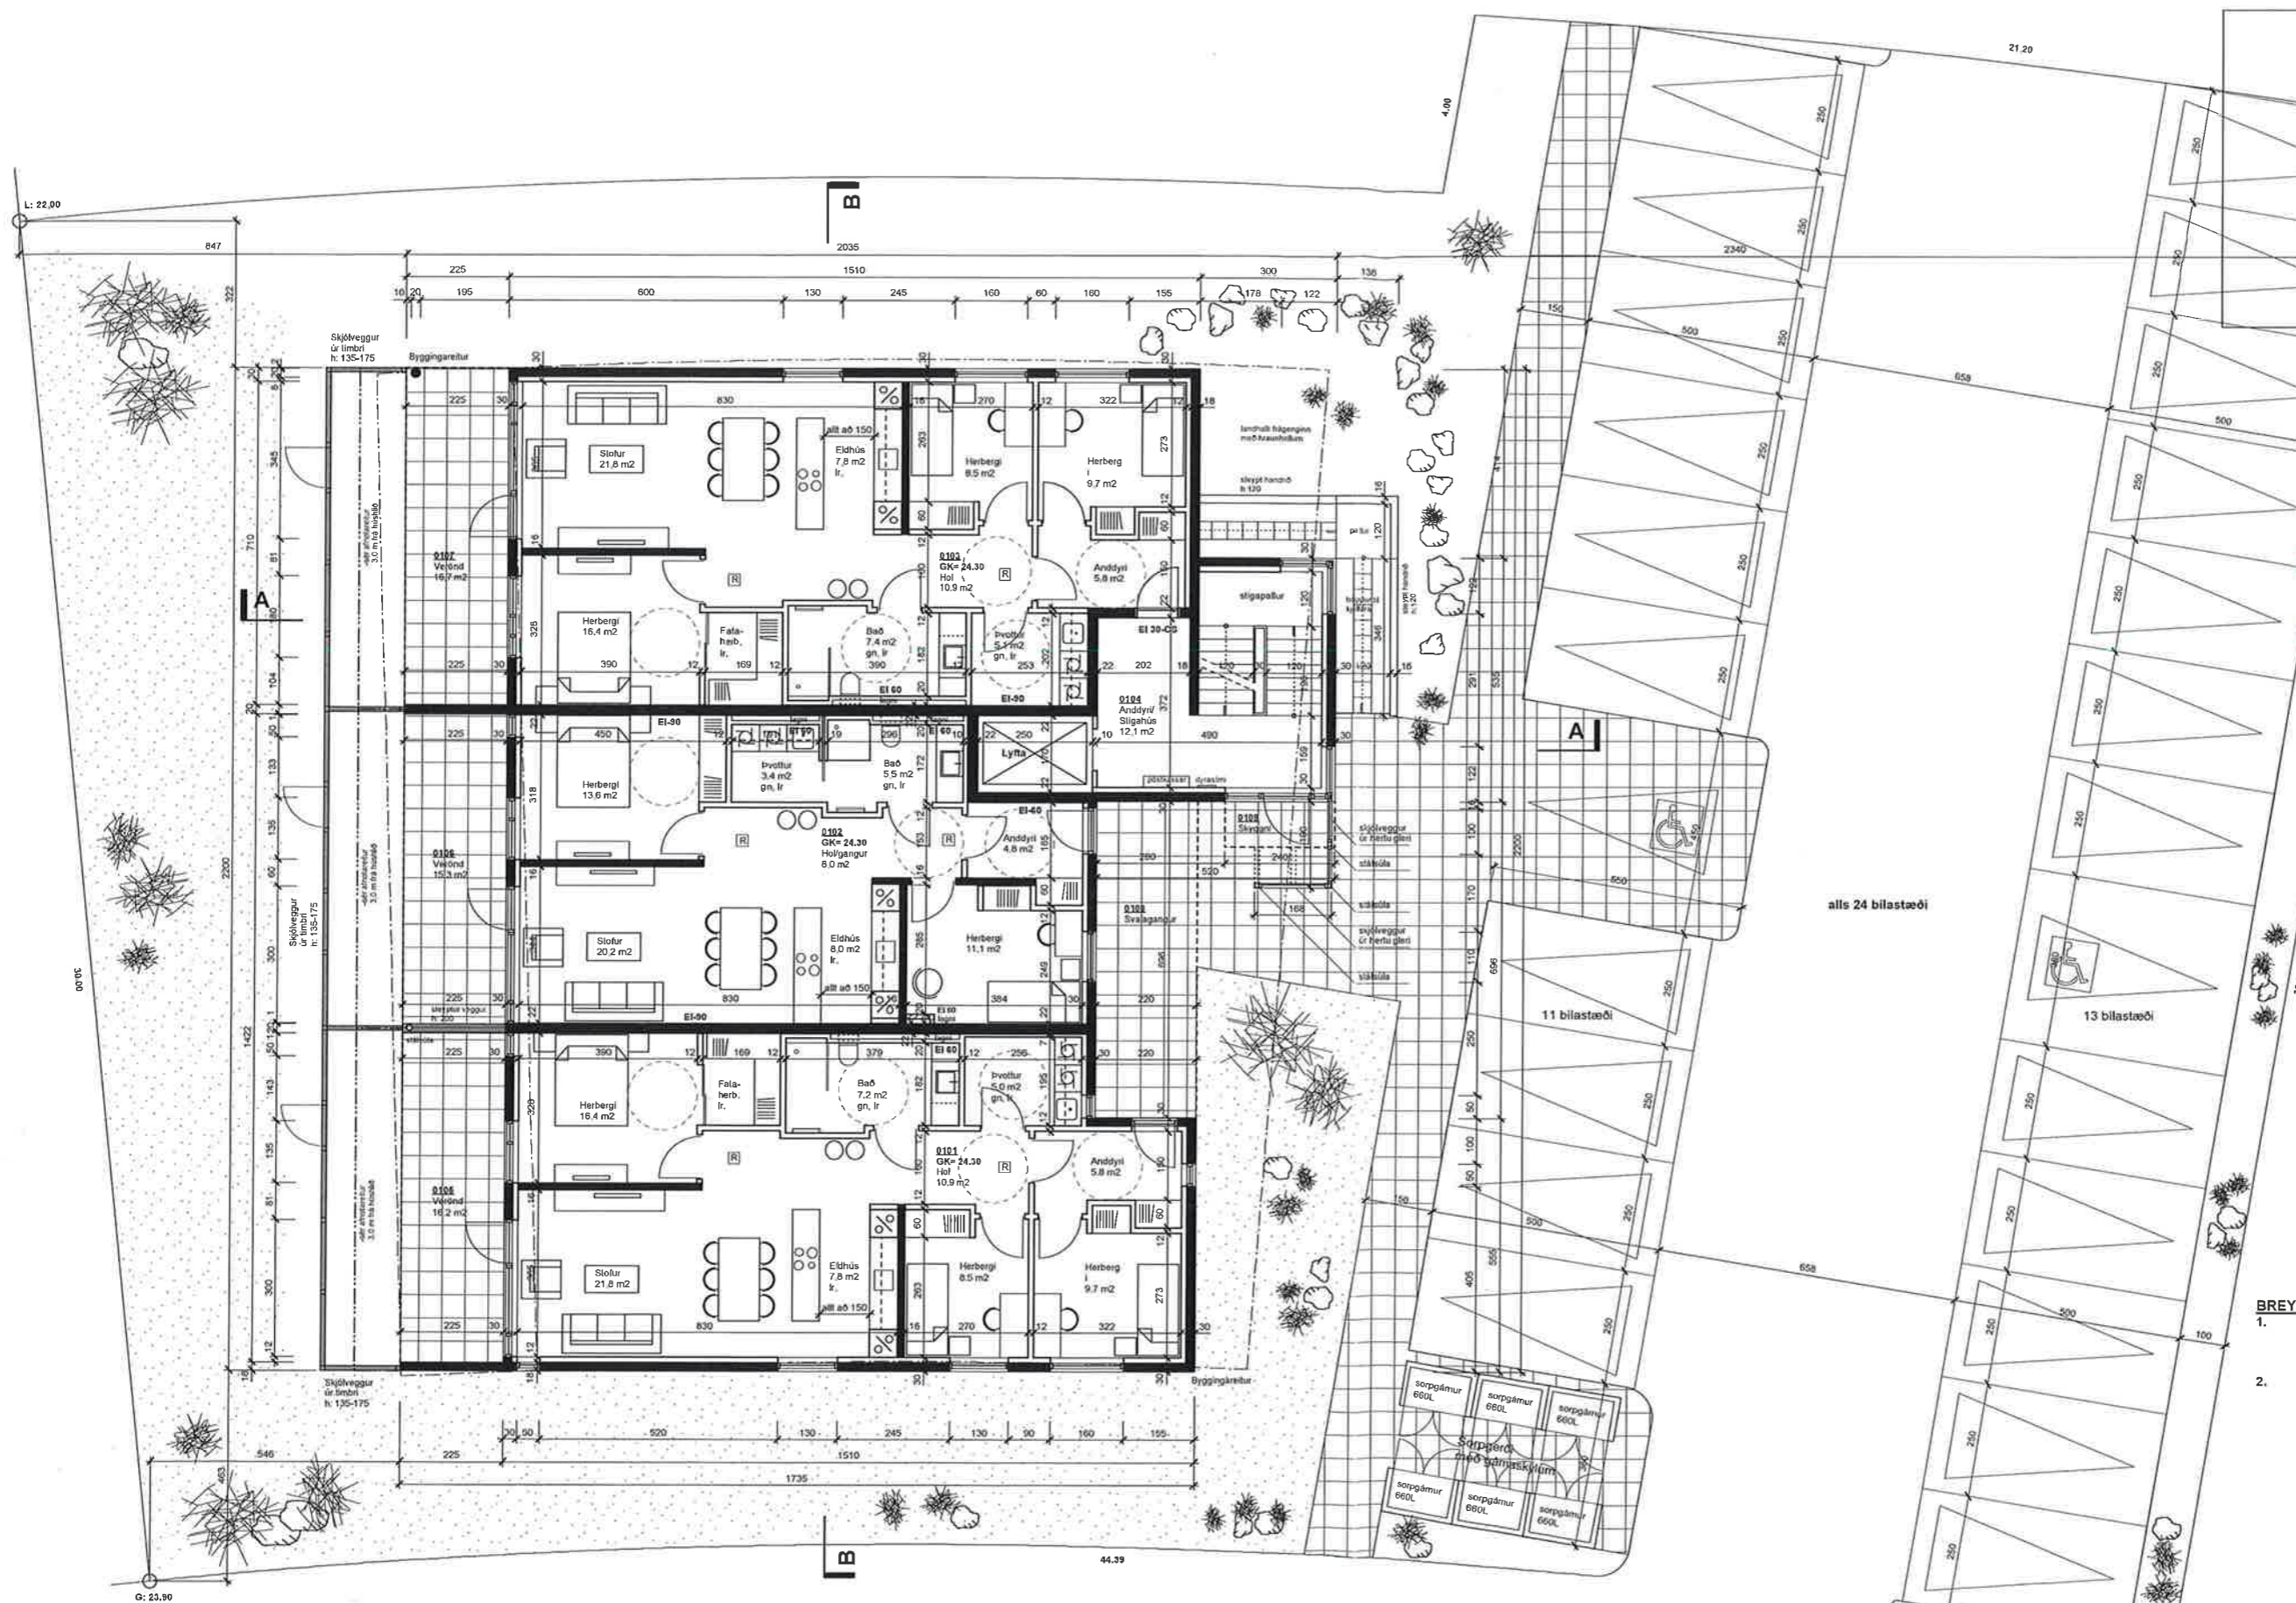

- N**
MASTAK ehf.
 Kt. 520400-4190
Ólafur Þorgeirsson 103
203
- Mj. 202
 - H.S. 202
 - HBK 101
 - H.E 101
 - GP 102
 - GO 102
 - LJ 301
 - LJ 201
 - BK 402
 - SRF 302
 - KHH 302
 - BM 403
 - lp 401
 - aa. 401
 - As 303

BREYTINGAR:
 1. 28.05.2015
 Innra skipulag, gluggar og utanhússfrágangur. Gólfóti kjallara hækkadurlægni salarhæð. Sorppemla færð utandyra. Íbúð 0102 stækkuð. Bilastæðum fallaðra fjölgað.
 2. 15.10.2017
 Glerskýldur svalagangur. Anddyrshurð í stíghúsi opnið nú út. Skjólveggar við anddyrshurð. Skjólveggar við séráfnareit.

GRUNNMYND 1.hæðar

KLUKKUVELLIR 1	HAFNARFJÖRDUR	1.03
ADALUPPDRA'TTUR		Dags. 22.10.2013
Grunnmynd 1.hæð		M.kv. 1:100

RÝMA arkitektar
 Stofn 17, 110 Reykjavík sími 698 5665 www.ryma.is kt: 711003-2310
 netfang: guinnarpall@ryma.is Guinnar Pall Kristjánsson arkitekt kt. 250565-3679