
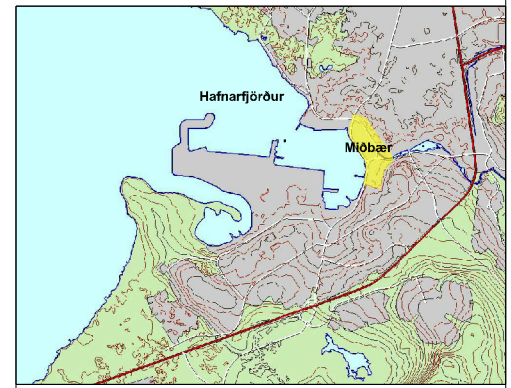


# Hafnarfjörður miðbær

Deiliskipulag  
1:1000

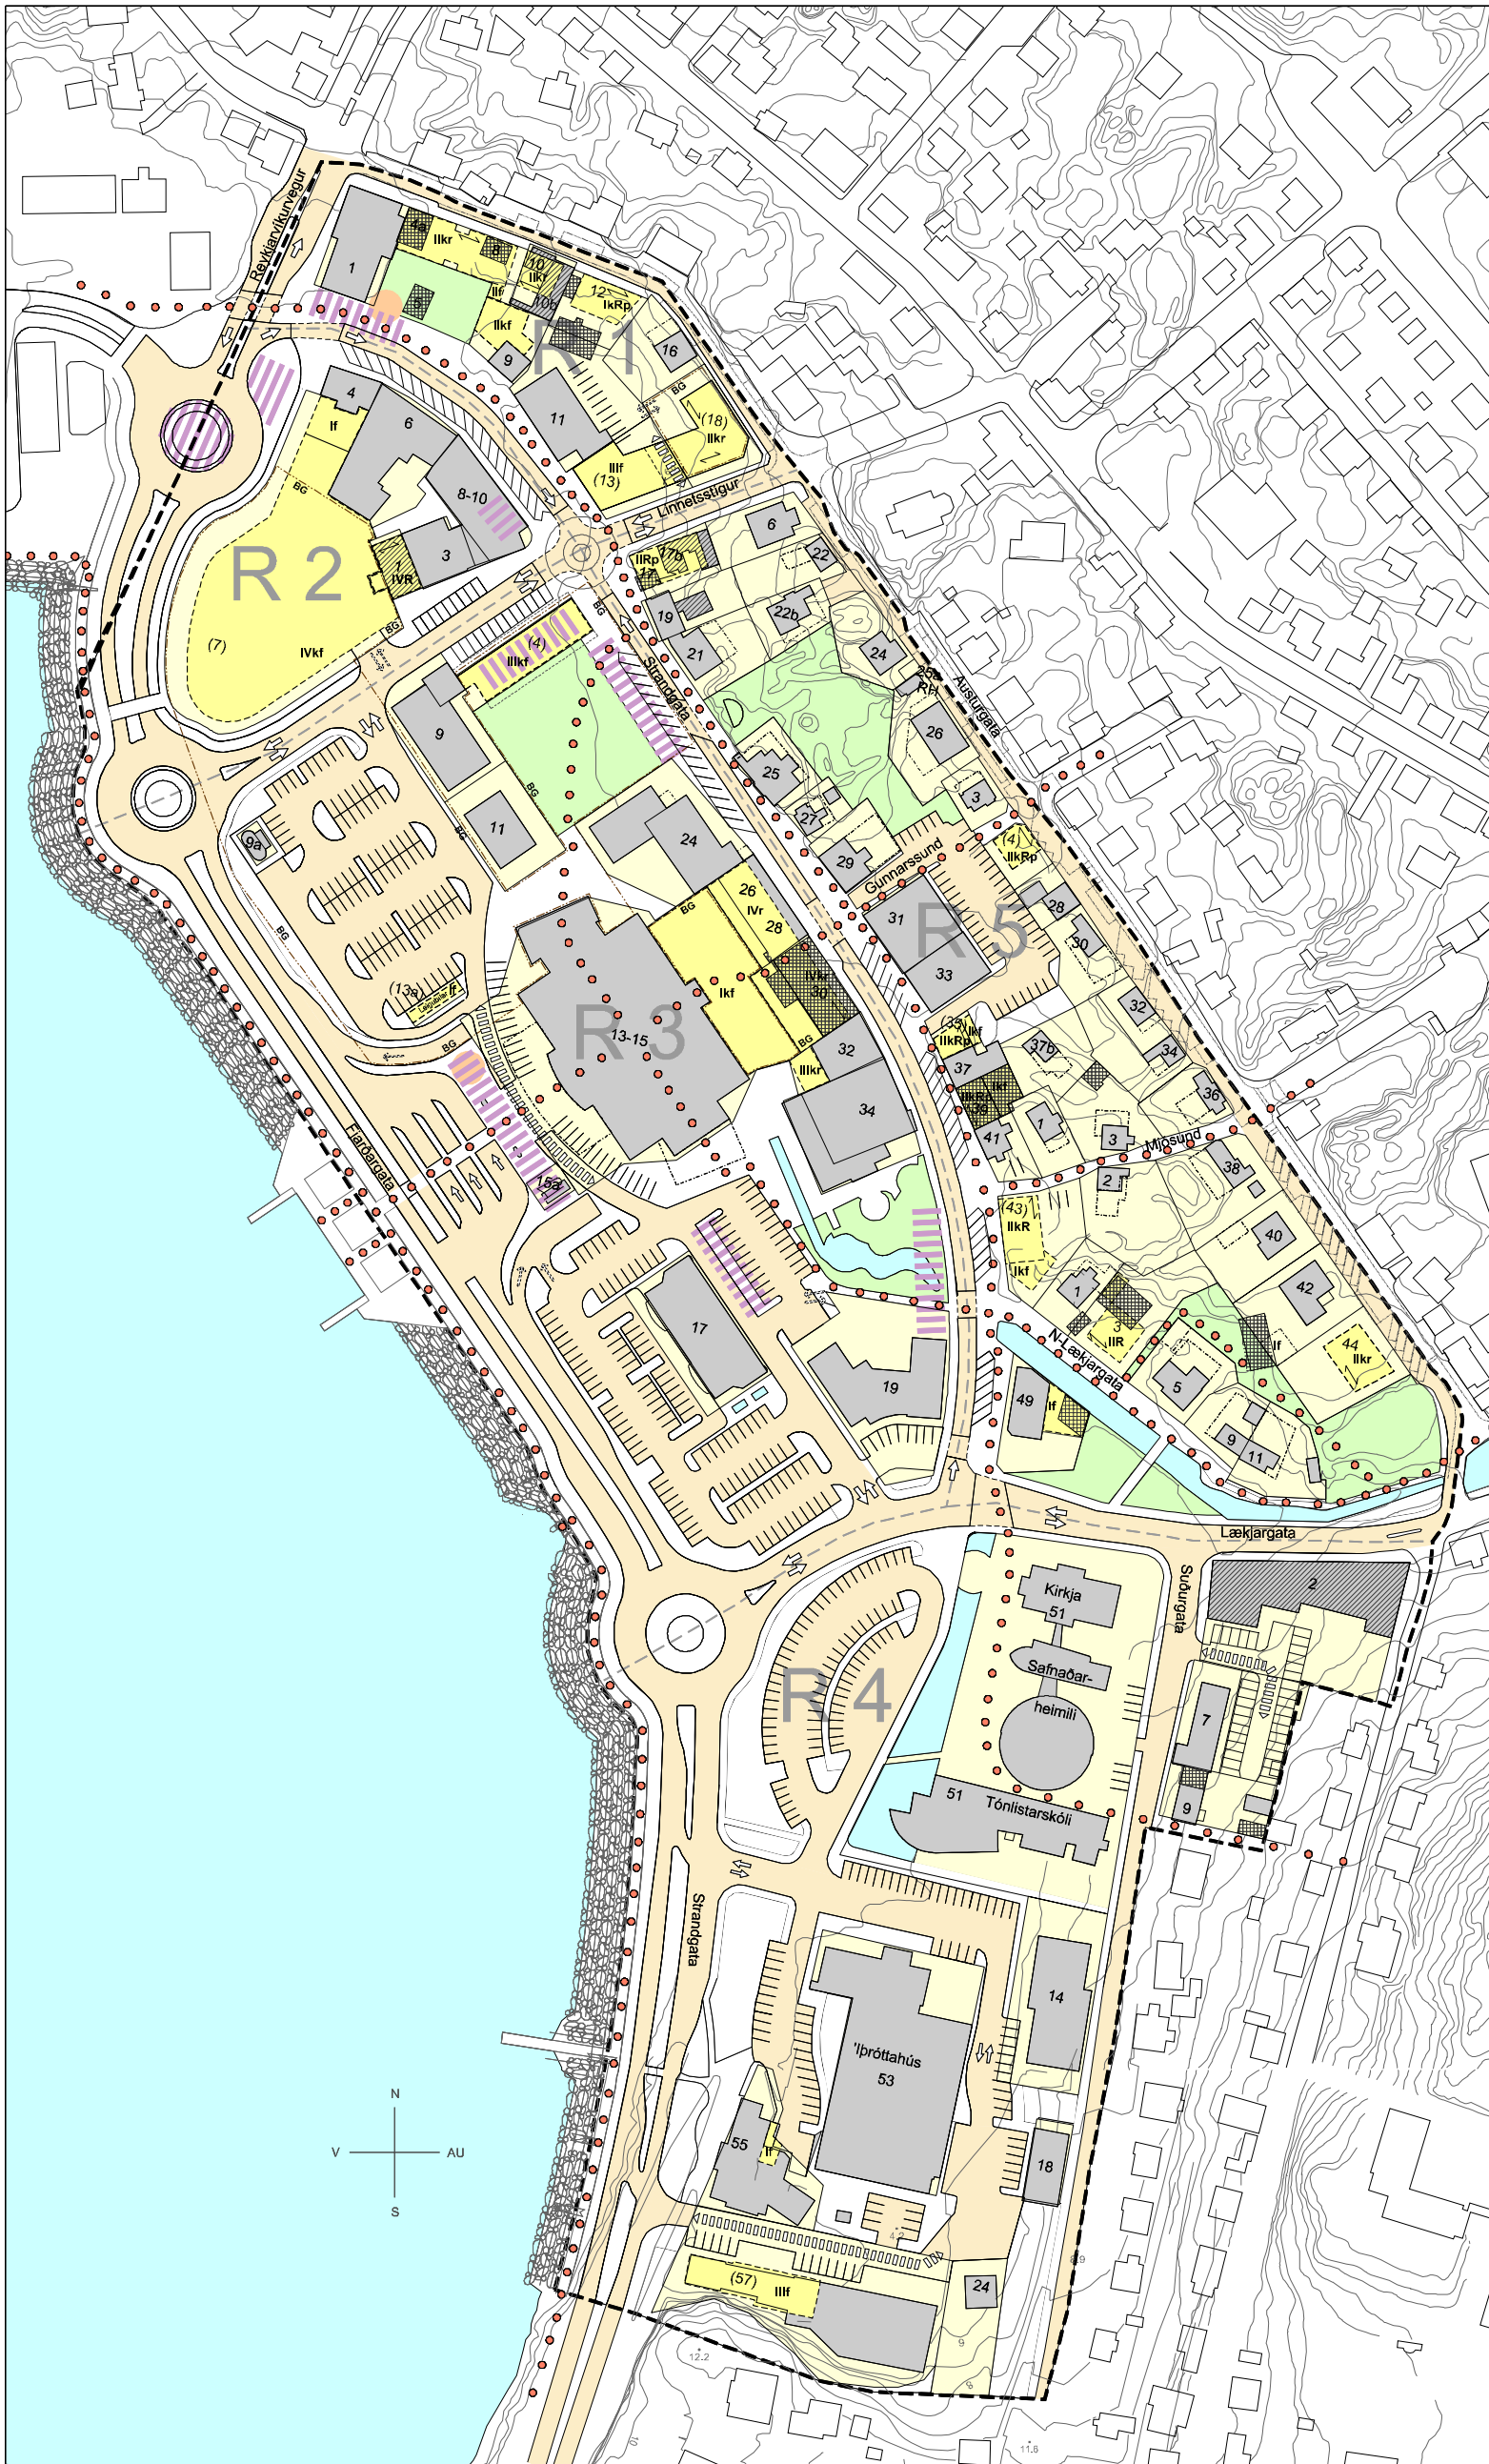

**Yfirlitskort**

- Merkingar tákna :**
- Mörk skipulassvæðis
  - Núverandi hús
  - Útlínur lóða
  - Nýbyggingar / byggingarreitur
  - Byggingarreitur fyrir viðbyggingar  
Takmarkað umfang, sjá skilmála
  - Bindandi byggingarlína  
Ank hluti byggingar standi í þessari línu
  - Mænisstefna
  - Götur
  - Opin svæði, bæjarland
  - Opinberir garðar og torg
  - Bílastæði
  - Megin gönguleiðir
  - Afmörkun götoreita R1-5
  - Akstursstefnur
  - Innkeyrsla í bílastæðishús/kjallara
  - Byggingarreitur bilgeymslu neðanjarðar
  - Hús víki
  - Núv. hús sem vikur ef nýtt verður byggt
  - Kvöð um umferð
  - Kvöð um mótvægisáðgerðir vegna vinda
  - Möguleg staðsetning færanlegra salerna
- IlkRp** Húshæðir  $f = \text{flatt þak}$   
 $\text{III} = \text{þrjár hæðir, R} = \text{ris} > 14^\circ$   
 $r = \text{ris} < 14^\circ, p = \text{port} < 1,1 \text{ m}$   
 $k = \text{kjallari}$

KORTAGRUNNUR ER ÚR LANDUPPLÝSINGAKERFI HAFNARFJÖRÐARBÆJAR. HNITAKERFI REYKJAVÍKUR OG NAGRENNIS HÆÐAKERFI REYKJAVÍKUR HÆÐALÍNUL: 1,0 M HÚSHORN ERU MÆLD Á ÞAKRÖNUM

DEILISKIPULAGI ÞESSU FYLGIÐ SKÝRINGAR- OG LÓÐA-UPPDRATTUR Í MKV. 1:1000, ÁSAMT GREINAGERÐ OG SKIPULAGSSKILMÁLUM DAGS 10.01.2001

DEILISKIPULAG ÞETTA TEKUR TIL ÁMARKAÐS SVÆÐIS Í MIÐBÆ HAFNARFJÖRÐAR (Mörk skipulassvæðis), AD ÖBRU LEYTI GLDR ELDRA DEILISKIPULAG SEM SAMÞYKKT VÁR Í BÆJARSTJÓRN HAFNARFJÖRÐAR PANN 21. JULÍ 1983 MEÐ SEINNI ÆRÞYNGJUM.

BREYTINGAR:

DEILISKIPULAG ÞETTA VAR SAMÞYKKT Í SKIPULAGS- OG UMFERÐARNEFND HAFNARFJÖRÐAR PANN: \_\_\_\_\_

SKIPULAGSSTJÓRI HAFNARFJÖRÐAR \_\_\_\_\_

DEILISKIPULAG ÞETTA SEM FENGID HEFUR MEÐFERÐ SKV. 25. GR Í LOGUM NR 73, 1997 VAR SAMÞYKKT Í BÆJARSTJÓRN PANN: \_\_\_\_\_

BÆJARSTJÓRI HAFNARFJÖRÐAR \_\_\_\_\_

DEILISKIPULAG ÞETTA VAR AUGLÝST FRÁ \_\_\_\_\_ TIL \_\_\_\_\_

DEILISKIPULAG ÞETTA ÖDLAST GILDI PANN: \_\_\_\_\_

**HAFNARFJÖRÐARBÆR**  
BÆJARSKIPULAG

**SMÍÐJAN**  
VINNHÖPUR ARKITEKTA  
STRANDGÖTU 28  
220 HAFNARFJÖRÐUR  
Símar: 555 4610, 552 8740  
Netfang: [si@islandia.is](mailto:si@islandia.is)  
Sigurbór Aðalsteinsson FAI  
Gylfi Guðjónsson FAI  
Sigurður J Jóhannsson FAI

Deiliskipulag	
Kvæði:	Dagss:
1:1000	10.01.2001
Hannað:	Teknað:
SA/GY/SJO	SA/SJO
Vork nr:	Bláð nr:
1112	01
Dregið:	Dregið:
15.02.2001	