


GILDANDI DEILISKIPULAG, mkv. 1:2000

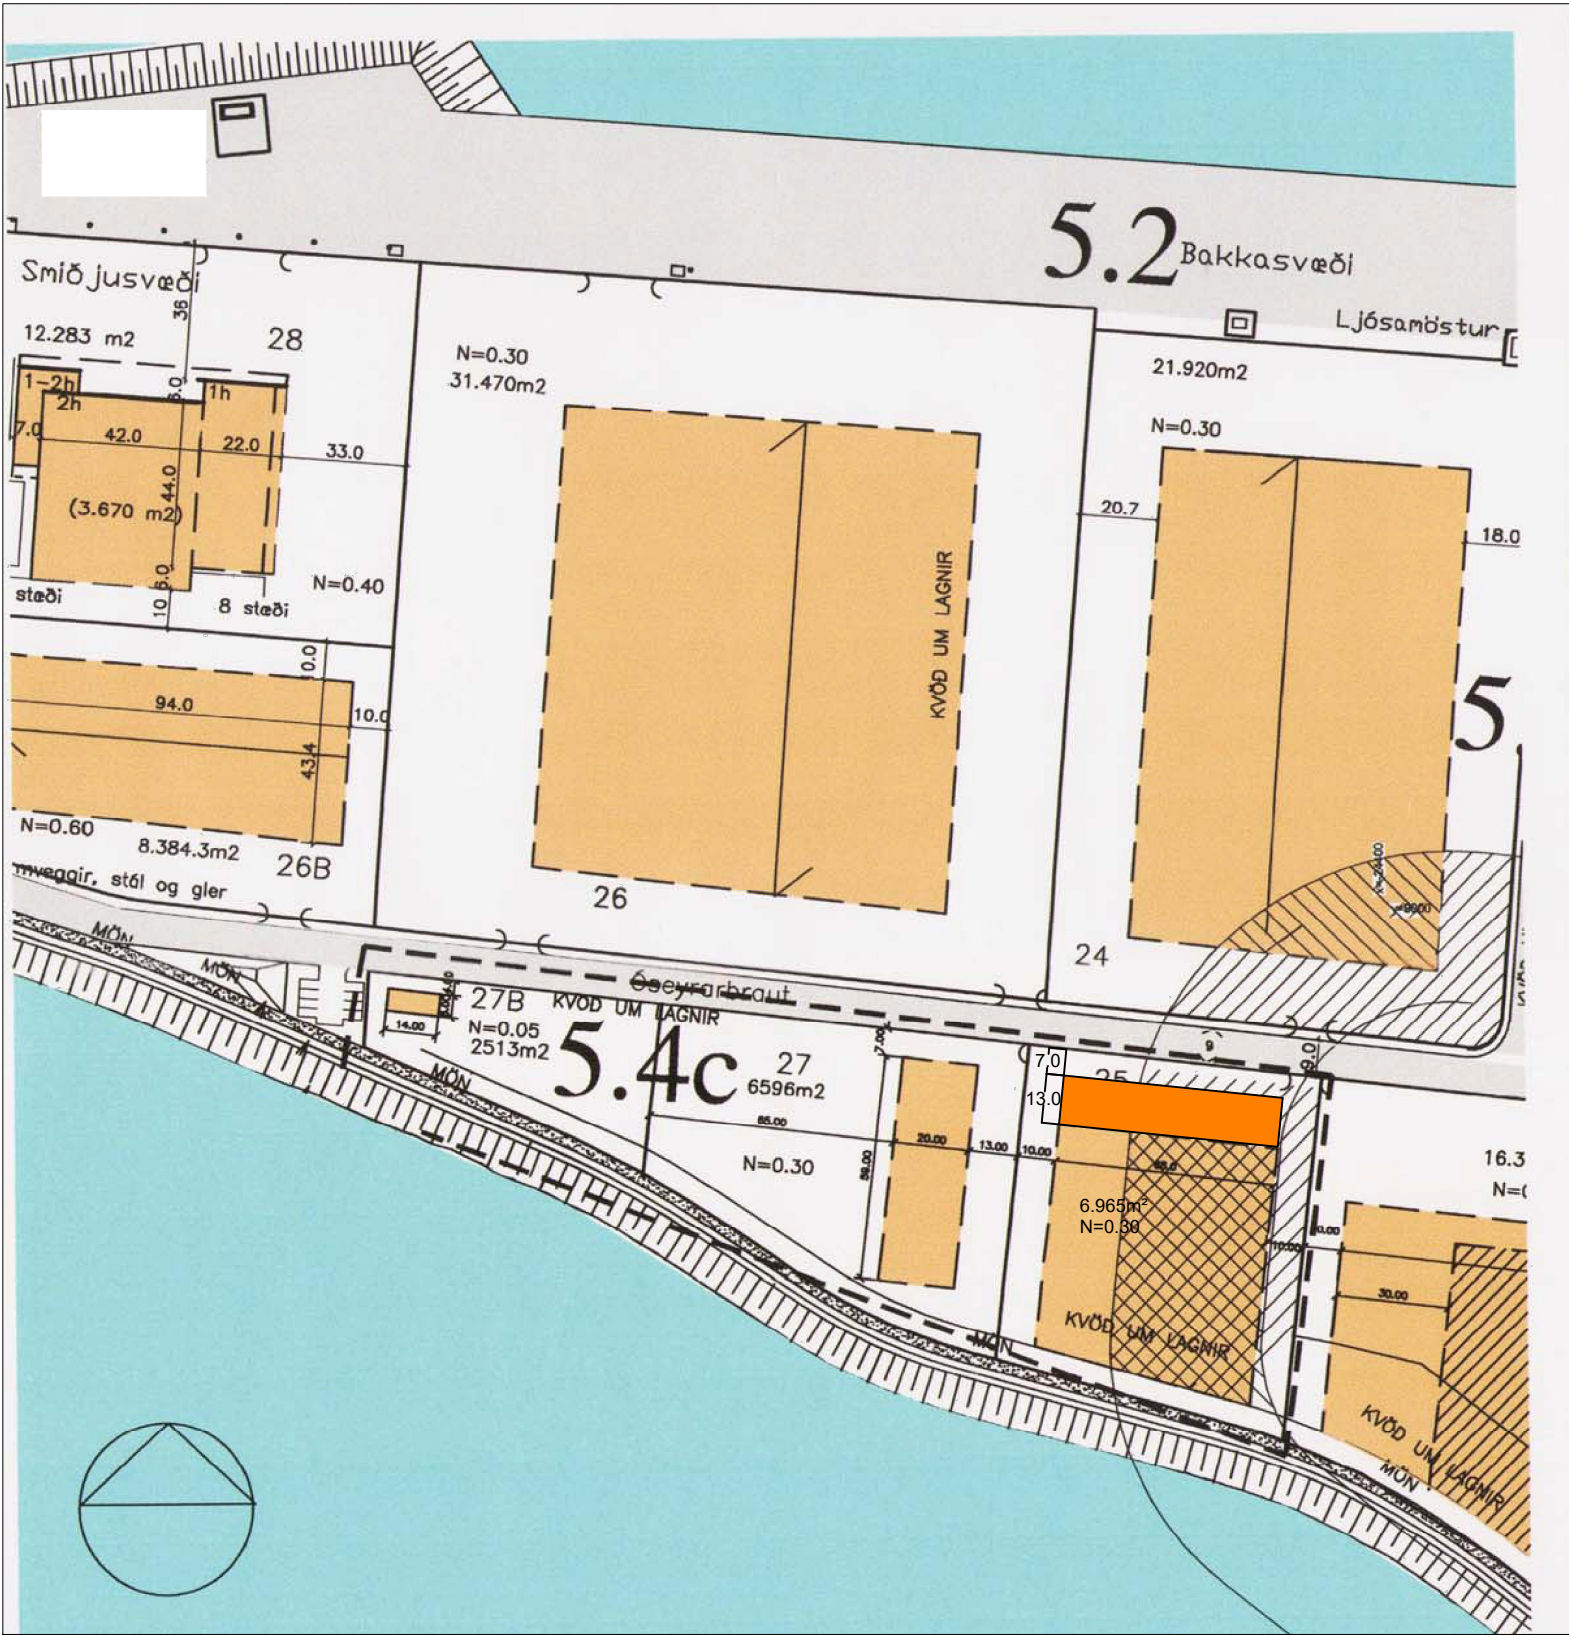


TILLAGA AÐ BREYTTU DEILISKIPULAGI, mkv. 1:2000

LÝSING A BREYTINGUM:

ÓSEYRARBRAUT 25
BREYTINGIN FELST Í AÐ BYGGINGARREITUR FYRIR
ÓSEYRARBRAUT 25 STÆKKAR UM 10.0m TIL NORÐURS
HEILDARBYGGINGARMAGN HELST ÓBREYTT N=0.30
AÐRIR SKILMÁLAR HALDAST ÓBREYTTIR

LÓÐARSTÆRÐIR ÁKVARÐAST NÁKVÆMLEGA VIÐ ENDANLEGA
GERÐ MÆLI- OG LÓÐARBLAÐA

AÐ ÖÐRU LEITI GILDA FYRRI SKIPULAGSSKILMÁLAR FYRIR
SVÆÐIÐ SEM VERÐA EFTIR ÞESSA BREYTINGU (ÚTGÁFA 04)

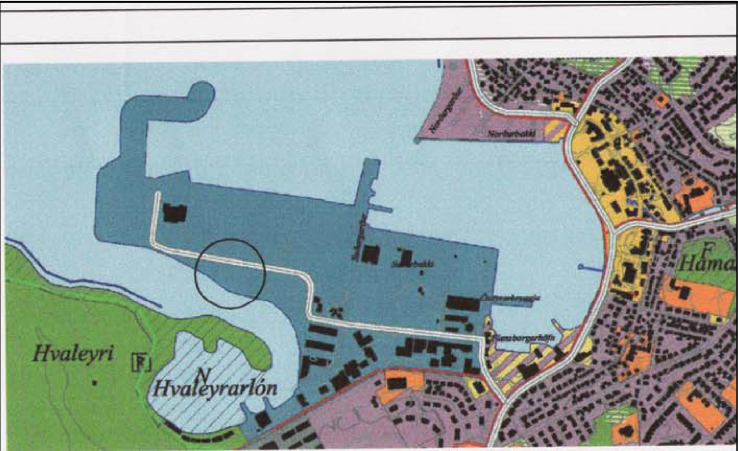

HLUTI AÐALSKIPULAGS HAFNARFJARÐAR 2005-2025

TÁKN	SKÝRINGAR	
MÖRK	SKIPULAGSSVÆÐIS	BYGGINGAREITUR
UMFERDARGATA, NETTÖBREIDD		BYGGINGAREITUR OLJUEYMA
GÖNGUSTÍGAR		NÓVERANDI BYGGINGAR
BIFREIDASTEDI INNAN LÓÐAR OG FJÖLDI		MENISSTEFNA
0.0 m ² FLATARMÁL LÓÐAR Í M ²		BRÖTTÓ GÓLFFL. BYGGINGAR
LÓÐARMÖRK		N=0.30 NÝTING LÓÐAR
BLINDANDI BYGGINGARLÍNA		1.2 SKIPULAGSREITIR
		A BYGGINGALÓÐIR

staðgreinir:
landeignanúmer:
verkkaupi: Sætöppur ehf.
kt. verkskaupa: 691106-0470

ÓSEYRARBRAUT 25, HAFNARFJ.

efni: DEILISKIPULAGSBREYTING - TILLAGA

mælikvarði: 1:100 verknr: 2422
frumstærð blaðs: A2
teiknað: Sveinbjörn SvJ teikn.nr: 2422-C-100
yfirlarið: endursk:

dagsetning útgáfu: febrúar 2019



VERKFRÆÐISTOFAN^y
möndull
Birkilíð 8, 105 Reykjavík
Sími 892-7991, kt. 591184-1139
Netfang sveinbjorn@möndull.is

útgafandi: Sveinbjörn Jónsson kt: 261254-7949

Uppdráttur þessi er útfærin af undirrituðum fyrir hönd eiganda höfundarréttar, Möndull ehf.
Eigi má með neinum hætti afrita upprátt þennan án skriflegs leyfis höfundar.