



FYRIRSPURNARTEIKNING

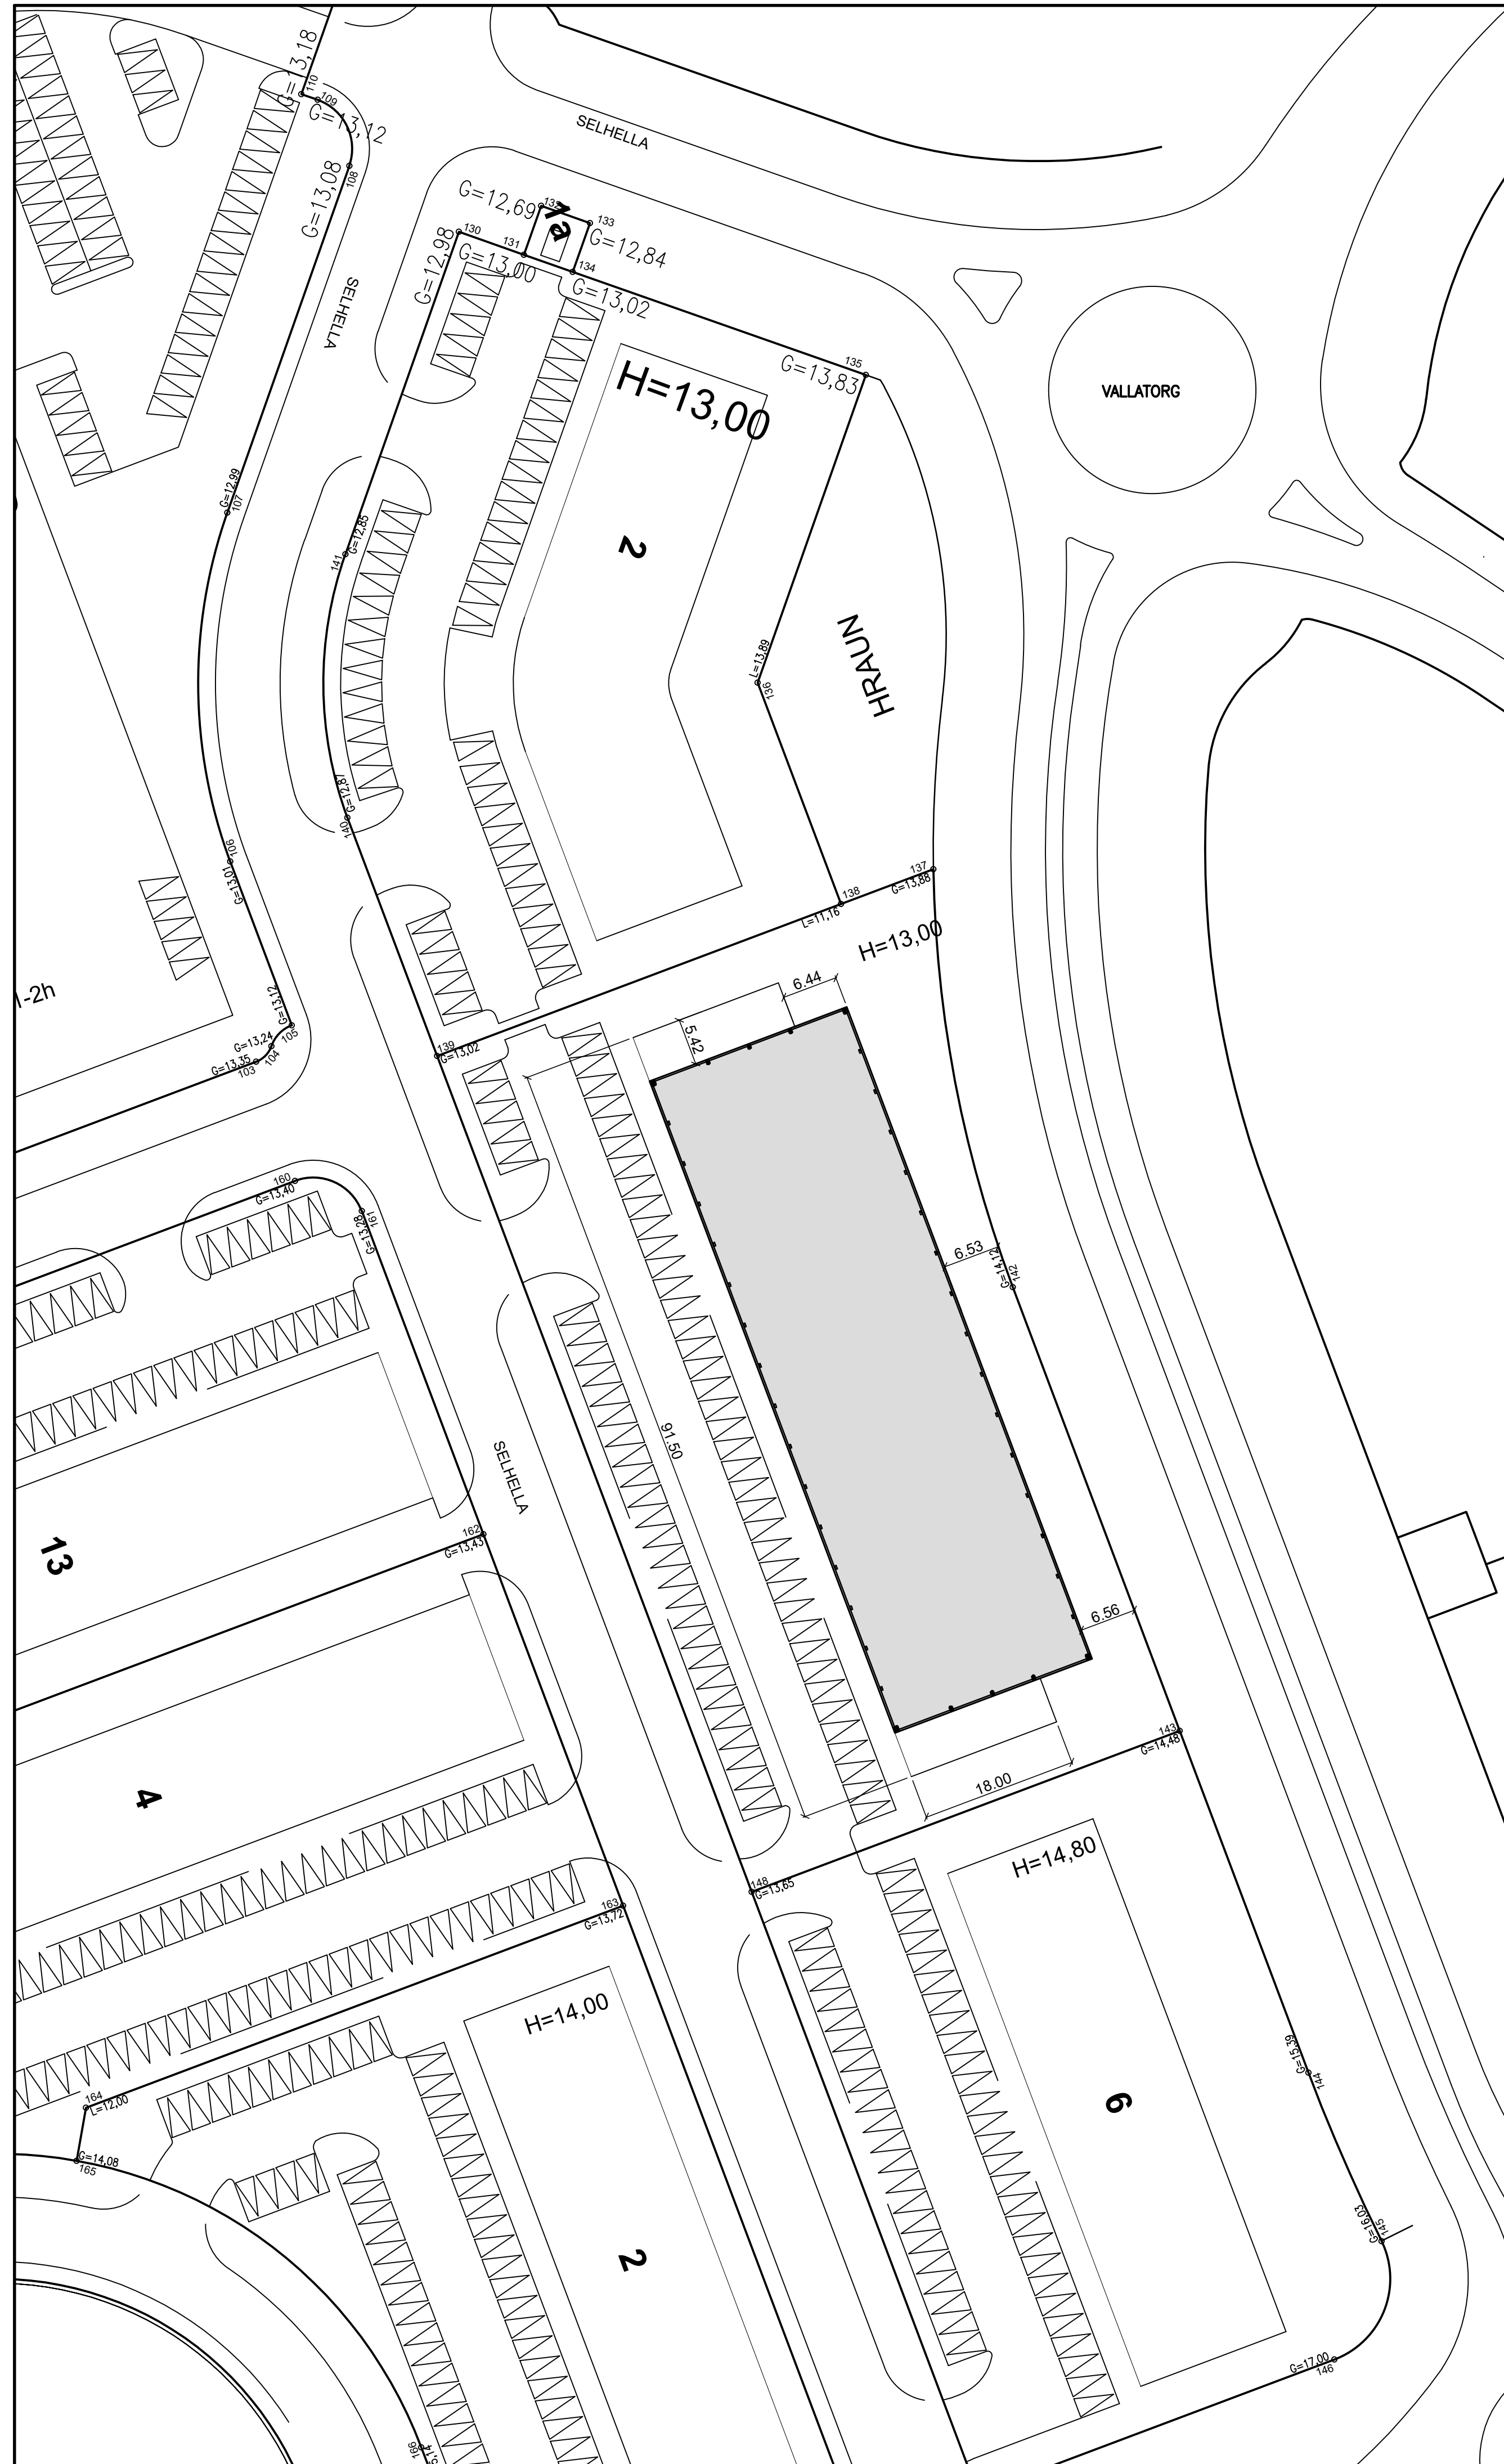


BRÚTTÓ STÆRD HÚSS 1972.8 M2
 LÓÐARSTÆRD 5620.4 M2
 NÝTINGARHLUTFALL 0.35

HÁMARKS HÚSASTÆRD Á LÓÐ 2070 M2
 HÁMARKSNÝTINGARHLUTFALL 0.37

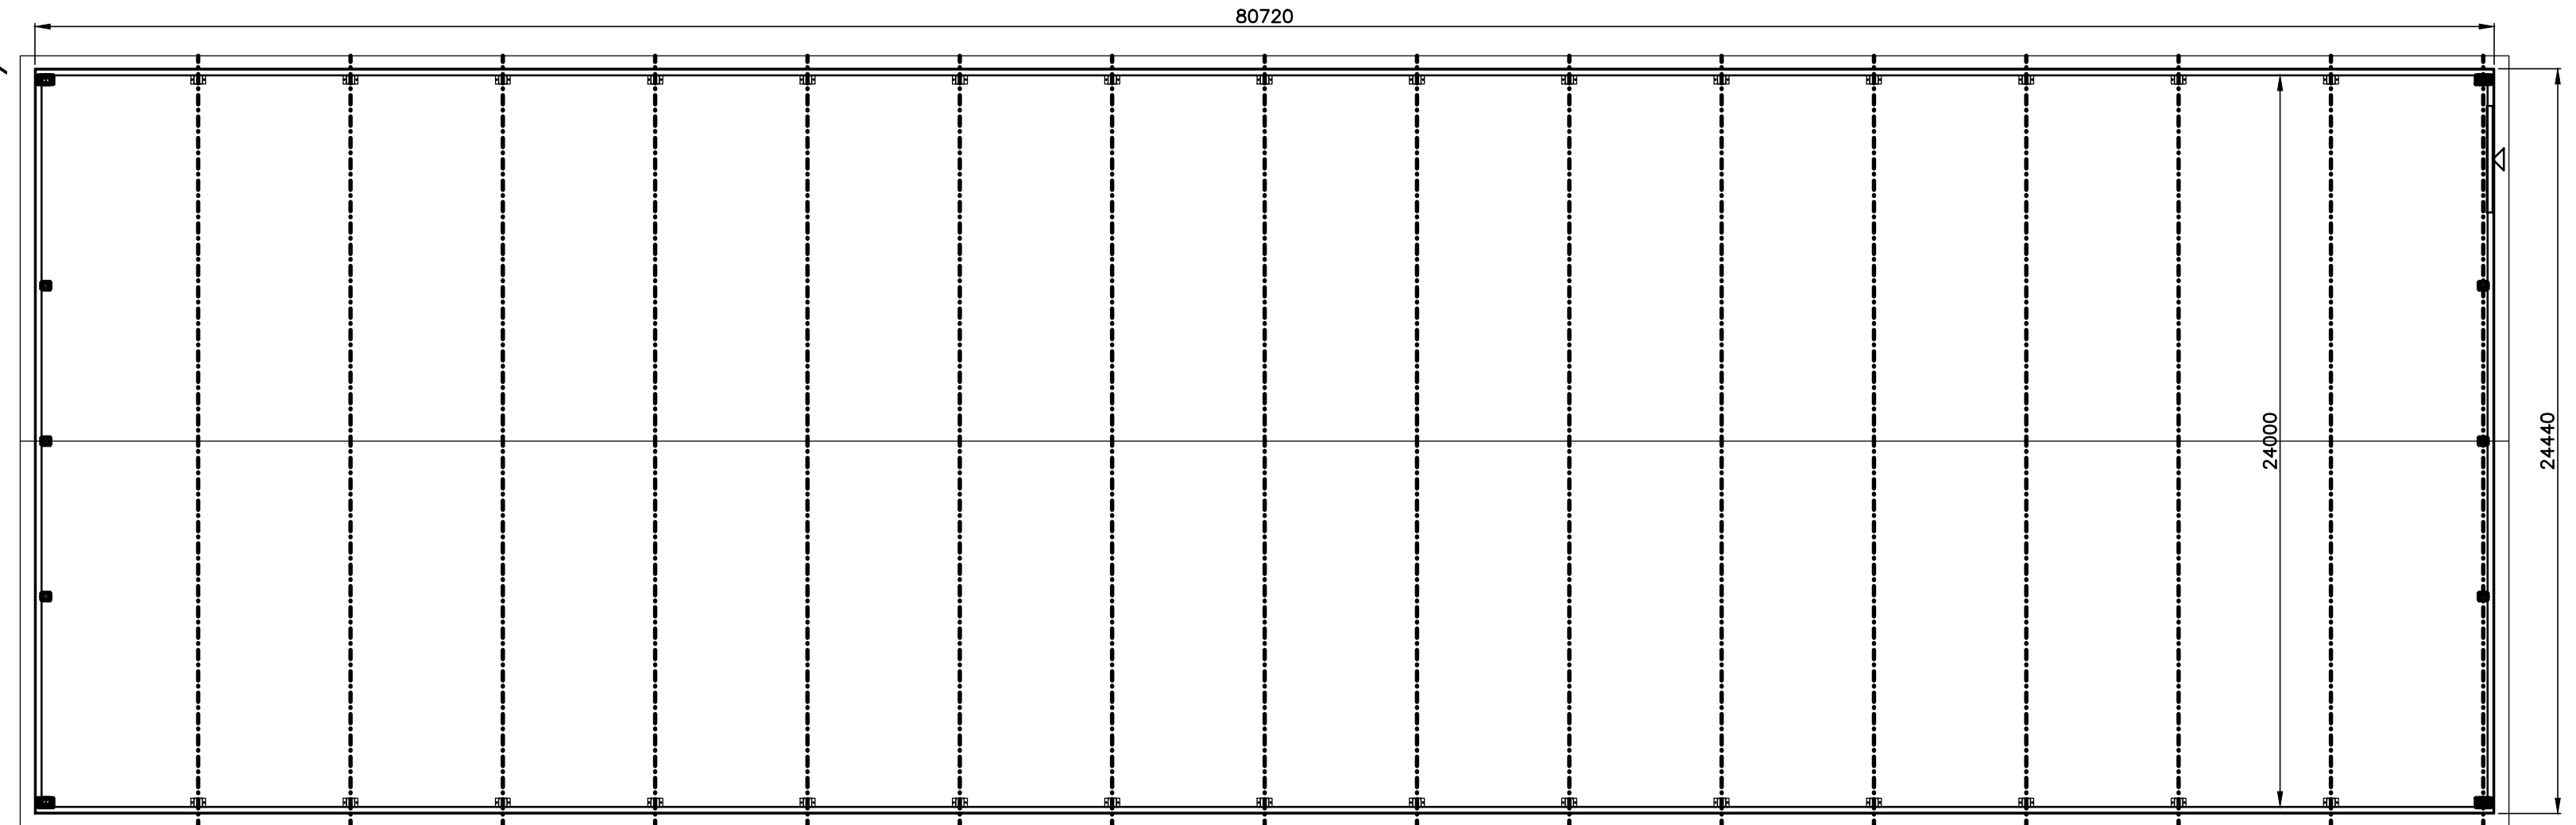

GRUNNMÝND

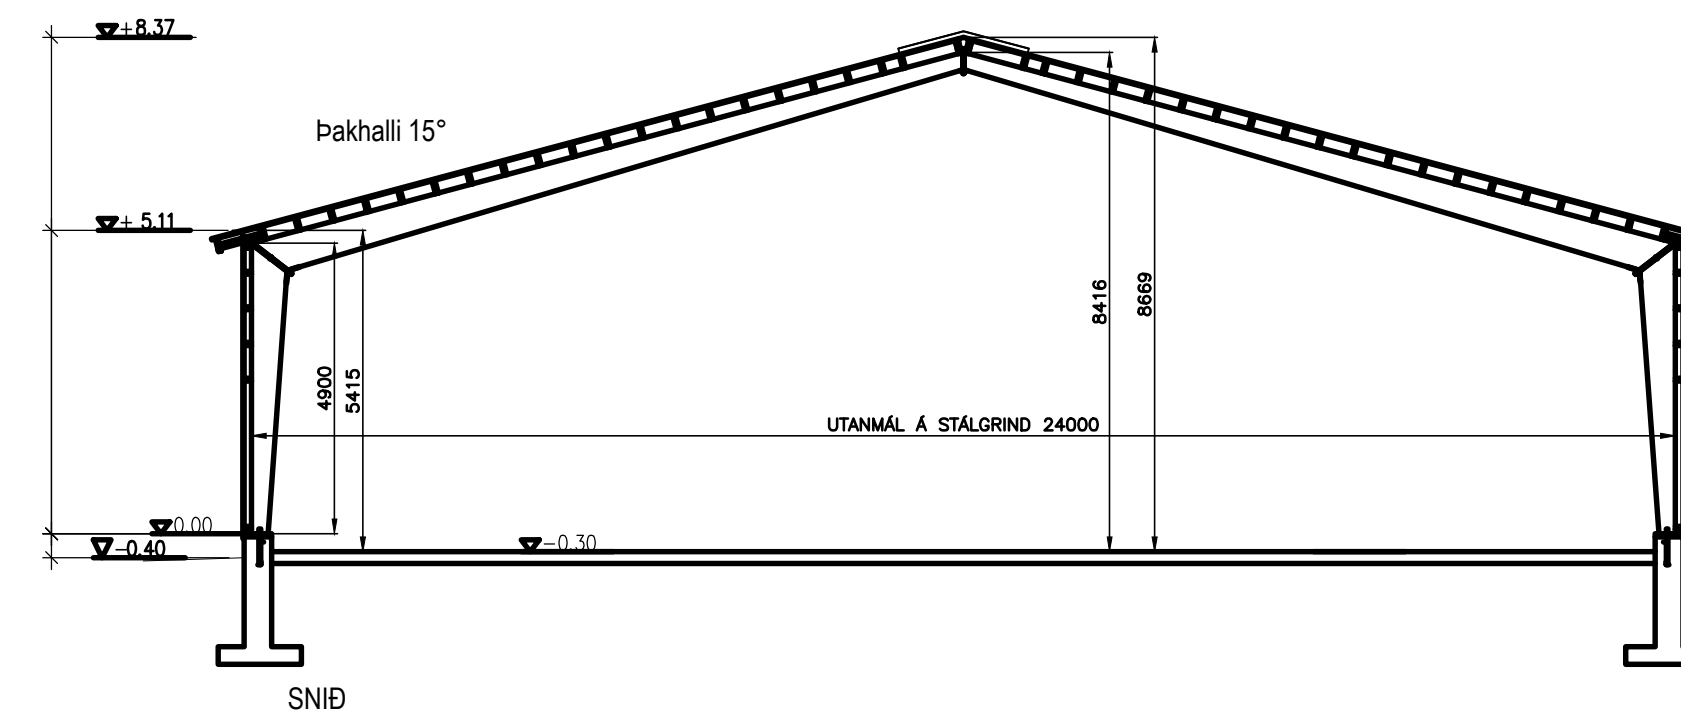

VOR VERKFRÆÐI OG RÁÐGJÖF
 TÓMAS ELLERT TÓMASSON
 VERKFRÆÐINGUR M.S.C.E. - VFÍ
 Sími 853 8 358 - tomasellert@gmail.com

SELHELLA 4 – HAFNARFIRÐI

FYRIRSPURNARTEIKNING	MÝ:
GRUNNMÝND	MÝ: 1:200
AFSTÖÐUMÝND, SKÝRINGAR	MÝ: 1:500
FRAMAÐ T. ELLERT TÓMASSON	FRAMAÐ T. ELLERT
YFIRMAÐ 17001	YFIRMAÐ Selhella 4 - oðal.dwg
DAGSETNING	TEIKNINGAR
15.01.2017	F