AFSTÖÐUMYND 1:500

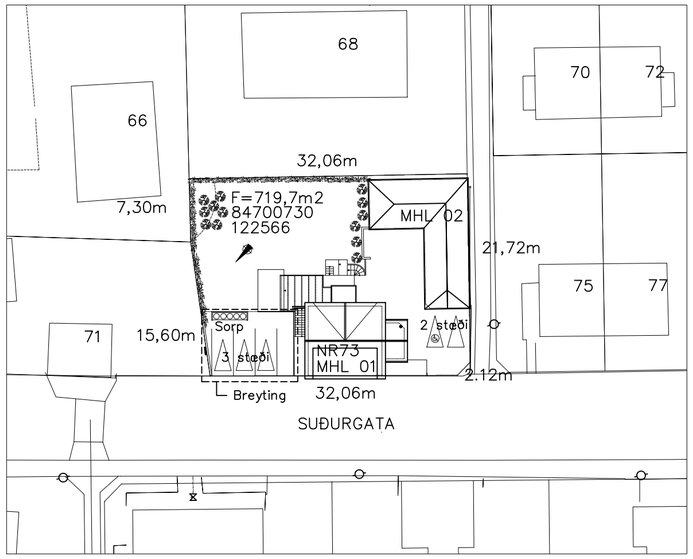

GRUNNMYND 1:100

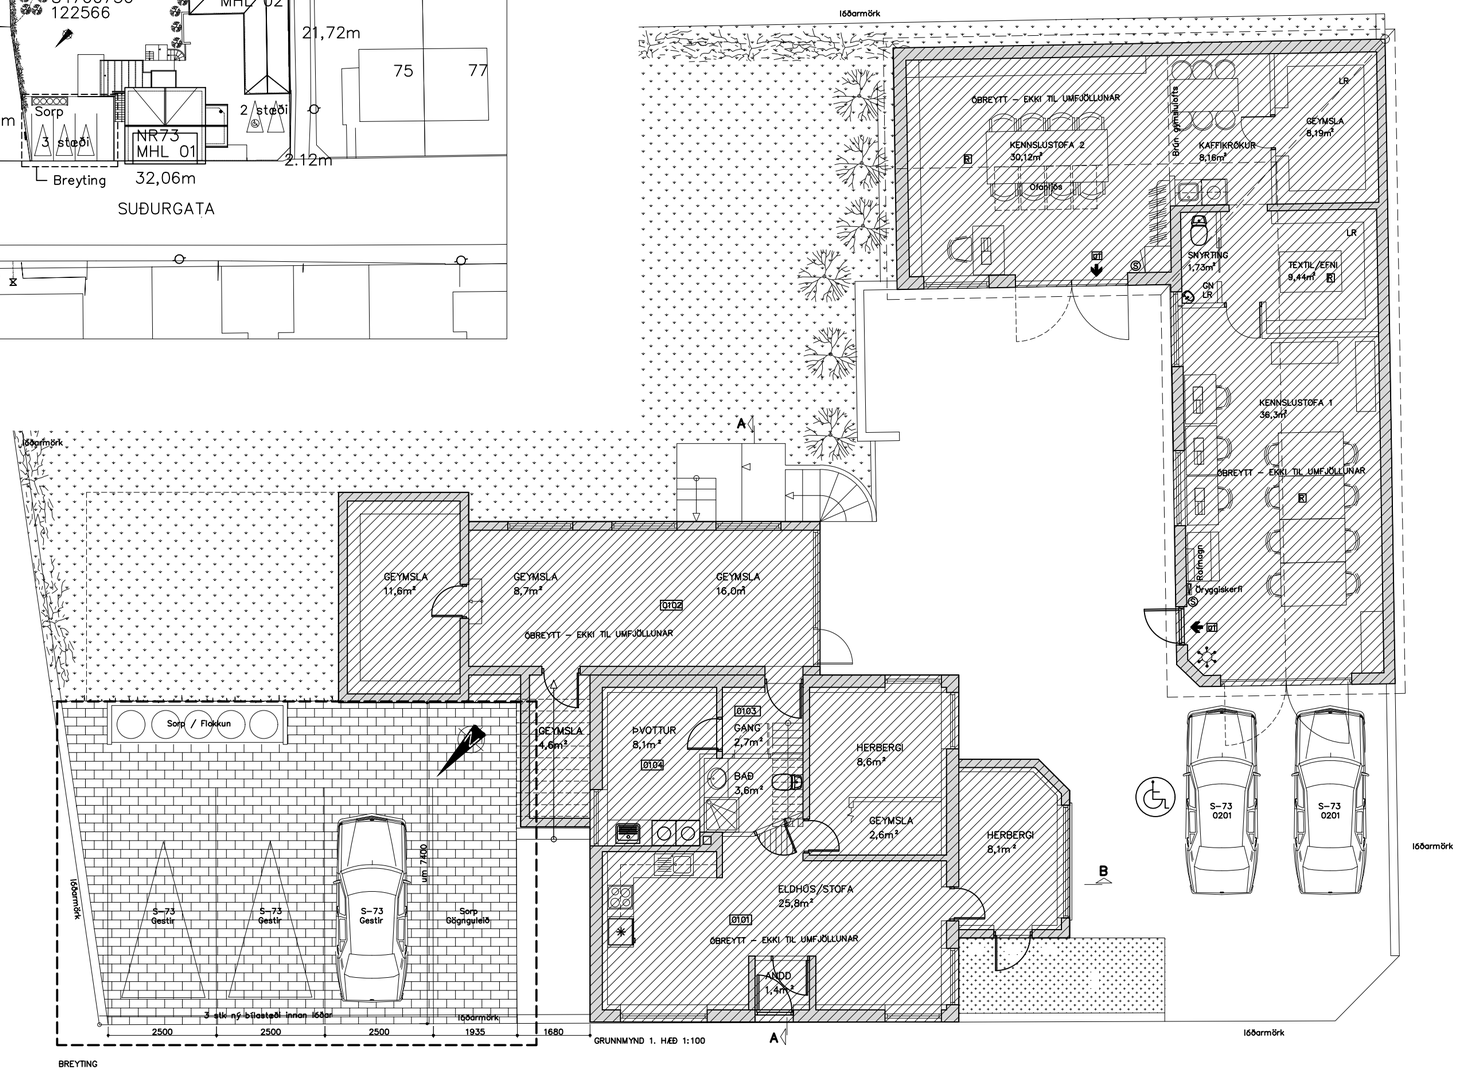

SUÐURGATA 73 HAFNARFIRÐI - Lóð.
Landnr.: 122566
Staðgr.: 1400-01-84700731
mhl.: 01 + 02

Sótt er um samþykki fyrir fjölgun bílastæða við húsið um 3 stk. þannig að alls verða 5 stk bílastæði innan lóðarmarka þar af eitt fyrir hreyfihamlaðan.

Einnig verði sorptunnur færðar í framlóð, innan við bílastæðin, þannig að þær verði nær götu til að stytta leiðir vegna sorphirðu og auka möguleika á sérstökum flokkunartunnum.

Onyx ehf
Brynjar Daníelsson Byggingafr.
Stórakrika 53 270 Mosfellsbæ
Sími. 861 5655
Netfang. onyx@onyx.is
Veffang. www.onyx.is

nr.	Breyting.	af	dags
1			
2			
3			
4			
5			
6			
7			
8			

VERKEFNI	*SUÐURGATA 73 HF*	DAGS.	Jan 2019
		TEIKNAÐ AF.	BRYNJAR
TEIKNING.	*Lóð - Fjölgun bílastæða um 3 stk innan lóðarmarka*	TEIKN nr.	L101
YFIRFARIN OG SAMÞYKKT.		Kt.	09.04.67-5229
MÆLIKVARÐI. 1:100 Öll mál á teikningunni eru í mm.	0,0 0,1 0,2 0,3 0,4 0,5 0,6 0,7 0,8 0,9 1,0m 0,0 100 200 300 400 500 600 700 800 900 1000mm		