


Möguleg nýtt byggingarmagn á lóð

Stækkun við skólabyggingu:
Grunnflötur ca. 1000m²
Stærð 2-3 hæðir 2000-3000m²

Stúdentaíbúðir:
Ca. 60 stk. 40-50m² íbúðir
Stærð ca. 3000-3500m²

Alls nýtt byggingarmagn 5000-6500m²

Bílastæði á lóð ca. 150-170 stk

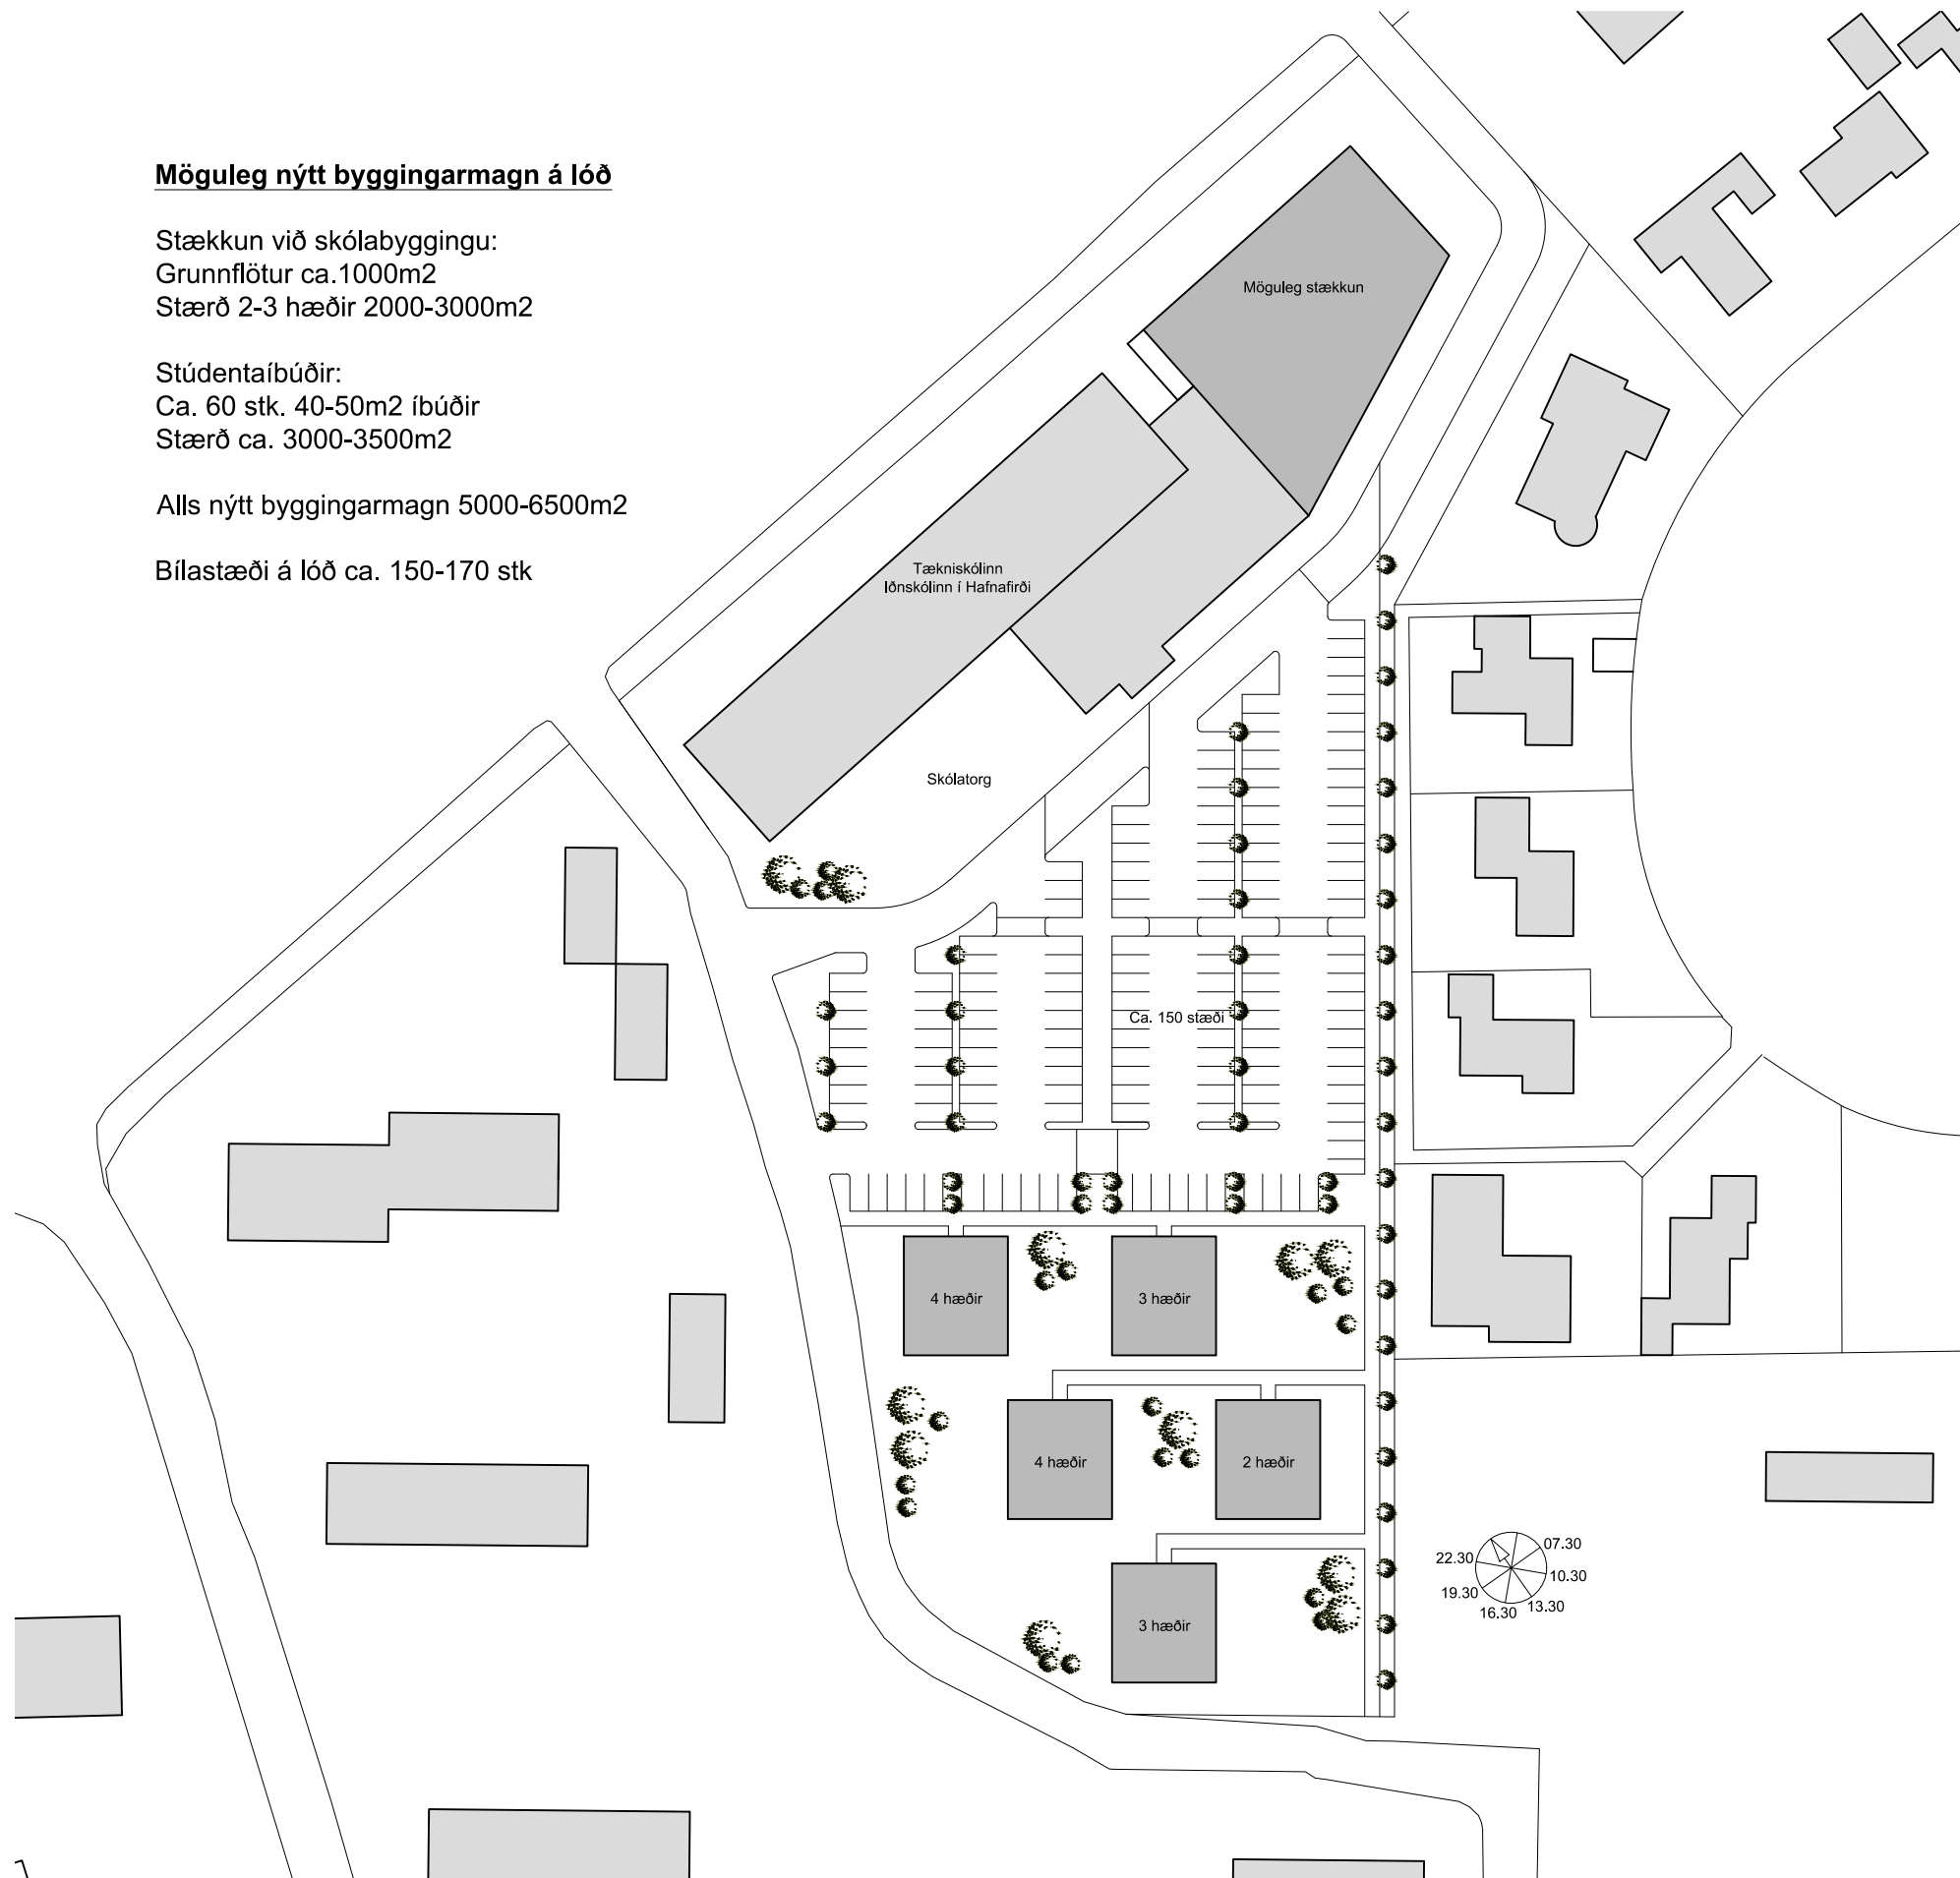

T.ark