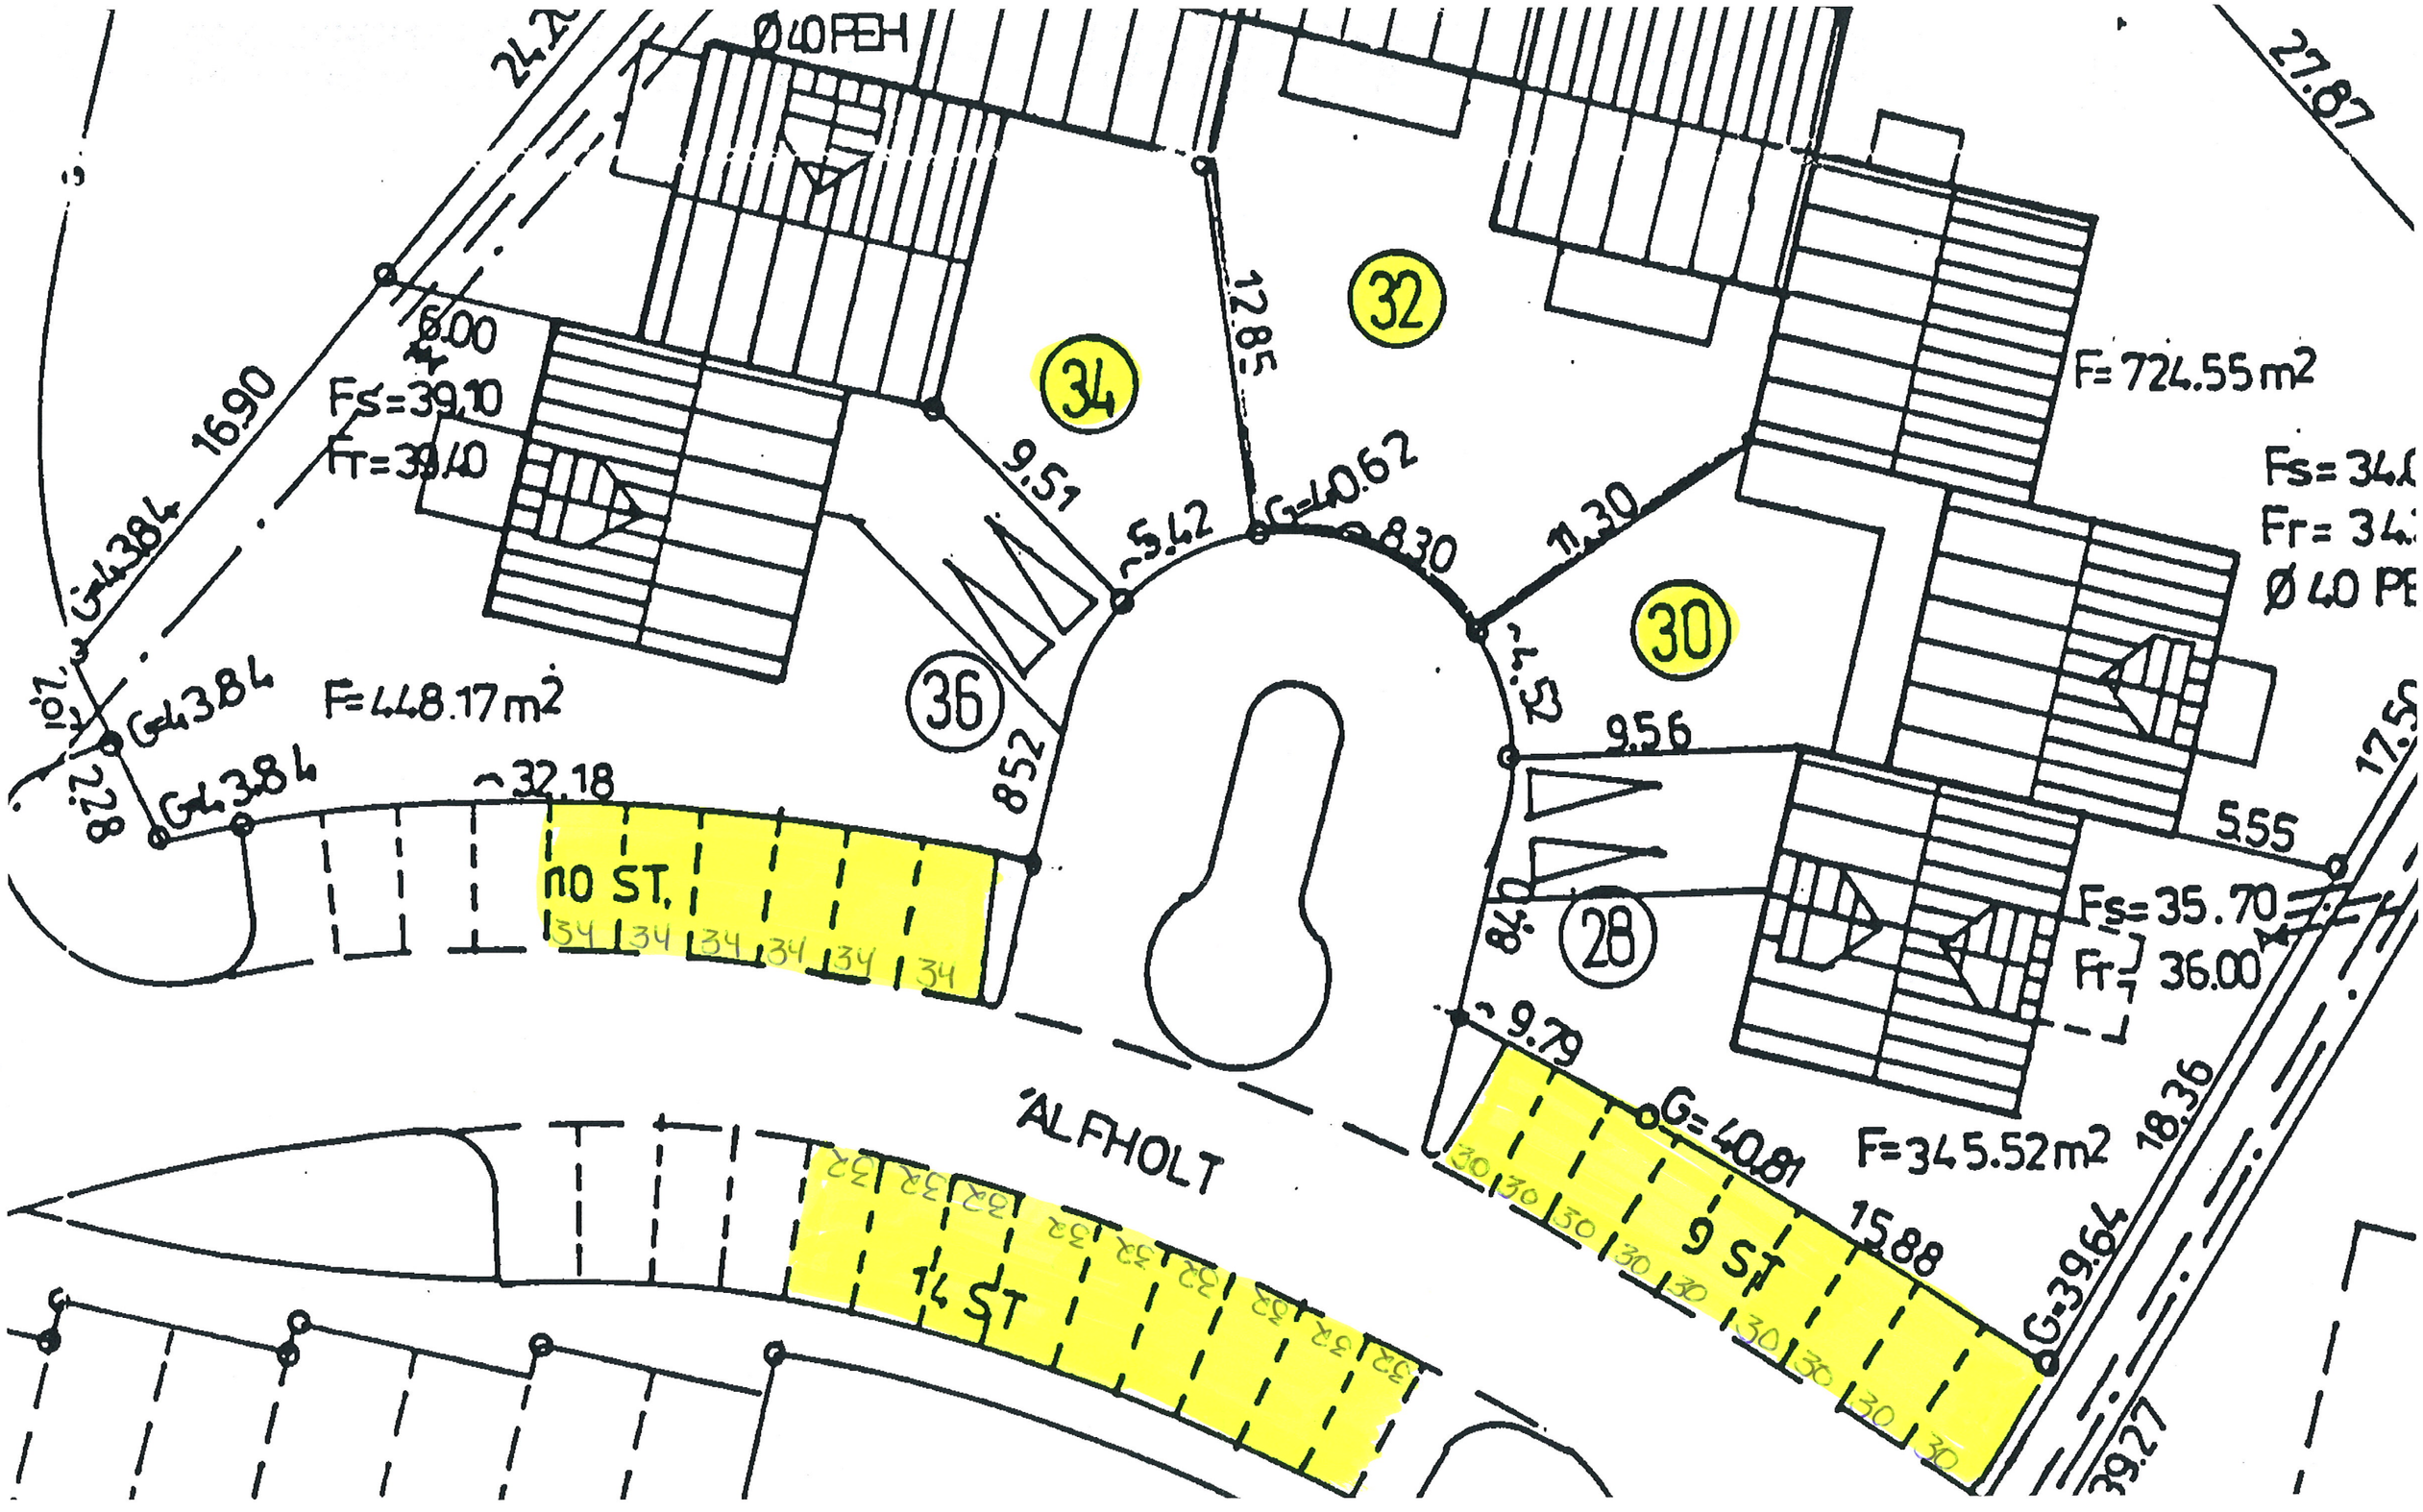

Ø40PEH
24.20
27.87
12.85
32
34
6.00
Fs=39.10
Fr=39.40
16.90
G=43.84
9.51
5.42
G=40.62
8.30
11.30
F=724.55m2
Fs=34.0
Fr=34.
Ø40 PE
30
36
F=448.17m2
G=43.84
G=43.84
2.28
32.18
8.52
4.52
9.56
17.50
5.55
no ST.
34 34 34 34 34 34
28
Fs=35.70
Fr=36.00
9.79
G=40.81
F=345.52m2
18.36
ALFHOLT
32 32 32 32 32 32 32 32 32 32
14 ST
30 30 30 30 30 30 30 30 30
9 ST
15.88
G=39.64
39.27