


1 NEDRI HÆÐ

1 : 100

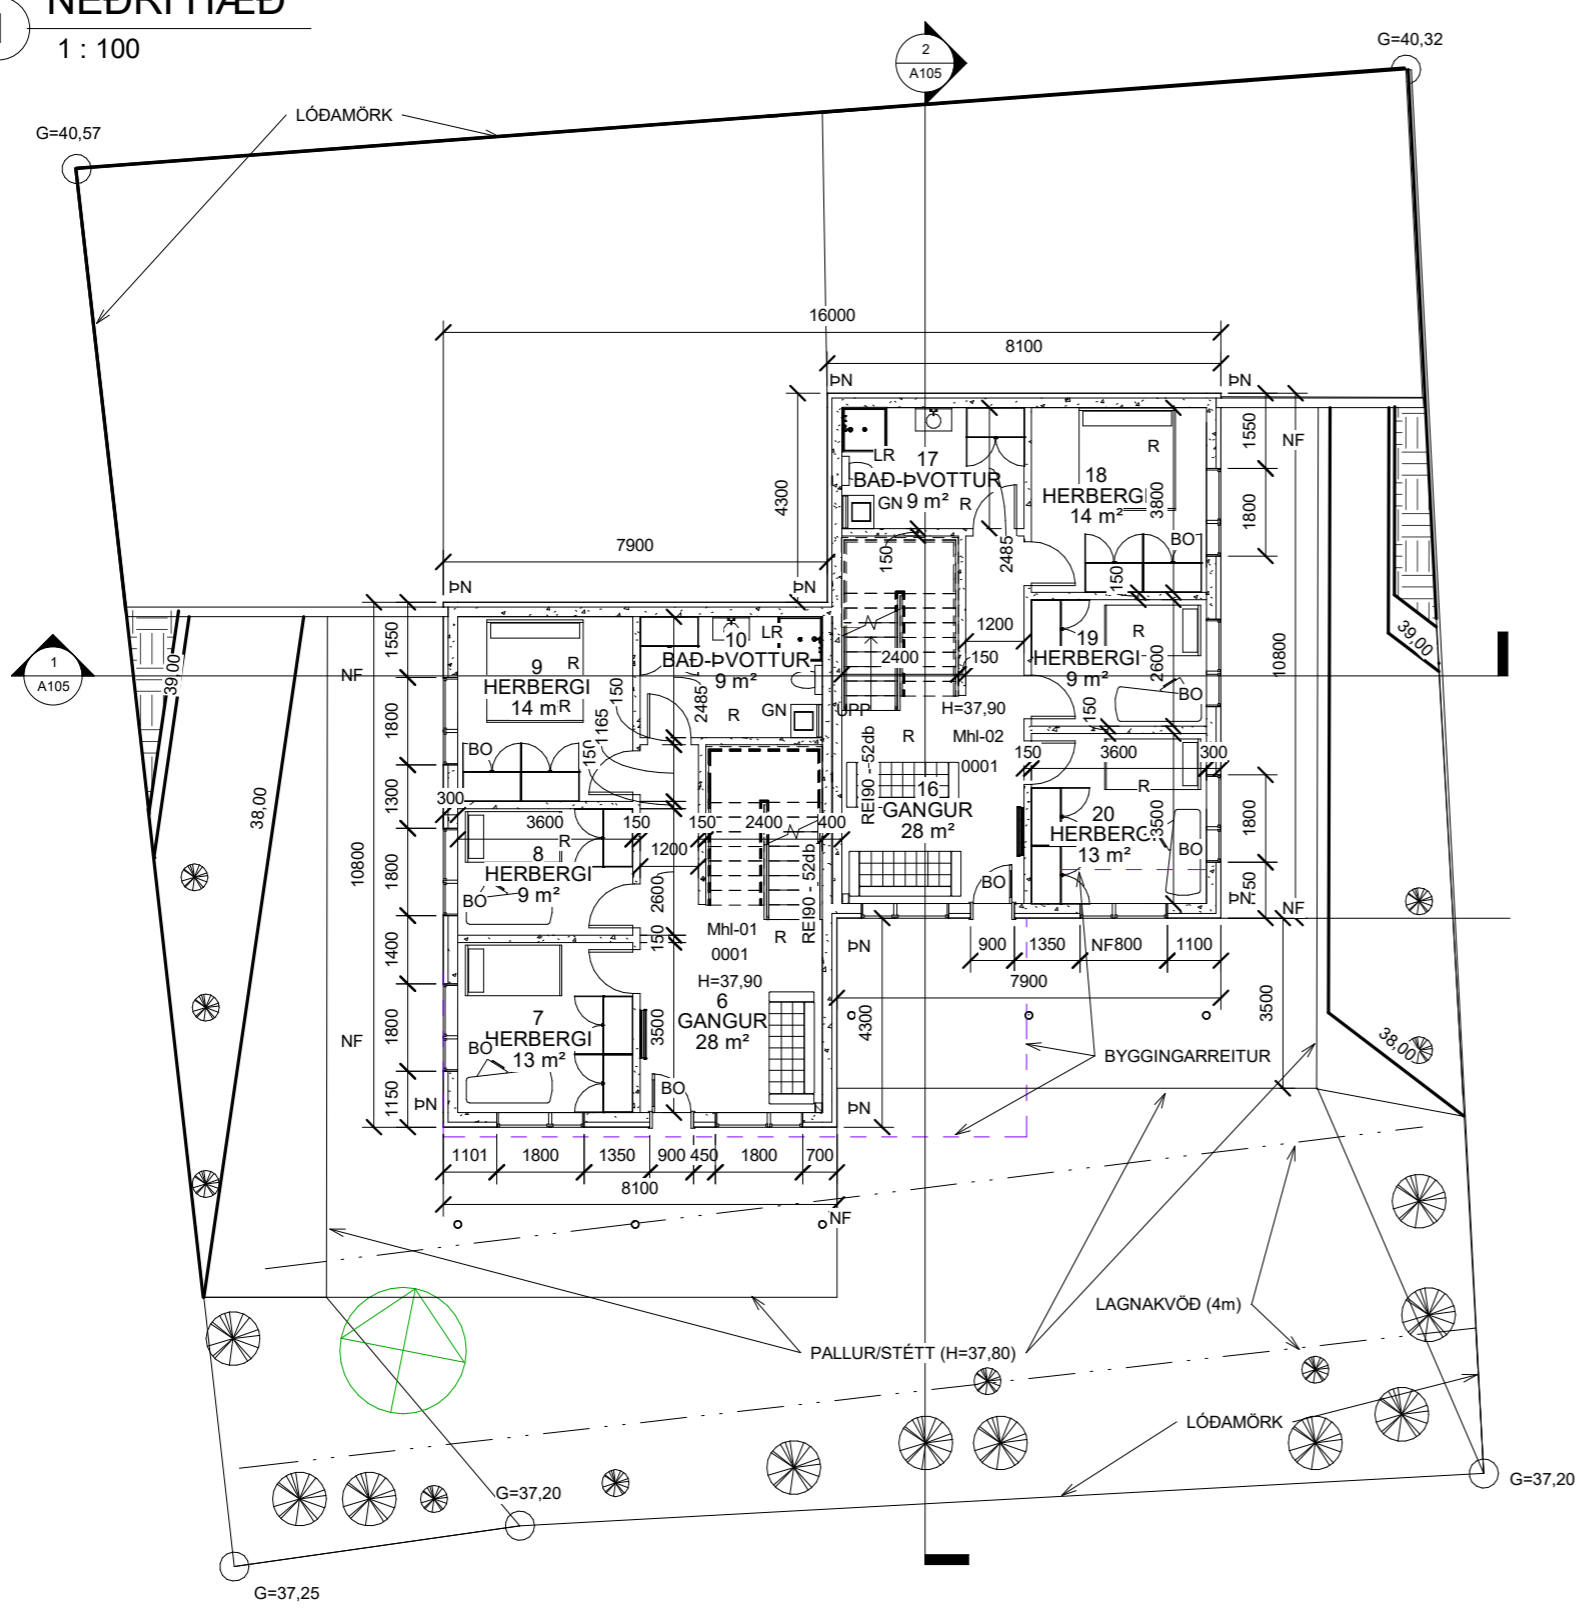

BYGGINGARLÝSING:

HÚS ERU STAÐSTEYPT. UNDIRSTAÐA ER KLÓPP EDA ÞJÖPPUÐ FROSTFRÍ MALAFYLLING. UNDIR BOTNPLÖTU ER 100mm EINANGRUN. VEGGIR ERU EINANGARÐI AD UTAN MED 100mm STEINULL. VEDRURKÁPA ER MÁLKÆLDNING FEST Á VIDEIGANDI BURÐARGRIND. ÞAKPLÖTUR ER STAÐSEYPTAR MED SNÍÐSKORINNI 200mm (LÁGMARKSPYKKT) PLASTEINAGRUN, VARIN MED ÞAKDÚK. ÞAKNIÐURFÖLL SKULU VERA HITAÞRÆÐIR. LITAVAL SKAL VERA Í SAMRÁÐI VID SKIPULAGSSKILMÁLA. HITUN HÚSA ER BÆÐI MED OFNAKERFI OG GÓLFHITAKERFI. Í HÚSUM VERÐUR BRUNAVIÐVÖRUNARKERFI. LOKUÐ RÝMI SKULU LOFTRÆST. GÓLFNIÐURFÖLL SKULU VERA Í VOTRYMUM, EF ÞAU ERU UNDIR INNRETTINGUM SKAL NEDSTA HILLA/SKUFFA VERA LAUS TIL ÞJÓNUSTU. INNVEGGIR ERU STAÐSTEYPTIR. KLÆÐNINGAR ERU Í FLOKKI 1.

ÖLL VINNA OG EFSNI SKAL VERA Í SAMRÆMI VID ÁKVÆÐI BYGGINGARREGLUGERD.

U-GILDI (W/m²K):

ÚTVEGGIR	0,40
ÞAK	0,20
GLUGGAR	2,00
HURDIR	3,00
VEGID MEDALTAL ÚTVEGGJA	0,85

LÓÐ ER UM 768,3 m². NEDRI HÆÐ ER UM 173,6m² OG EFRI HÆÐ 167,6m². ÞANNIG AD NYTINGARHLUTFALL ER UM 0,44. AD ÖÐRU LEYTI ER VÍSAD TIL SKRÁNINGARTÓFLU.

- GN - GÓLFNIÐURFALL MED VANTSLÁS
- NF - NIÐURFALL Á LÓÐ
- F - KÆLISKÁPUR
- UP - UPPÞVOTTAVÉL
- PN - ÞAKNIÐURFALLA
- SN - SVALARNIÐURFALL
- SL - HANDSLÖKKVITÆKI
- BO - BJÖRGUNAROP, (SKV. REGLUG. 112/2012)
- G - HÆÐARKÓTI Á LÓÐAMÖRKUM
- H - HÆÐAKÓTI GÓLF/PALLUR
- R - REYK OG BRUNASKYNJARI
- REI - BRUNAMÓTSTAÐA

Nr.	Lýsing	Dagur

Fríðrik Ólafsson,
 Verkfræðingur, 240753-2439,
 Gsm: 8965548, Netfang: ofridrik@gmail.com
 Reykjavíki 14 - 112 Reykjavík

VÍKURSKARÐ 12 - HAFNARFJÖRDUR	
NERÐRI HÆÐ GRUNNMYND	
Verknúmer	FO12201730
Dagur	18.12.2017
Teiknari	FÓ
Samþykkt	FÓ

A103

Kvarði	1 : 100
--------	---------