




1 SNIÐ 1
1 : 100

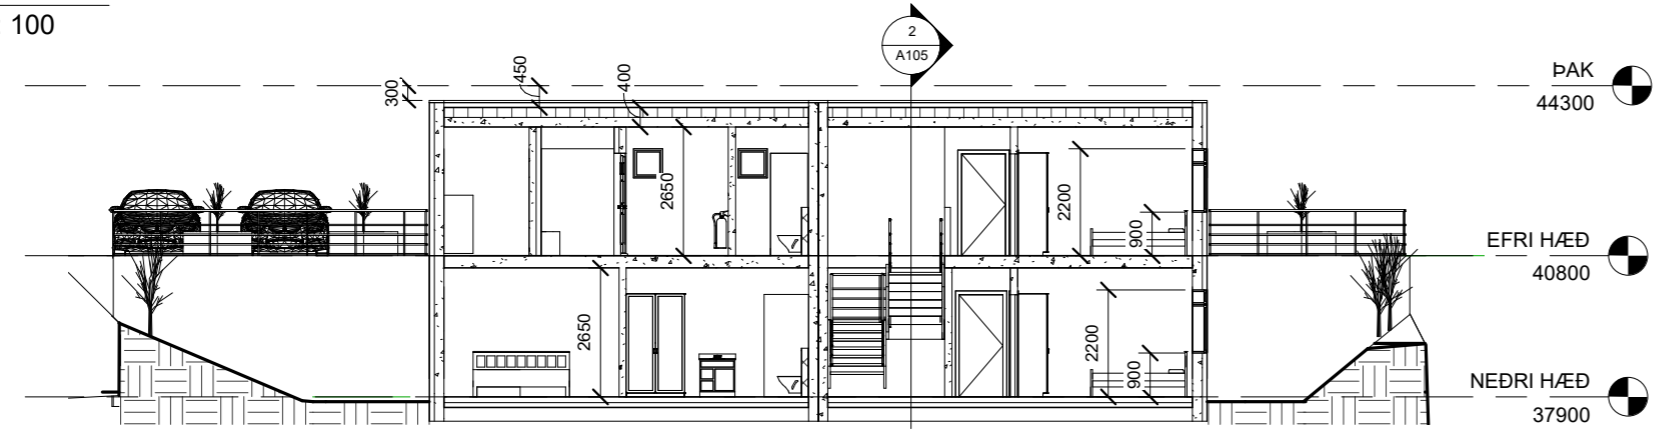

2 SNIÐ 2
1 : 100

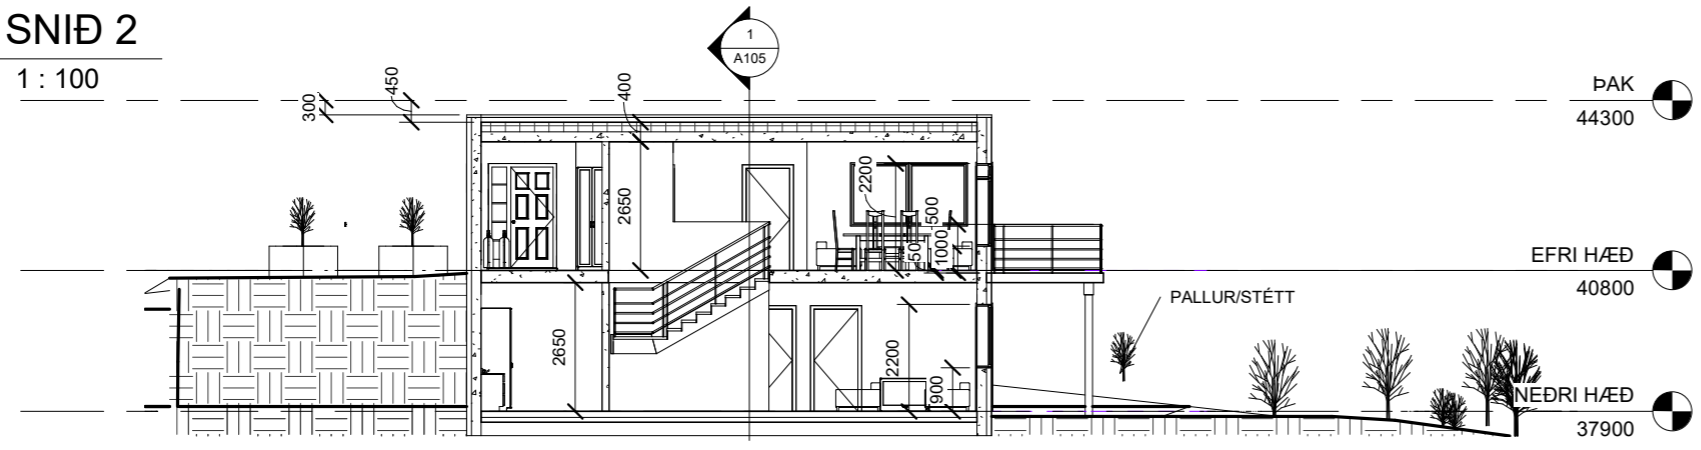

AFSTÖÐUMYND - MÆLIBLAÐ
1:500

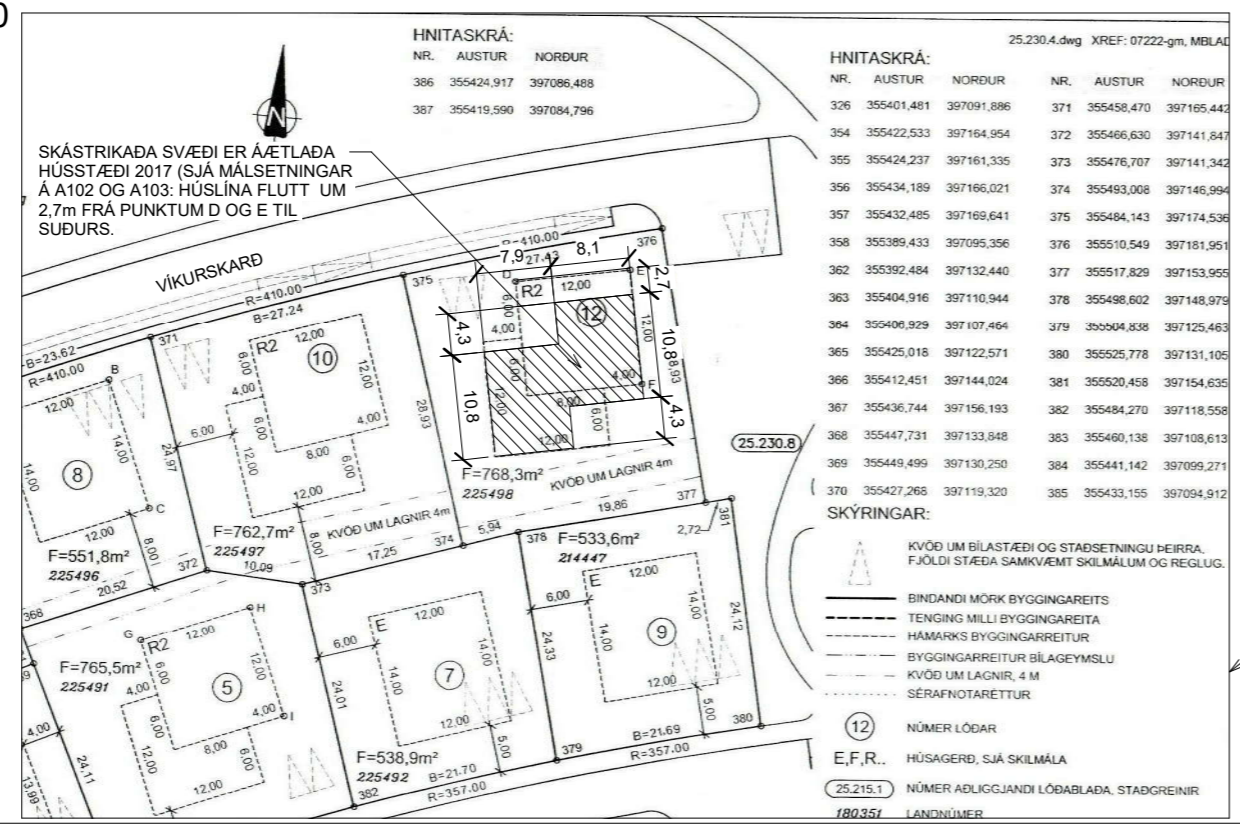

HNITASKRÁ: 25.230.4.dwg XREF: 07222-gm, MBLA

NR.	AUSTUR	NORÐUR	NR.	AUSTUR	NORÐUR
326	355401,481	397091,886	371	355458,470	397165,442
354	355422,533	397164,954	372	355466,630	397141,847
355	355424,237	397161,335	373	355476,707	397141,342
356	355434,189	397166,021	374	355493,008	397146,994
357	355432,485	397169,641	375	355484,143	397174,536
358	355389,433	397095,356	376	355510,549	397181,951
362	355392,484	397132,440	377	355517,829	397153,955
363	355404,916	397110,944	378	355498,602	397148,979
364	355406,929	397107,464	379	355504,838	397125,463
365	355425,018	397122,571	380	355525,778	397131,105
366	355412,451	397144,024	381	355520,458	397154,635
367	355436,744	397156,193	382	355484,270	397118,558
368	355447,731	397133,848	383	355460,138	397108,613
369	355449,499	397130,250	384	355441,142	397099,271
370	355427,268	397119,320	385	355433,155	397094,912

SKÝRINGAR:

- KVÖÐ UM BÍLASTÆÐI OG STAÐSETNINGU HEIRRA, FJÖLDI STÆÐA SAMKVÆMT SKILMÁLUM OG REGLUG.
- BINDANDI MÖRK BYGGINGAREITS
- TENING MILLI BYGGINGAREITA
- HAMARKS BYGGINGARREITUR
- BYGGINGARREITUR BÍLAGEYMSLU
- KVÖÐ UM LAGNIR, 4 M
- SÉRAFNOTARETTUR

12 NÚMER LÓÐAR
E,F,R.. HÚSAGERÐ, SJA SKILMÁLA
25.215.1 NÚMER AÐLIGGJANDI LÓÐABLAÐA, STAÐGREINIR
180351 LANÐNÚMER

MÆLIBLAÐ ER LJÓSRIT AF MÆLIBLAÐI HAFNARFJARDARBÆJAR AF SVÆÐINU

Nr.	Lýsing	Dagur

Friðrik Ólafsson,
Verkfræðingur, 240753-2439,
Gsm: 8965548, Netfang: ofridrik@gmail.com
Reykjafold 14 - 112 Reykjavík

VÍKURSKARÐ 12 - HAFNARFJÖRÐUR	
SNIÐ 1, SNIÐ 2 OG AFSTÖÐUMYND	
Verknúmer	FO12201730
Dagur	18.12.2017
Teiknari	FÓ
Samþykkt	FÓ
A105	
Kvarði	1 : 100