


Deiliskipulag Aksturs- og skotæfingasvæði í Kapelluhrauni var samþykkt 02.09.2008, m.s.br.

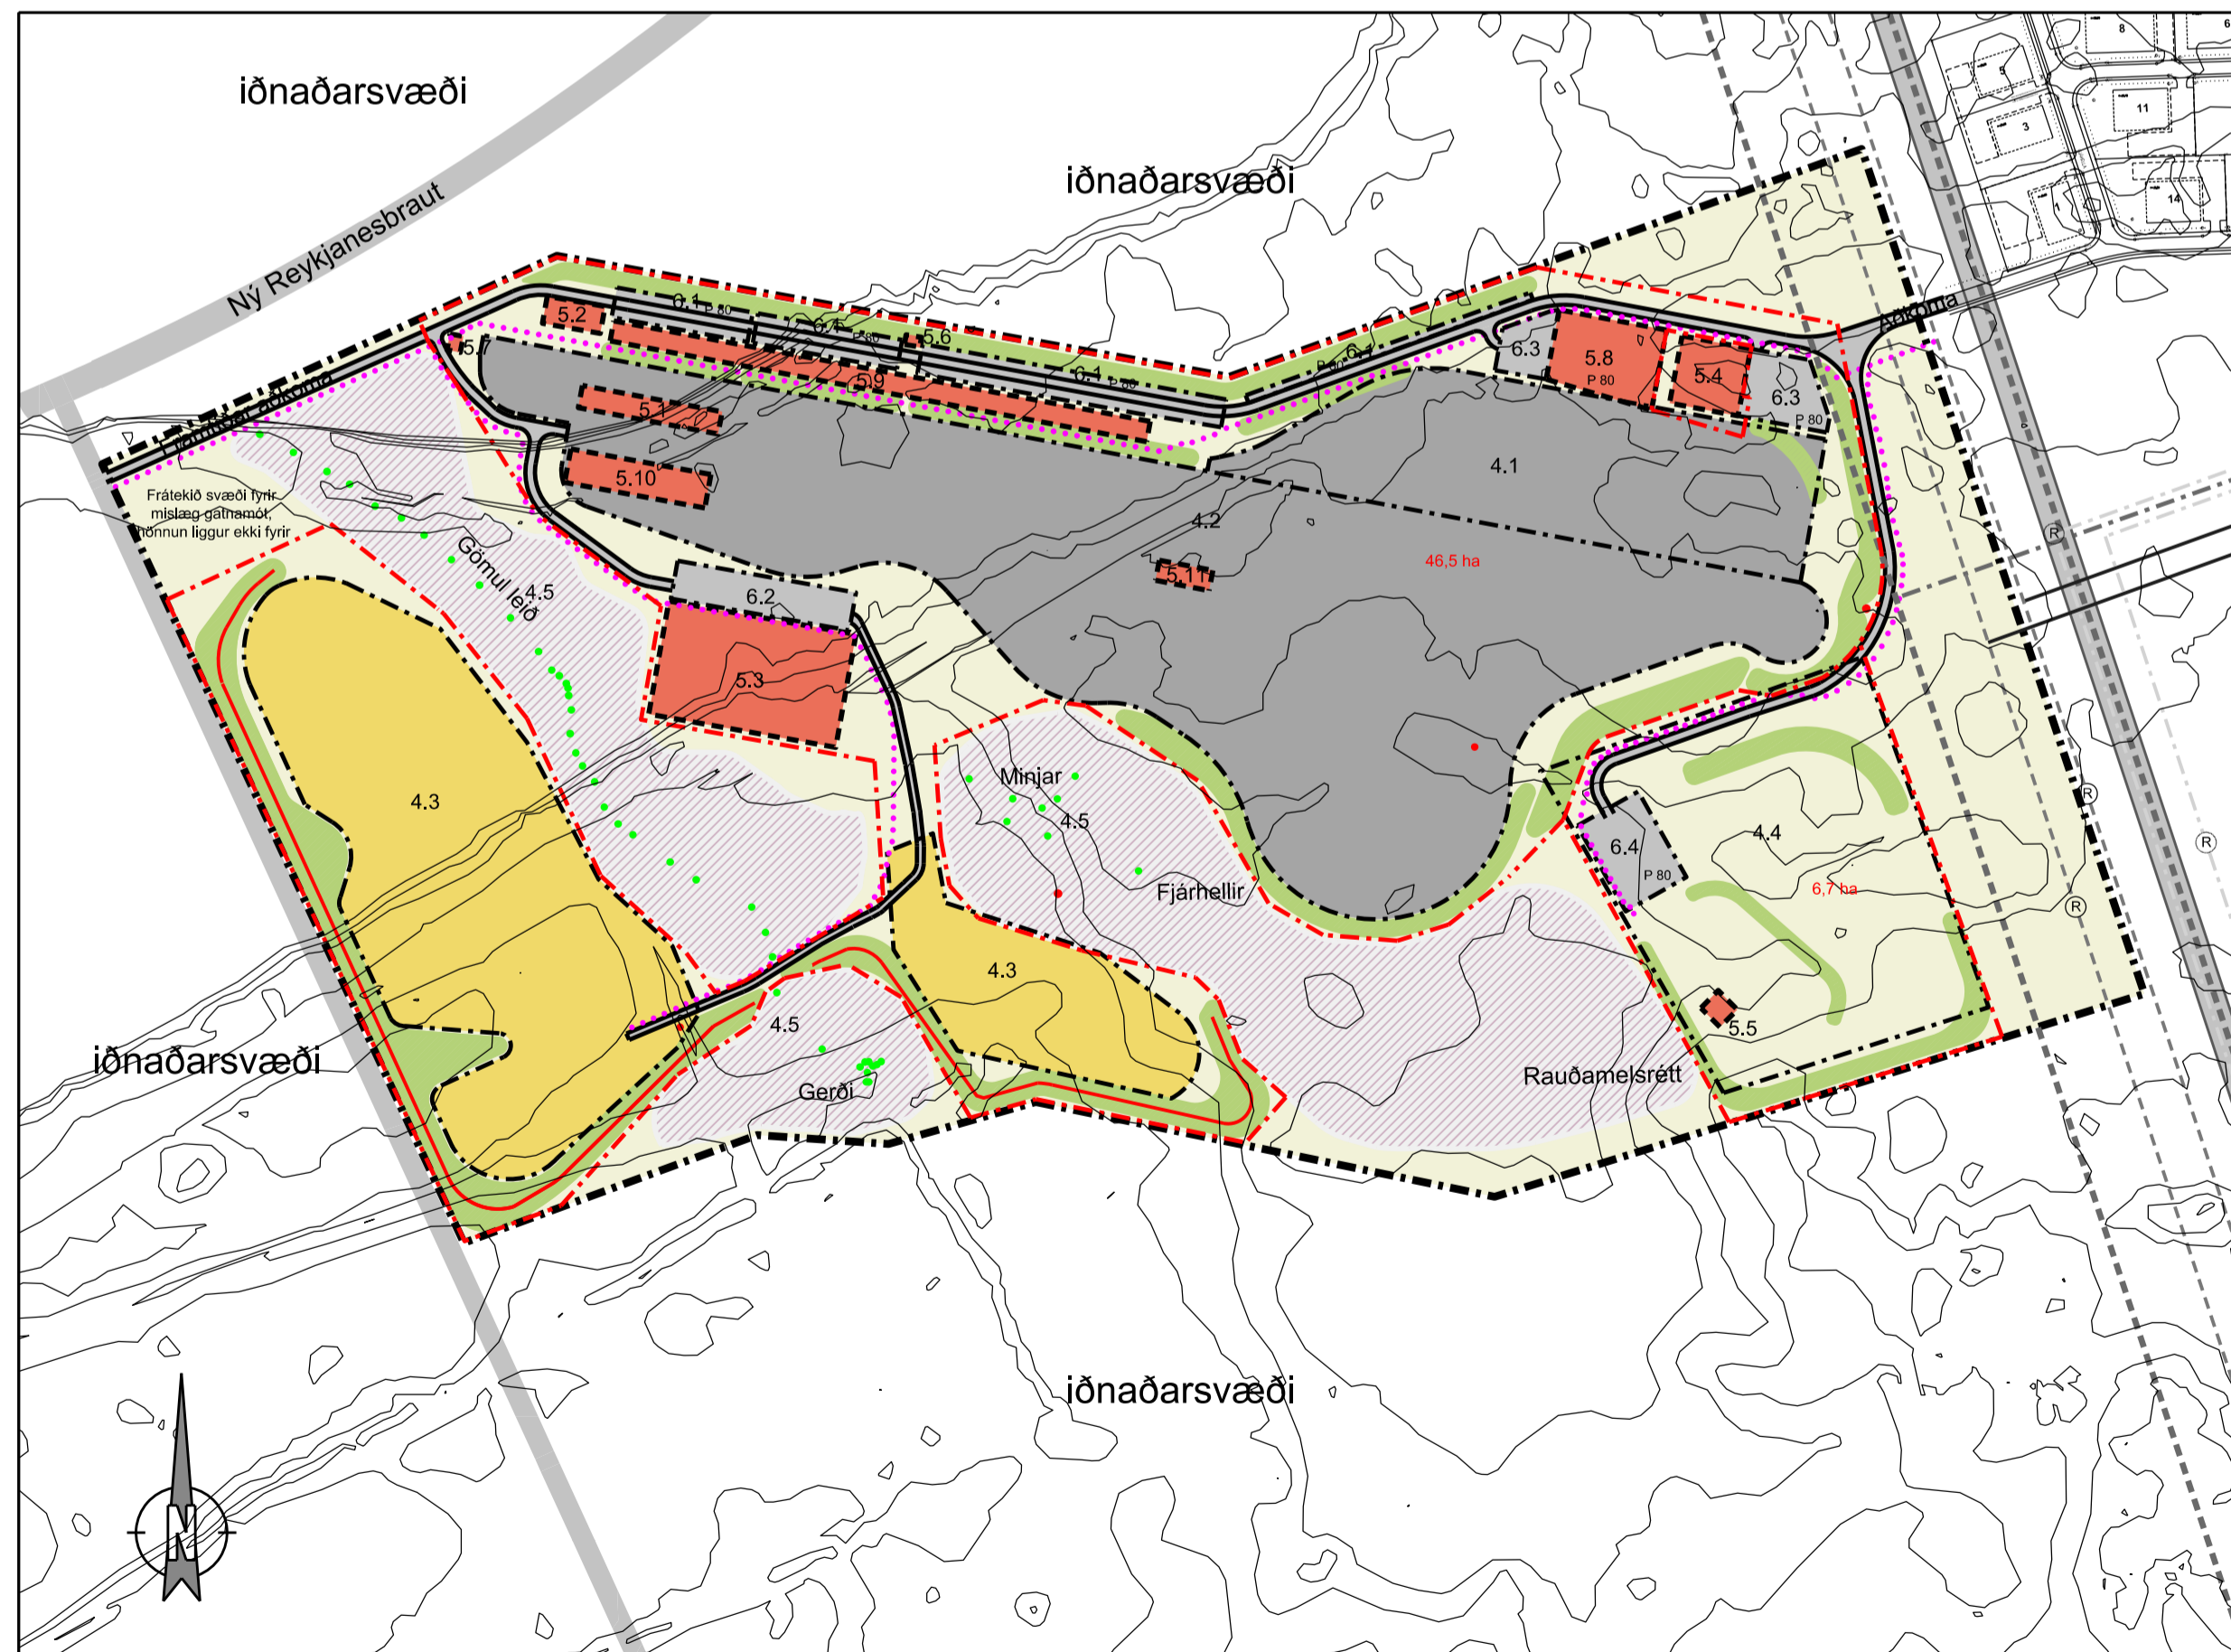

Breyting á deiliskipulagi Aksturs- og skotæfingasvæði í Kapelluhrauni sept. 2018


Greinargerð  
Deiliskipulagsbreyting þessi er önnur breyting sem gerð er á samþykktu deiliskipulagi frá 2008 og gerð var breyting á því sem samþykkt var 2015.

Með deiliskipulagsbreytingu þessari er verið að koma fyrir nýjum byggingareitum innan svæðisins til þess að auka við þjónustu innan svæðisins og skilgreining á nýrri lóð fyrir Ókuskóla3.

Eftirfarandi eru þær breytingar sem gerðar eru á deiliskipulaginu:

1. Stækkun á byggingarreit 5.2. Heimilt er að byggja 500 fm í stað 240 fm hús á einni hæð.
2. Byggingarreitur 5.4 minnkar en hámarksbyggingarmagn er hið sama 1.200 fm hús að hluta til á tveimur hæðum.
3. Nýr byggingarreitur 5.8, Þjónustuhús. Heimilt er að reisa hús á tveimur hæðum. Hámarksbyggingarmagn 2.500 fm. Mænishæð allt að 9 m og veggþéð 7 m. Heimilt er að reisa tvær byggingar innan byggingarreits en byggingarmagn skal vera hið sama.
4. Nýr byggingarreitur 5.9. Geymsluskúrar fyrir keppnistæki. Hús á einni hæð og heildarbyggingarmagn allt að 1.000 fm. Heimilt er að vera með nokkrar aðskildar byggingar í stað einnar.
5. Nýr byggingarreitur 5.10. Þjónustuhús fyrir keppnistæki. Hús á einni hæð og hámarksbyggingarmagn allt að 1.000 fm.
6. Nýr byggingarreitur fyrir stjórnstöð fyrir keppnisbrautir. Hámarksbyggingarmagn allt að 250 fm hús á einni hæð.
7. Ný lóð skilgreind umhverfis aðstöðuhús Ókuskóla3. Stærð lóðar 3.843 fm.

Að öðru leyti gilda skilmálar í gildandi deiliskipulagi sem samþykkt var í bæjarstjórn Hafnarfjarðar 2.9.2008 með síðari breytingum.

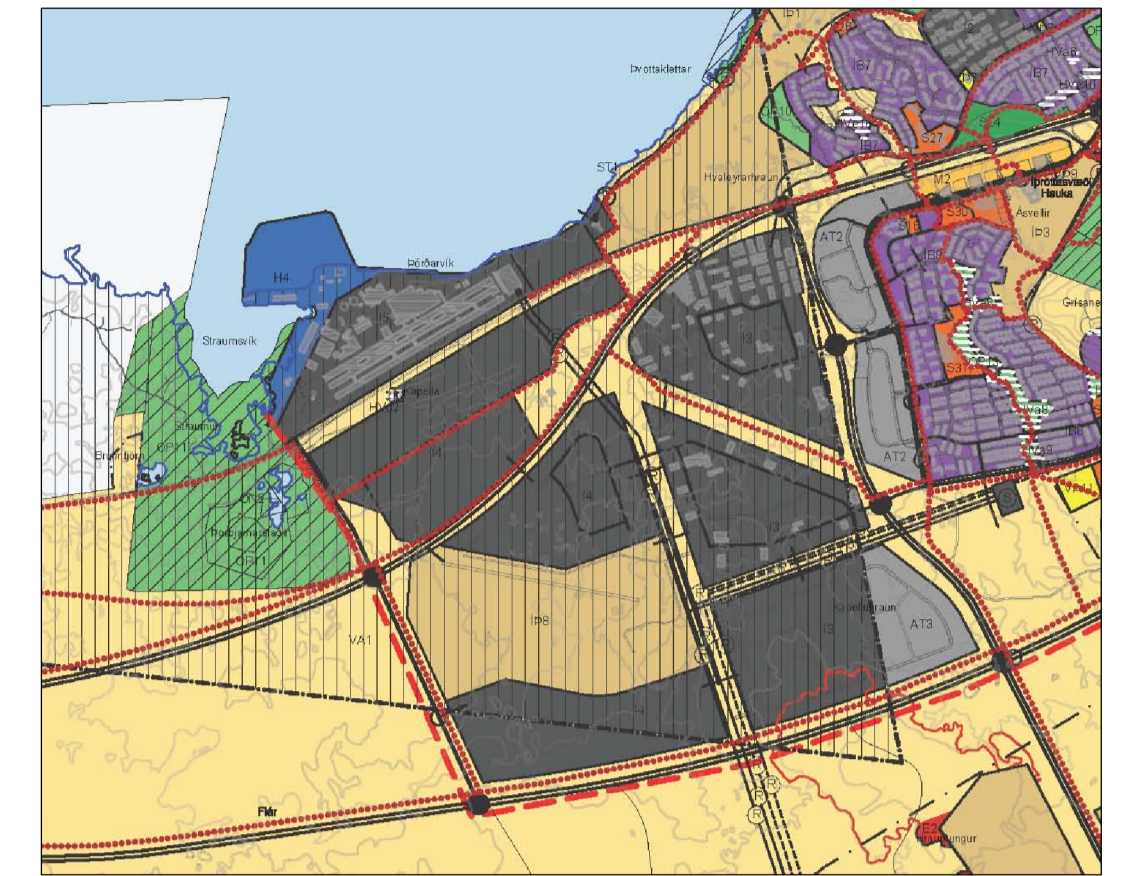

Aðalskipulag Hafnarfjarðar 2013-2025 (hluti)

### SKÝRINGAR

- Mörk deiliskipulagssvæðis
- Svæðisafmörkun
- Lóðamörk og stærð
- Byggingarreitur
- Vegir
- Svæði fyrir bílastæði
- Ökukennsla og æfingasvæði
- Akstursípróttir - bifreiðar
- Akstursípróttir - vélhjól
- Skotæfingasvæði
- Hverfisverndar svæði
- Jarðvegsmön
- Hljóðgíróringar á jarðvegsmön
- Jarðstrengur
- Háspennullína
- Núverandi háspennumastur (til skýringar)
- Minjar
- Undirgöng
- Gönguleið
- Fjöldi bílastæða

Deiliskipulagsbreyting þessi sem fengið hefur meðferð í samræmi við ákvæði 1. mgr. 43. gr. skipulagslaga nr. 123/2010 var samþykkt í \_\_\_\_\_ þann \_\_\_\_\_ 20\_\_ og í \_\_\_\_\_ þann \_\_\_\_\_ 20\_\_.

Tillagan var auglýst frá \_\_\_\_\_ 20\_\_ með athugasemdafresti til \_\_\_\_\_ 20\_\_.

Auglýsing um gildistöku breytingarinnar var birt í B-deild Stjórnartíðinda þann \_\_\_\_\_ 20\_\_.

Aksturs- og skotæfingasvæði í Kapelluhrauni



Breyting á deiliskipulagi

Dags: 3.10.2018 Mkv: 1:5000 Teikn: ÖÖG

Óskar Örn Gunnarsson skipulagsfræðingur SFFI

Teikn. nr: D-01	Breytt
Verk nr: DU1805	04.11.07
Hannað: ÖÖG	14.12.07
	07.04.08
	21.04.08
	07.04.15
	21.10.15
	3.10.18