




Sneiðing A-A

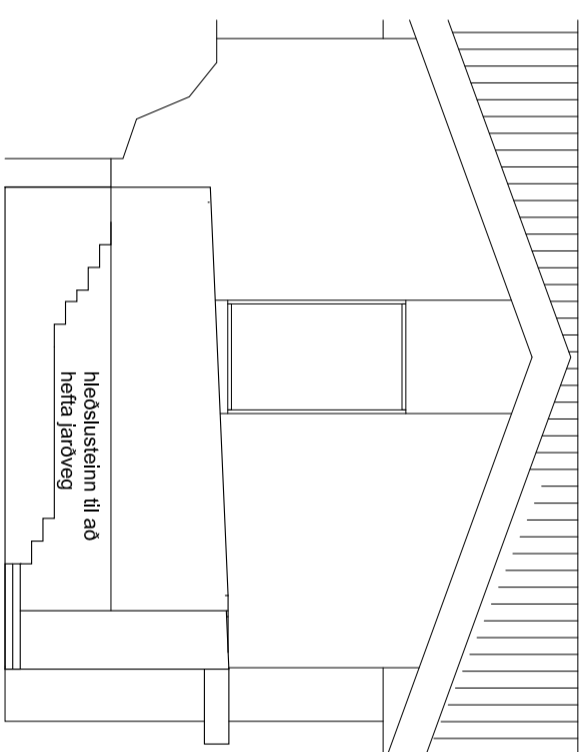


Sneiðing B-B

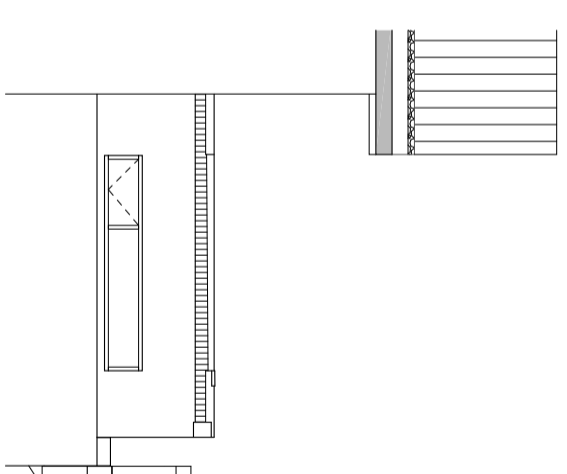

Sneiðing C-C

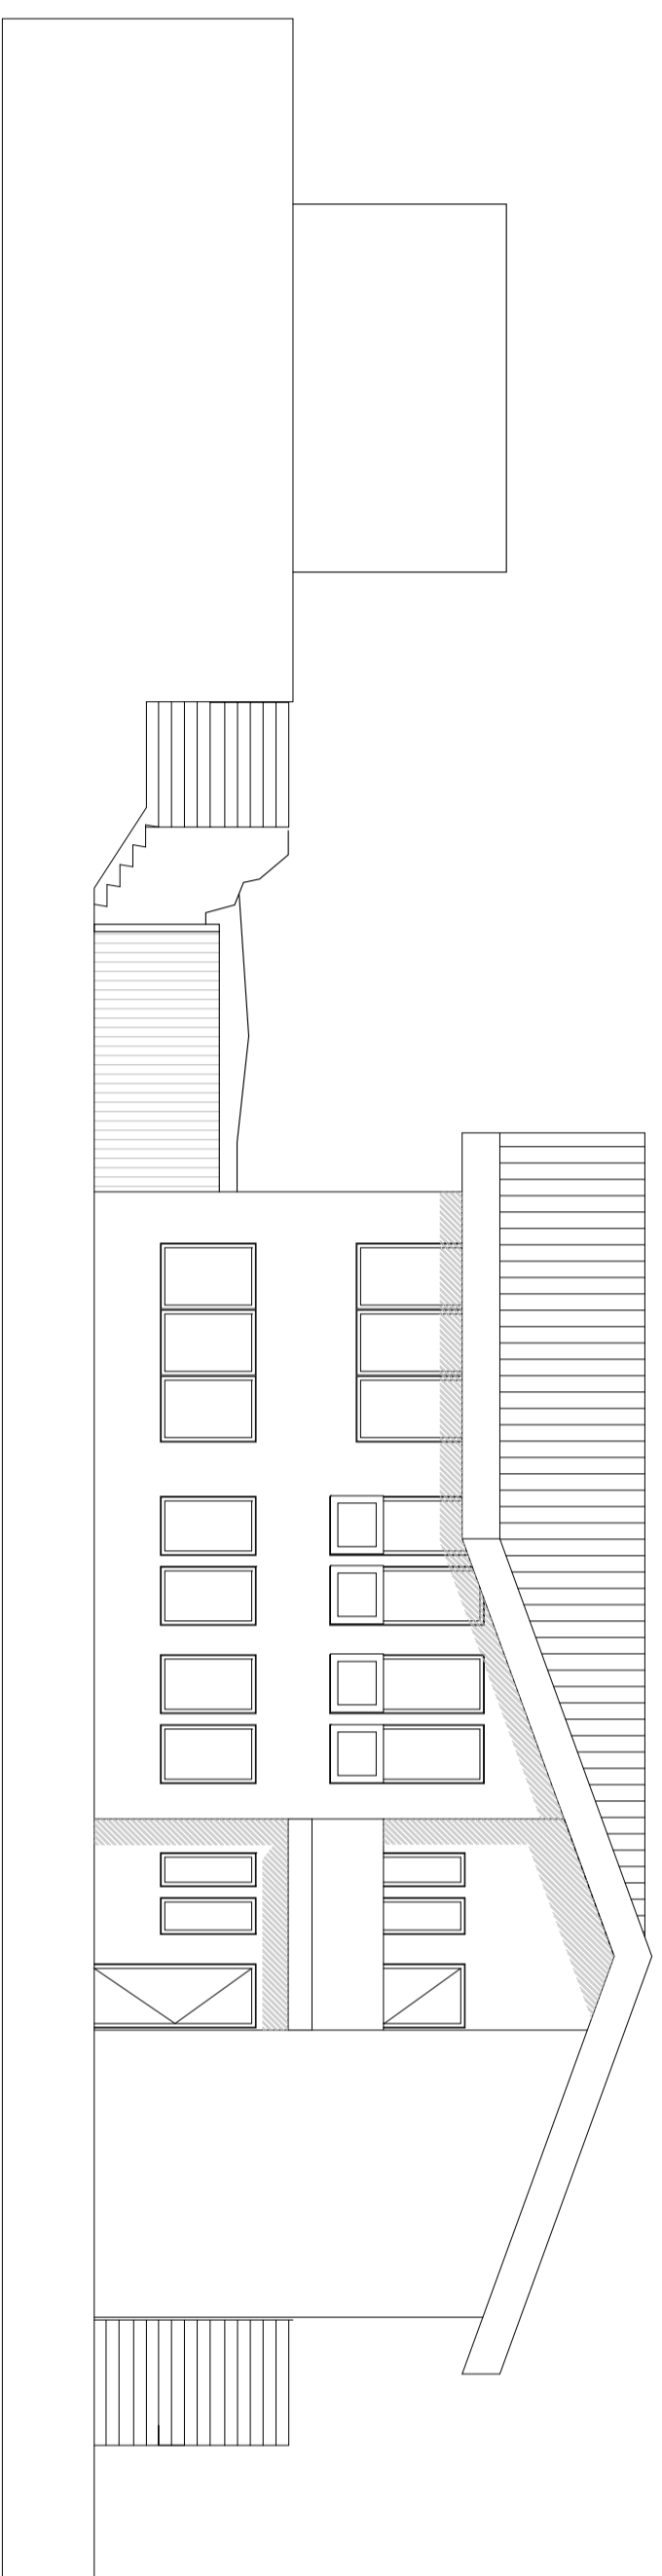

Útlit suð austur, fyrir breytingu þar sem að sést framman á sólskíli

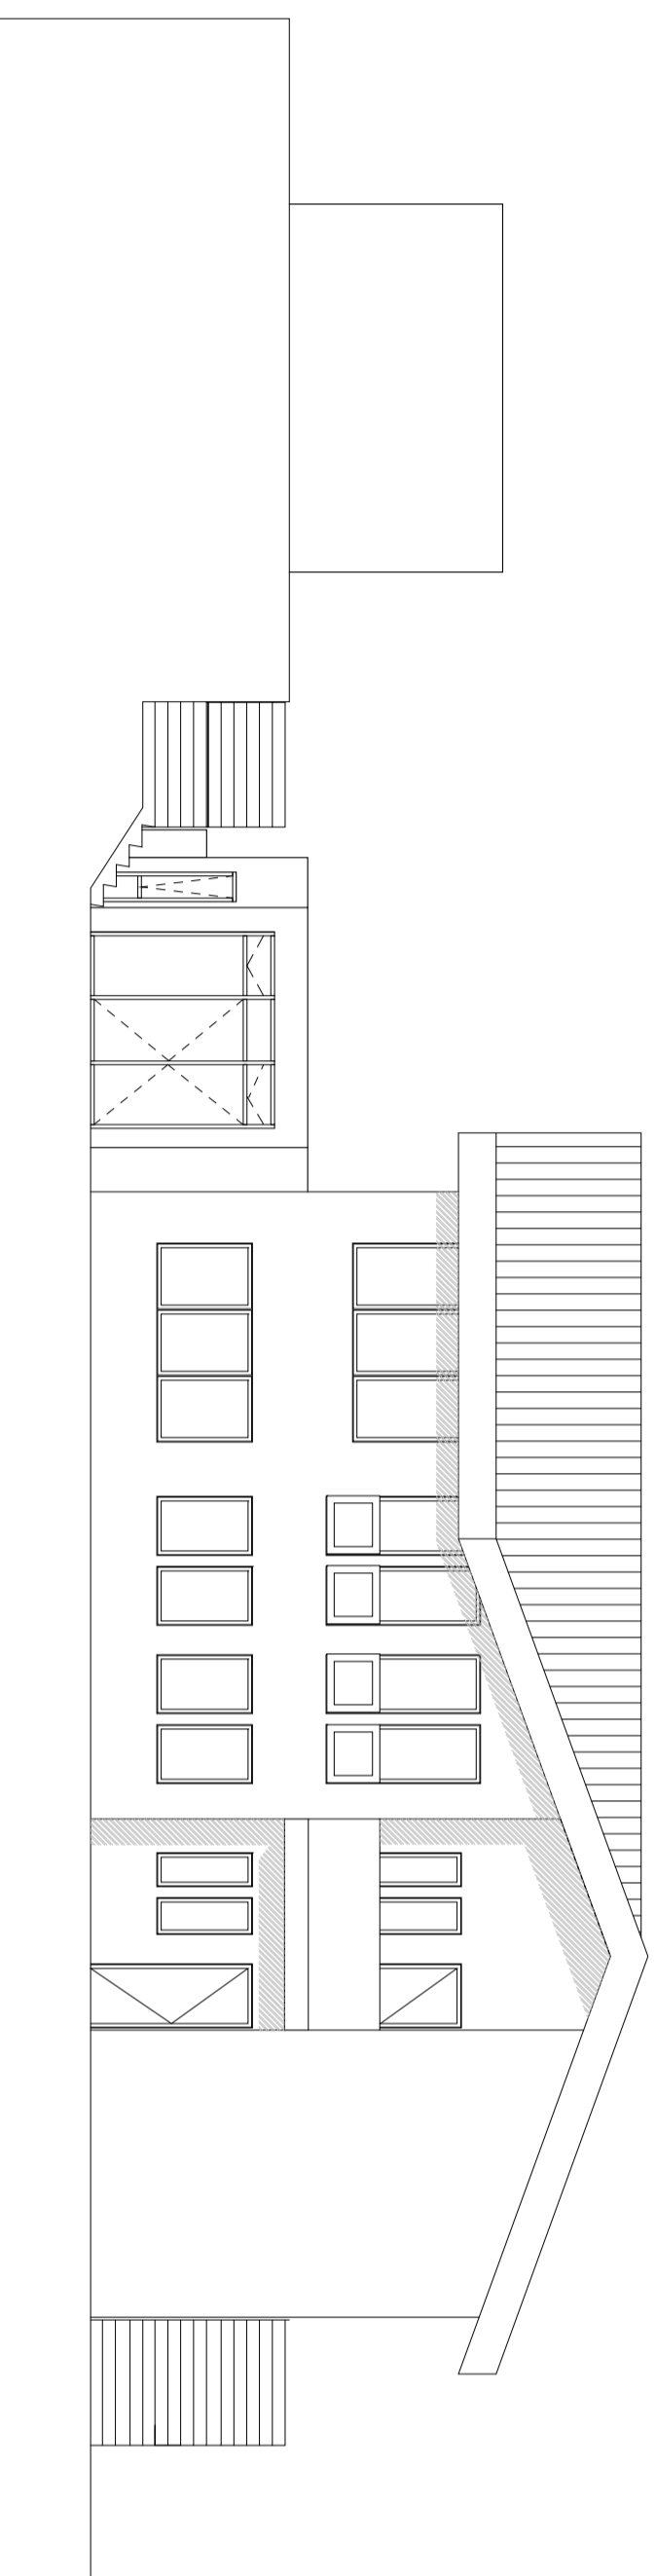

Útlit suð austur, eftir breytingu þar sem að sést framman á sólskíla

KJARTAN\_SVEINSSON\_UPPRUNALEGUR

Sólskíli 1504  
Svalbarð 15 302  
Hafnarfjörður  
LANDNR.: 122653  
MATSREIÐI: 01-0-001  
STADGRÆNNI: 1400186000150  
Óll og snæfelling  
MKV: 1/100  
TÉKNAÐ AF: 88J  
ÚTGÁFU DÁGS: 01.11.2015  
ADALUPPDRAÐTUR

Sýgva Björk Jónsdóttir  
Arkitekt FAI  
Sí.: 281278-2239