



1801490 22.04.2018

1 ÚTLIT NORÐ-AUSTUR

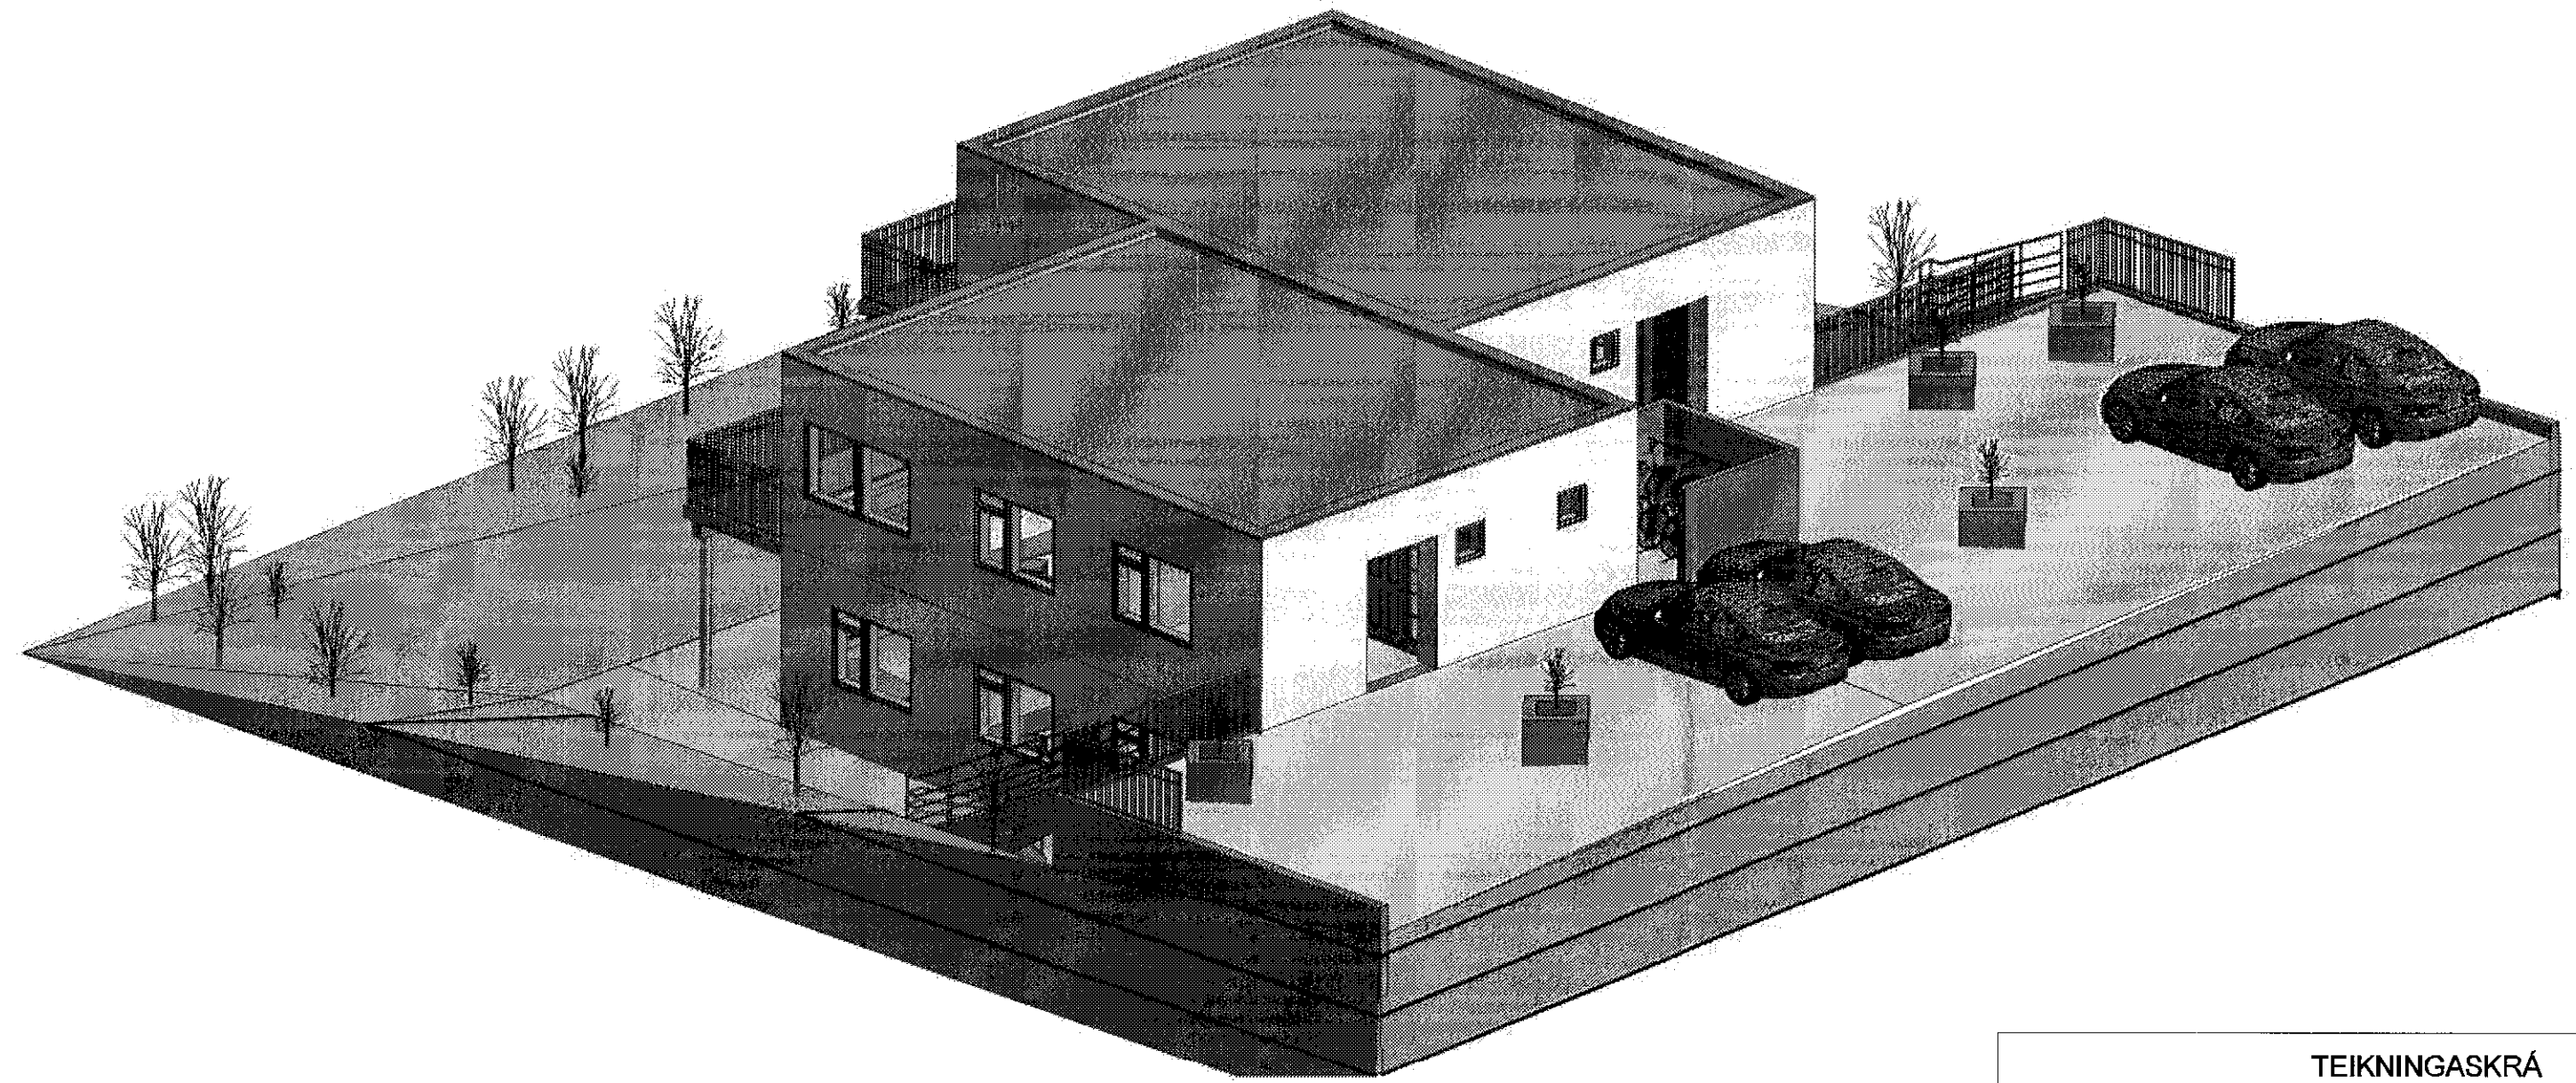

2 ÚTLIT SUÐ-VESTUR

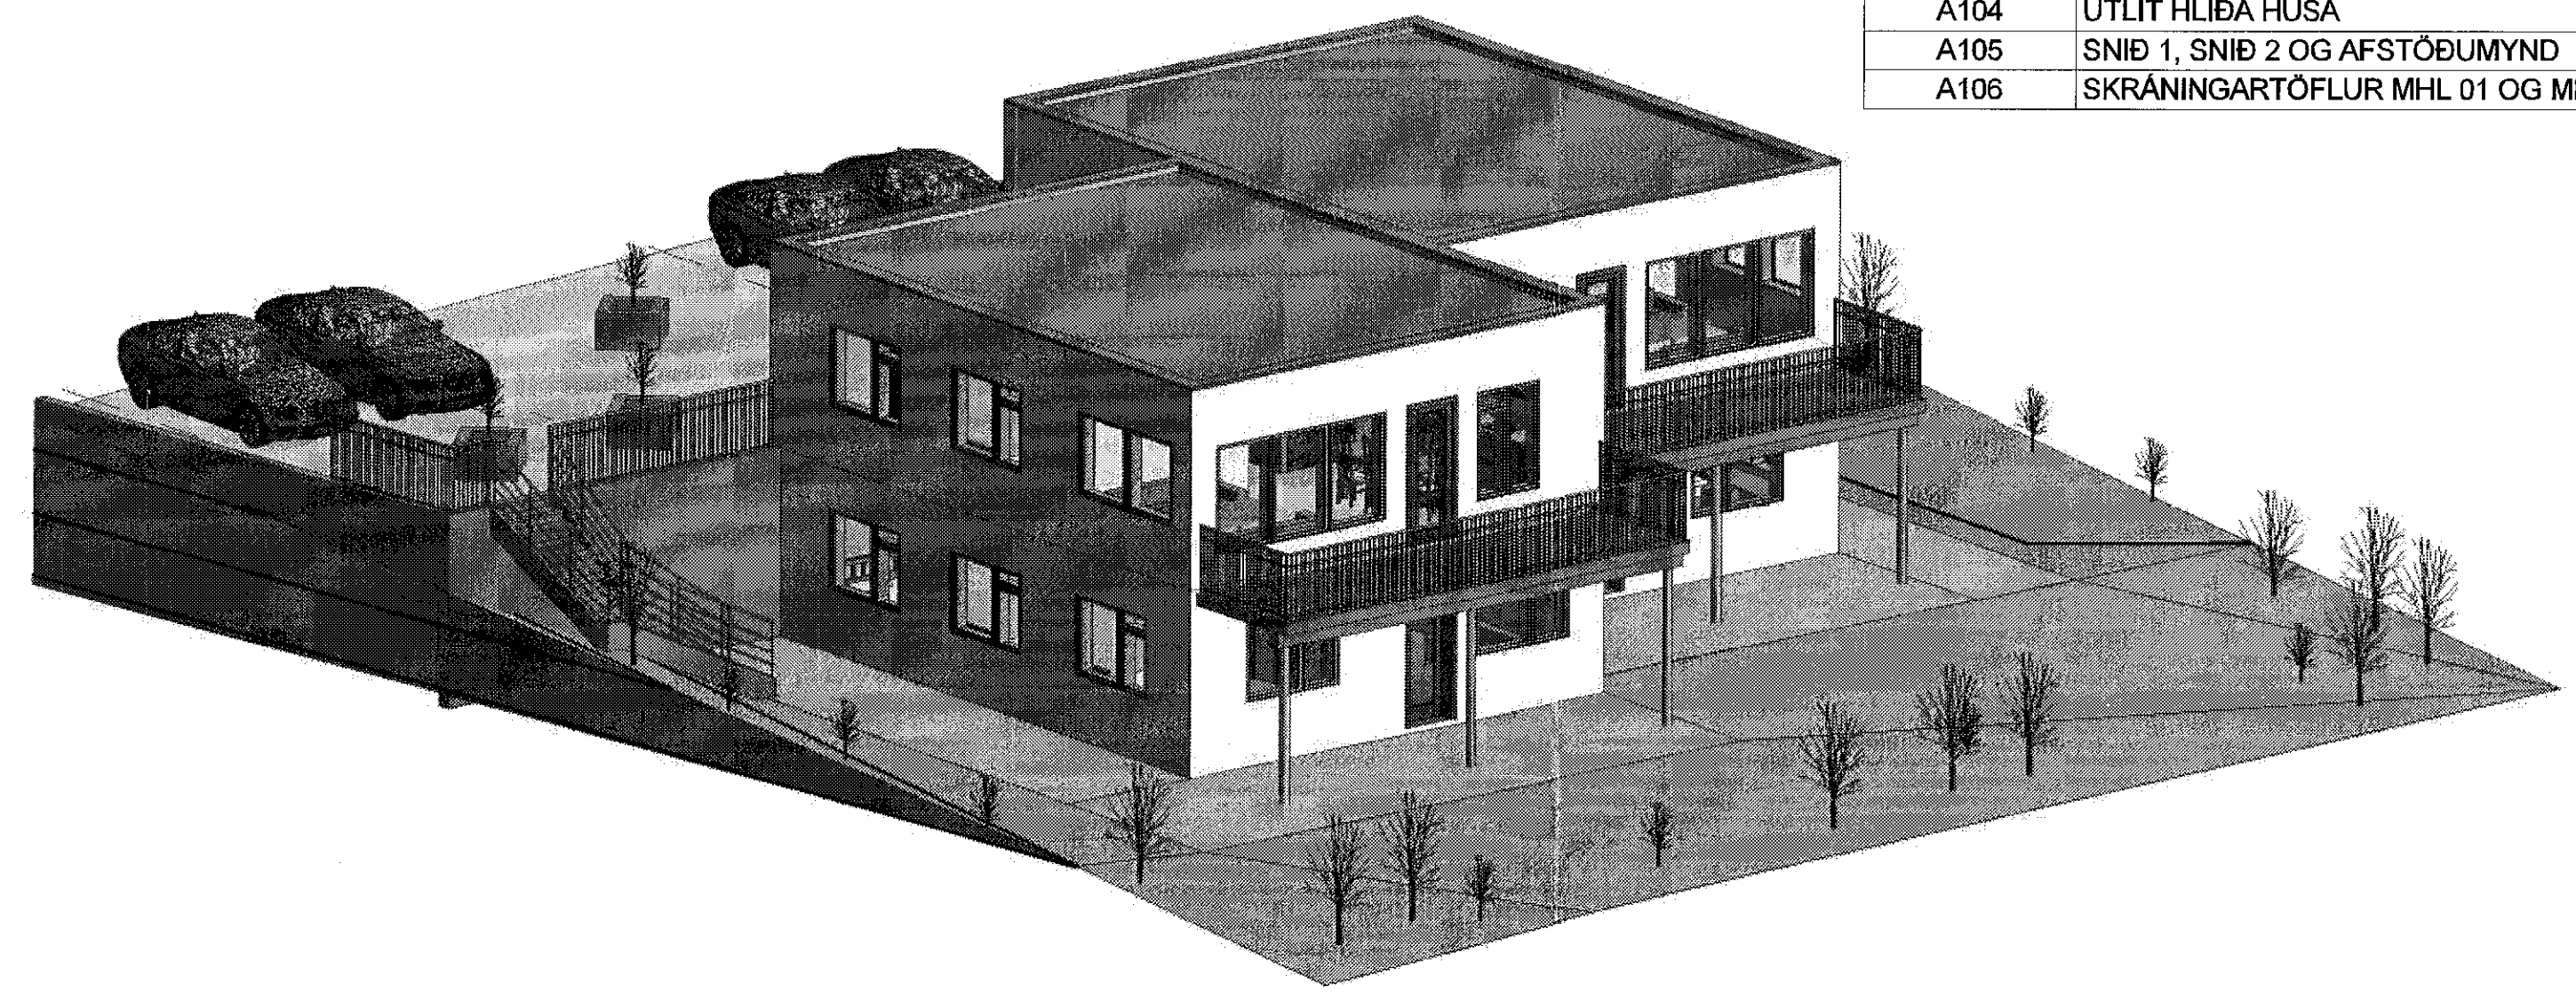

TEIKNINGASKRÁ	
SÍÐUNÚMER	LÝSING
A101	ÚTLIT ÚR NORÐRI OG ÚR SUÐRI
A102	EFRI HÆÐ - GRUNNMYND
A103	NERÐRI HÆÐ GRUNNMYND
A104	ÚTLIT HLIÐA HÚSA
A105	SNIÐ 1, SNIÐ 2 OG AFSTÖÐUMYND
A106	SKRÁNINGARTÖFLUR MHL 01 OG MHL 02

Nr.	Lýsing	Dagur

Fríðrik Ólafsson,
 Verkfræðingur, 240753-2439,
 Gsm: 8965548, Netfang: ofridrik@gmail.com
 Reykjavíki 14, 112 Reykjavík

VÍKURSKARÐ 12 - HAFNARFJÖRÐUR	
ÚTLIT ÚR NORÐRI OG ÚR SUÐRI	
Verknúmer	FO12201730
Dagur	18.12.2017
Teiknari	FÓ
Samþykkt	FÓ
A101	
Kvarði	