




**1** SNIÐ 1  
1:100

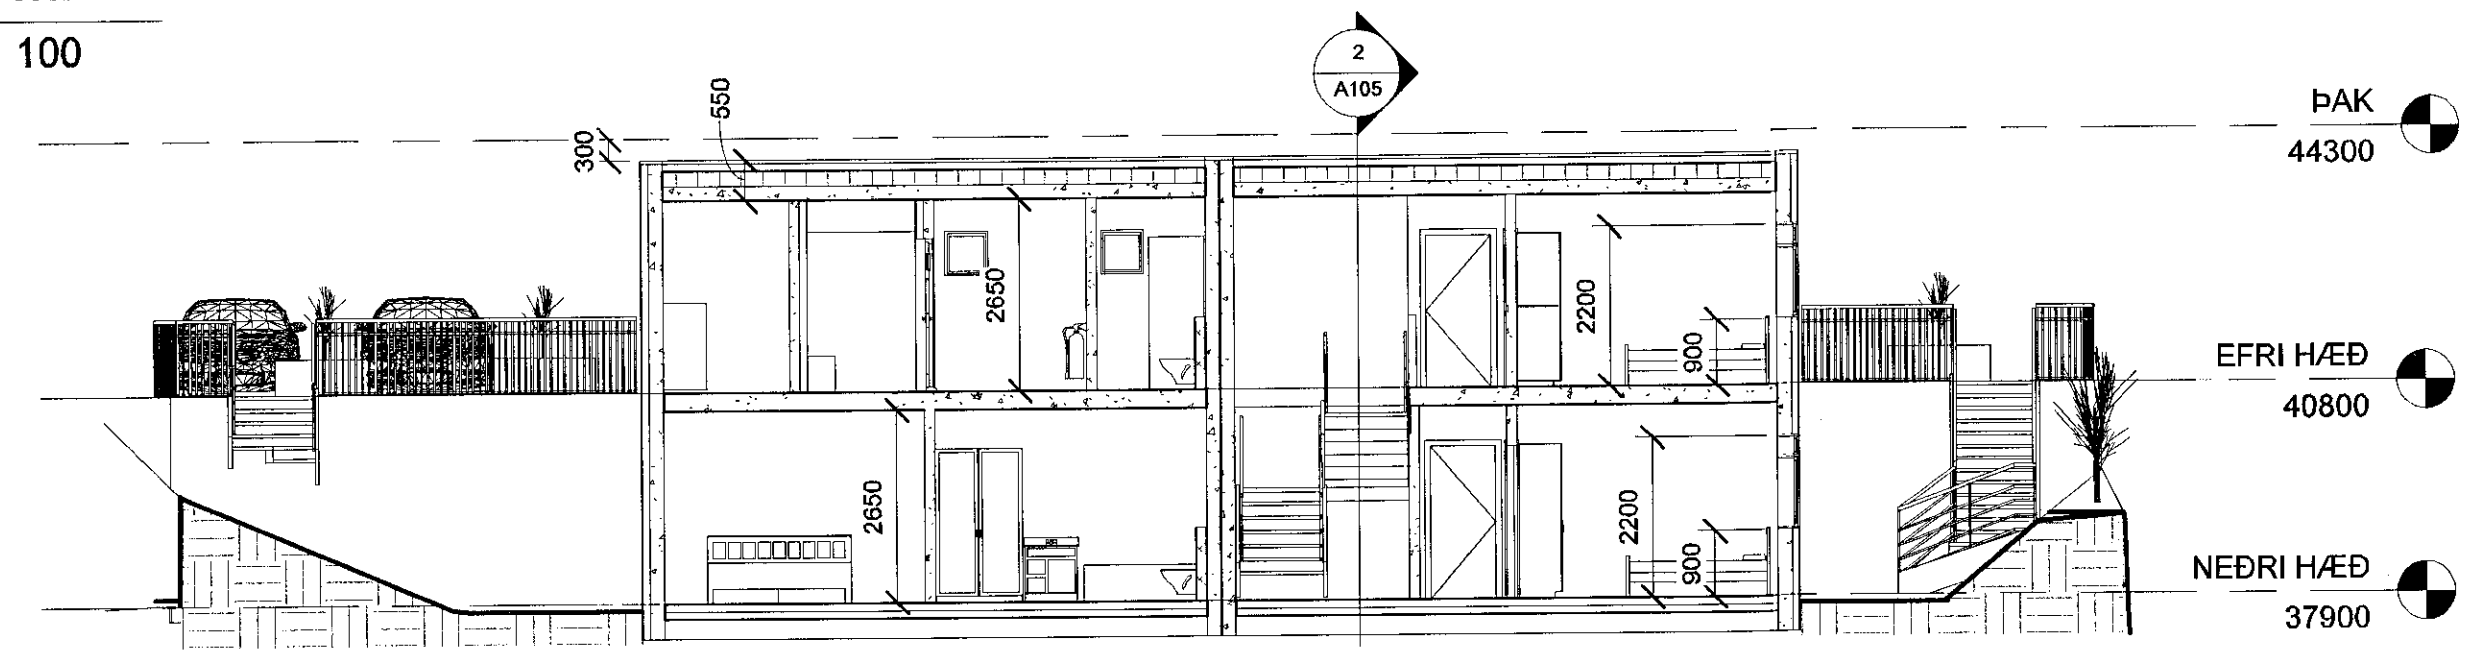

**2** SNIÐ 2  
1:100

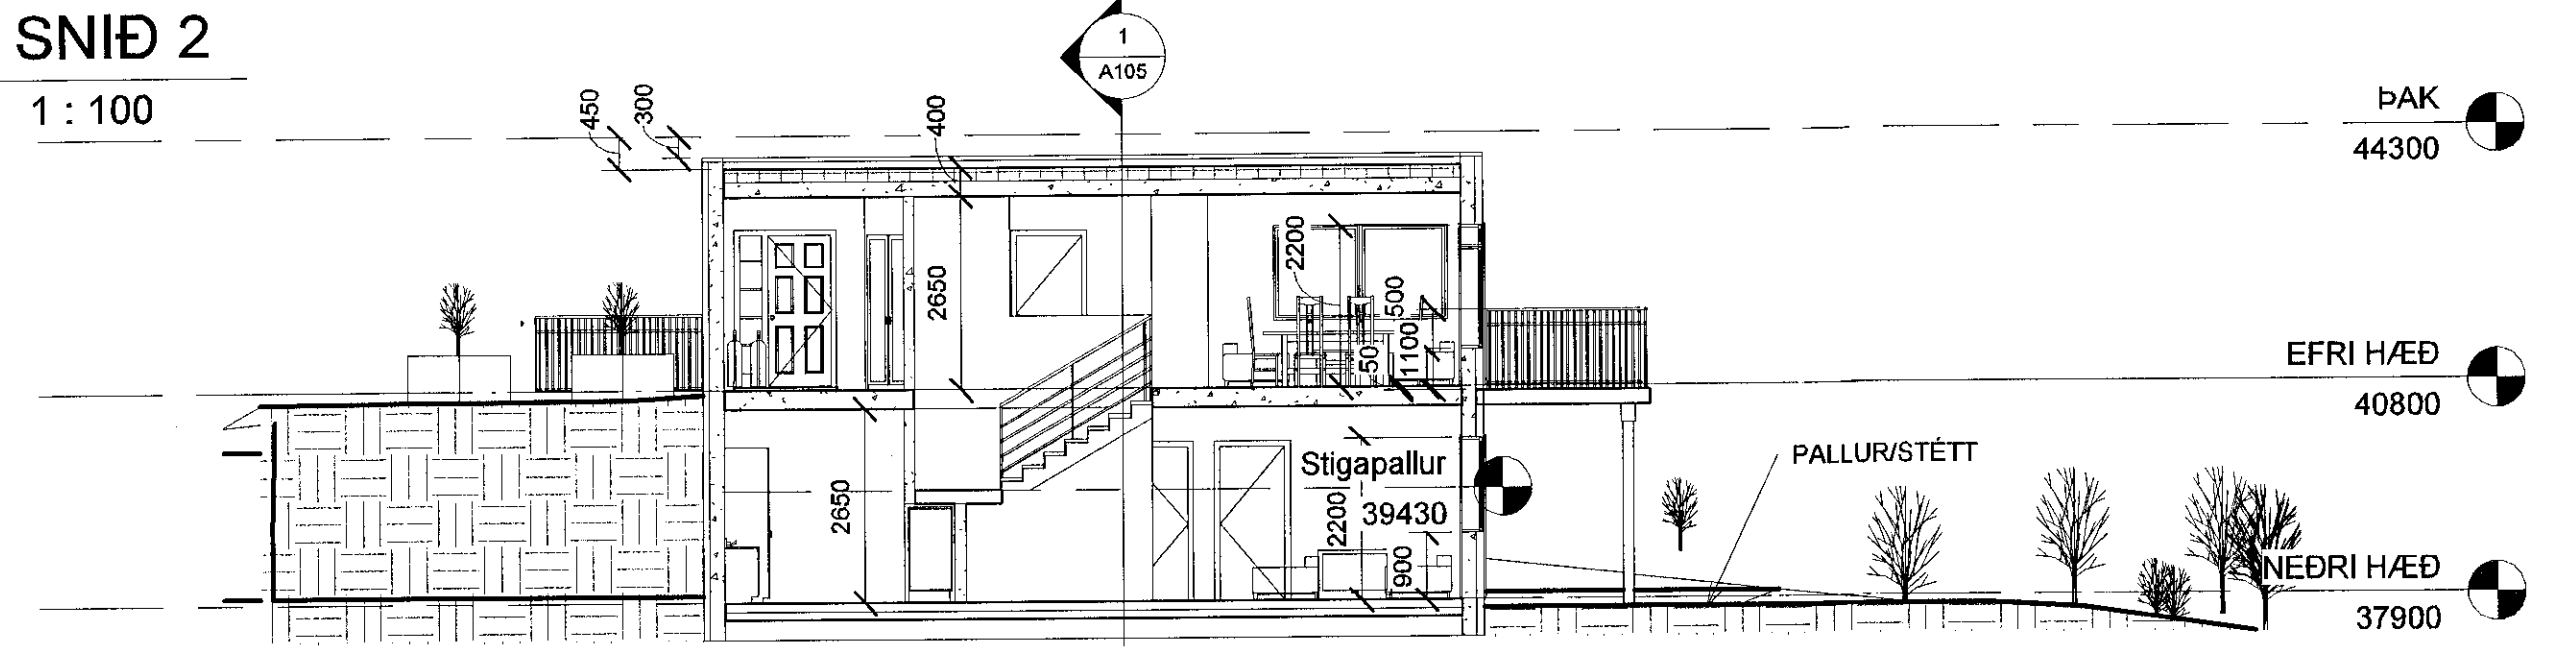

**AFSTÖÐUMYND - MÆLIBLAÐ**  
1:500

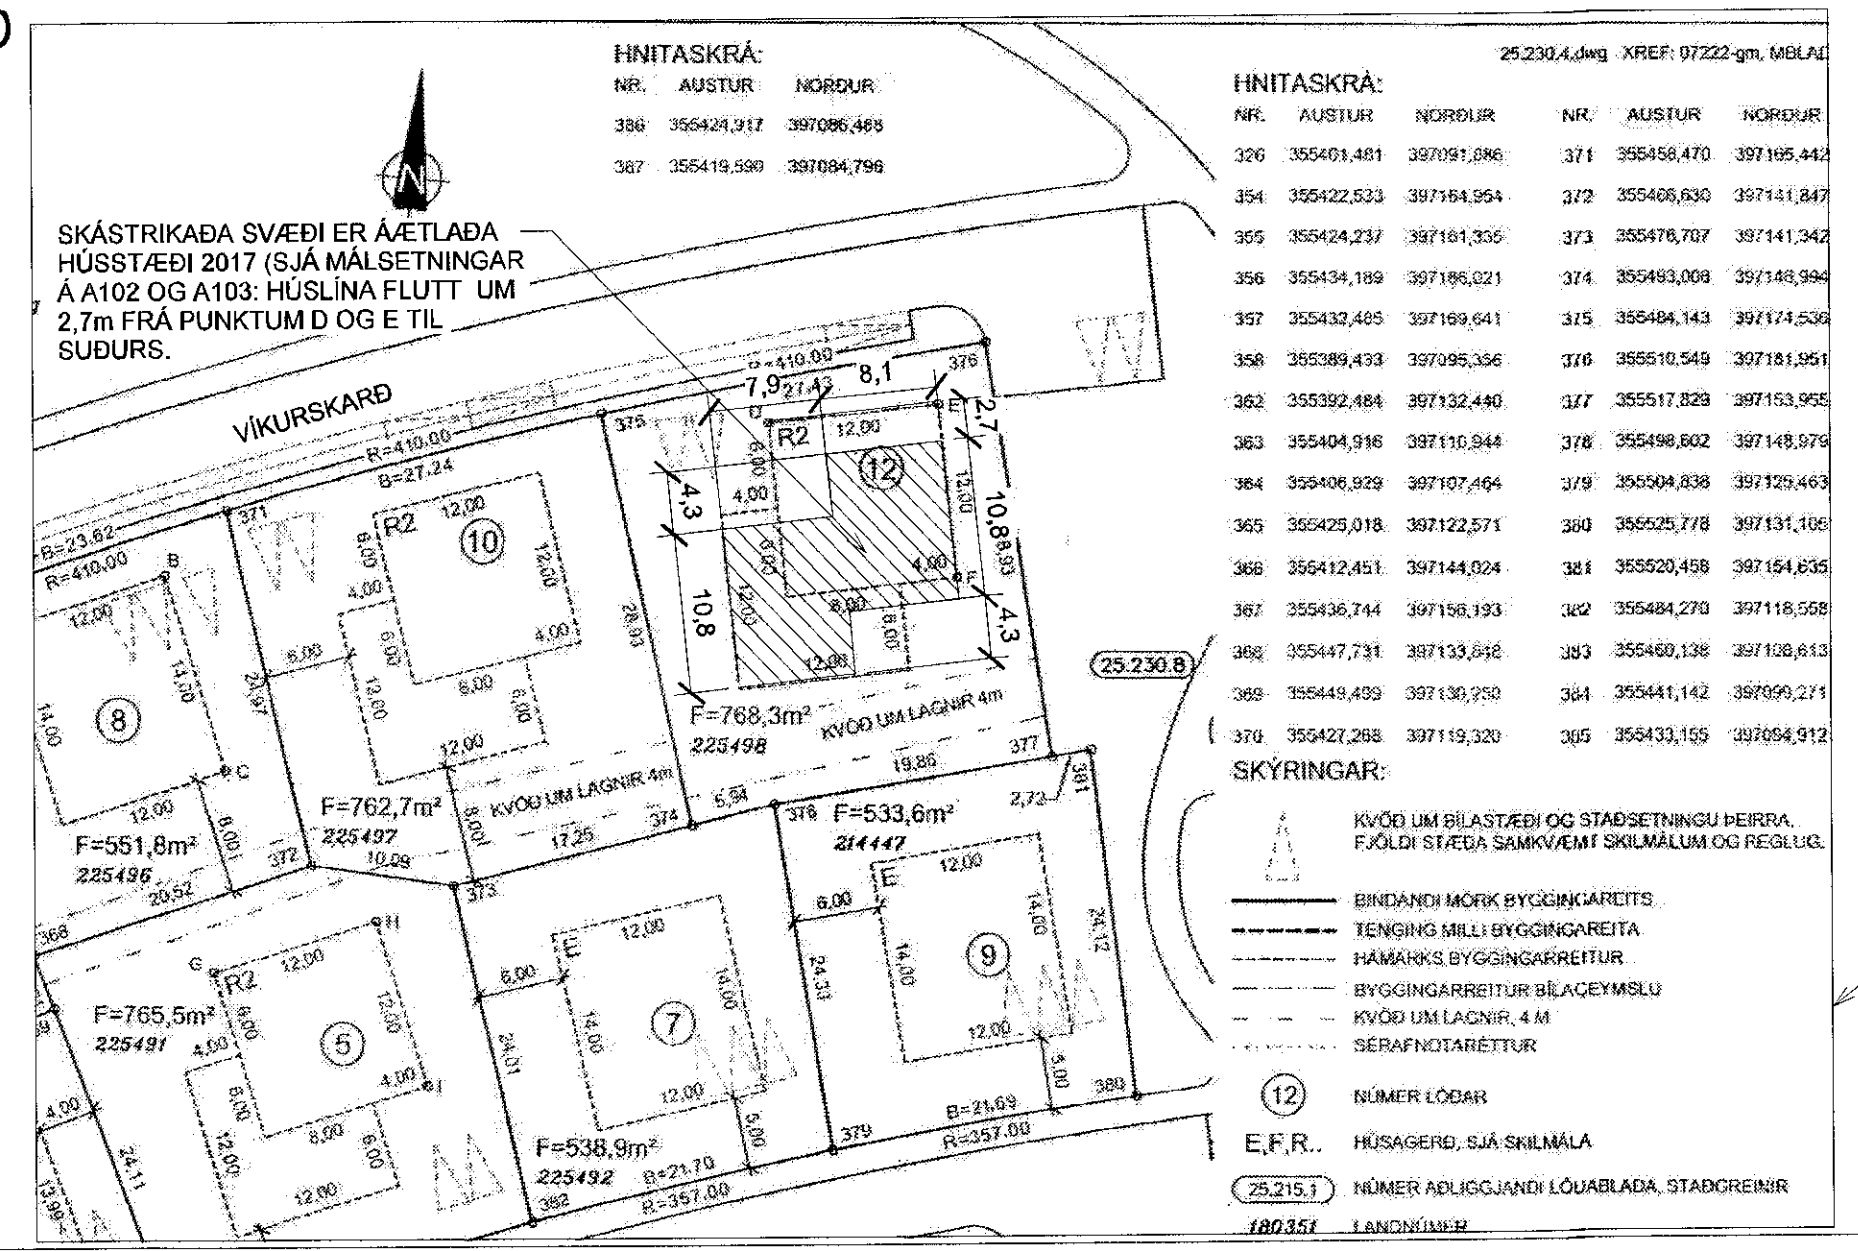

HNITASKRÁ: 25.230.4.dwg XREF: 97222-gm, MBLAD

NR.	AUSTUR	NORÐUR	NR.	AUSTUR	NORÐUR
326	355401,481	397091,886	371	355458,470	397105,442
354	355422,833	397184,954	372	355466,830	397141,847
305	355424,237	397181,305	373	355476,707	397141,342
356	355434,189	397185,021	374	355483,008	397148,994
357	355432,485	397189,641	375	355484,143	397174,538
358	355389,433	397095,356	376	355510,549	397181,951
362	355392,484	397132,440	377	355517,829	397153,955
383	355404,916	397110,944	378	355498,802	397148,979
384	355406,929	397107,464	379	355504,838	397125,463
365	355425,018	397122,571	380	355525,778	397131,106
366	355412,451	397144,024	381	355520,458	397154,635
367	355436,744	397158,193	382	355484,270	397118,588
368	355447,731	397133,648	383	355460,138	397108,613
369	355449,499	397130,750	384	355441,142	397099,271
370	355427,288	397119,320	385	355433,155	397094,912

SKÝRINGAR:

- △ KVÓÐ UM BÍLASTÆÐI OG STAÐSETNINGU ÞEIRRA, FJÖLDI STAÐA SAMKVÆMT SKILMÁLUM OG REGLUG.
- BINDANDI MÖRK BYGGINGAREITS.
- - - TENGING MILLI BYGGINGAREITA
- HAMARNS BYGGINGAREITUR
- - - BYGGINGAREITUR BILACEYMSLU
- KVÓÐ UM LAGNIR, 4 M
- SERAFNOTARETTUR

(12) NÚMER LÓÐAR  
E.F.R. HÚSAGERÐ, SJÁ SKILMÁLA  
(25.215.1) NÚMER AÐLIGGJANDI LÓUABLAÐA, STAÐGREINIR  
180.357 LANCHWITZ

Nr.	Lýsing	Dagur

**Fríðrik Ólafsson,**  
Verktæðingur, 240753-2439,  
Gsm: 8965548, Nöfðang: ofridrik@gmail.com  
Reykjaföð 14 - 112 Reykjavík

VÍKURSKARD 12 - HAFNARFJÖRÐUR

SNIÐ 1, SNIÐ 2 OG AFSTÖÐUMYND	
Verknúmer	FO12201730
Dagur	18.12.2017
Teiknari	FÓ
Samþykkt	FÓ
<b>A105</b>	
Kvarði	1:100