SKÚTAHRAUN 6B HAFNARFIRÐI.

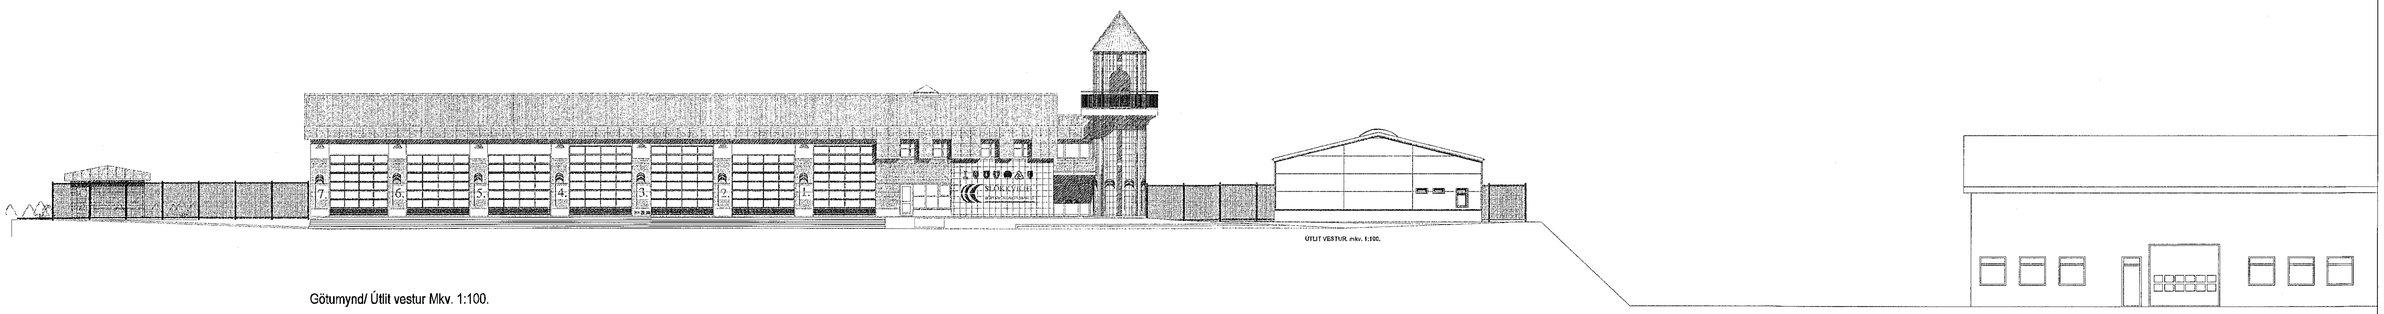

ÚTLIT VESTUR. mkv. 1:100.

Götumynd/ Útlit vestur Mkv. 1:100.

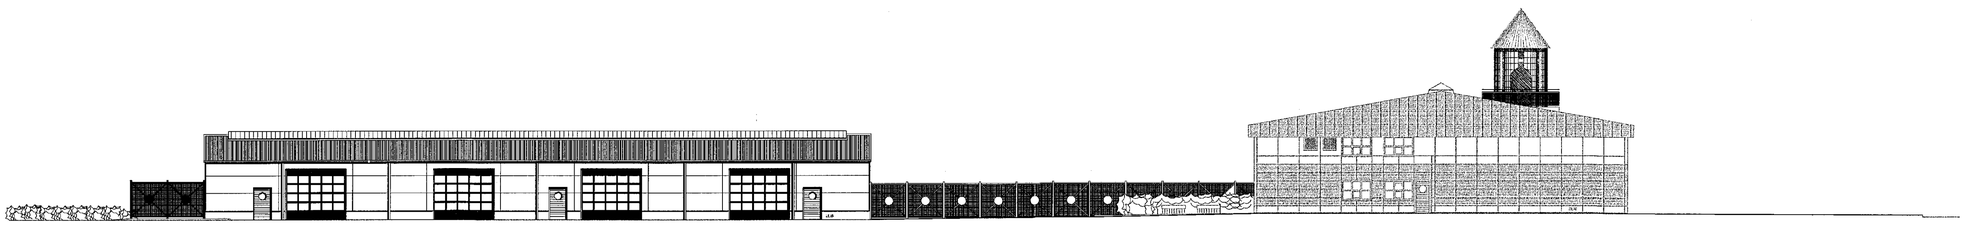

ÚTLIT NORÐUR. mkv. 1:100.

Breytingar:

Efni:	Dags.	Teikn.	Yfirf.

SKÚTAHRAUN 6b HAFNARFIRÐI.
Landnúmer: 175277

Aðaluppdráttur. Númer. 004

Efni:	ÚTLITS/ SNIÐMYNDIR. .		
Mælikvarði:	1 : 200.		
Frumstærð blaðs:	A1.		
Teiknað:	Sig. Þ.	Verk nr:	03015
Yfirfarið:	Sig. Þ.	Teikn. nr:	004
Dagsetning útgáfu:	20-10-2015	Endursk:	

STH. teiknistofan ehf.
Áritun aðalhönnuðar.
Strandgötu 11.
220 Hafnarfirði.
kt. 510298-2769.
Sími 5651510.
teiknistofan@simnet.is.

Sigurður Þorvarðarson byggingafræðingur bfl. kt. 141250-4189.