




ÚTLIT NORÐUR, m.kv. 1:100.

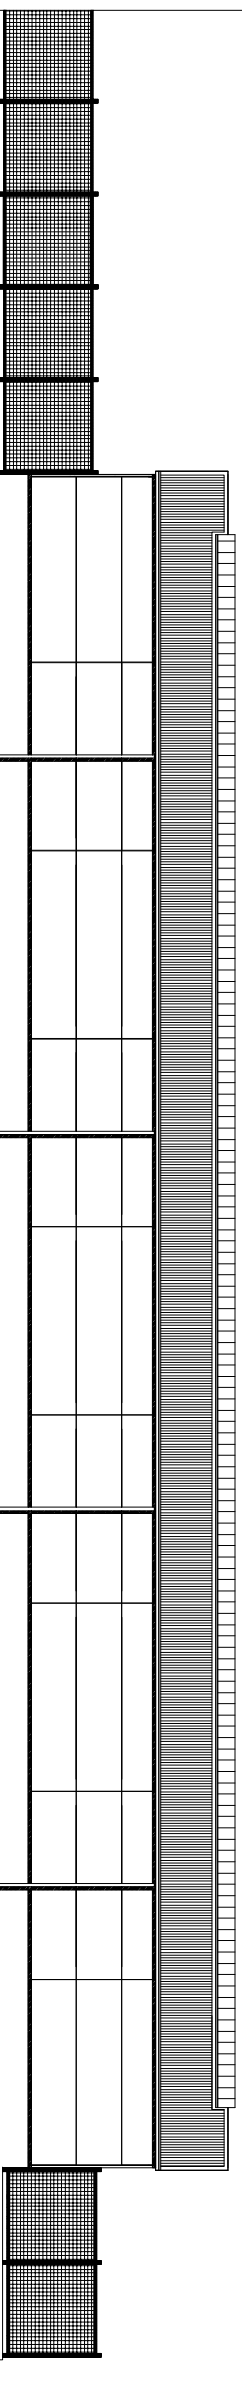

ÚTLIT SUÐUR, m.kv. 1:100.

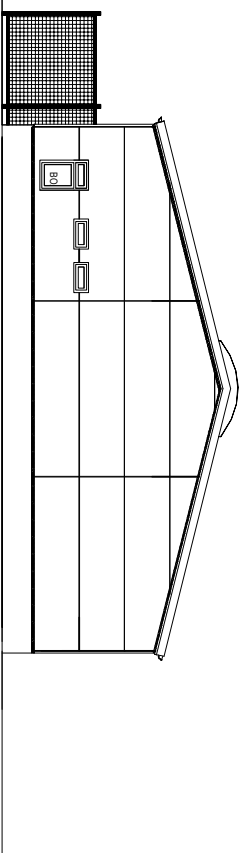

ÚTLIT AUSTUR, m.kv. 1:100.

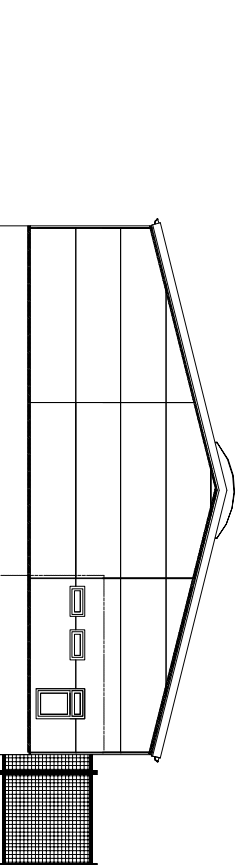

ÚTLIT VESTUR, m.kv. 1:100.

SKÚTAHRAUN 6b HAFNARFIRÐI.

Landnúmer:

Aðaluppdráttur.

Númer. 002

Efni: Útlitsmyndir.

Mælikvæði: 1 : 100.

Frumstærð blaðs: A1.

Teiknað: Sg. Þ.

Yfirráð: Sg. Þ.

Dagsetning útgáfu: 20-10-2015

Verk nr.: 03015
Teikn. nr.: 002
Endursk.

STH. teiknistofan ehf.

Artun aðalhönnuðar.

Strangáku 11,
220 Hafnarhöfði,
Kt. 510295-2/69,
Sími 5651510,
teiknistofan@simnet.is.

Sigurður Þorvarðarson byggingaræðingur bfl. kt. 141250-4189.