


SNIB, m.kv. 1:100.

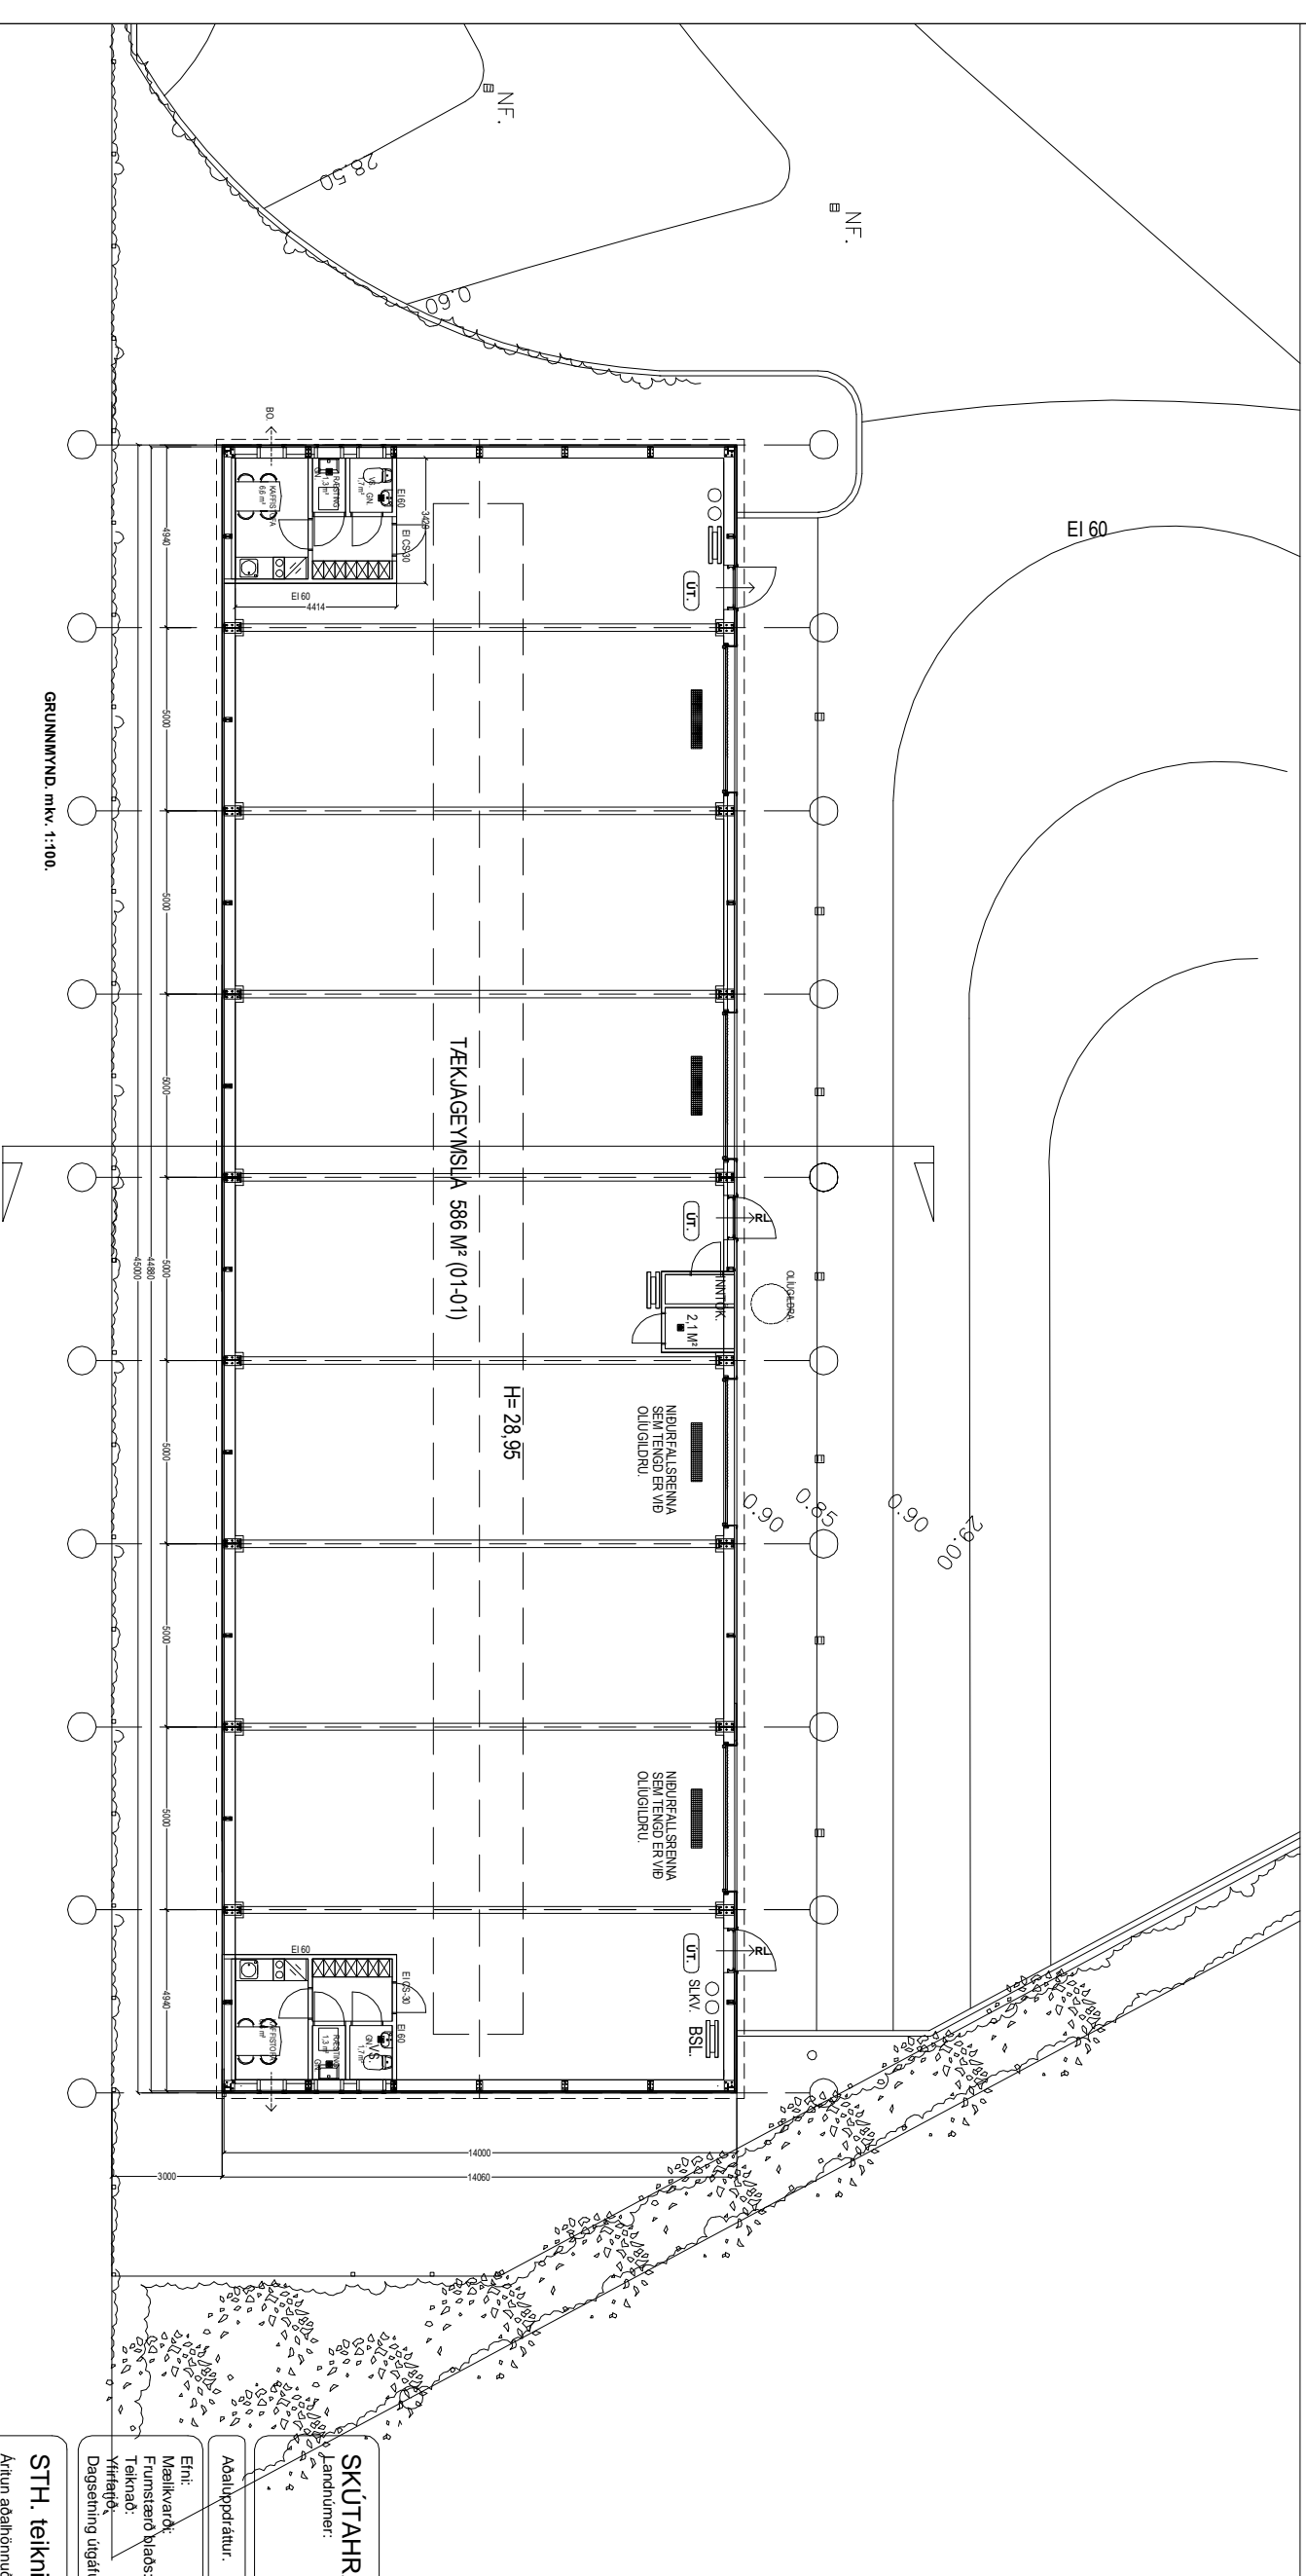

SKÚTAHRAUN 6B HAFNARFIRÐI.

Landnúmer:

Adalúppdráttur. Númer. 001

Erni: Grunnmynd 1, hæð, ástíðunmynd & skráningart.
Mælikvæði: 1 : 100.
Frumstærð blaðs: A1.
Teiknað: Síg. P.
Yfirtekið: Síg. P.
Dagsetning útgáfu: 20-10-2015

Veik n.r.: 03015
Teikn. n.r.: 001
Endusk.

STH. teiknistofan ehf.
Artíun aðalhönnuðar

Strandgötu 11.
220 Hafnarfjörð.
Kt. 510298-2769.
Sími 5651510.
teiknistofan@simnel.is.

Sigurður Þorvarðarson byggingaráæðingur bfl. Kt. 141250-4189.