



Gata - keyrt að nr. 46-54

Samþykkt þann

25 OKT 2006

Byggingafulltrúi í Matnarfirði
Fh. Kristján Þórarinnsson

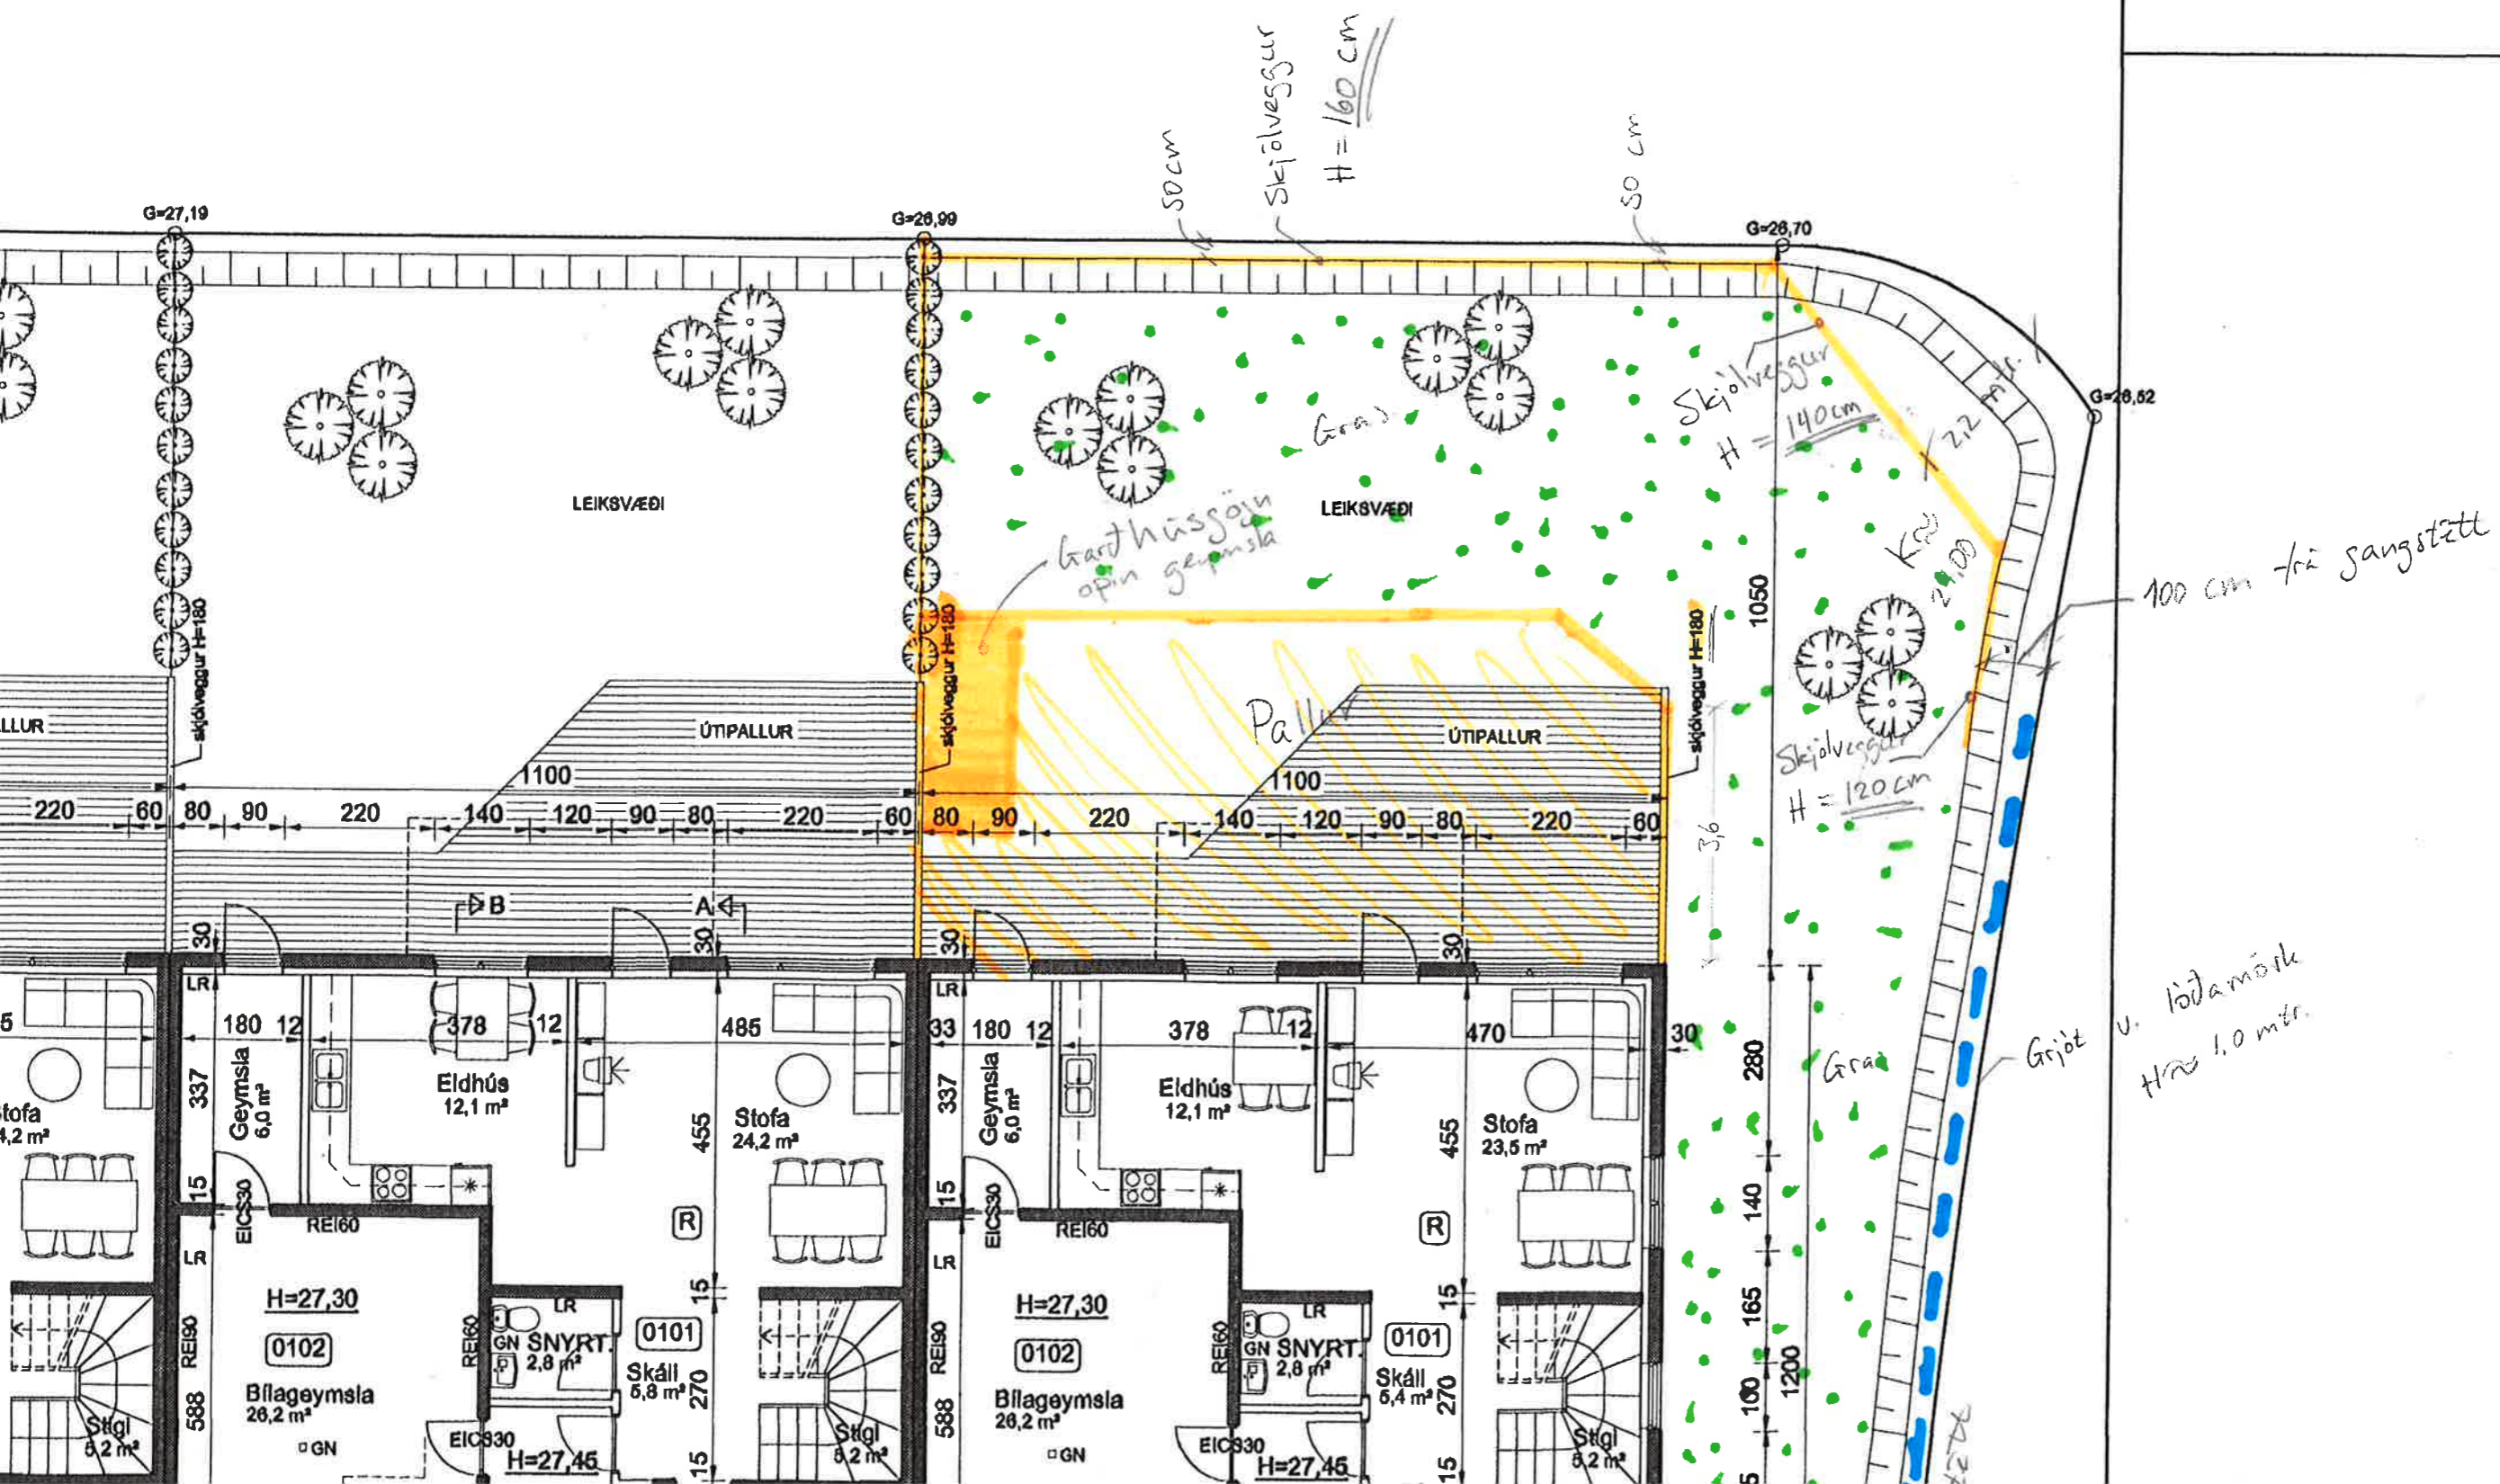

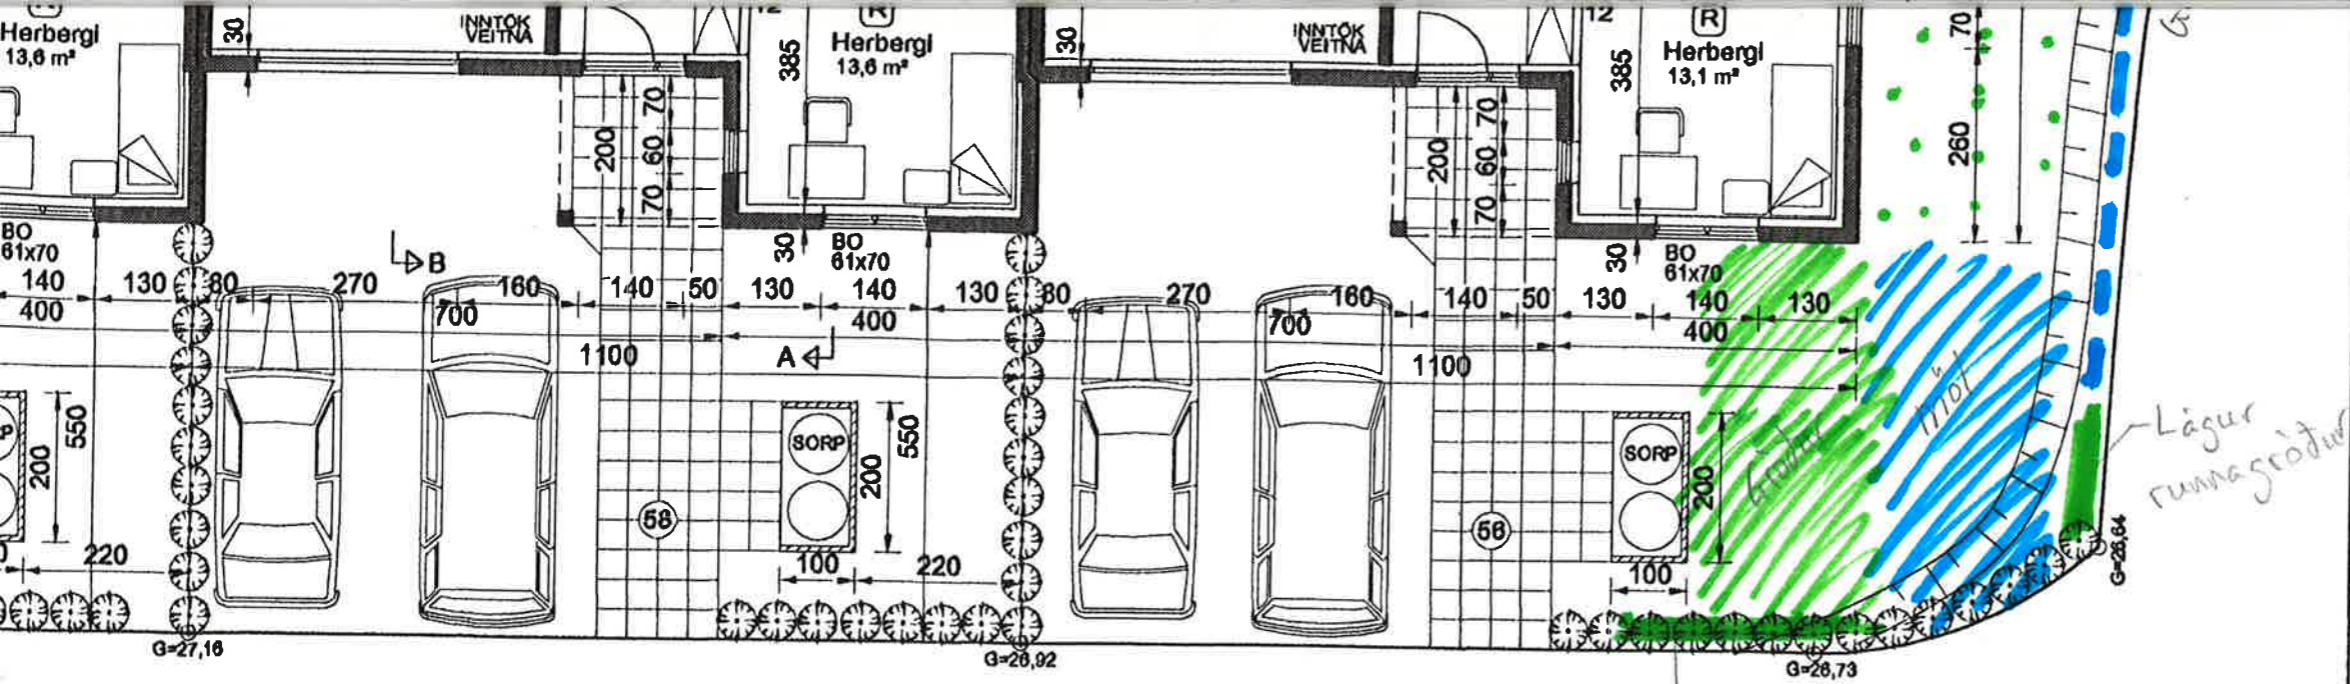Kvistavellir 56 Runnar

Skissa v. frágang og lög.

28. maí 2018

Eigendur: Andri Már Reynisson, tel. 110985-2589
 Undirritun: *Seinn*, tel. 230391-2549

Br. nr.	Dags.	Af.	Breyting
(A)			
(B)			
(C)			
(D)			

Hönnun húss:

ALTEIKNING ehf
ÖLL ALMENN TÆKNIÞJÓNUSTA

MÍÐSALIR 7, 201 KÓPAVOGUR, SÍMI 897-4588

Þorsteinn Friðbjólfsson, byggingatæknifræðingur
 Kt. 211055-5299 netfang: midsallir@btnet.is

KVISTAVELLIR 56-64
HAFNARFJÖRÐUR

Teikningarheiti: GRUNNMYND NEDRI HÆÐAR

Dags. ~~26.09.2006.~~ Kvarði 1:100
 Hannað þF Teiknað þF Samþ. *Seinn*
 Verknr. 06-802 Teikn.nr. 102 Breyt.nr.