


Byggingalýsing fyrir svalalokun.

Glitvellir 3

- Landnúmer L204281
- Staðgr. 1400-1-27700030


Sótt er um að setja gler svalalokun á svalir á 2. hæð eins og teikningin sýnir. Lokunin er með einföldu gleri og ál körmum að ofan og neðan, hún er ekki loftþétt. Svalalokunin er boltuð upp í steypt skyggni og við núverandi svalahandrið.

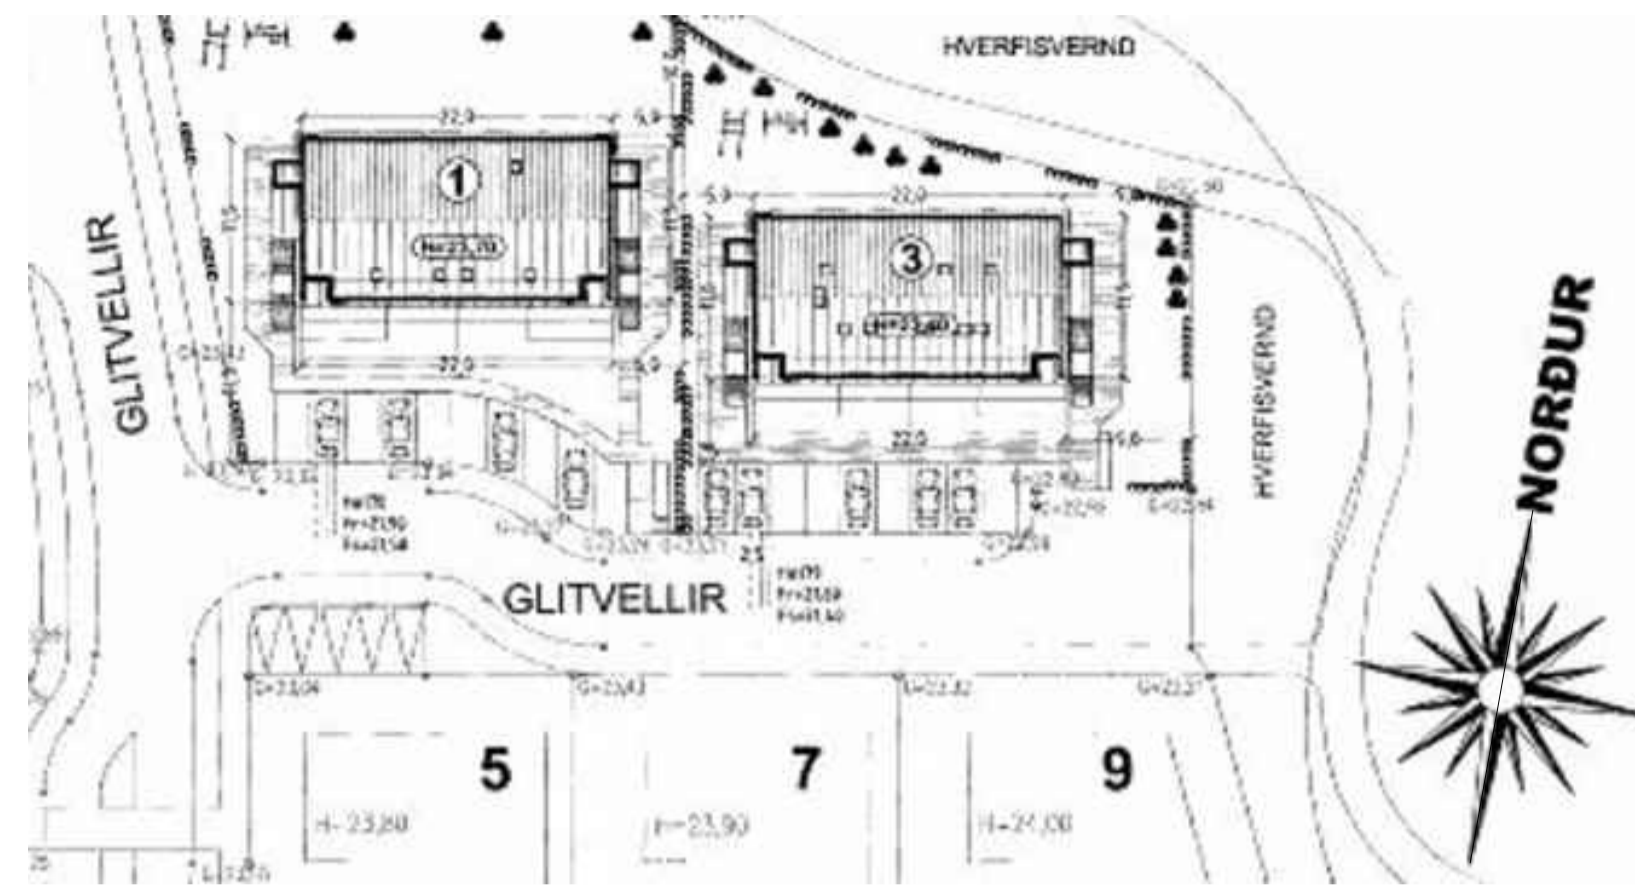

AFSTÖÐUMYND MKV 1:500




ÚTLIT VESTUR MKV. 1:100.

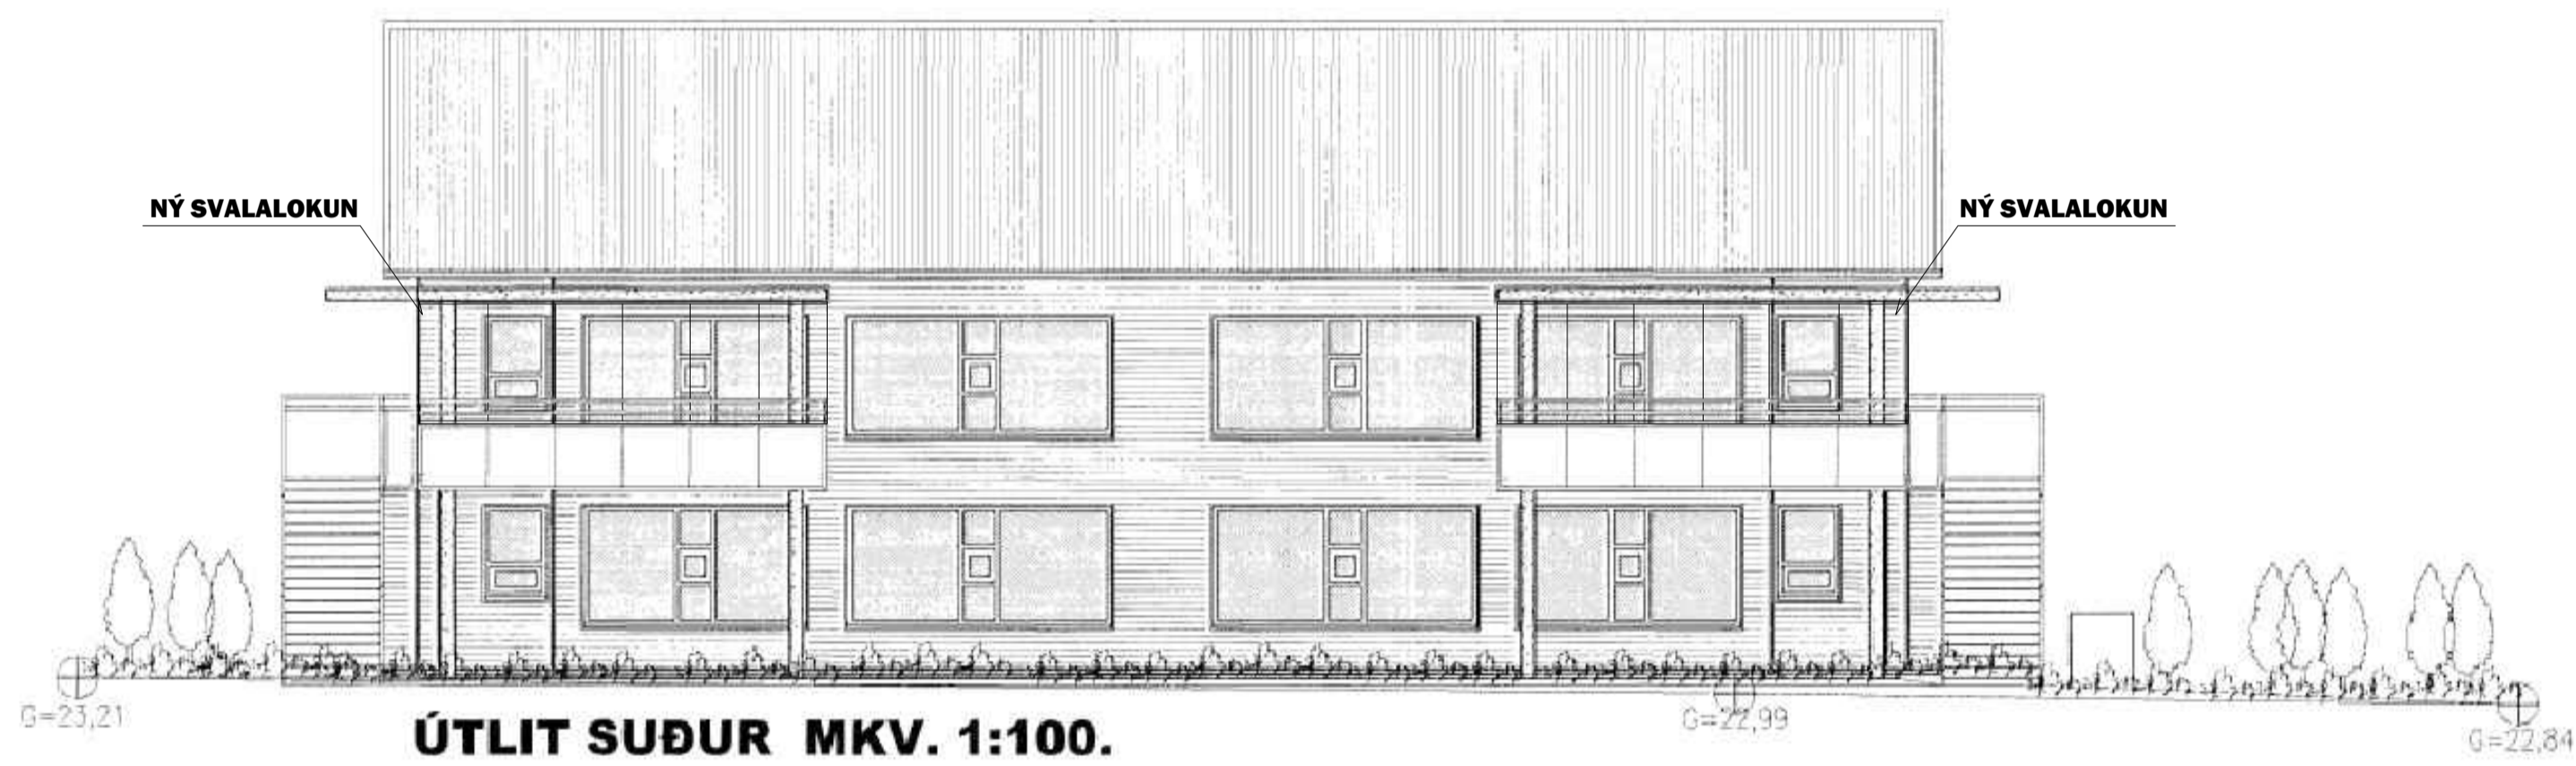

ÚTLIT SUÐUR MKV. 1:100.



ÚTLIT AUSTUR MKV. 1:100.

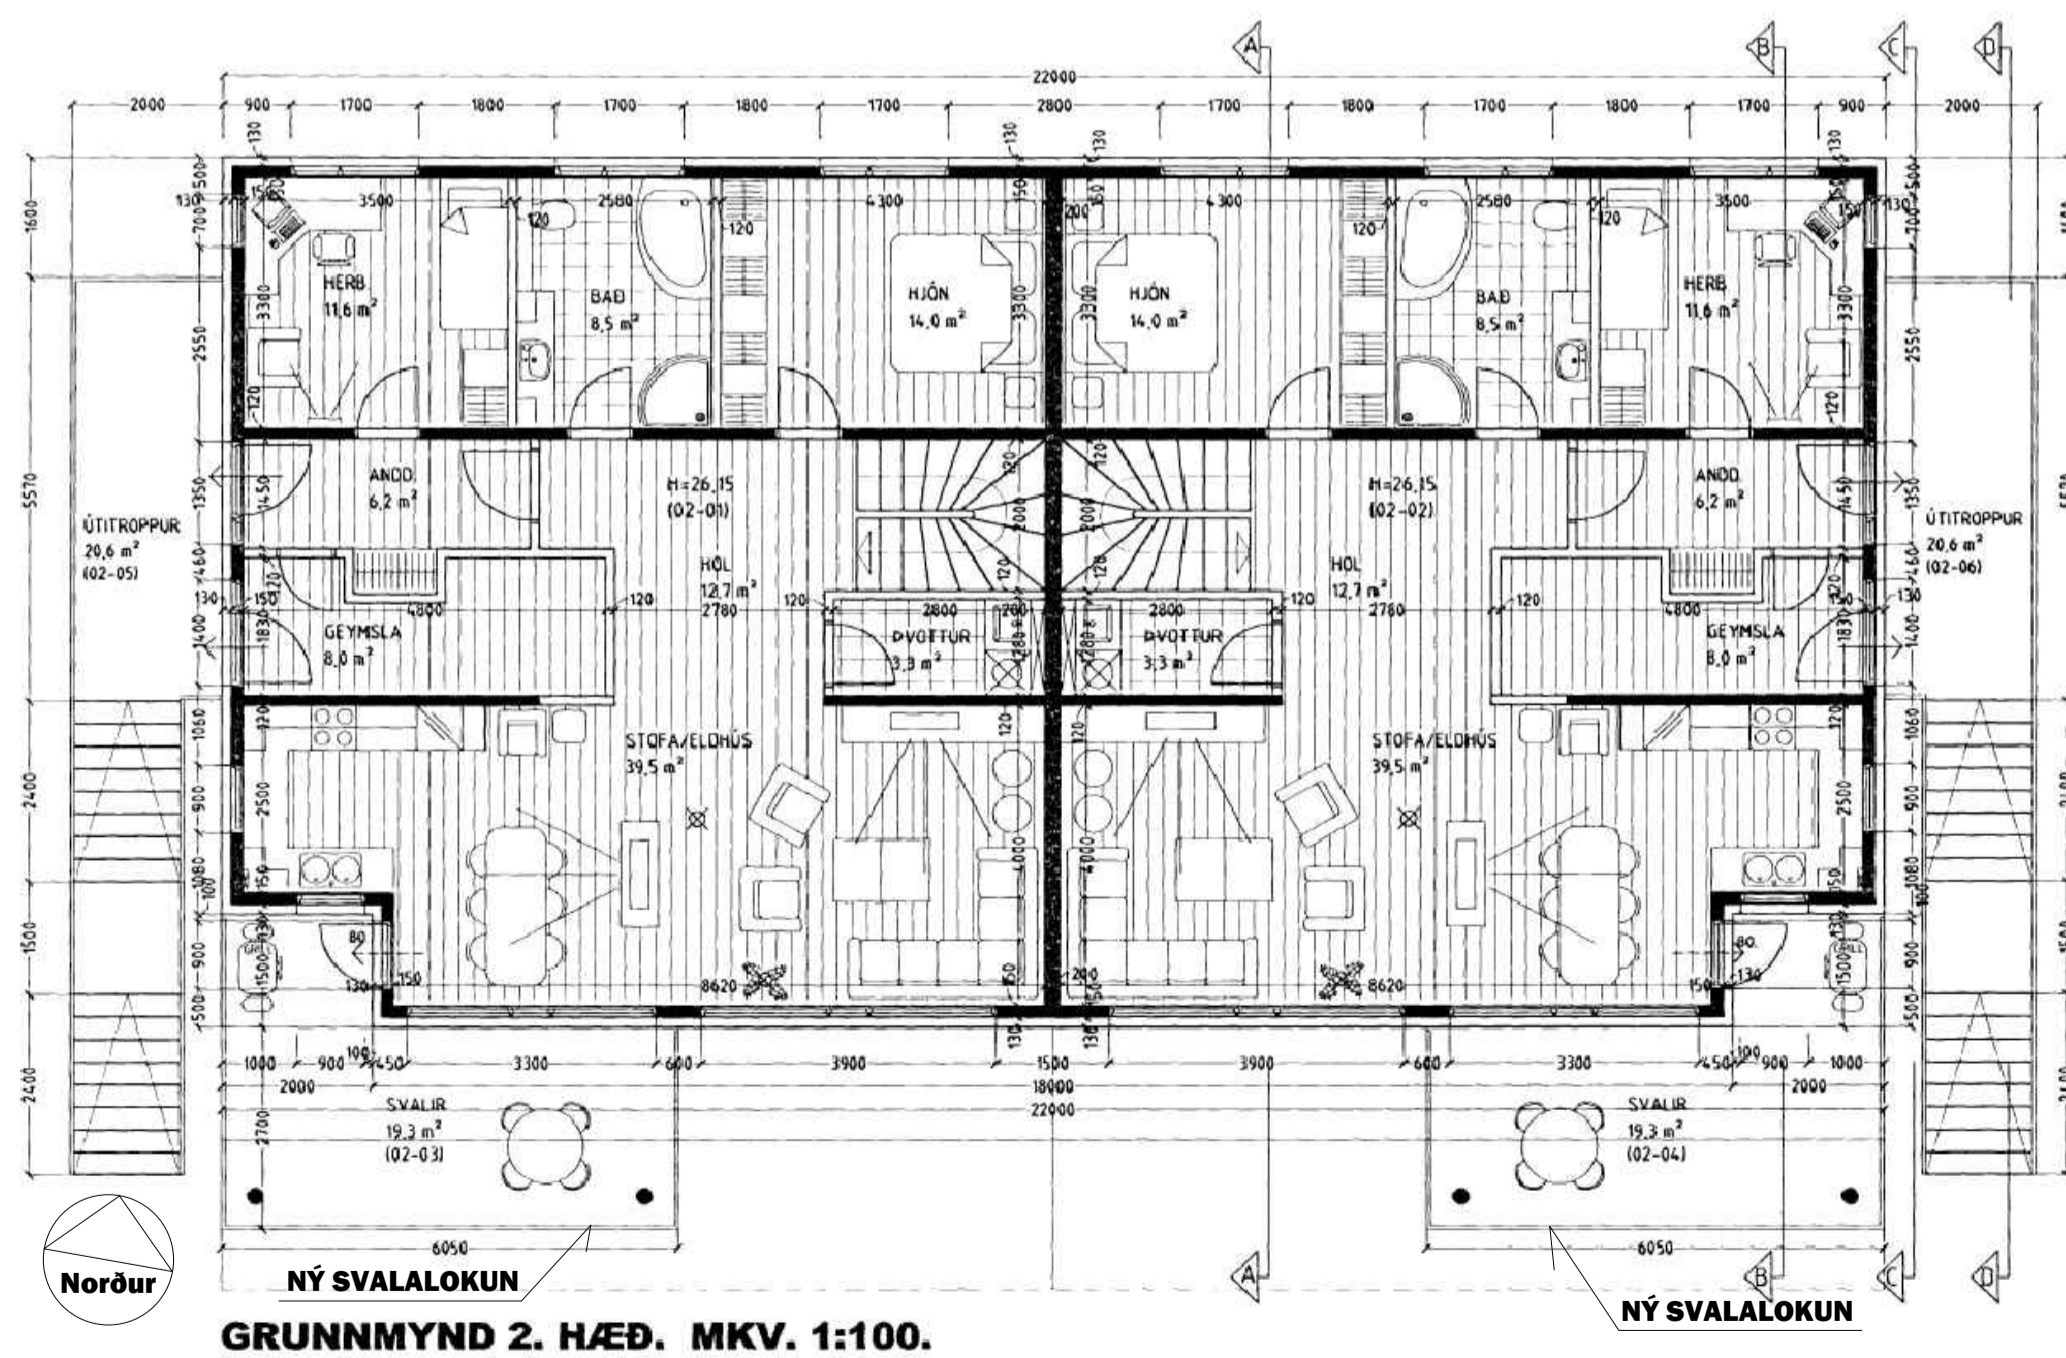

GRUNNMYND 2. HÆÐ. MKV. 1:100.

Samþykki eigenda

Eigandi/endum íbúðar nr. 01-01

Nafn _____

Kt _____

Nafn _____

Kt _____

Eigandi/endum íbúða nr. 01-02

Nafn _____

Kt _____

Nafn _____

Kt _____

Eigandi/endum íbúða nr. 02-01

Nafn _____

Kt _____

Nafn _____

Kt _____

BREYTINGAR		
NR.	DAGS.	BREYTING



HÖNNUN - SKIPULAG - RÁÐGGJÖF

LAUGARVEGUR 178 TEL: +354 6919115
 105 REYKJAVÍK TEL: +354 5513107
 ICELAND toll@hughrif.is
 ÞORLEIFUR EGGERTSSON ARKIT FAI. KT: 040163-4849

VERK
 Glitvellir 3
 Grunnmyndir, afstöðumynd og útlit

TEIKNING
 Aðaluppdráttur
 Verk nr. 1810

KVARÐI