



SKURDMYND A-A 1:100

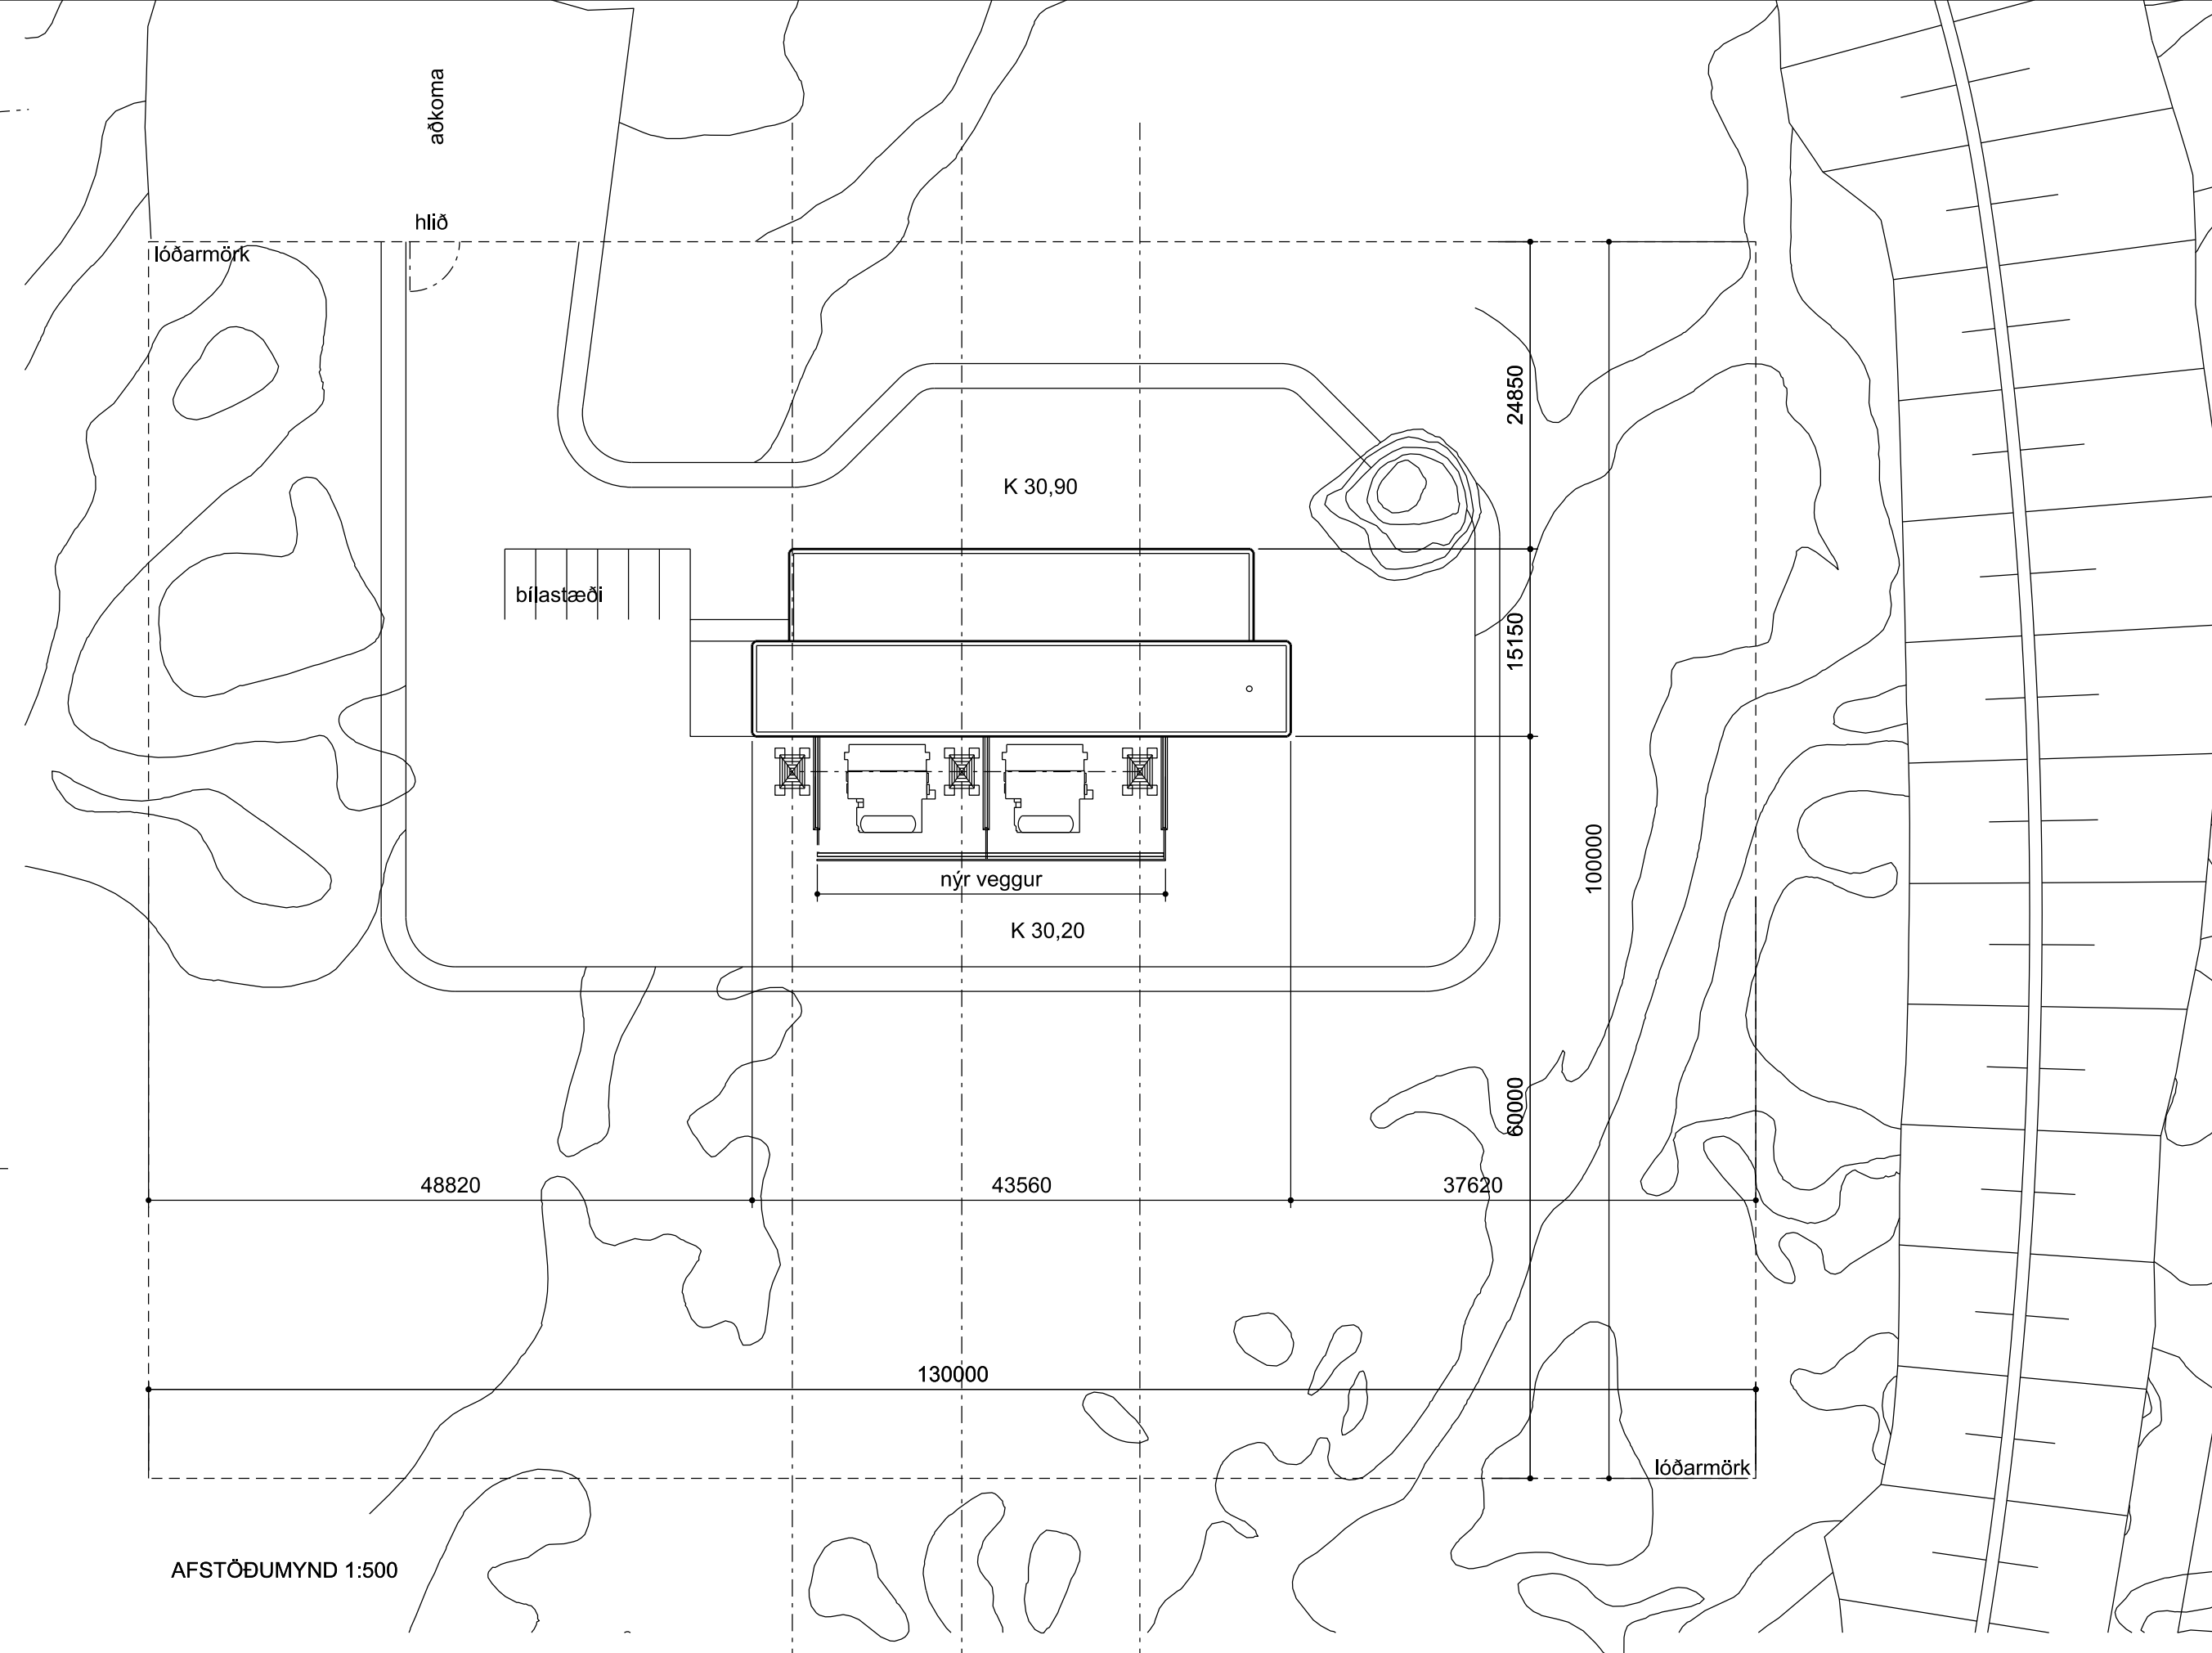

AFSTÖÐUMYND 1:500

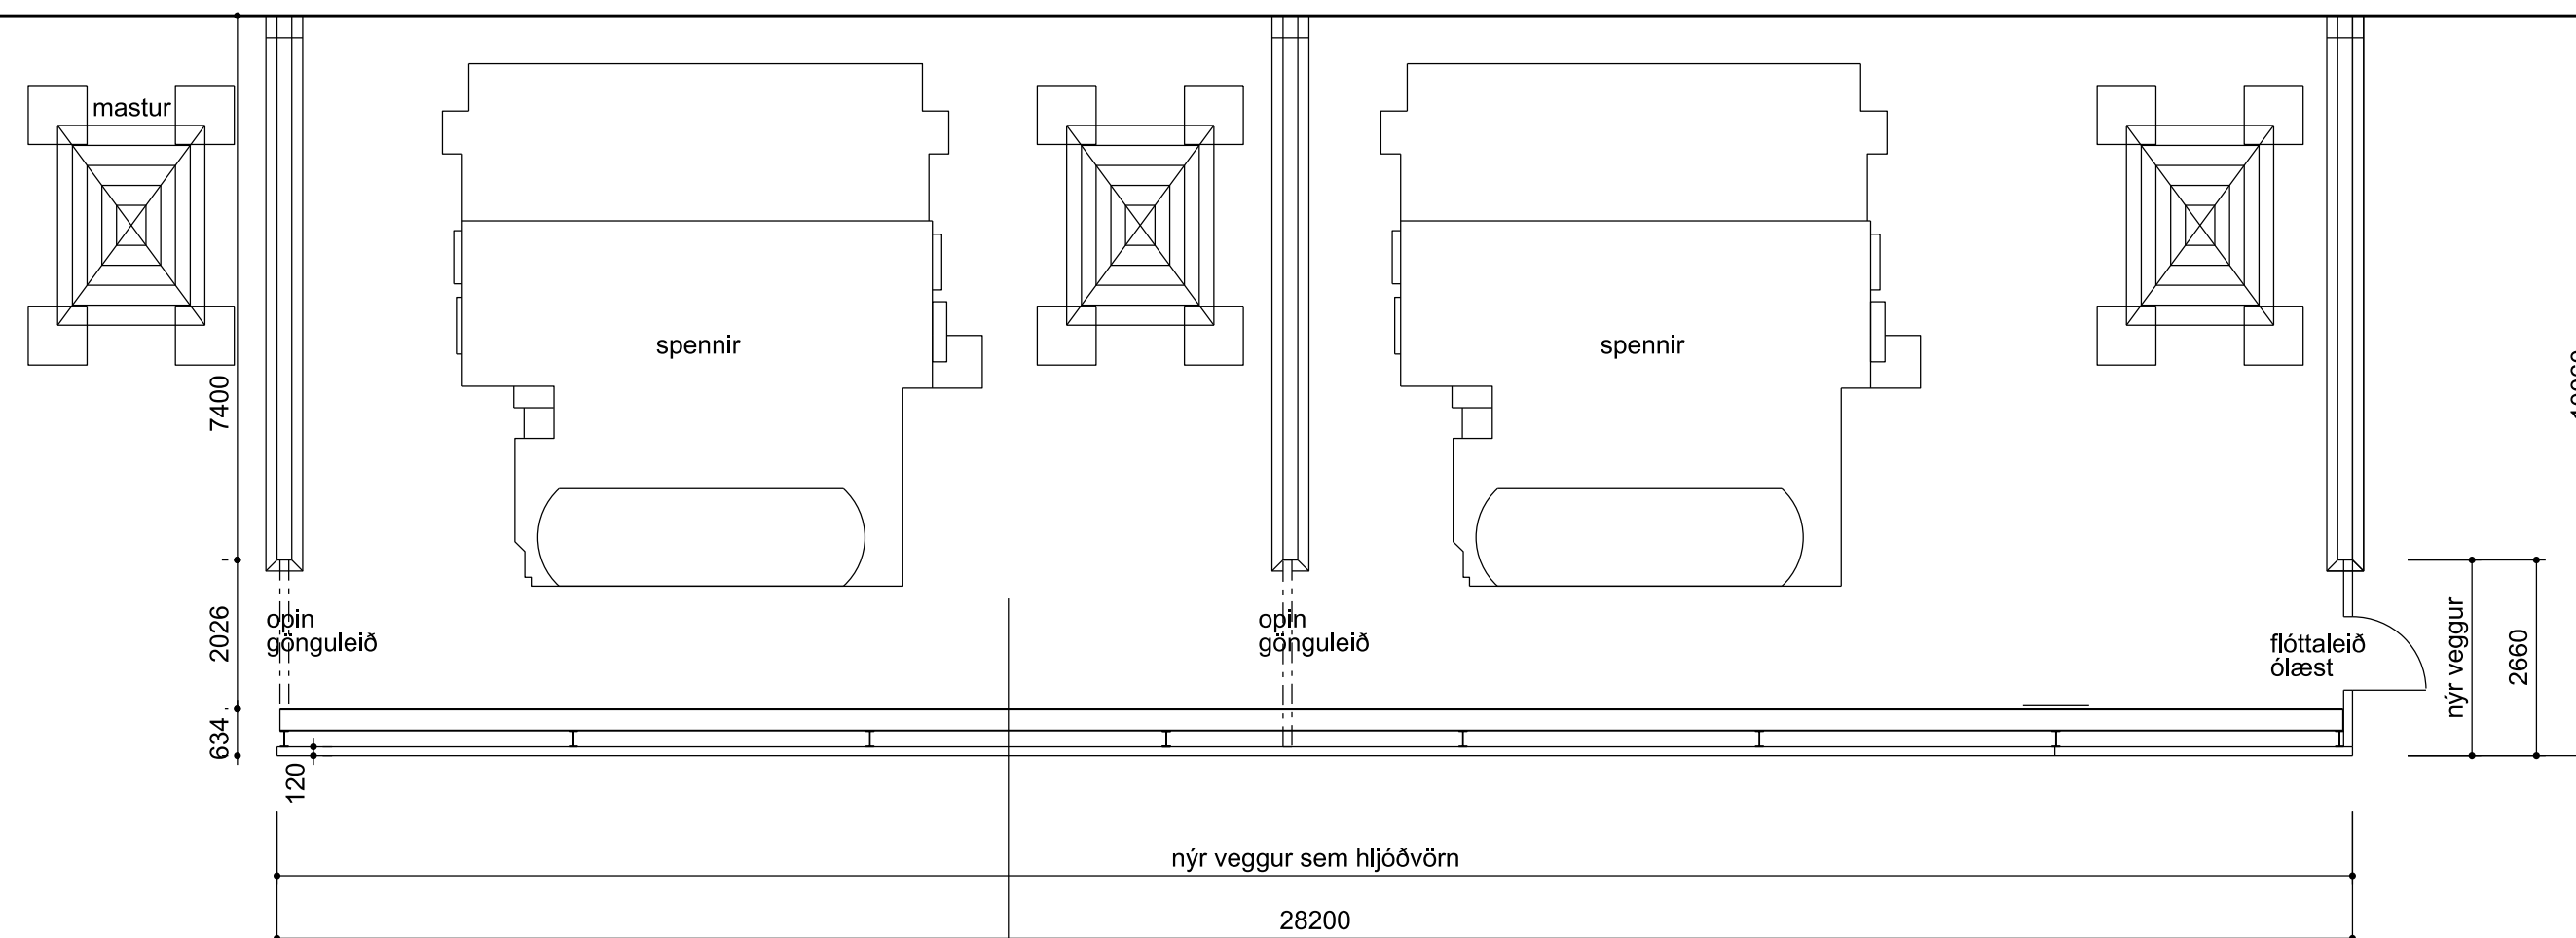

ÚTLITSMYND ÞAK 1:100

**Hamranes tengivirki**  
 Sótt er um að reisa skjólvegg, úr forsteyptum einingum með sléttri sjónsteypuáferð. Verður hann staðsettur fyrir framan núverandi spennu. Steinsteiptum blómakerum (með sömu úllitsáferð og veggurinn) verður komið fyrir undir veggnum með klifurgróði í þ.e. bergfléttu.

Upprunalega var tengivirkið hannað af Manfréd Vilhjálmssyni arkitekt. Byggingin er steinsteipt og eru langhliðar einangraðar að innan. Gallar eru úr timbri og klæddir með málmklæðningu. Vímetsgirðing er á lóaarmörkum.

Heildarstærð byggingarinnar  
 614,4 m<sup>2</sup>  
 3160,0 m<sup>2</sup>

Stærð lóðar  
 13.797,0 m<sup>2</sup>

Endurskoðun:	Dags:	Teikn. Yfir:
H:		
G:		
F:		
E:		
D:		
C:		
B:		
A:		

**HAMRANES TENGIVIRKI**  
 STADGREINIR 1400-1-52606300  
 VERKKAUPI: Landsnet  
 KENNITALA VERKKAUPA: 580804-2410

ADALTEIKNING NÚMÉR 1 AF 1

EFNI: AFSTÖÐUMYND, GRUNNMYND, SKURDMYND OG ÚTLIT  
 MÆLIKVARÐI: 1: 100  
 FRUMSTÆRD BLAÐS: A1  
 TEIKNAD: KMK VERKNR: 1530  
 YFIRFARI: RÓB TEIKN. NR: 101  
 DAGSETNING ÚTGÁFU: 14.09.2015 ENDURSK.:

**VA ARKITEKTAR**  
 borgartun 6  
 105 reykjavík  
 kt: 450400-3510  
 sími: 530 6990  
 fax: 530 6991  
 vaarkitektar@vaarkitektar.is  
 www.vaarkitektar.is

ÚTGEFANDI: Richard Ólafur Briem KT: 210850-4499

Teikning þessi er gefin út af undirritaðum fyrir hönd eignaða höfundar. VA Arkitektar ehf. Teikninguna má ekki afrita með neinum hætti, að hluta til eða í heild án skriflegs leyfis höfundar.