


ÚTLITSMYND AUSTUR 1:100

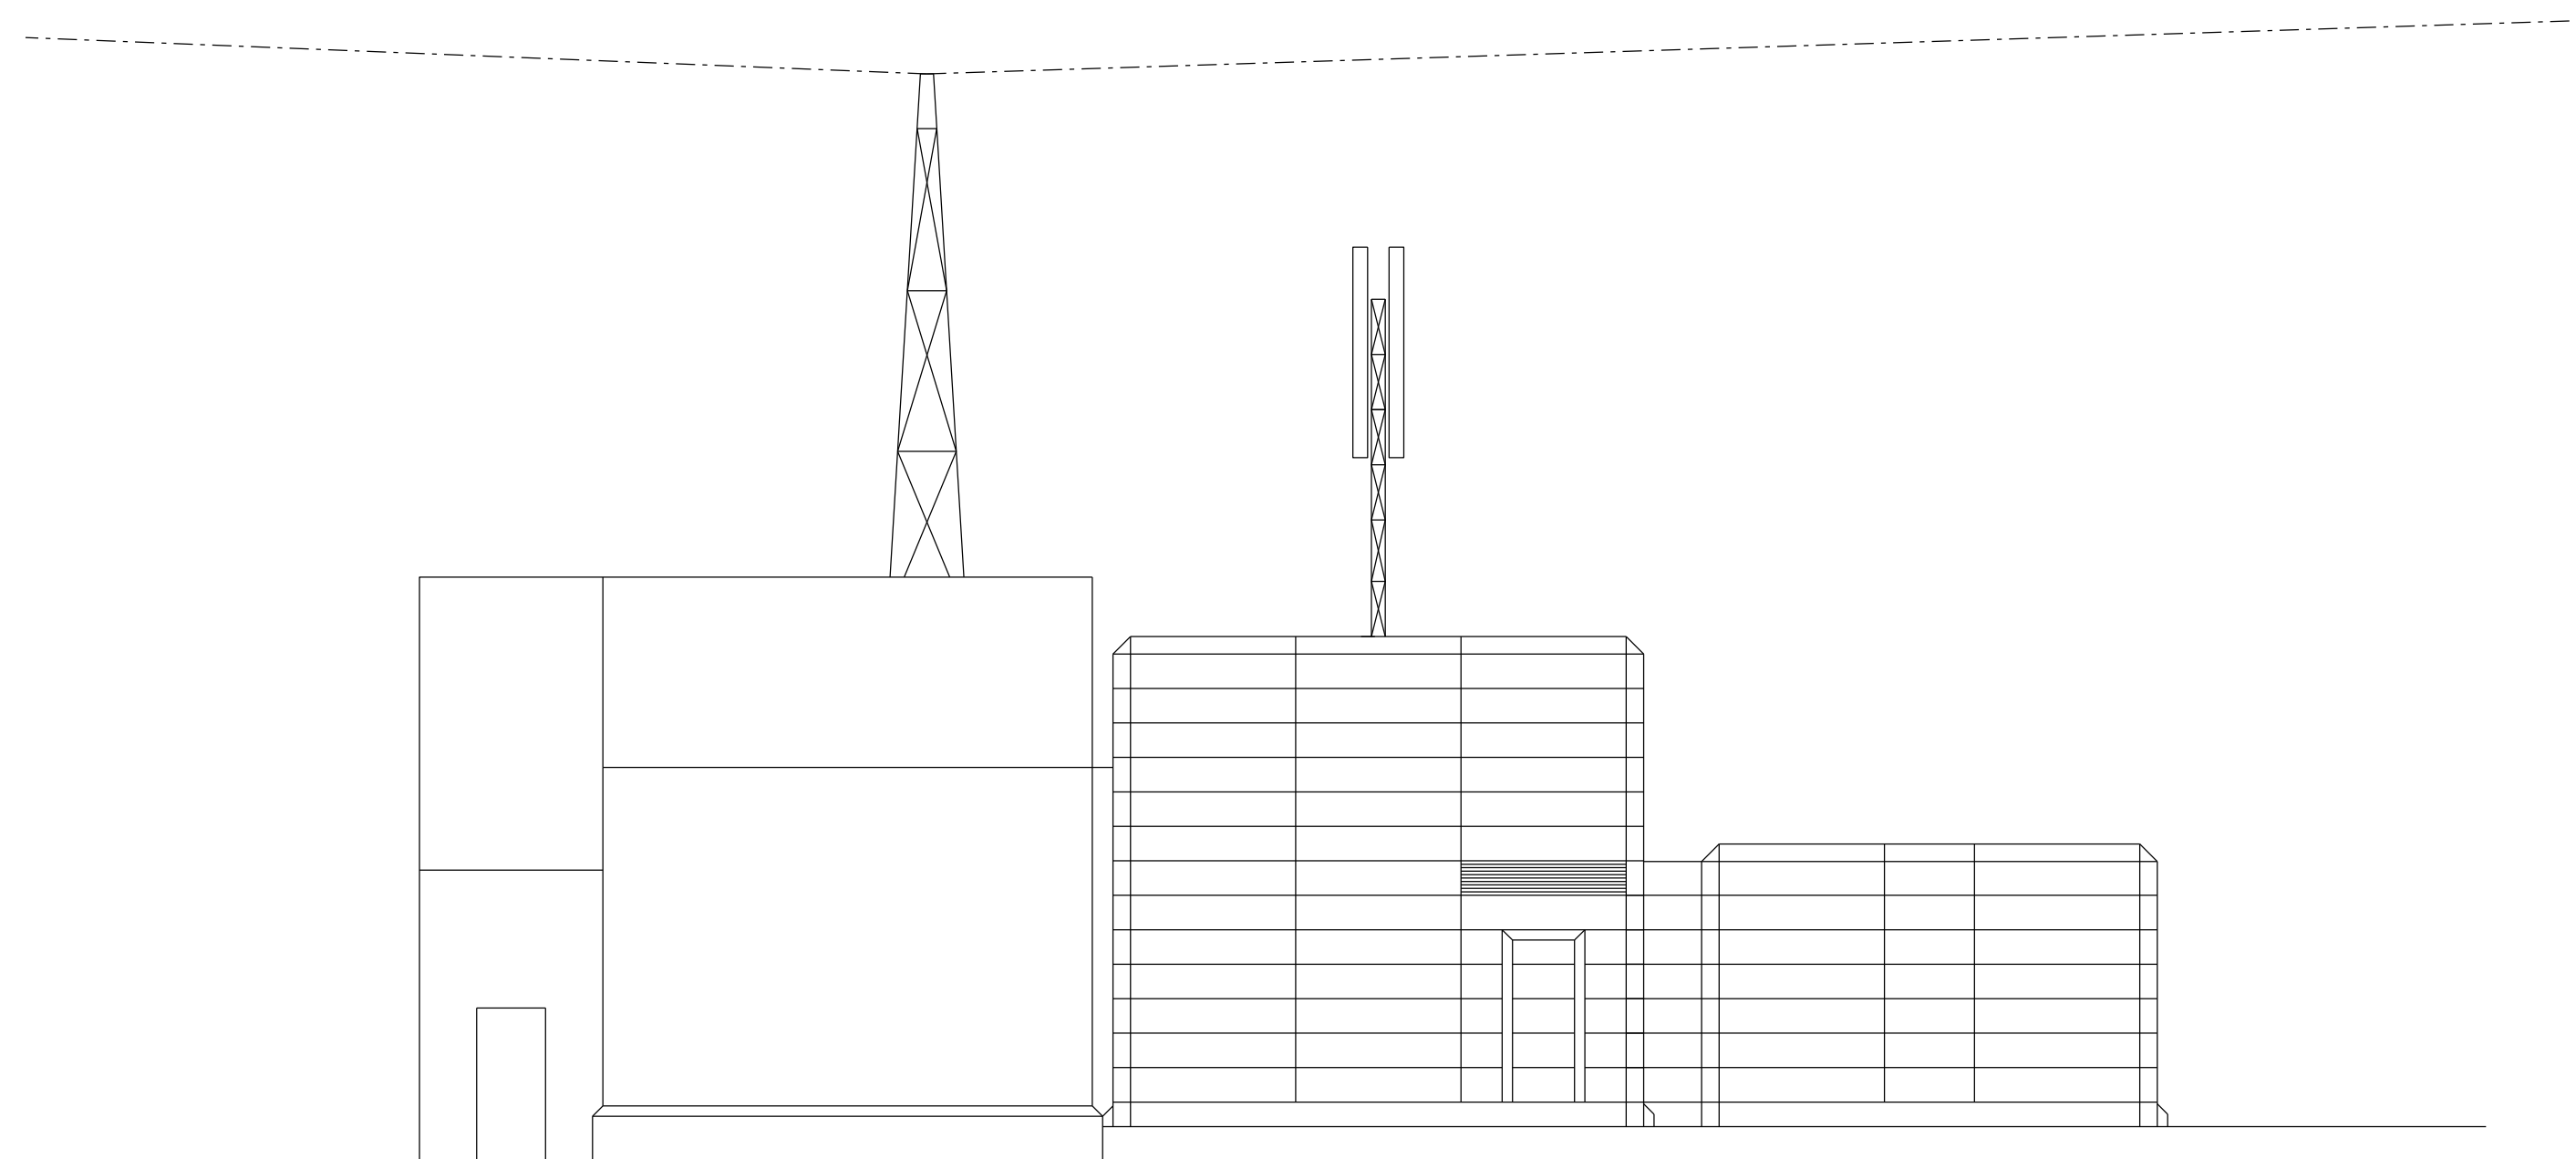

ÚTLITSMYND NORÐUR 1:100

Endurskoðun:	Dags:	Teikn. Yfir:
H:		
G:		
F:		
E:		
D:		
C:		
B:		
A:		

**HAMRANES  
TENGIVIRKI**

STADGREINIR: 1400-1-52606300

VERKKAUPI: Landsnet

KENNITALA VERKKAUPA: 580804-2410

ADALTEIKNING NÚMER 2 AF 2

EFNI: ÚTLIT

MÆLIKVARÐI: 1: 100

FRUMSTÆRD BLADS: A1

TEIKNAD: KMK VERKNR: 1530

YFIRFARIR: RÖB TEIKN. NR: 102

DAGSETNING ÚTGÁFU: 14.09.2015 ENDURSK.:

**VA ARKITEKTAR**

borgartun 6  
105 reykjavík  
tlf: 450400-3510  
sími: 530 6990  
fax: 530 6991

vaarkitektar@vaarkitektar.is  
www.vaarkitektar.is

ÚTGEFANDI: Richard Ólafur Briem KT: 210850-4499

Teikning þessi er gefin út af undirritaðum fyrir hönd eignaða höfundaréttar. VA Arkitektar ehf. Teikninguna má ekki afrita með neinum hætti, að hluta til eða í heild án skriflegs leyfis höfundar.