



YFIRLITSUPPRÁTTUR

- SKYRINGAR**
- Mörk skiptalagsvæðis
 - Kvöld um gróður
 - Opð svedd
 - Lög undir veðustöðum
 - Göngu stígar
 - Gátur
 - Eilastæði
 - Gróður manir
 - Lóðir
 - Lóðamörk
 - Byggingareitur
 - Burchin byggingalína
 - Nr. kóða
 - Stærð kóða
 - Mágúlflið á básetu almenningsvegna
- Allar lóðir eru B2 sjá skilmála

DEILISKIPULAG PETTA, SEM FENGID HEFUR MEÐFERÐ SKV. 25. GR. SKIPULAGS- OG BYGGINGAÐALGA NR.23/1997 VÆR SAMÞYKKT Í SKIPULAGS- OG BYGGINGAÐALGA NR.23/1997 AFRÁÐI HAÐNAFRJÁLÐARNA

ÞANNI: 18. DESEMBER 2008

F.H. SKIPULAGS OG BYGGINGAÐARNAÐS HAÐNAFRJÁLÐAR

DEILISKIPULAG PETTA ÖÐLADIST GILDI


ÞANNI: _____

SKIPULAGSSTOFNUN HEFUR FENGID ÞESSI GÖGN TIL YFIRFERÐAR Í SAMRÆMI VÍÐ LÖG NR. 73/1997

UMHVERFIS- OG TEKNISSÍÐ
HAÐNAFRJÁLÐAR 01.09. 05
ANNA SOFÍA KRISTJÁNSDÓTTIR ARK.
BREYTT 1. MARS 2006 1.24. AUGUST 2006



KVAÐI 1:2000

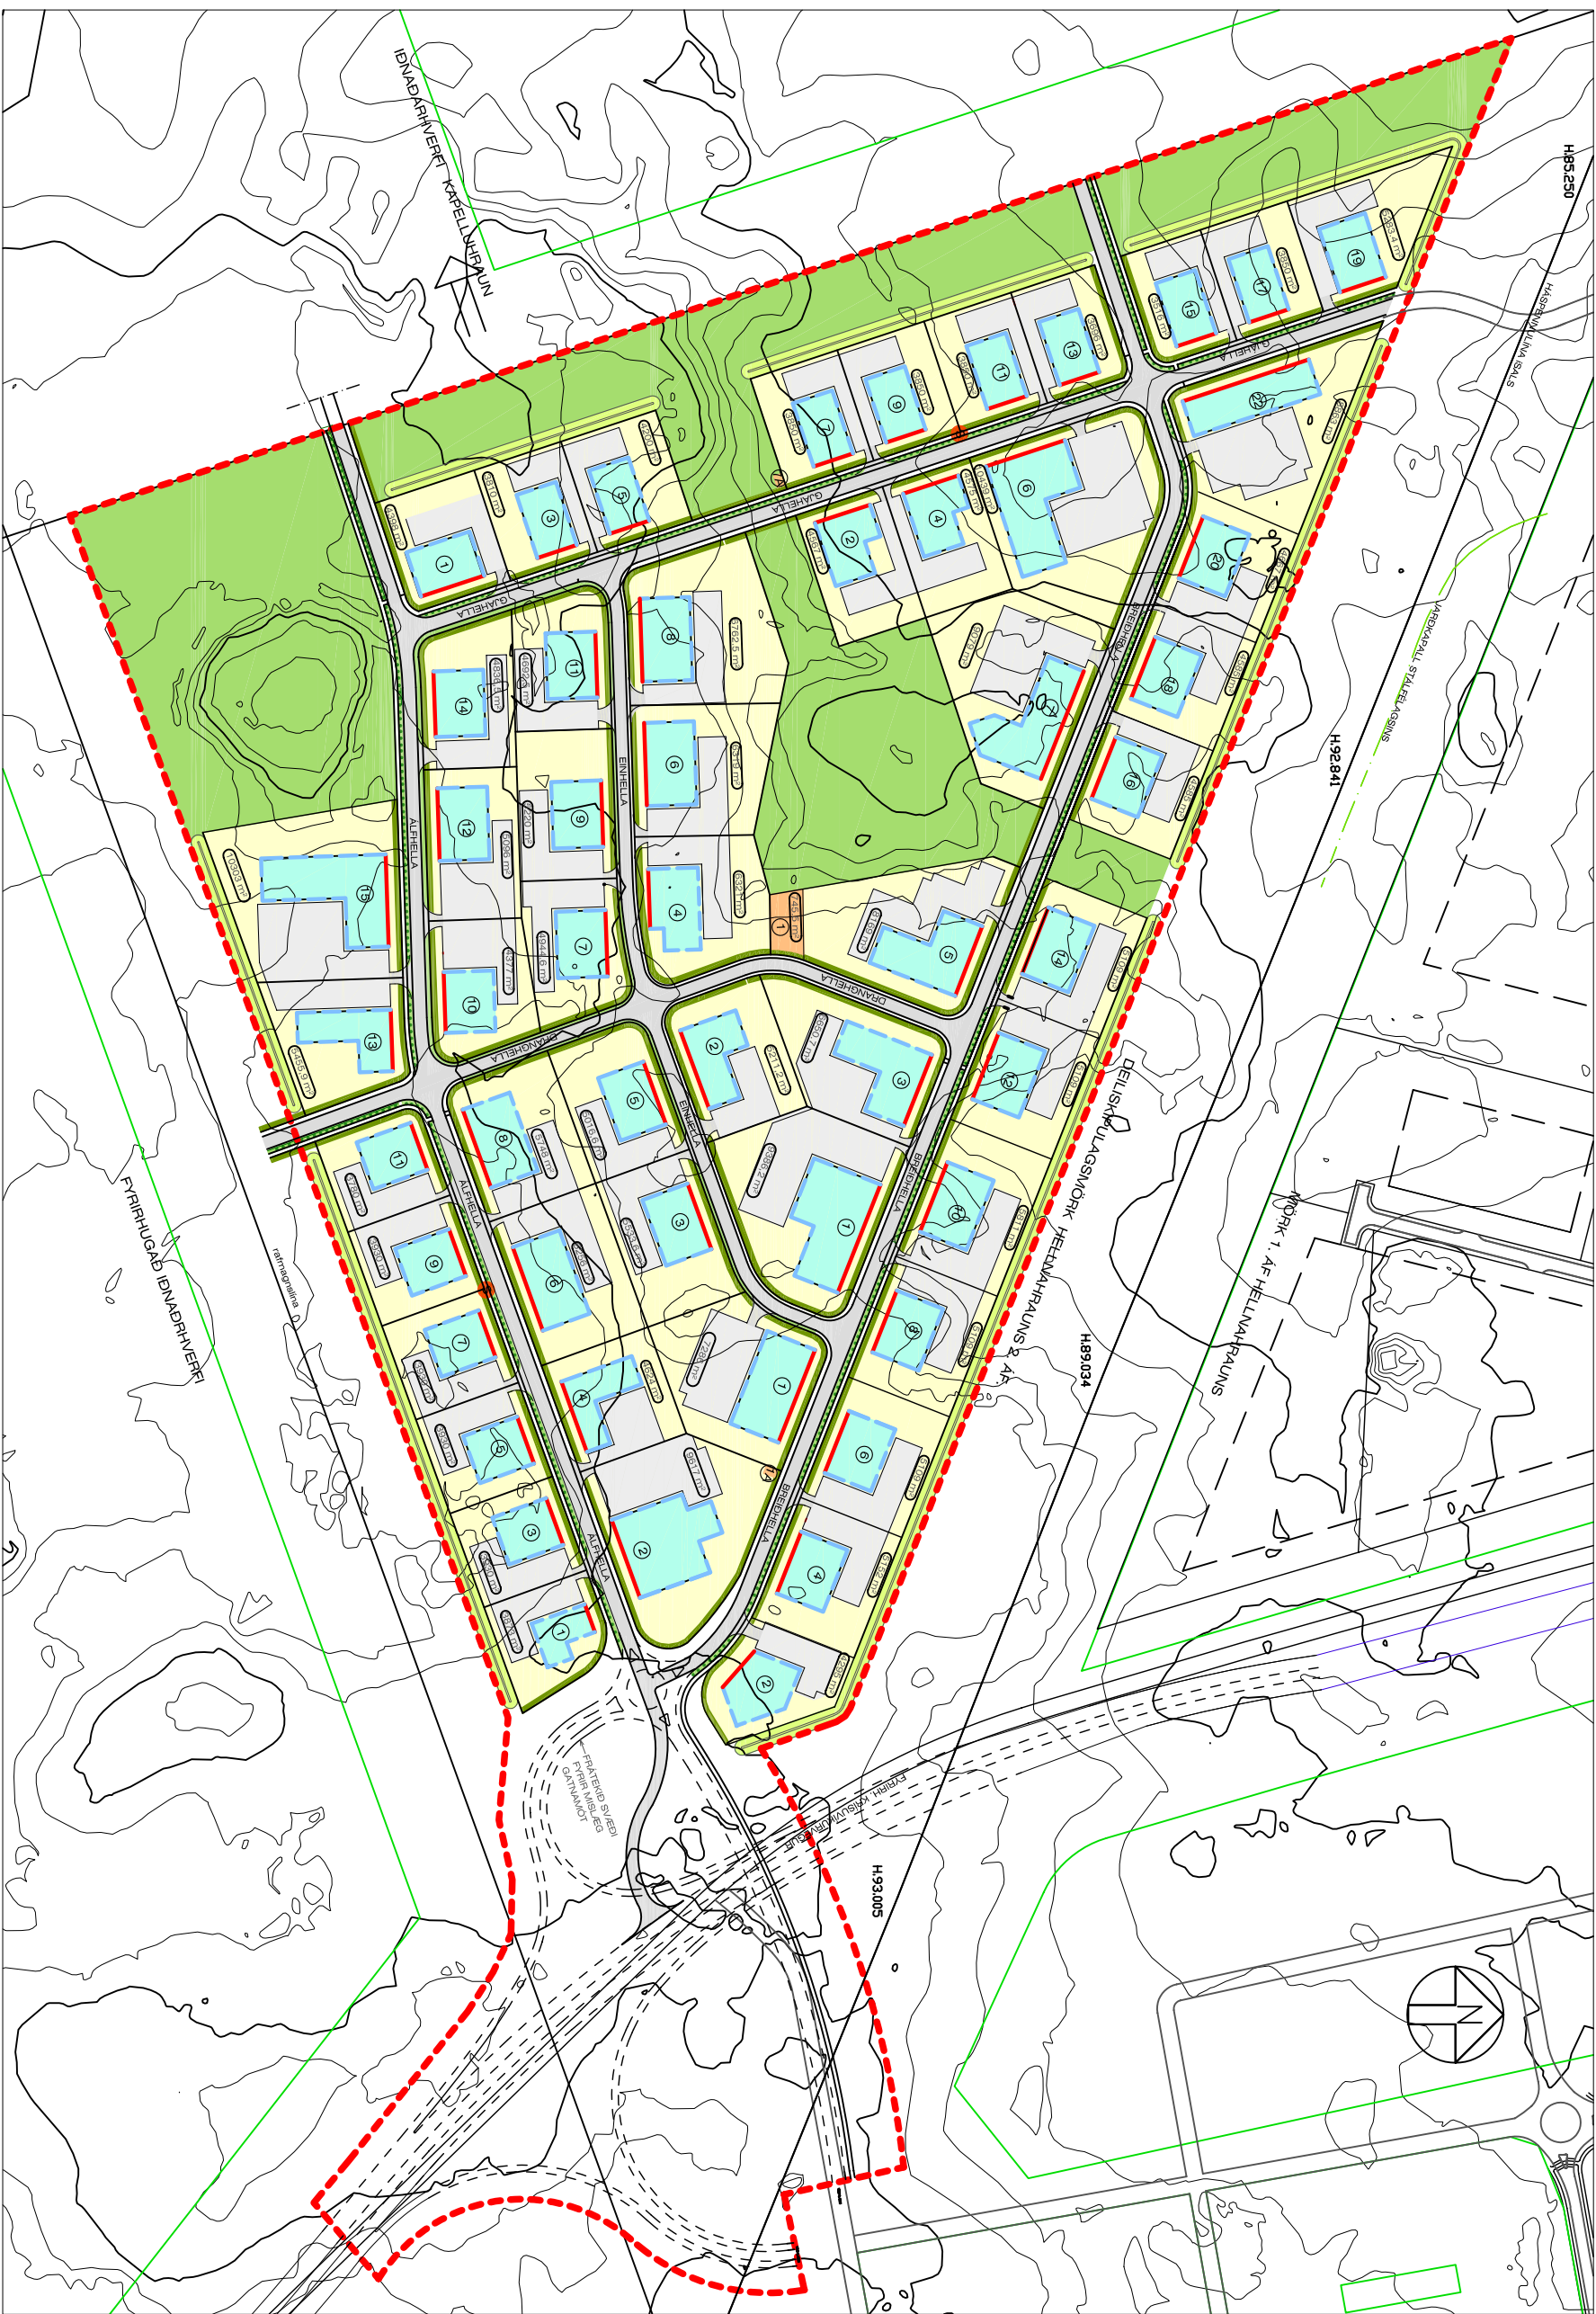

HELLNAHRAUN 2. ÁFANGI - DEILISKIPULAG