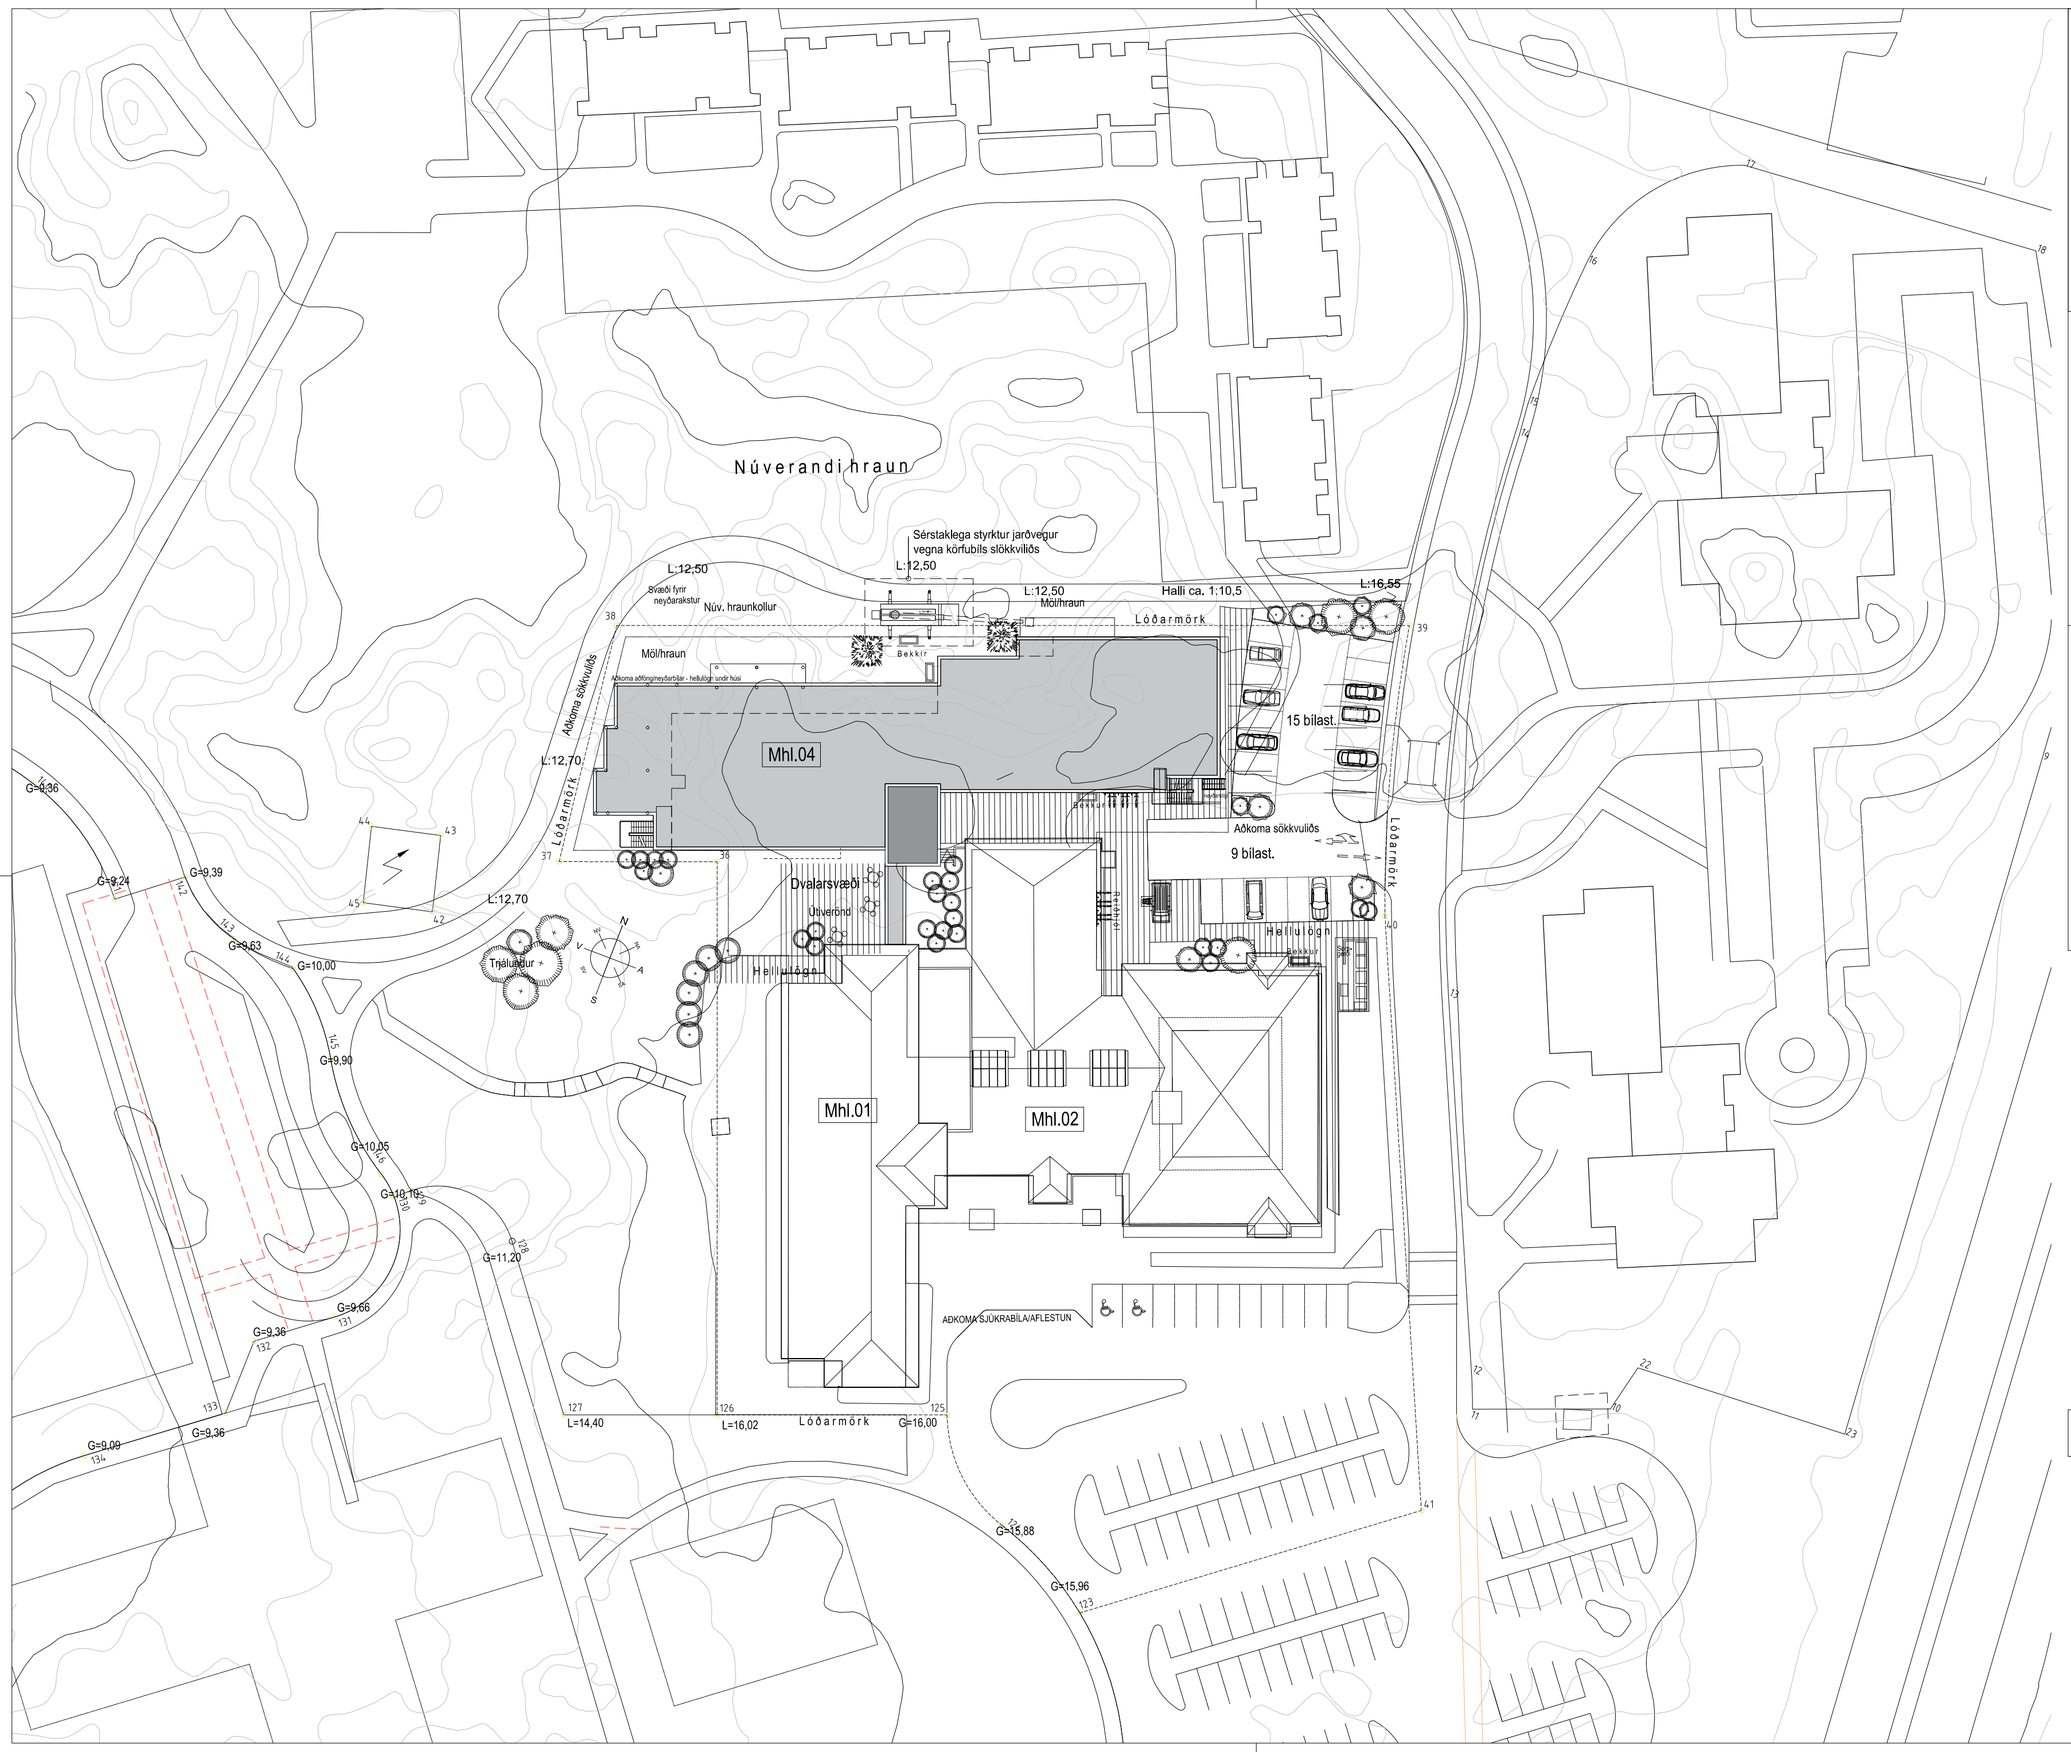

C:

B:

A:

BREYTINGAR: DAGS:

LYKILMYND:

VERKEFNI:

SÓLVANGUR NÝBYGGING

AFSTÖÐUMYND AF SÓLVANGSSVÆÐI

VERK:	**Solv 1720**		
KVARÐI:	1:500	TEIKNAÐ:	**JÞÞ**
DAGS:	**22.06.2017**	SKRÁ:	**Solv 1720 grunnur.dwg**

ÚTI **INNI**

A R K I T E K T A R

ÞINGHOLTSSTRÆTI 27 101 REYKJAVÍK
SÍMAR 5527660 & 5627660 FAX 5527661
NETFANG ui@ui.is
VEFFANG http://www.ui.is

BALDUR Ó. SVAVARSSON ARKITEKTAR FAÍ
120357-5149

JÓN ÞÓR ÞORVALDSSON ARKITEKTAR FAÍ
021256-7579

TEIKNINGANR: **A-000** BREYTING: