




Hafnarfjarðarbær
 Innk: 25.9.2017
 Malsnr: 1709735
 Mál: 521.1

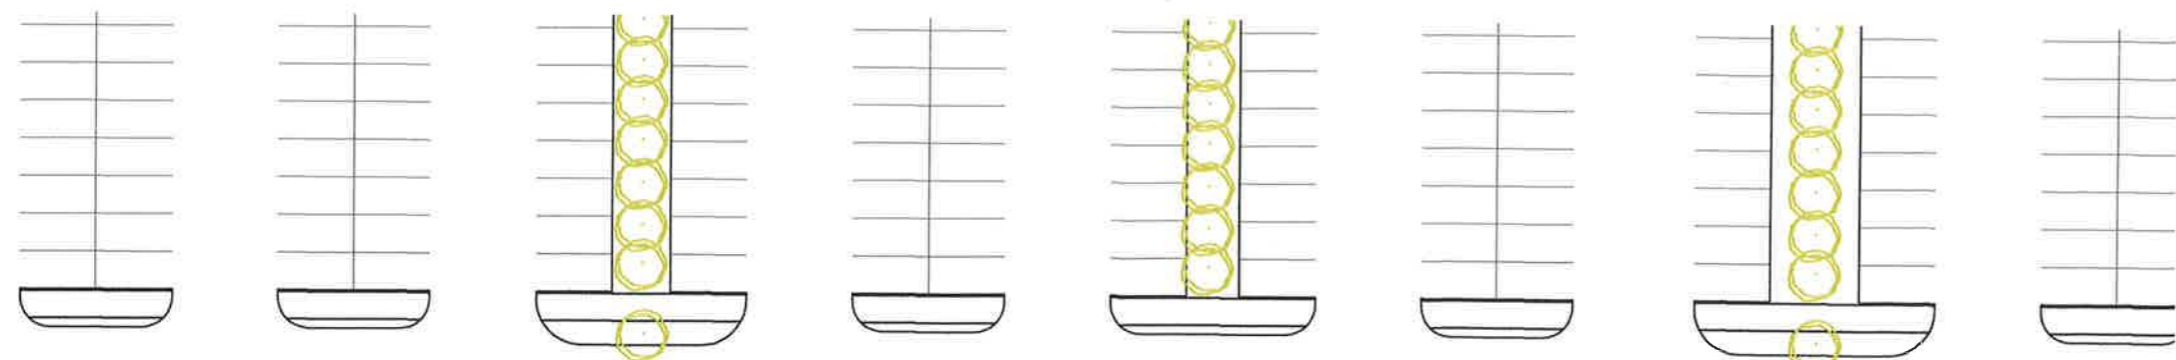

tjarnavellir

Tjarnavellir 5 - matvöruverslun
 Hluti bílastæða fyrir verslun staðsett innan lóðar ásamt því að bílastæði almenn norðan megin, eru nýtt.

Framhlið verslunar snúið að Ásbraut til að efla ásynd á mannvirki frá þeirri götu. Staðsetning á inngangi er nær Ásbraut, 28 stæðum er komið fyrir innan lóðar, að og við inngang í verslun.

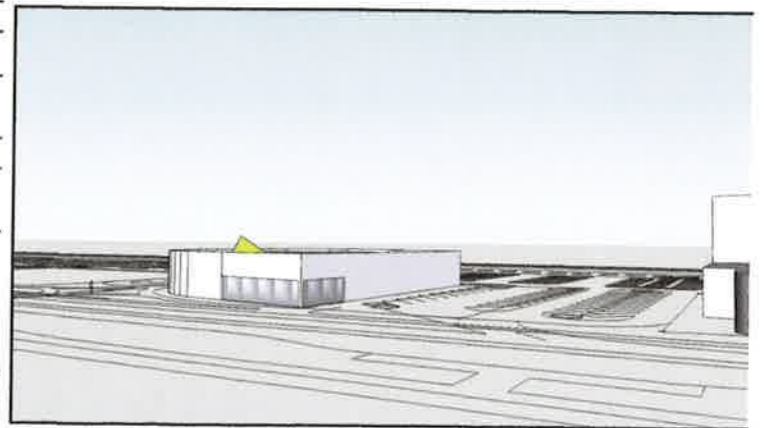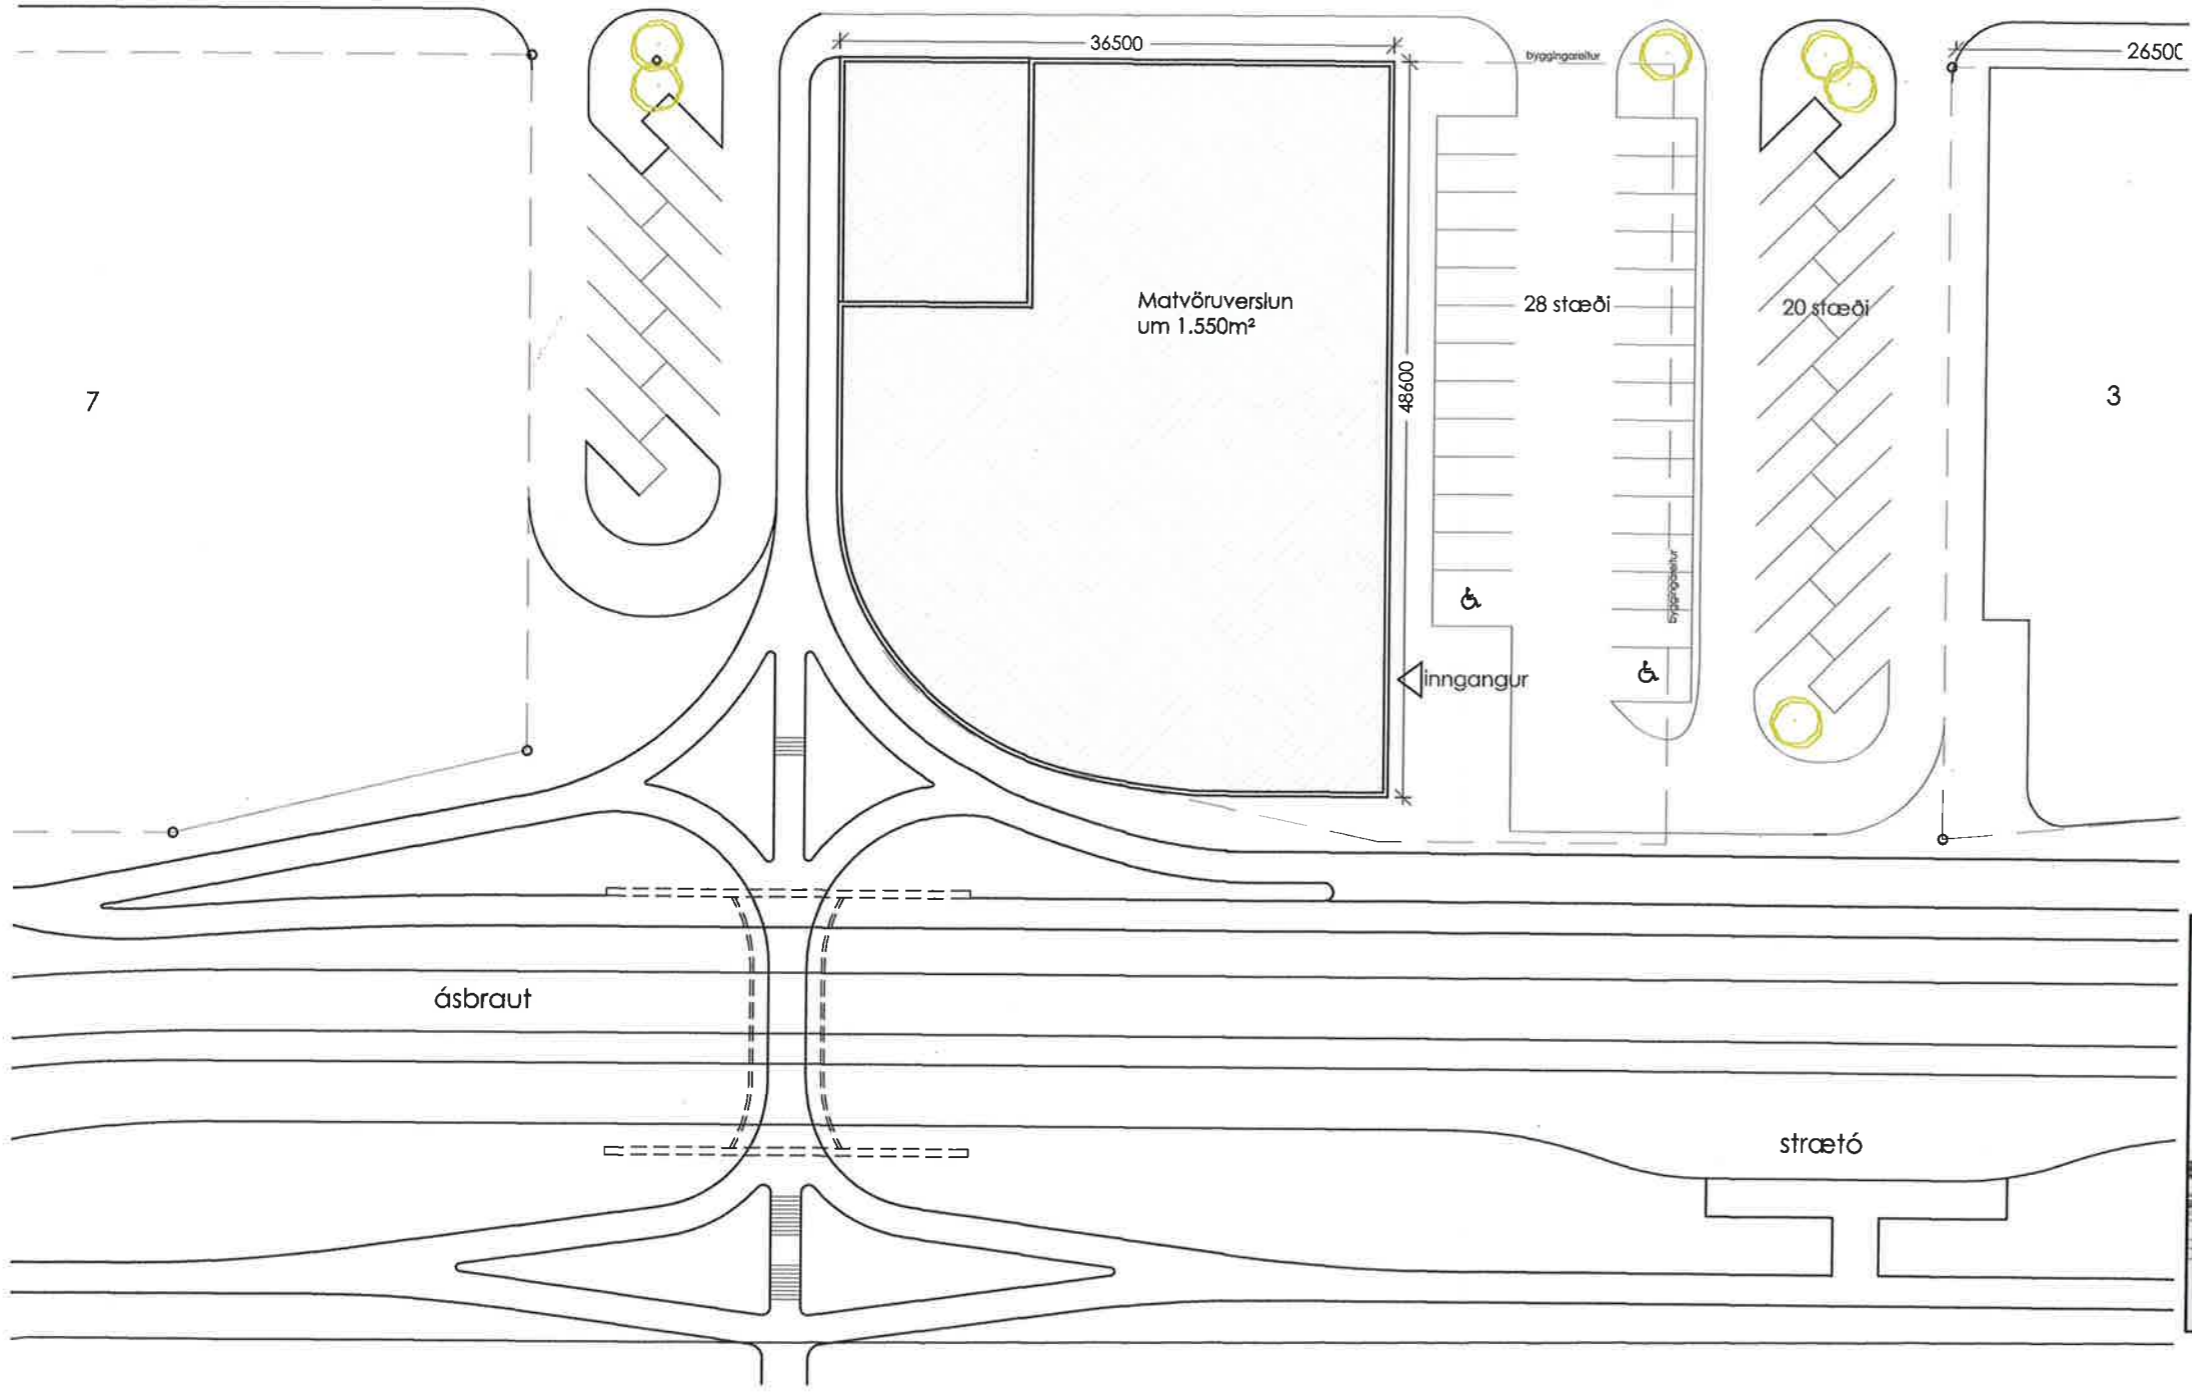

3D skissa - ásynd á framhlið verslunar - teikning í vinnslu