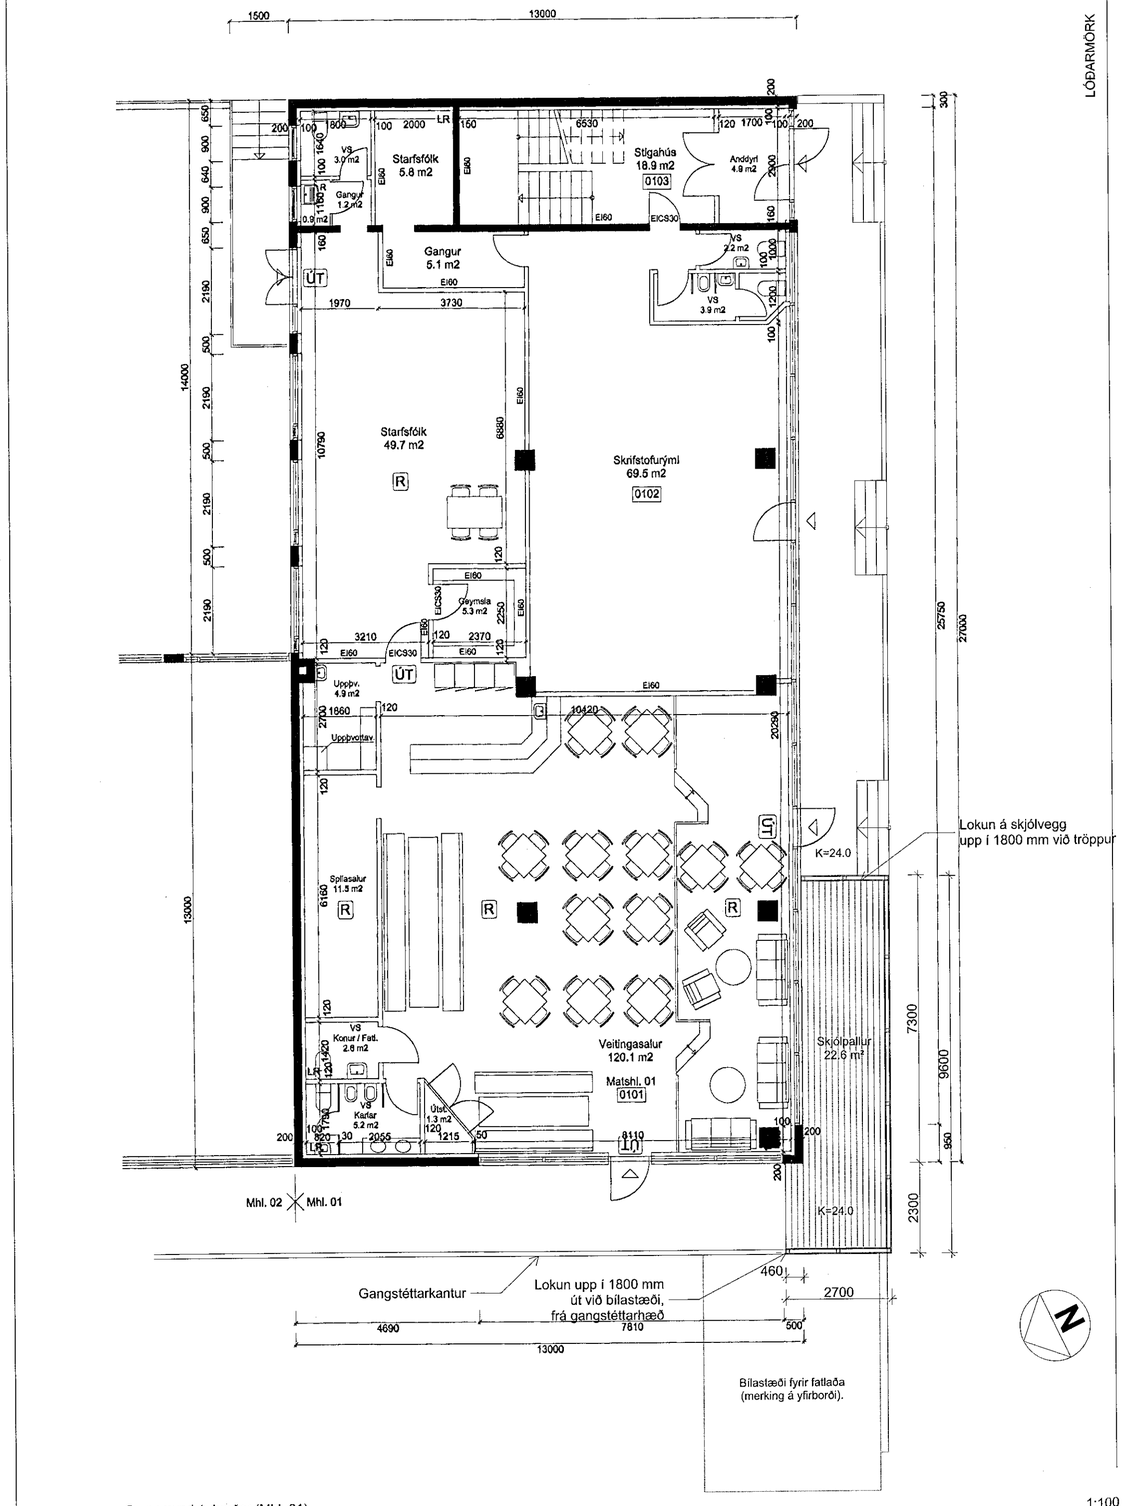

Grunnmynd 1. hæðar (Mhl. 01) 1:100

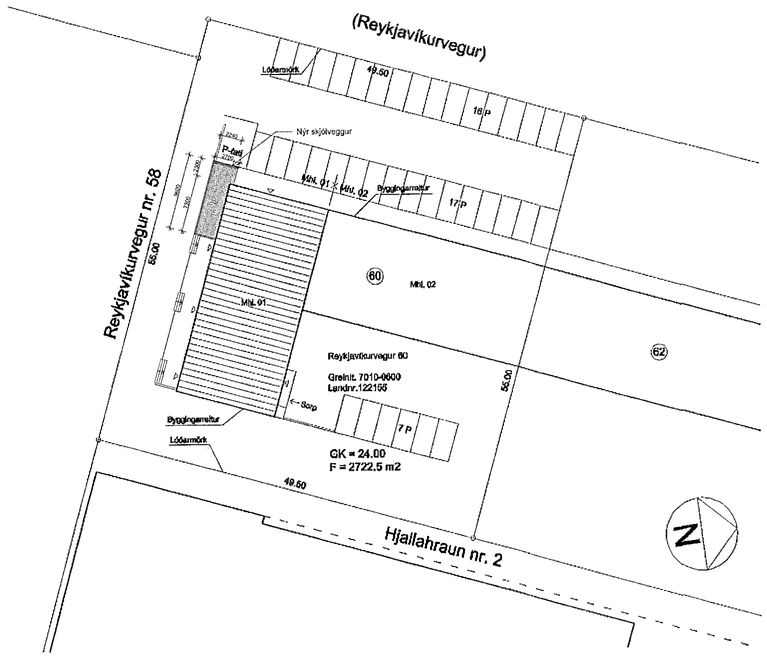

Afstöðumynd 1:500

BYGGINGARLÝSING:

Sótt er um að byggja timburpall með 1.8 M. háum skjólvegg. Skjólveggirnir eru byggðir upp með timburgrind sem klædd er með 75 mm. borðum sem máluð eru grá. Lokun er á skjólvegg gagnvart gangstétt suðvestan megin og gagnvart bílastæðum norðvestan megin.

Fastanúmer: 207-8640
Matshluti: 01
Landnúmer: 122155

apparat
Björgvin Snæbjörnsson arkitekt FAÍ
270664-5989
ÁRMÚLI 24 PÓSTHÓLF 8127 108 REYKJAVÍK
SÍMI: 561 2680 APPARAT@APPARAT.S

Verkefni
Ölstofan, Reykjavíkurvegi 60
220 Hafnarfirði

Teikning
Skjólpallur Grunnmynd

Athugasemdir

Teiknað:	Dags.
H.G.	30.11.2017
Hannað	Yfirfarið
H.G.	BS

Mælikvarði:
1:100

Teikninúmer
1.01.01

Útgáfa