


Breyting á deliskipulagi: "Skarðshlíð. 1. áfangi"

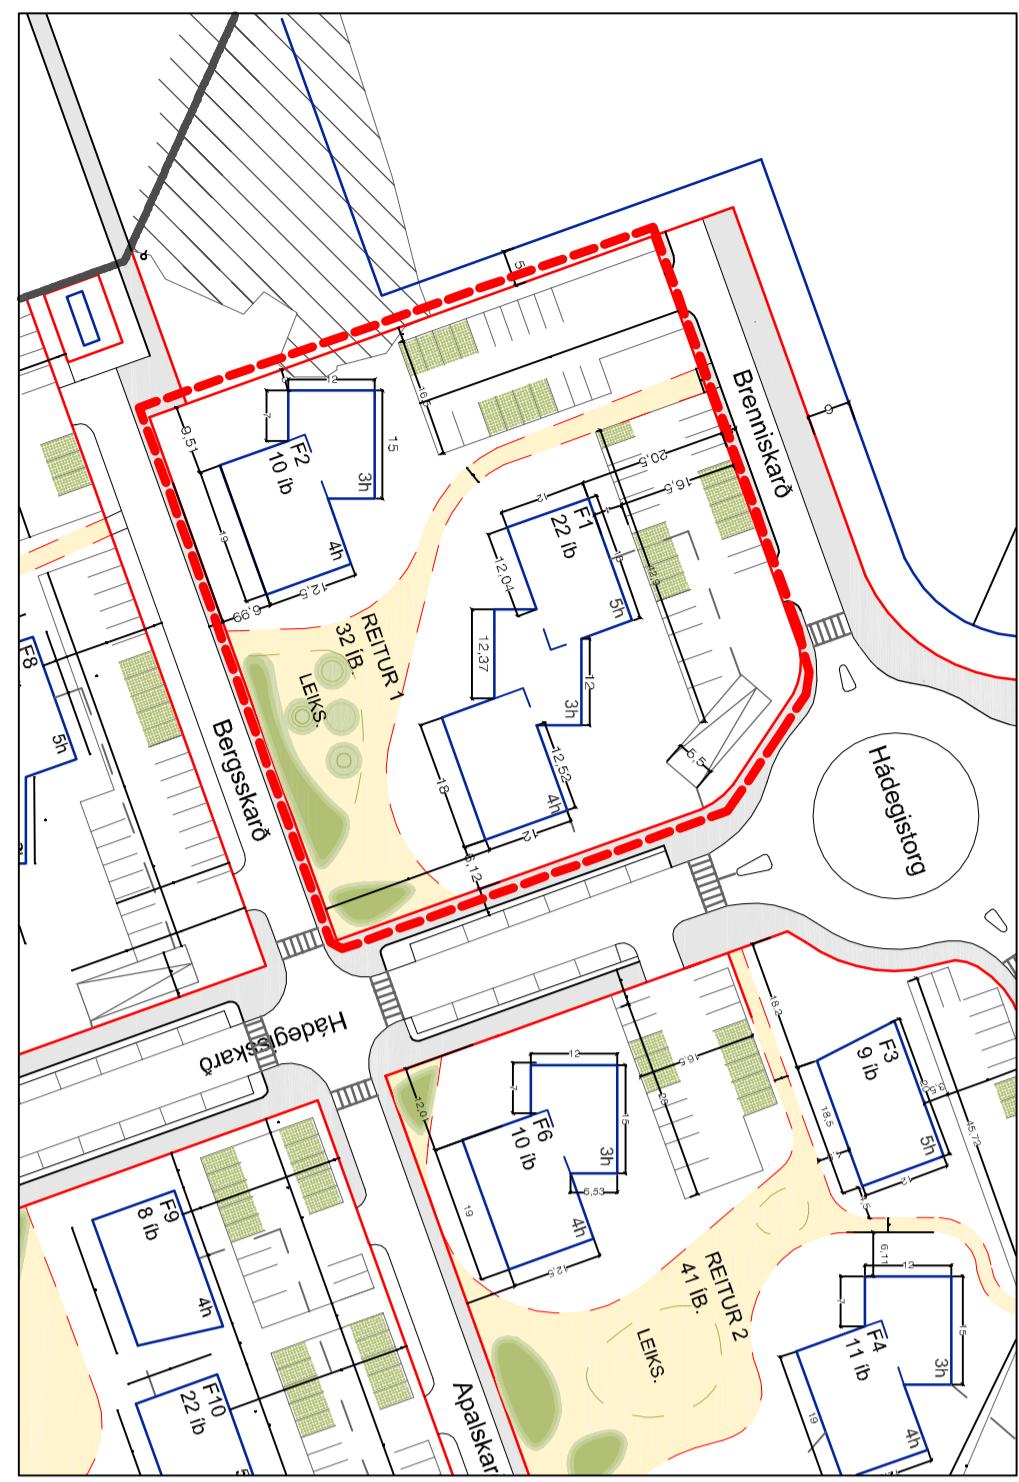

Gildandi deliskipulag.


Brenniskarð. 1 - 3

Mkv. 1:1000

Tillaga að breyting á deliskipulag.

Brenniskarð. 1 - 3


Mkv. 1:1000

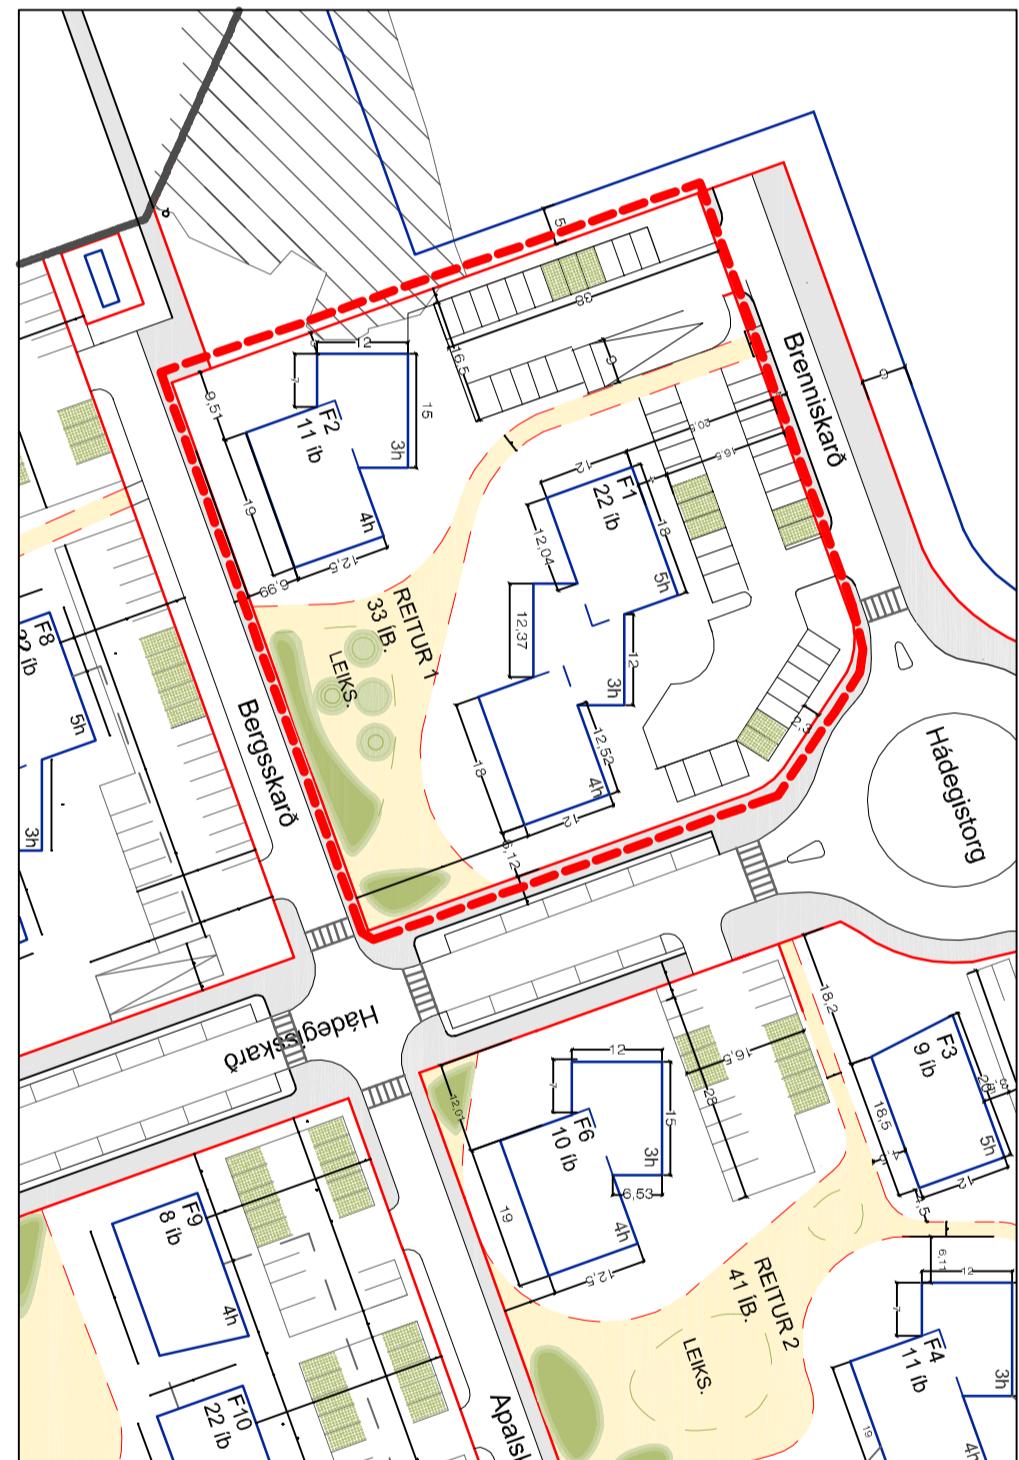

Tillaga að breyting á deliskipulag.

Brenniskarð. 1 - 3

Mkv. 1:1000

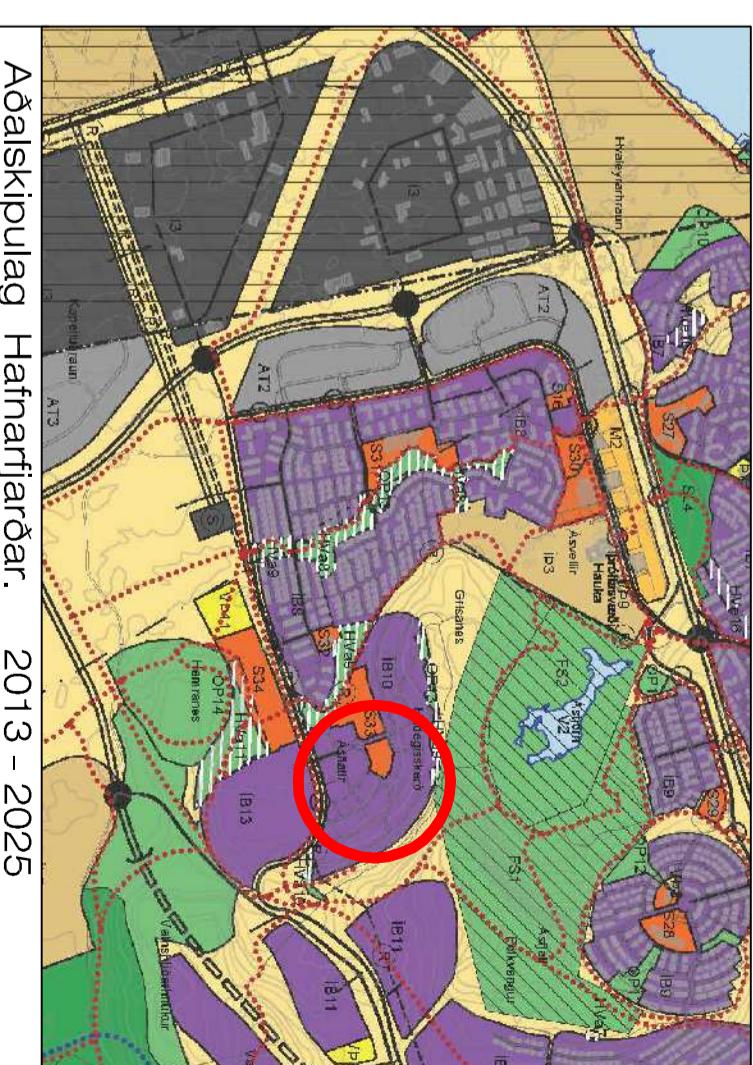

Aðalskipulag Hafnarfjörðar. 2013 - 2025

SKÝRINGAR

	Mörk skípulagsvæðis
	Lóðamarki
	Lundbyggð
	Bundin byggingallina
	Byggingaretur
	Byggingaretur neðanjörðar
	Bilagseymslu
	Gröðum manir
	Kvöð um trjágrund
	Spennistöð HS
	Kvöð um gróðurnelli
	Kvöð um gróðurnelli
	Sæfjöldmar
	Strand líðha
	Tegund bygginga
	Fjöldi búa
	Húsnumar

Samkvæmt skipulagsskilum fyrir "Skarðshlíð 1. áfangi" og dagsettur eru 30.-04-2013

Kaflai 5.3 Reitir 1 fyrir löðina Brenniskarð 1 - 3

Á reit 1 eru tvö fjölbýlisnú merkt F1 og F2. Hvoru þeirra fylgir serlöð en að öðru leiti telst löðin sameigin eigenda beggja násumna. Sameiginlegu löðinni og þeim kostnaði sem frá henni mun staða skal skipta með tilganginum af rúmmáli fjöleignárunnar og mun sú skipting ligga fyrir þeirrar eignarskipuprifrysing hefur verið gerð. Neðanjarðar er gert ráð fyrir bilakjallara fyrir F1.

GILDANDI SKILMÁLAR:

Fjöleignahús 3 - 5 hæða, með allt að 22 íbúðum. Hjóla og vagnageymsla skal vera á fyrstu hæð og aðgengi skal vera út í garð frá stigahúsi.

Eftir og litir.: Yfirborðsfragangur fjölbýlisnúss F1 skal vera mür, finþussaður og málauður í oláu hvit slétt, læst löðrett málmklaðin. Ef umnið er með læsta klæðingu skal nota hana einnig á þak.

Fjöleignahús F1

Fjöleignahús 3 - 5 hæða, með allt að 22 íbúðum. Hjóla og vagnageymsla skal vera á fyrstu hæð og aðgengi skal vera út í garð frá stigahúsi.

Eftir og litir.: Yfirborðsfragangur fjölbýlisnúss F1 skal vera mür, finþussaður og málauður í hvit slétt, læst löðrett málmklaðin. Ef umnið er með læsta klæðingu skal nota hana einnig á þak.

Fjöleignahús F2

Fjöleignahús F2 er þjárf til fjölar hæðir, með allt að 10 íbúðum. Hjóla og vagnageymsla skal vera á fyrstu hæð og aðgengi skal vera út í garð frá stigahúsi.

Eftir og litir.: Yfirborðsfragangur fjölbýlisnúss F2 skal vera mür, finþussaður og málauður í bláu eða slétt, læst löðrett zink eða á klæðingu í Ral-7011 eða samþærilegum lit. Notast skal við sömu klæðingu á útvaggi og á þaki, ef umnið er með læsta klæðingu.

Að öðru leiti gilda skilmálar sem dagsettur eru 30.-04.-2013

Deliskipulagsbreying þessi sem hefur meðferð í samræmi við ákvæði 43. gr. skípulagslada. nr. 123 / 2010 var samþykkt í tilgangan verður auglýst frá _____ 2016 til _____ 2018 með athugasemdu til _____ 2016

Auglýsing um glíðstöku deliskipulagsins verður birt í B - dæld stjórnartíðinda þann _____ 2018

Eftir og litir.: Yfirborðsfragangur fjölbýlisnúss F2 skal vera mür, finþussaður og málauður í bláu eða slétt, læst löðrett zink eða á klæðingu í Ral-7011 eða samþærilegum lit. Notast skal við sömu klæðingu á útvaggi og á þaki, ef umnið er með læsta klæðingu.

Að öðru leiti gilda skilmálar sem dagsettur eru 30.-04.-2013

Brenniskarð 1 - 3 Hafnarfjörði. Deliskipulagsbreying.



JÓN GUÐMUNDSSON

ARKITEKT

VINNUSTOFA

SUDURLANDSBRAUT 16

REYKJAVÍK

SÍMI 552 5055

KT. 310551

3289

jon-ark@islandia.is

VERK NR. 360

DAGS. 19. - 9. - 2018

MÁL.

BREYTT.