




Afstöðumynd Mkv. 1:1000

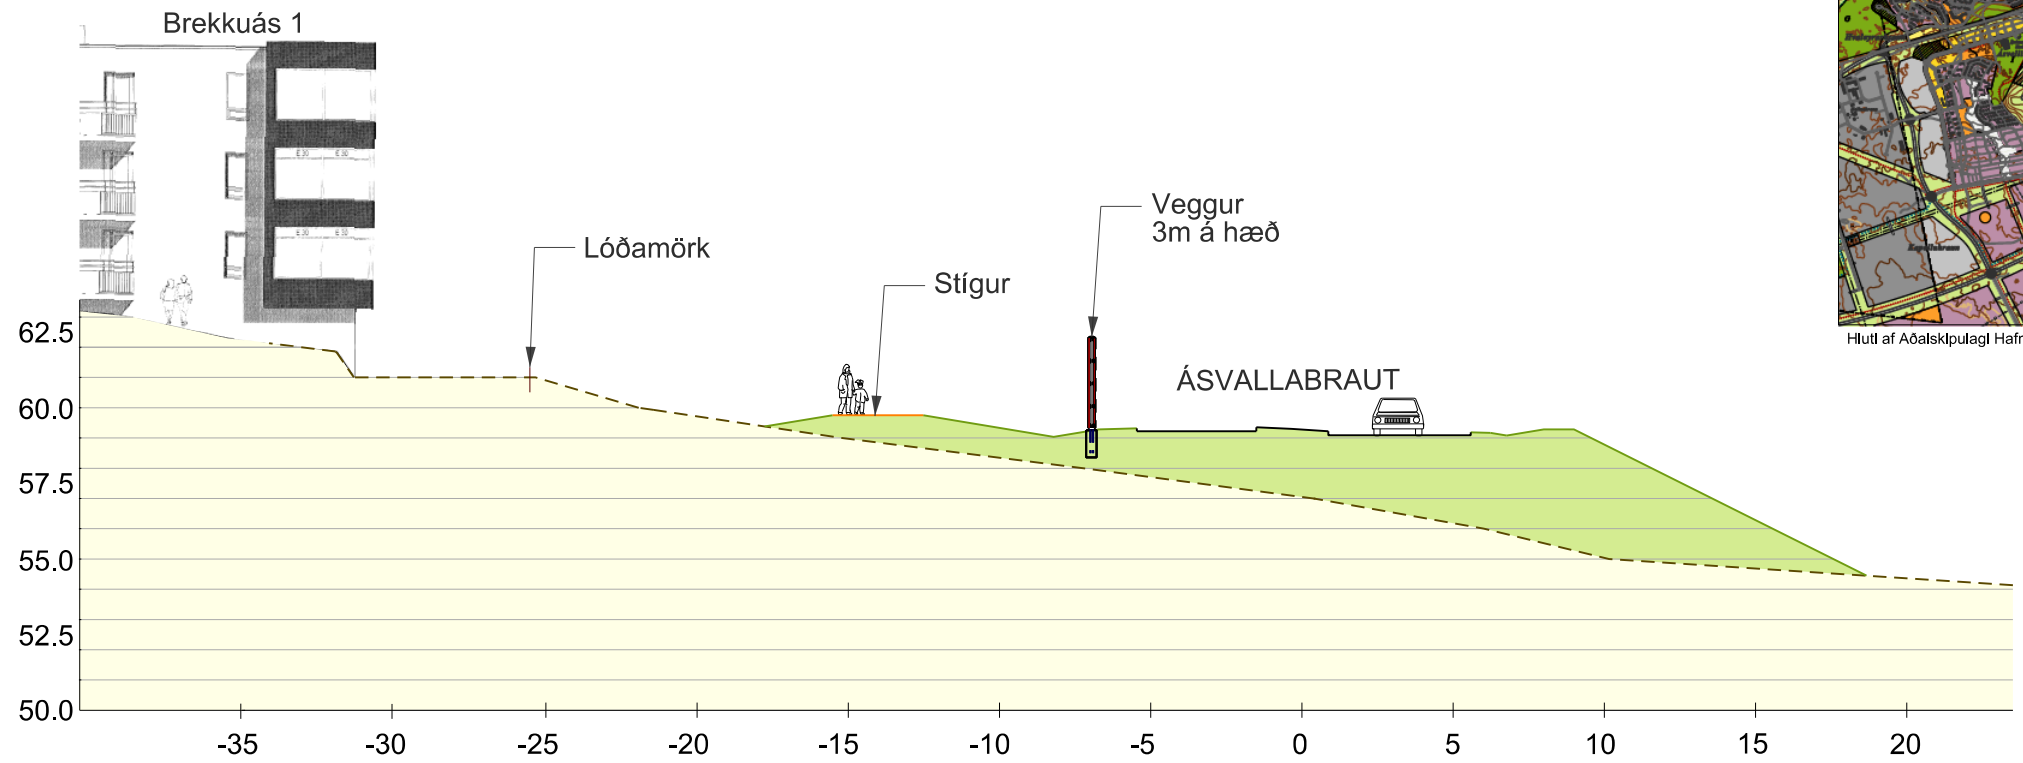


Snið A-A' Mkv. 1:250

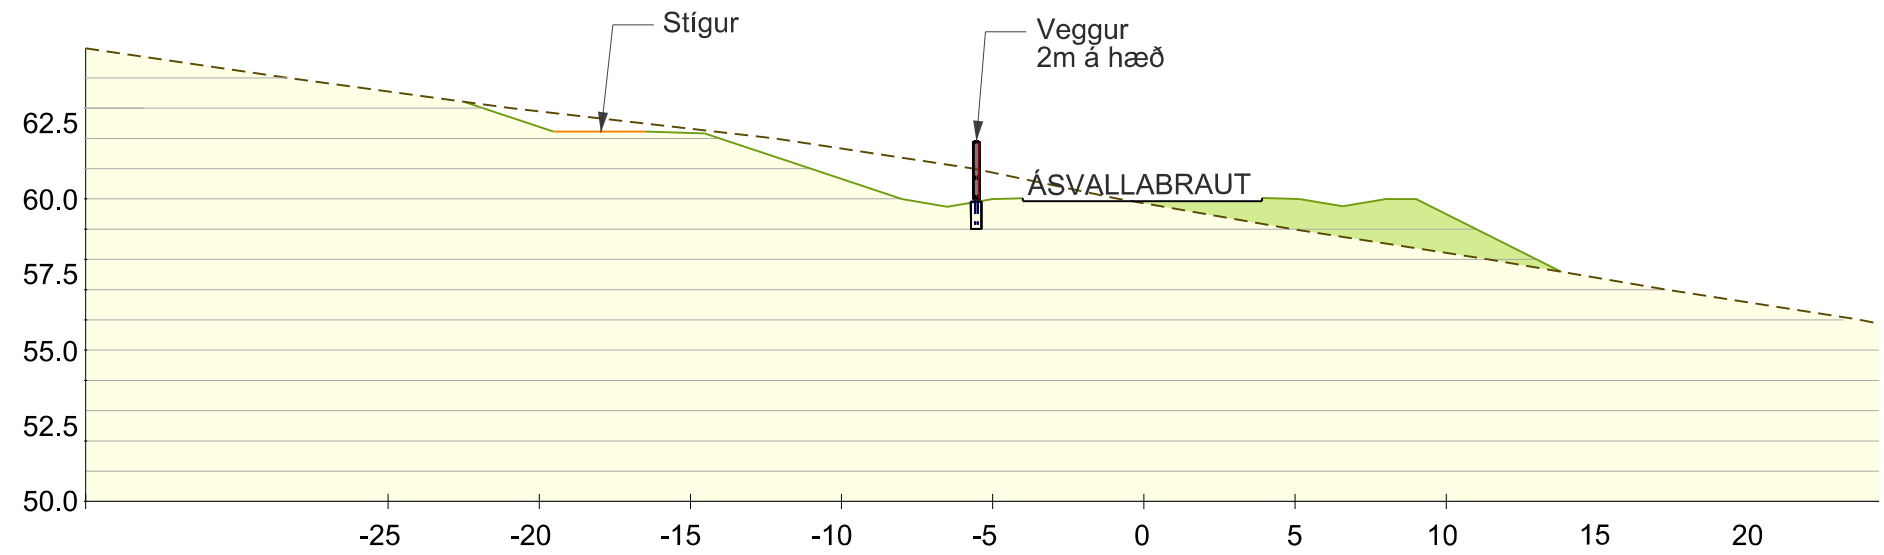

Snið A-A' Mkv. 1:250

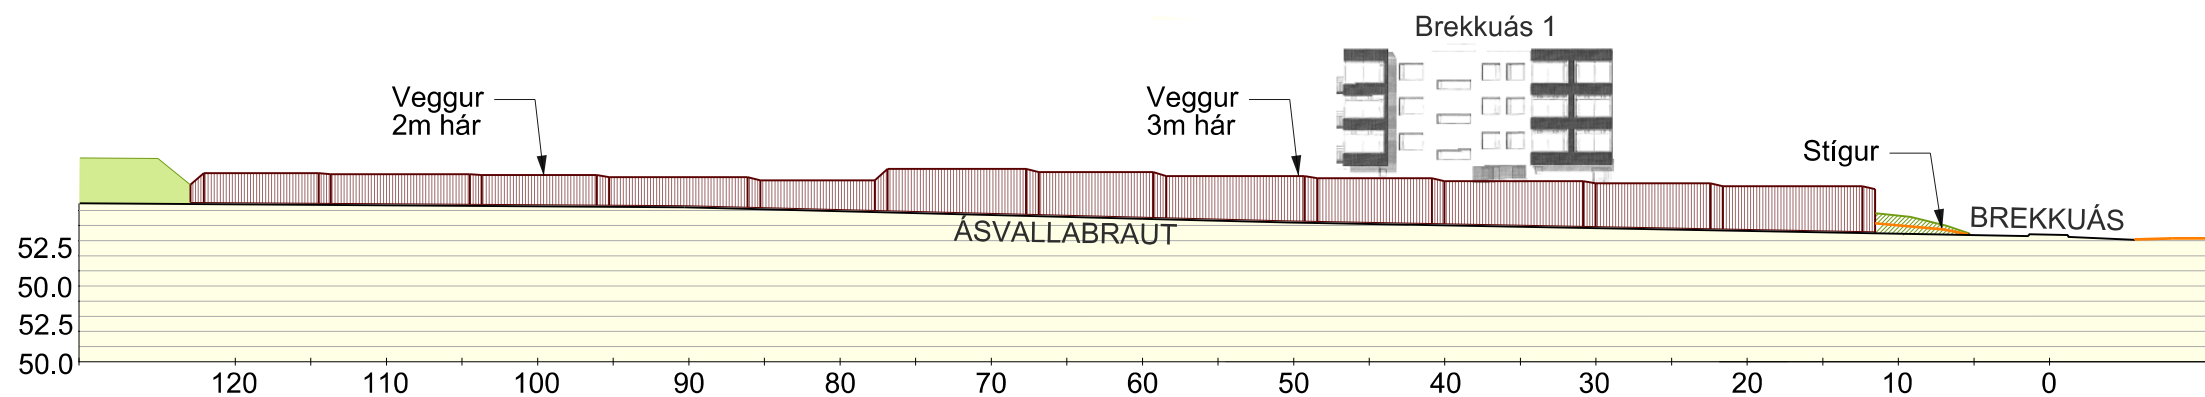

Snið C-C' Mkv. 1:500

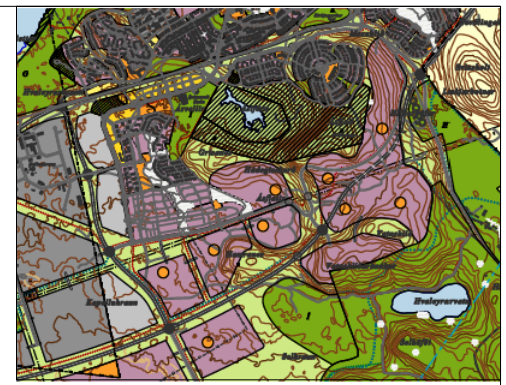

Hluti af Aðalskipulagi Hafnarfjarðar 2005 - 2025

Í VINNSLU

BR. DAGS. BREYTING REKN. TEKN.

 HAFNARFJARÐARBÆR
FRAMVEGDAGVEIÐ - NORDURHÉLLU 2

 LANDMÓTUN • HAFNARBORG 12 - 200 KÓPAVOGUR • Sími 575 5300 • Fax: 554 5360 • Netfang: landmotur@landmotur.is

ÁSVALLARBRAUT
DEILISKIPULAG - HLJÓDVEGGUR

SKÝRINGARMYND

SKIPULAG: EES, MGJ
TEKNAÐ: MGJ
SAMBYKKT
KT.
KVARDÍ: 250, 500, 1000
KÓPAVOGUR
VERKNR.
1400-DG-1402

degs. 05.01.2015
TEKNI. NR.
DS01

BR.