


HNITASKRÁ:

Nr.	X-hnit	Y-hnit
159	25186,589	6684,605
163	25440,988	6715,291
164	25445,342	6710,815
165	25449,643	6714,999
326	25445,459	6719,300
327	25432,351	6709,980
328	25319,592	6657,114
329	25285,268	6655,511
330	25188,592	6690,261
360	25201,931	6459,842
362	25168,572	6633,725
363	25605,616	6592,761
364	25585,375	6635,935
365	25484,312	6679,366

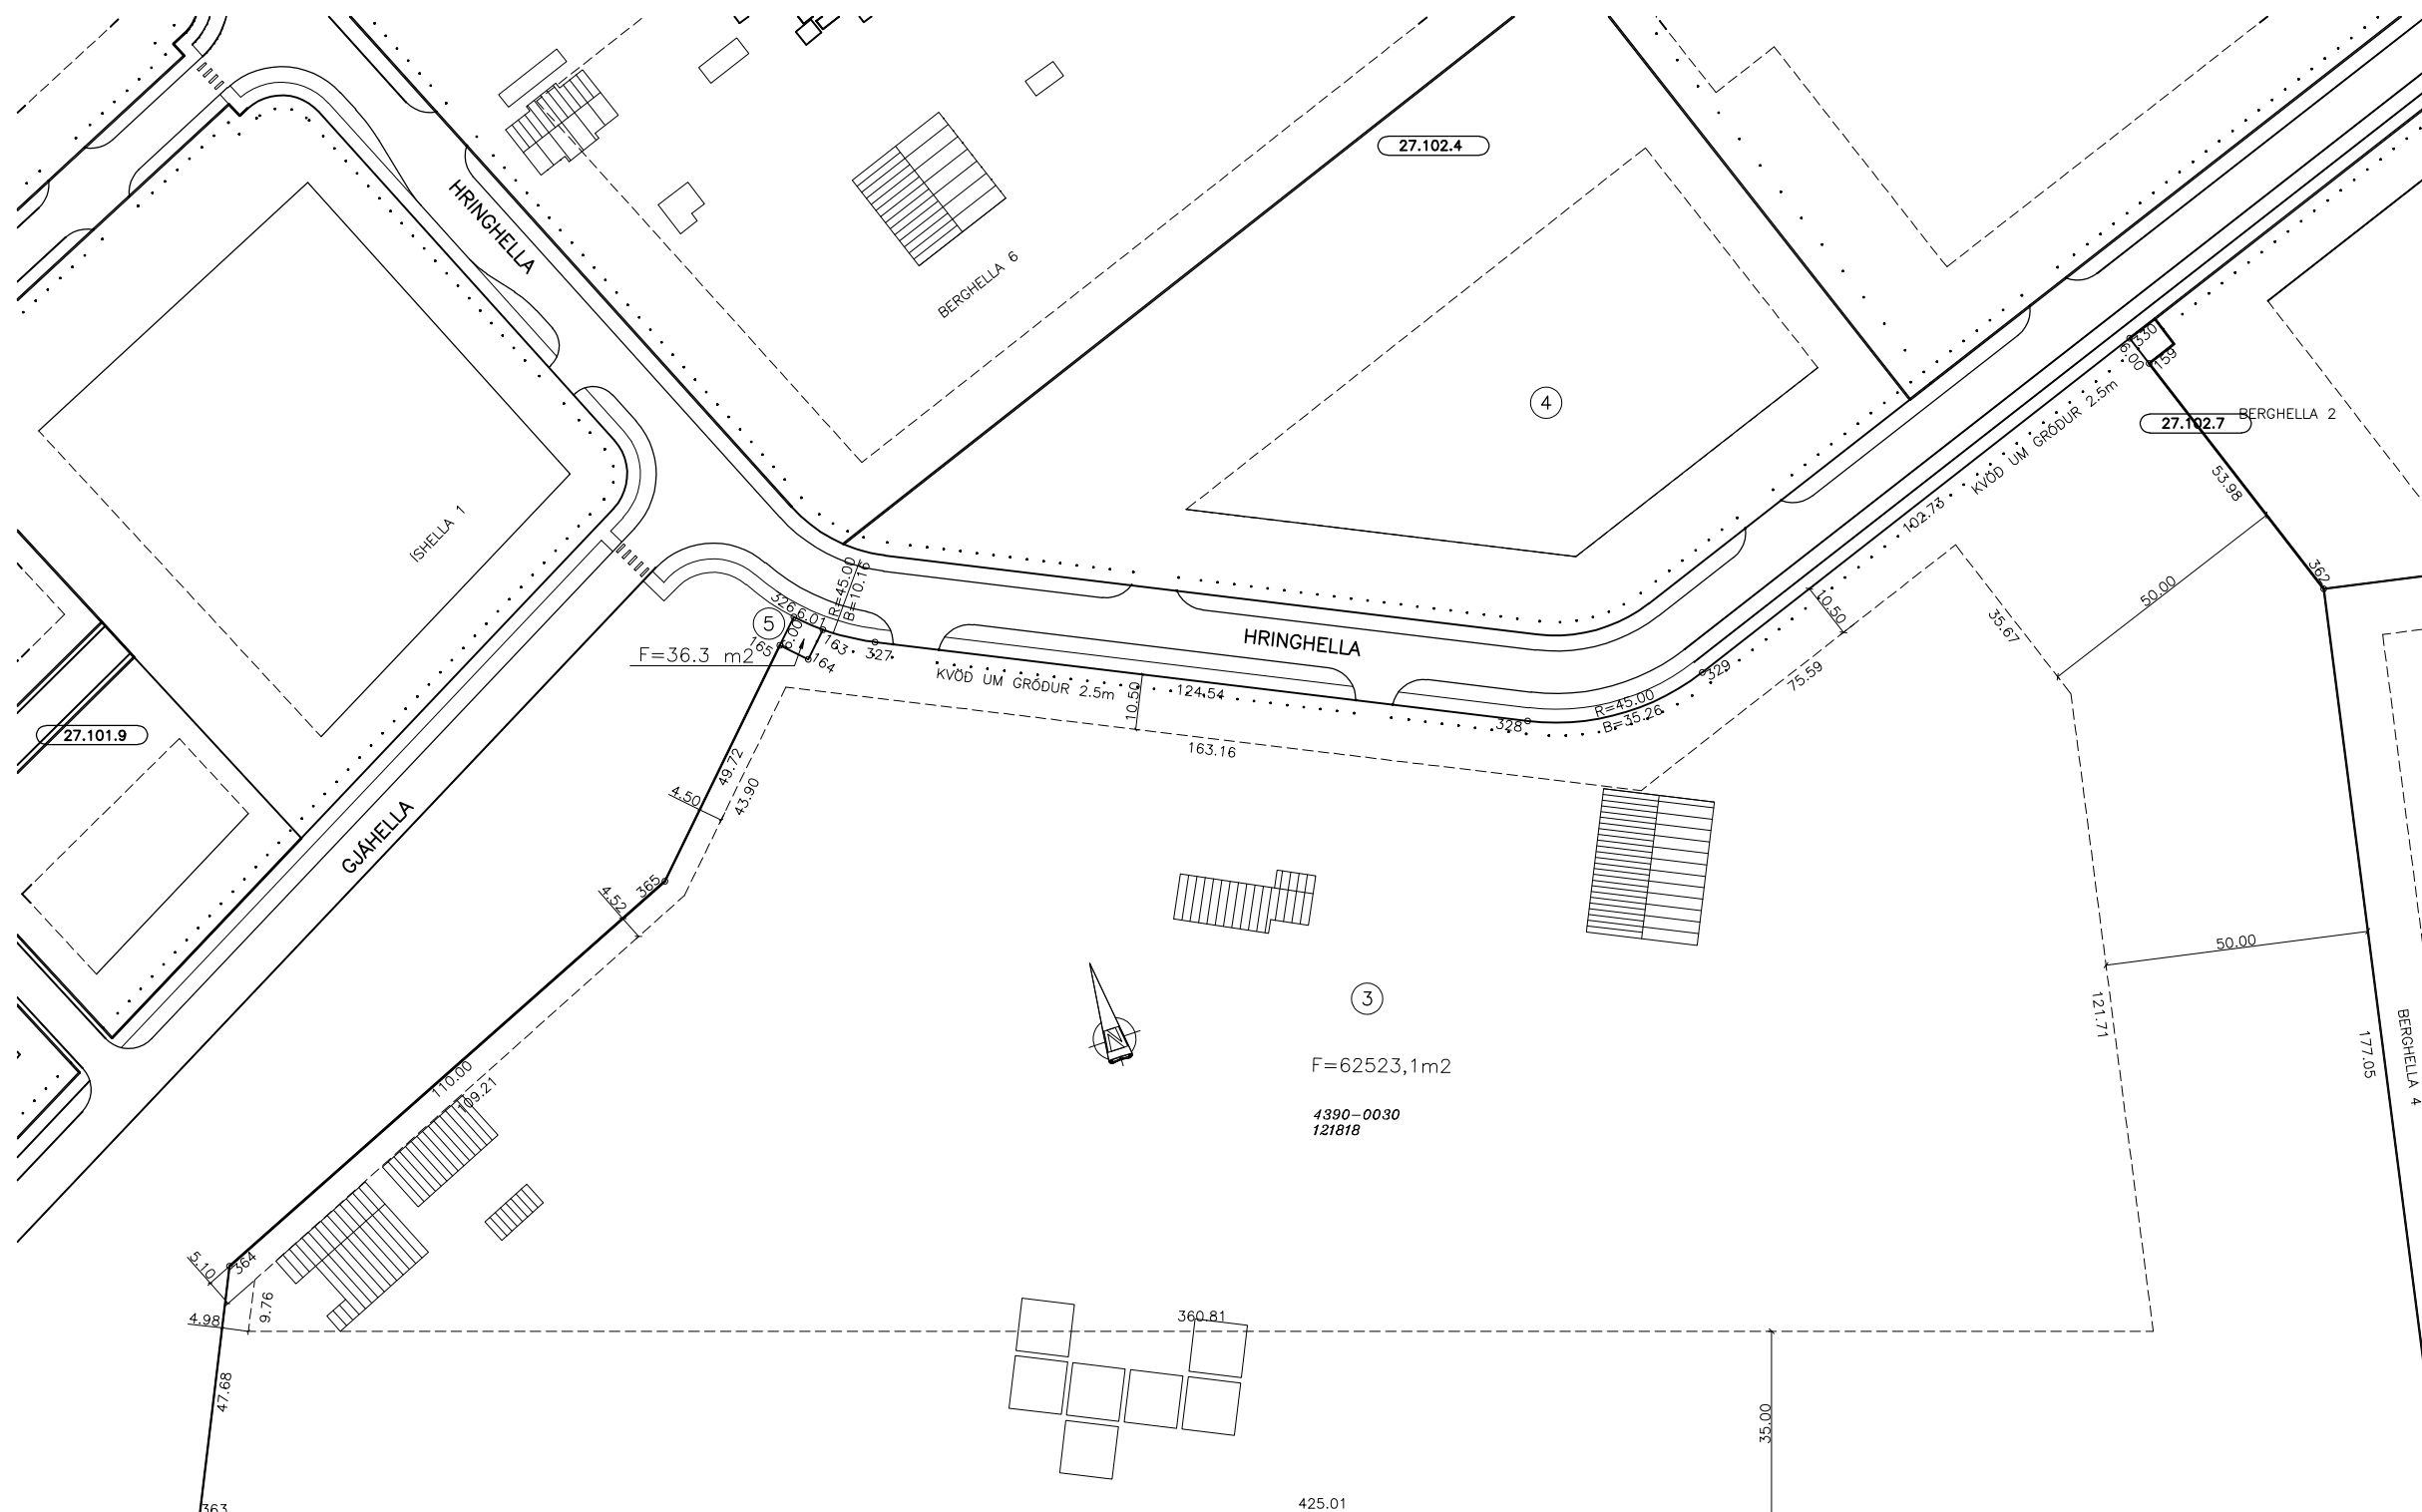

SKÝRINGAR:

FJÖLDI BILASTÆÐA INNAN LÓÐAMARKA SKAL VERA SAMKVÆMT SKIPULAGSSKILMÁLUM


- BINDANDI MÖRK BYGGINGAREITS
- - - HÁMARKS BYGGINGARREITUR
- · - · SVEIGJANLEG LÓÐAMÖRK
- · · · · KVAÐIR

- (13) NÚMER LÓÐAR
- (27.101.1) NÚMER AÐLIGGJANDI LÓÐABLAÐA, STAÐGREINIR

4390-0030 ÞJÓÐSKRÁRNÚMÉR

120586 LANDNÚMÉR

SJÁ JAFNFRAMT SKIPULAGSUPPDRAÐT OG SKILMÁLA

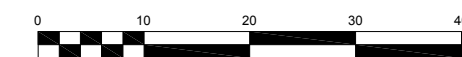

Kvarði 1 : 500

DEILISKIPULAG SAMÞYKKT Í SKIPULAGS- OG UMFERÐARNEFND 16.01.2001 OG Í BÆJARSTJÓRN 23.01.2001

LÓÐIR:

HRINGHELLA 3 OG 5

28.11.2001/RBS; Flatarmál lóðar og kvæð um gróður, Hringhella 3.
Breyting:



HAFNARFJARÐARBÆR
UMHVERFIS- OG TÆKNISVIÐ

VSB VERKFRÆÐISTOFA



BÆJARHRAUNI 20 220 HAFNARFJÖRÐUR
SÍMI 58 58 600 FAX 58 58 610
Netfang: vsb@vsb.is, kt:710796-2899

HELLNAHRAUN
MÆLIBLAÐ 27.102.6

Hannað: RBS/SV Teiknað: RBS Yfirfarið:

Mál: 1:1000 Samþykkt:

Dags: 19.02.2001 Nr: 00710 - 341,015