




TILLAGA

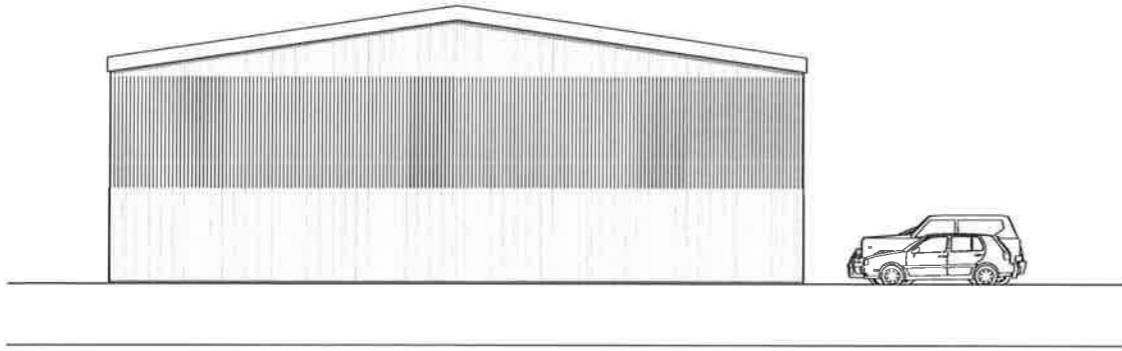


útlit suður

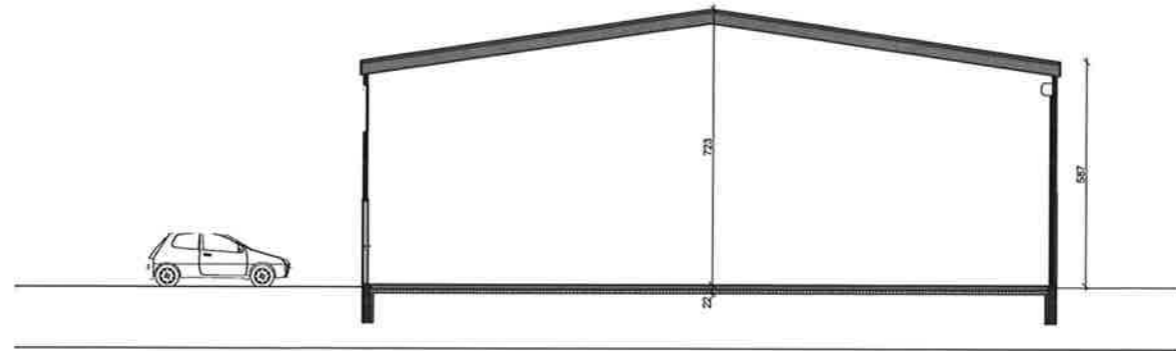

A þversnið

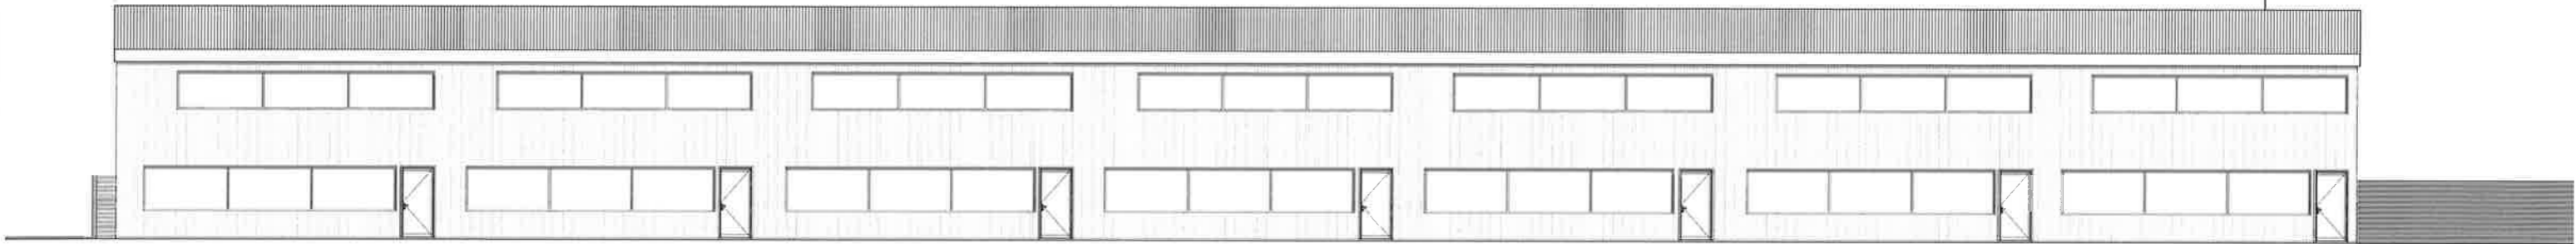

útlit austur

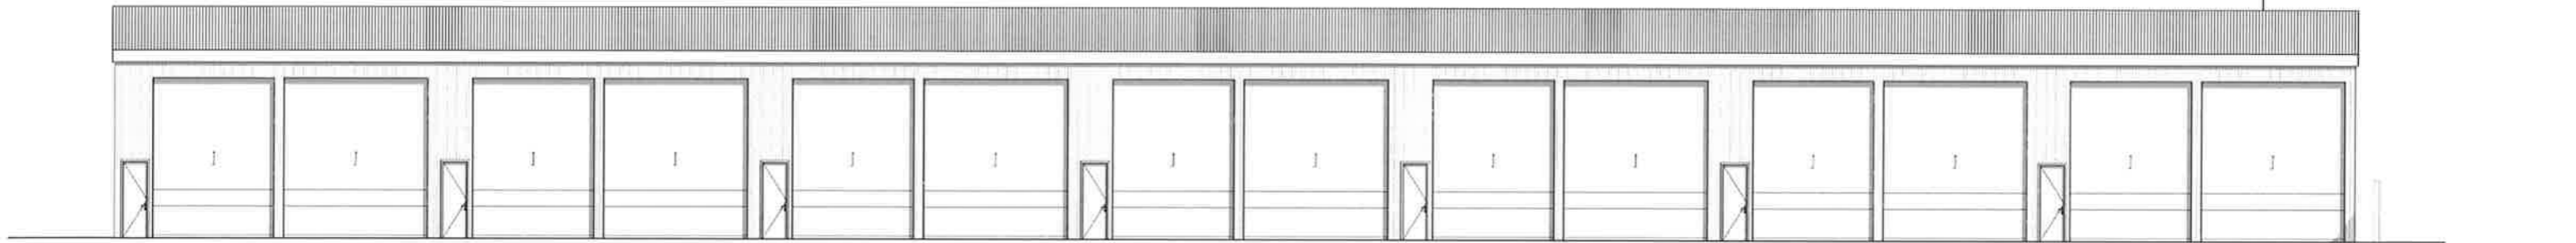

útlit vestur



útlit norður

- HELSTU TÁKN:
- E160 Brunamótstaða
  - C Sjálflokandi hurð
  - S Reykþétt hurð
  - Stjórnskið brunavörðunarkerfis
  - Sjörgunarpop
  - Falltölgi við hjörgunarpop
  - Merktur útgangur
  - Flóttaleið
  - Reykakynjarl
  - Reykafylsing
  - Brunaslanga
  - Handtölvvél
  - Tvívurafengi úðakerfis
  - Stigleisla
  - Reykfuga
  - Gat í gólf
  - Gat í lofti
  - gn. Gólfhurð
  - lr. Loftþessing
  - nf. Niðurfali
  - ROB Rafdrifinn opnunarbúnaður



Verkhell: **Einhella 6**  
 Tolkning: Útlit, snið  
 Verksaup: Strókur ehf  
 Arkitekt: Orri Árnason  
 Hönnunarsíðir: Orri Árnason  
 Töknab. af: óá  
 Yfirfarið af: óá

Daga: 06.02.2017  
 Kvarði: 1:100  
 Stærð: A1  
 Fjöldi teikna: 4

**ZEPPELIN**  
 ARKITEKTAR

1.1.3

Orri Árnason FAI K1: 080684-5743 - www.zeppeлин.is - tel 5533940 - zeppeлин@zeppeлин.is

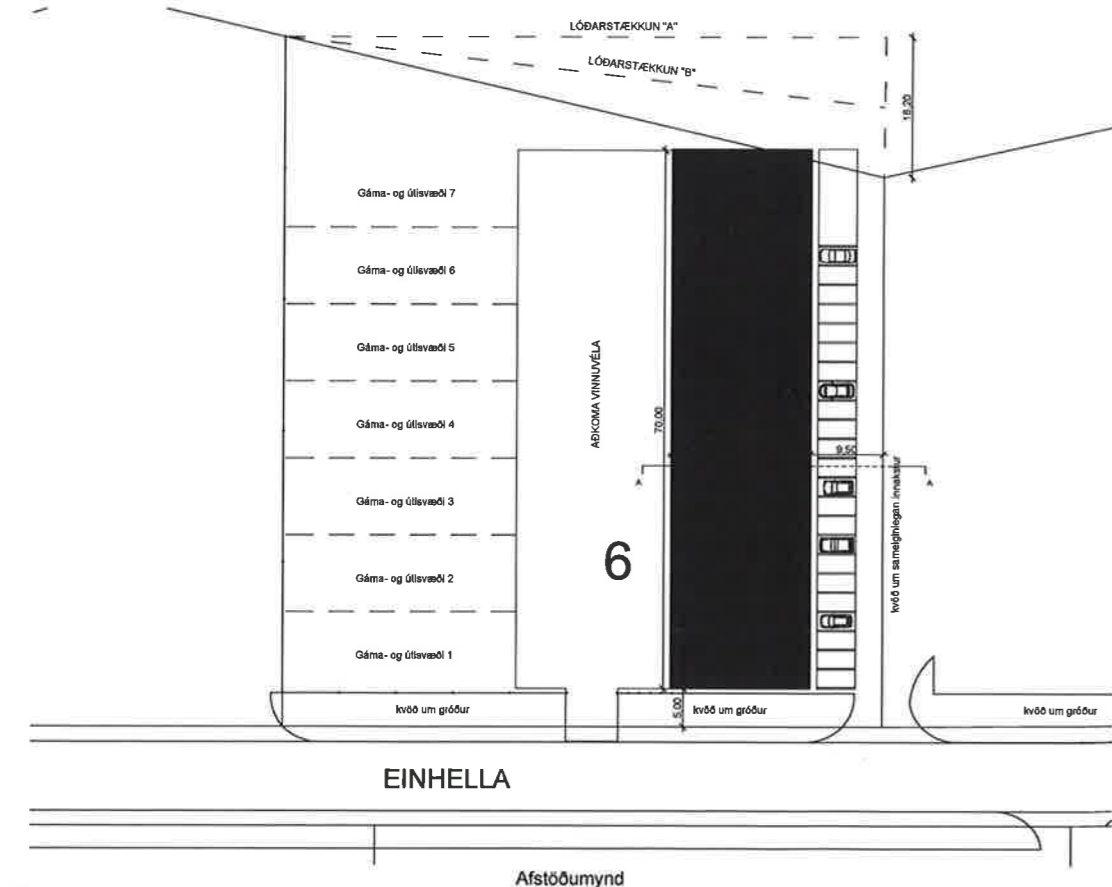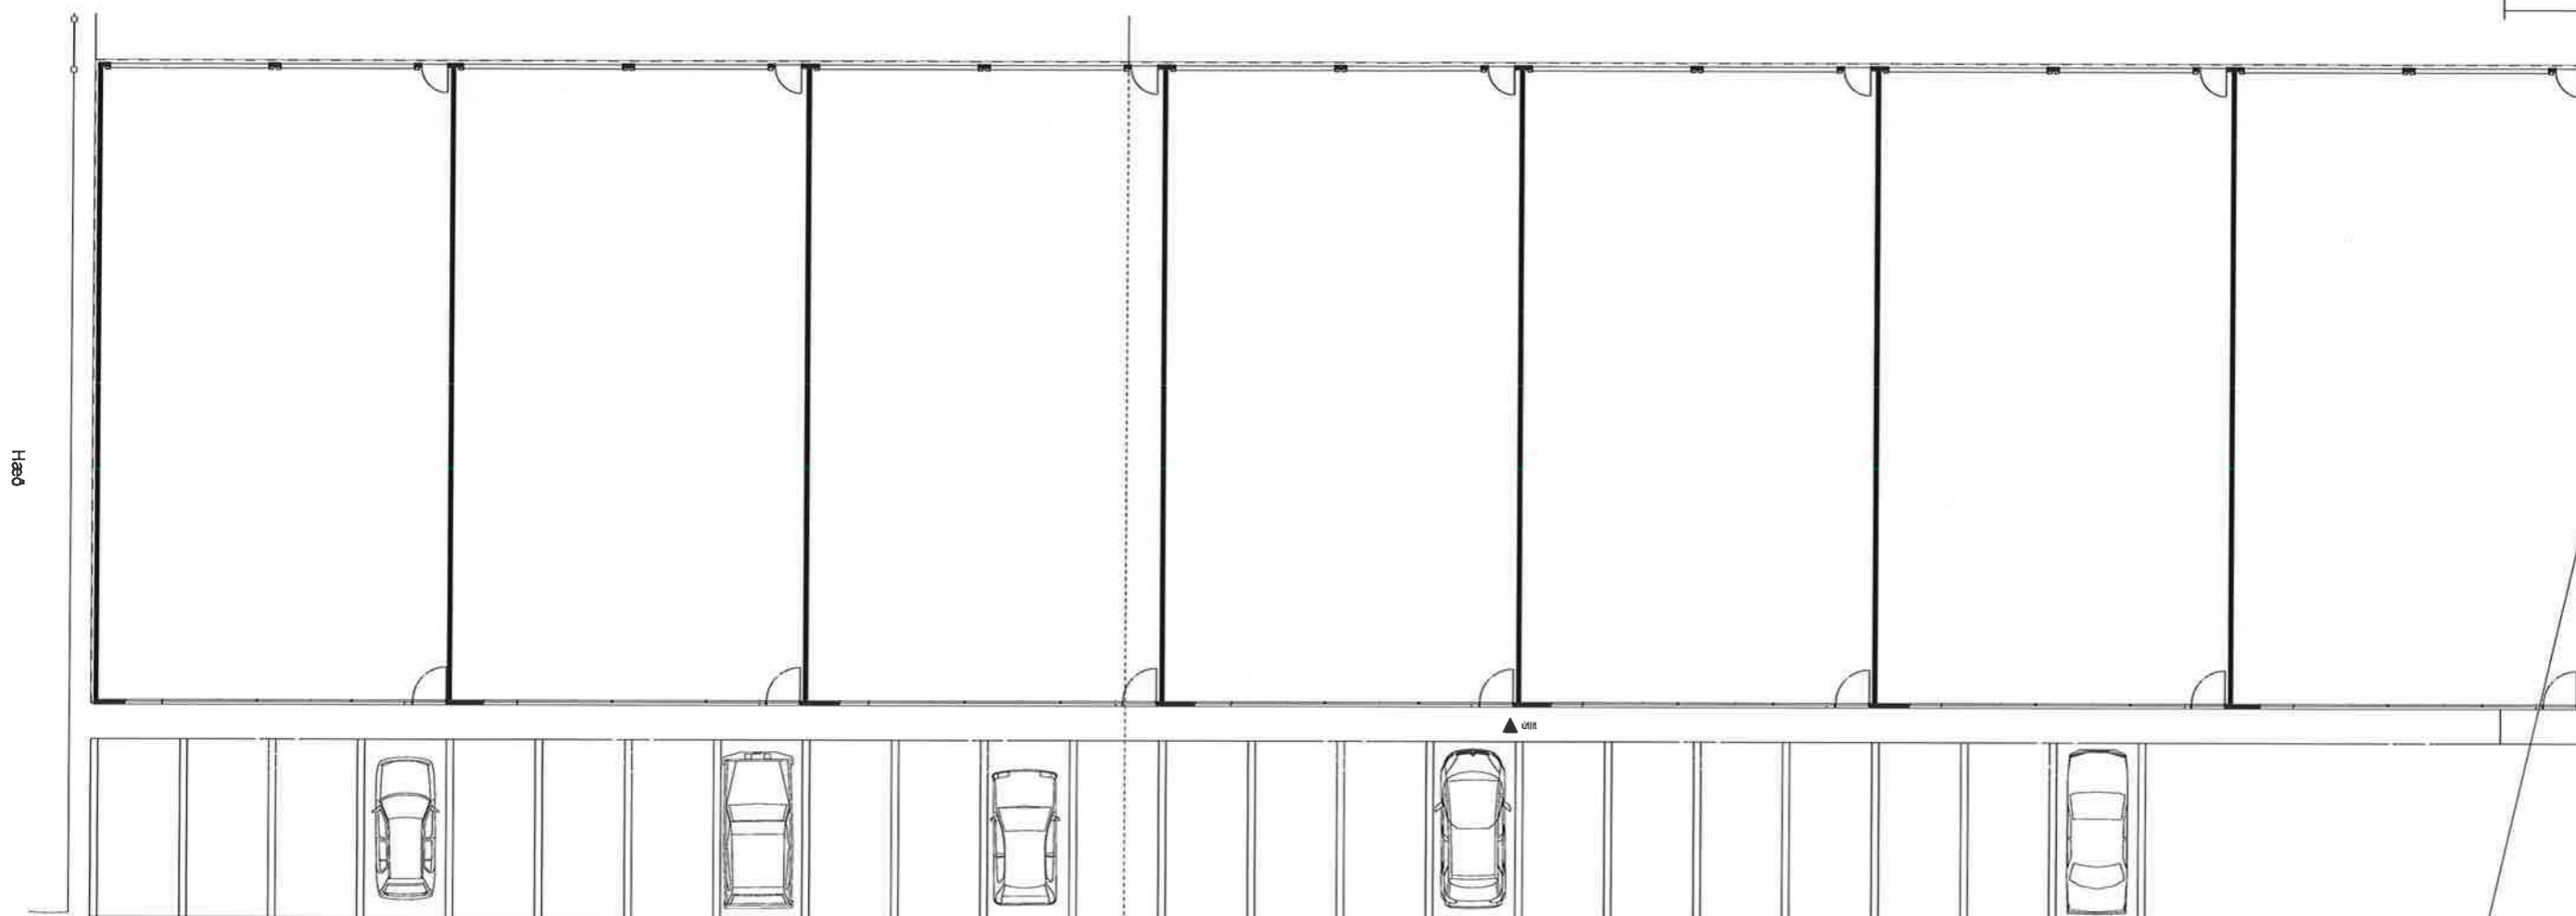

- HELSTU TÁKN:
- E180 Brunamótstaða
  - C Sjálfkandi hurð
  - S Reykþétt hurð
  - Stjórnstöð brunavörðunarkerfis
  - Björgunartop
  - Felldagi við björgunartop
  - Merkur útgangur
  - Fíktaveld
  - Reykkyrjar
  - Neyskyrjar
  - Brunastanga
  - Hendistökvæð
  - Tvívratengi úðakerfis
  - Sigleifsta
  - Reykúga
  - Gel í gólf
  - Gel í lofti
  - gn. Gólfhúrn
  - ll. Loftþving
  - n. Niðurbíll
  - ROB Rafdráttinn opunarútskrá

**Einhella 6**

Verkhell: Grunnmynd, aðstöðumnd  
 Verksaup: Strókur ehf  
 Arkitekt: Orrí Árnason  
 Hönnunarsjófr: Orrí Árnason

Telmað af: óá  
 Yfirteð af: óá

Dags: 06.02.2017  
 Kvæði: 1:500, 1:100  
 Stærð: A1  
 Fjöldi teikna: 3

**ZEPPELIN**  
 ARKITEKTAR

1.1.2

Orrí Árnason FÁI KÍ: 680864-5749 - www.zappelin.is - tel: 5533640 - zappelin@zappelin.is



**YFIRLITSUPPDRATTUR**

**SKYRINGAR**

Mörk skipulagssvæði	Grasmörk
Kvæð um gróður	Lódir
Kvæð um götutré	Lóðarmark
Opiló svæði	Byggingareltur
Lóð undir veitustofnanir	Bundin byggingalna
Göngu stígar	Nr. lóða
Götur	Stærð lóða
Blástæði	Möguleiki á blástæðs almenningsvagna
Gróður manir	Allar lódir eru B2 eða skilmála

**HELLNAHRAUN 2. ÁFANGI, UPPFÆRÐ DEILISKIPLAG Í SAMRÆMI VÍÐ NEDANGREINDAR Breytingar.**  
 UPPHAFLEGRUR UPPDRÁTTUR VAR SAMÞYKKTUR Í BÆJARSTJÓRN, 12.06. '07

BREIÐHELLA 22 Samþ. skýpul. og byggtílltr. 27.06. '07 Br. ólást gícl 17.08. '07	BREIÐHELLA 8 - 10 Samþ. skýpul. og byggtílltr. 06.02. '08
BREIÐHELLA 2 Samþ. skýpul. og byggtílltr. 08.08. '07 Br. ólást gícl 04.09. '07	GUÐHÉLLA 1 Græmdarkynnti 05.05. '08 - 03.06. '08 Br. ólást gícl 17.07. '08
GUÐHÉLLA 2,4,6 og BREIÐHELLA 7 Samþ. skýpul. og byggtílltr. 01.08. '07 Br. ólást gícl 05.06. '07	EINHÉLLA 2 Samþ. skýpul. og byggtílltr. 23.01. '08 Br. ólást gícl 12.02. '08
GUÐHÉLLA 15 Samþ. skýpul. og byggtílltr. 06.09. '07 Br. ólást gícl 18.10. '07	ALFHÉLLA 6 Samþ. skýpul. og byggtílltr. 07.11. '07 Br. ólást gícl 14.03. '08
GUÐHÉLLA 5 Samþ. skýpul. og byggtílltr. 26.08. '07 Br. ólást gícl 13.12. '07	ALFHÉLLA 15 Samþ. skýpul. og byggtílltr. 03.06. '08 Br. ólást gícl 08.07. '08
ALFHÉLLA 13 Samþ. skýpul. og byggtílltr. 17.10. '07 Br. ólást gícl 10.12. '07	EINHÉLLA 5 Samþ. skýpul. og byggtílltr. 18.06. '08 Br. ólást gícl 22.07. '08
ALFHÉLLA 9 Samþ. skýpul. og byggtílltr. 25.07. '07 Br. ólást gícl 21.12. '07	BREIÐHELLA 2,4,6 Samþ. skýpul. og byggtílltr. 09.07. '08 Br. ólást gícl 22.07. '08
ALFHÉLLA 17 Samþ. skýpul. og byggtílltr. 09.10. '07 Br. ólást gícl 09.01. '08	EINHÉLLA 4 OG 6 Samþ. skýpul. og byggtílltr. 26.08. '08 Br. ólást gícl 24.01. '08
BREIÐHELLA 16 Samþ. skýpul. og byggtílltr. 19.12. '07 Br. ólást gícl 24.01. '08	ALFHÉLLA 9 Samþ. skýpul. og byggtílltr. 12.12. '07 Br. ólást gícl 25.11. '08
ALFHÉLLA 1 Samþ. skýpul. og byggtílltr. 08.01. '08 Br. ólást gícl 04.02. '08	EINHÉLLA 8 Samþ. skýpul. og byggtílltr. 13.02. '08 Br. ólást gícl 28.04. '08
ALFHÉLLA 12 - 14 Samþ. skýpul. og byggtílltr. 23.01. '08 Br. ólást gícl 26.02. '08	BREIÐHELLA 2 Samþ. skýpul. og byggtílltr. 20.01. '10 Br. ólást gícl 19.02. '10
BREIÐHELLA 16 Samþ. skýpul. og byggtílltr. 30.01. '08 Br. ólást gícl 28.02. '08	

SKIPULAGSSTOFNUN HEFUR FRENÐ HESSI GÖGN TIL YFIRFERÐAR Í SAMRÆMI VÍÐ LÖG NR. 123/2010

**HELLNAHRAUN 2. ÁFANGI - UPPFÆRÐUR SKIPULAGSUPPDRATTUR**

KVARDI 1:2000



SKIPULAGS- OG BYGGINGARSVIÐ HAFNARFJARÐAR  
 ANNA BOFÍA KRISTJÁNSDÓTTIR ARK.  
 MÁLFRIÐUR KRISTJÁNSDÓTTIR ARK.  
 DAGS. 11.04.2011



- HELSTU TÁKN:
- EISO Brunamálstaða
  - C Sjálflokandi hurð
  - S Reykþétt hurð
  - Stjórsmjóð brunavindvörnarkerfis
  - Björgunarop
  - Félltelligi víð björgunarop
  - Merkur útgangur
  - Fjótaleið
  - Reykstjónjari
  - Neyðarþýng
  - Brunasanga
  - Handstökuvíðmál
  - Tvívurteingi úðakerfis
  - Sligleisla
  - Reykfuga
  - Gal í gólf
  - Gal í loft
  - gn. Gólfúðurfall
  - lr. Loftþræsing
  - nr. Niðurfall
  - ROB Rafdrifinn opnunarbáður

**Einhella 6**

Verðheili: Yfirráðsmynd  
 Verðkaup: Stúkur ehf  
 Arkitekt: Ori Árnason  
 Hönnunarskjótt: Ori Árnason  
 Tölmað af: óá  
 Yfirrit af: óá

Dags: 06.02.2017  
 Kvart: 1:1000  
 Slæð: A1  
 Fjöldi teikn.: 2

**ZEPPELIN**  
**ARKITEKTAR**

1.1.1

Ori Árnason FAXI: 01864-5749 - www.zeppeлин.is - tel 5533642 - zeppeлин@zeppeлин.is

12-14  
 YFIRLITSMYND