


FYRIR



1:500

EFTIR

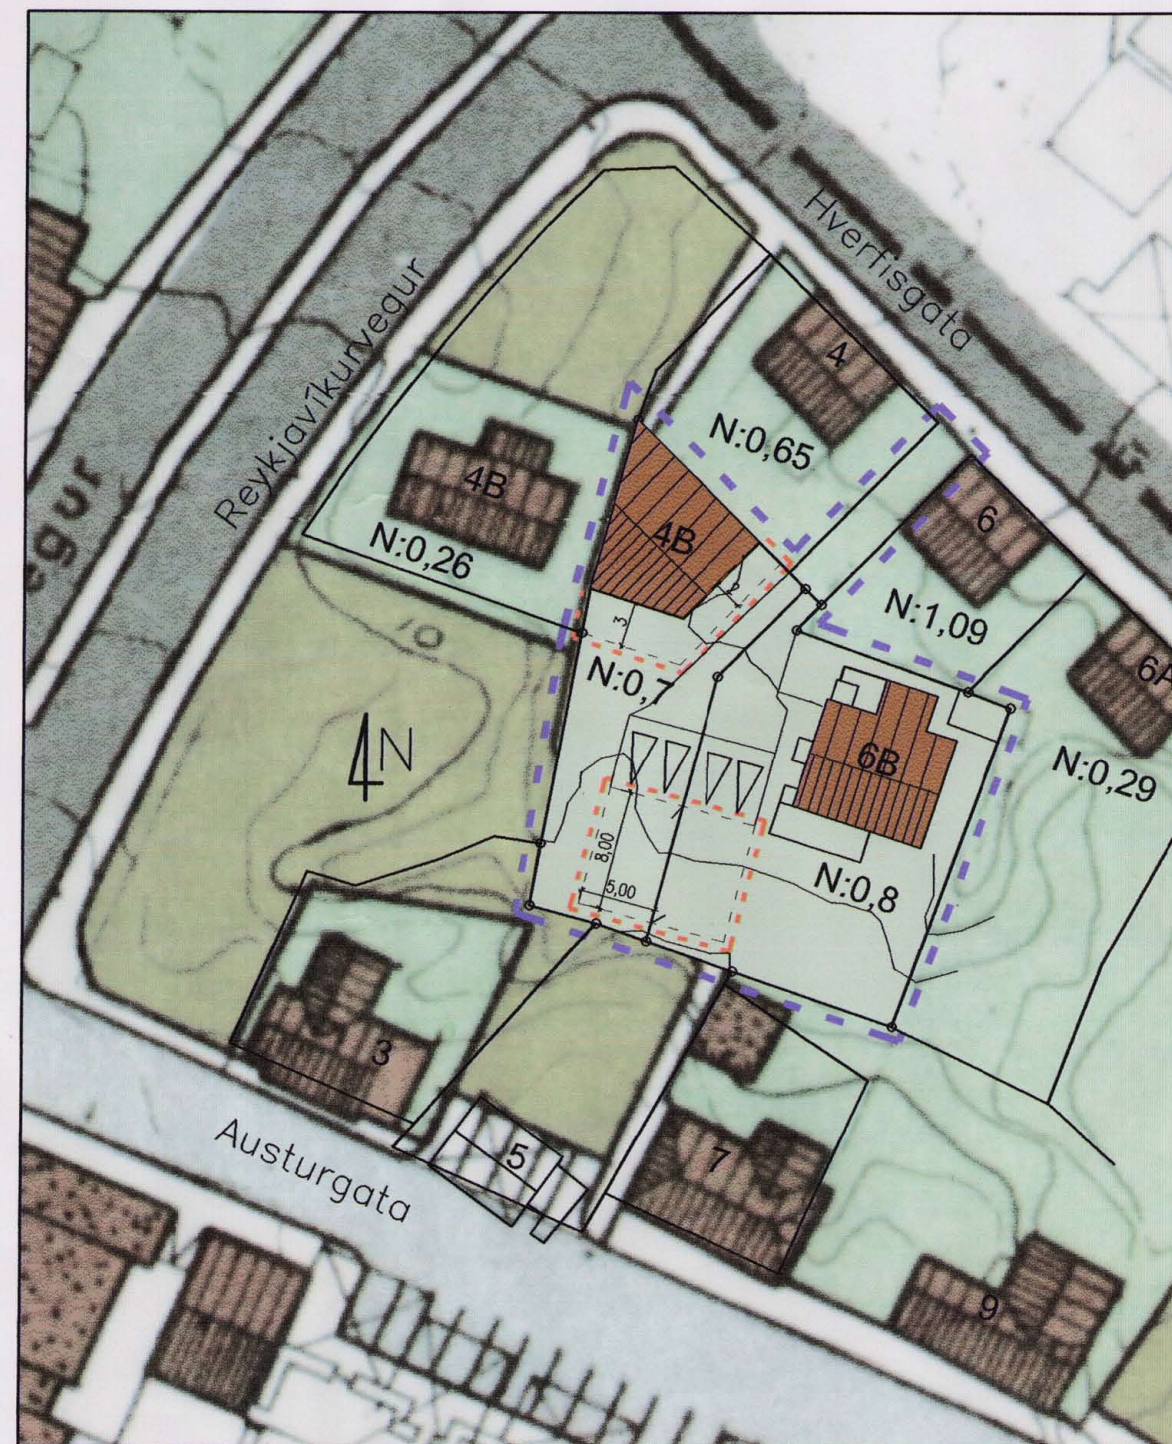

1:500

NÚVERANDI DEILISKIPULAG

Samþykkt í bæjarstjórn Hafnarfjarðar 21. júní 1983.  
Deiliskipulagið öðlaðist gildi 19. sept. 1983.

Göngustígur milli Austurgötu og Hverfisgötu er feldur niður.

Breytingar á samþykktu deiliskipulagi.

Breytingin felur í sér að breyta lóðarmörkum milli Hverfisgötu 4B og 6B. Við endurskoðun á lóðarmörkum stækka lóðirnar samanlagt um 31.2 ferm. Lóð Hverfisgötu 4b minnkar um 70.2 ferm. og 6b stækkar um 101.4 ferm.

Byggingarreitur fyrir Hverfisgötu 4B er stækkaður 2,0m til austurs og 3,0m til suðurs. Vegg- og mænishæð sama og á eldri hluta.

Nýr byggingarreitur 5,0x8,0m fyrir bilageymslu með kjallara á báðum lóðum. Leyfileg veggshæð frá aðkomugólfi frá Hverfisgötu 3,0 mænishæð 4,3m.

Kvöð er um aðkeyrslu að bílskúr Hverfisgötu 4b um lóðina Hverfisgötu 6b.  
Kvöð er um aðkeyrslu að bílskúr Hverfisgötu 6b um lóðina Hverfisgötu 4b.



Úrdráttur úr aðalskipulagi Hafnarfjarðar

- Byggingarreitur
- Skipulagsmörk / afmörkun svæðisins sem breytingin nær til
- Lóðarmörk
- Mænisstefna

TILLAGAN VAR AUGLÝST FRÁ 24. ÁGÚST - 21. SEPT. 2007

DEILISKIPULAG ÞETTA, SEM FENGIÐ HEFUR MEDFERÐ SKV. 1. MGR. 26. GR. Í LÖGUM NR. 73/1997 VAR SAMÞYKKT AF SKIPULAGS- OG BYGGINGARRÁÐI HAFNARFJARÐAR

ÞANNI 9. 10. 2007

FH. SKIPULAGS- OG BYGGINGARRÁÐS



SKIPULAGSSTOFNUN HEFUR FENGID ÞESSI GÖGN TIL YFIRFERÐAR Í SAMRÆMI VIÐ LÖG NR. 73/1997

SKIPULAGS- BYGGINGAREFTIRLITSDEILD HAFNARFJARÐAR

BREYTING Á SAMÞYKKTU DEILISKIPULAGI HAFNARFJÖRÐUR MIÐBÆR

Hverfisgata 4B-6B  
Hafnarfjörður  
Deiliskipulag

Hannað / teiknað : ff Verknúmer : 0704  
Mælikvarði : 1/500 Dagsetning : 26.06.07

Teikn.nr. 001

Aðalhönnuður:  
Friðrik Friðriksson arkitekt Fai, Kt: 211256-4519

Teiknistofan TAK

Langholttsveg 111, 104 Reykjavík  
Sími: 551 10 60 Fax: 551 10 66 Netfang: ffark @ islandia.is