


HNOÐRAVELLIR

GRUNNMYND 1:100

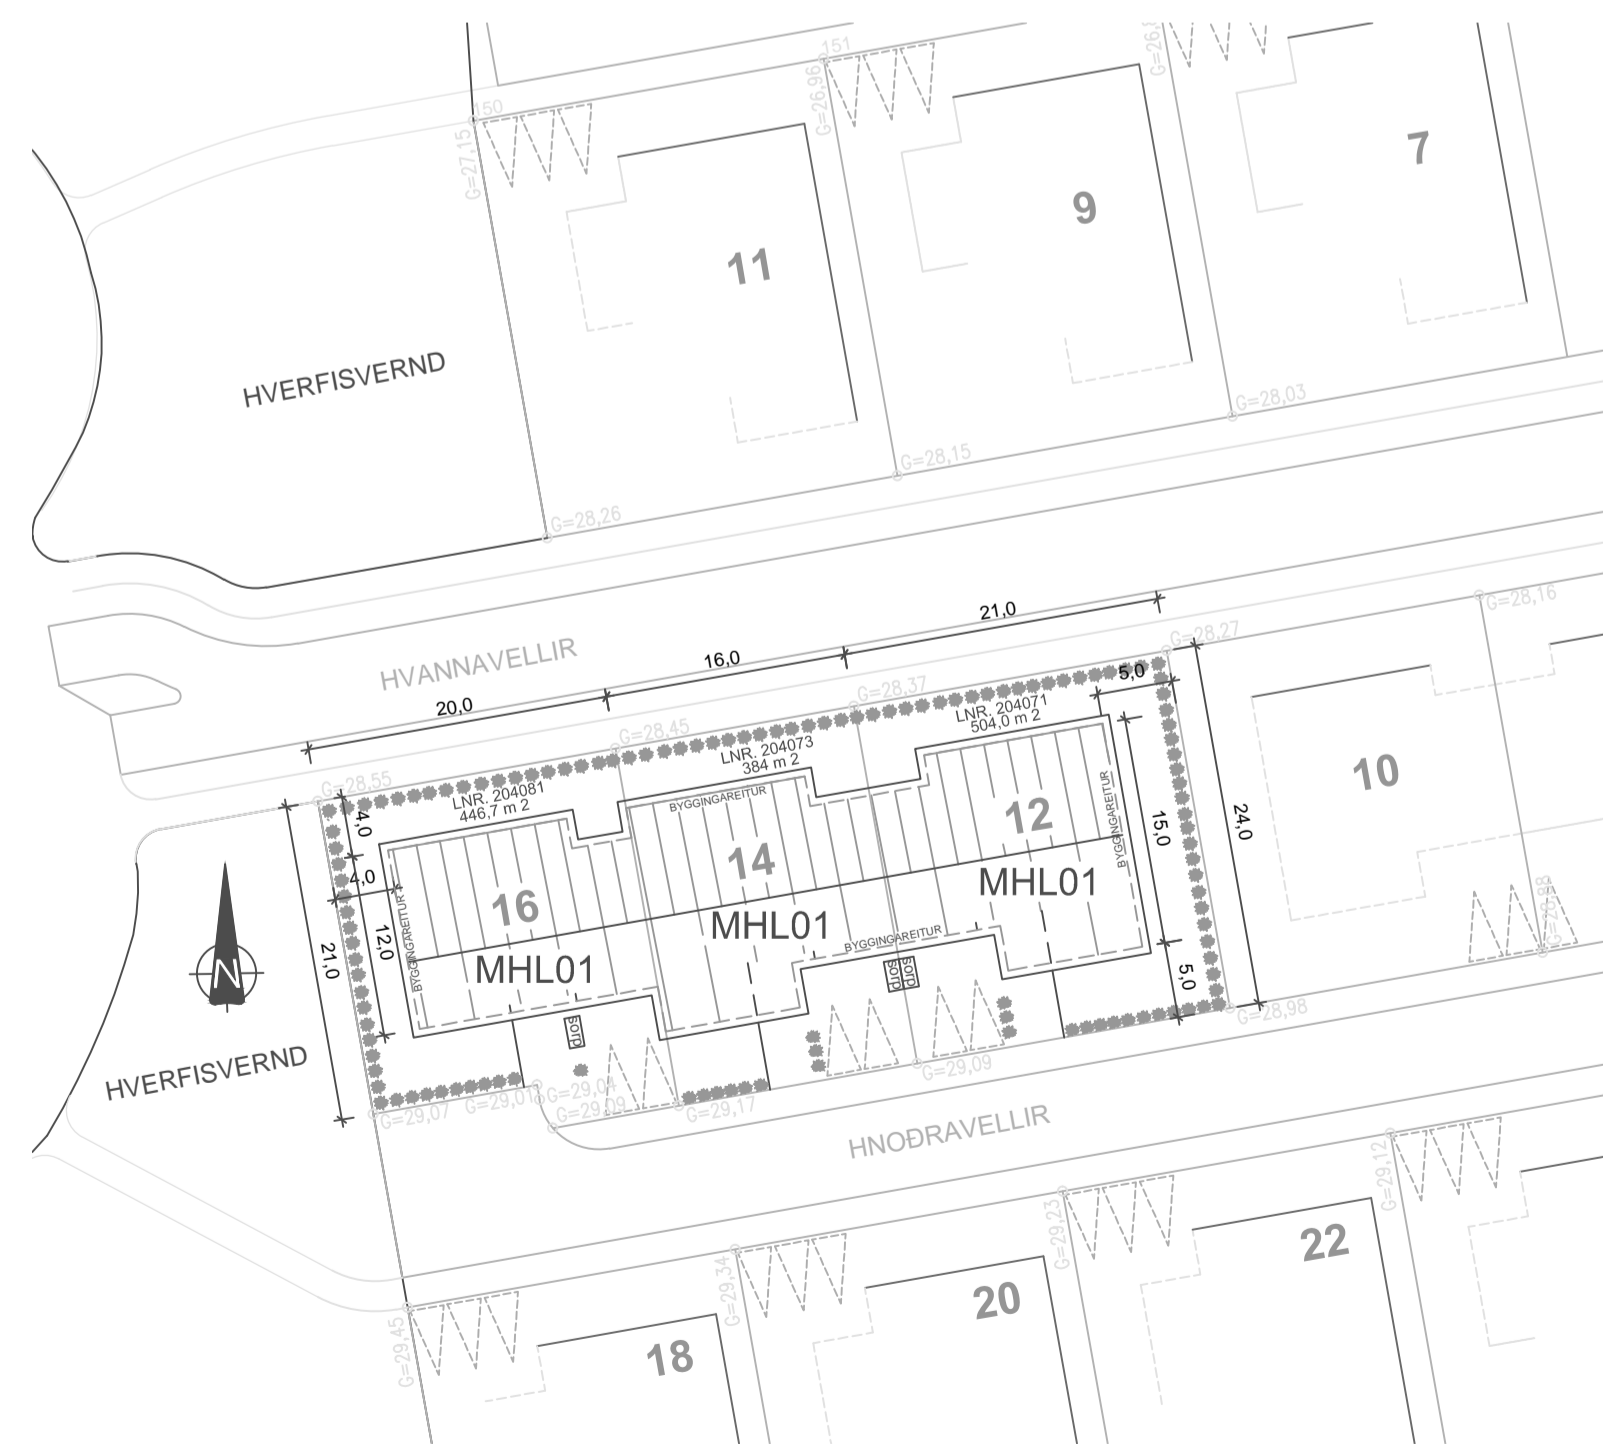

AFSTÖÐUMYND 1:500

BYGGINGARLÝSING 07.09.2017

UM ER AD RÆÐA REINDARTEIKNINGAR AF HNOÐRAVÖLLUM 12 EN Í UPPHAFI VAR INNRA SKIPULAG EKKI NÁKVÆMLEGA EFTIR SAMÞYKKTUM ADALUPPDRÁTTUM. UM ER AD RÆÐA MINNIHATTAR BREYTINGAR Á INNRA SKIPULAGI. ENGIN BREYTING Á STÆRÐ EDA ÚTLITI BYGGINGAR.

BYGGINGARLÝSING

FYRIRHUGAD ER AD BYGGJA STADSTEYPT RADSHÚS Á EINNI HÆÐ SEM HVÍLIR Á STEYPTUM SÖKKLI OG PLÖTU MEÐ JÁRNBENTRI STEINSTEYPU EINFÖLD BILGEYMSLA.

ÖNNUR RÝMISSKIPAN ER: ANDDYRI, STOFA, ELDHÚS, BORDSTOFA, 3 HERBERGI, TÞVÖ BADHERBERGI OG ÞVOTTAHÚS HÚSÍD ER EINANGRÁÐ AD INNAN MEÐ MÚRHÚÐAÐA VEGGI AD INNAN OG LJÓSMÚRSALLAÐA UTAN. INNVEGGIR ERU ÝMIS GIPSPLÖTUVEGGIR Á 70 MM BLIKSTÖÐUM MEÐ EINANGRUN EDA STADSTEYPTIR VEGGIR.

ÞAK ER BYGGT UPP AF TIMBURPERRUM Á BURÐARBITA Í MÆNI MEÐ EINANGRUN MILLI SPERRA, OFAN Á BORDAKLÆÐNINGU ER ÞAKPAPPA KLÆTT BÄRUKLÆÐNINGU. TIMBUR GLUGGAR OG HURDIR.

ÖLL INNTÖK ERU Í BILGEYMSLU, FORSMÍÐUR SORPGEYMSLA, Í GLUGGUM ER TÝVÖFALT EINANGRUNARGLER K-GLER. LOKUÐ RÝMI LOFTRÆST OG NIDURFÖLL Í BLAUTRÝMUM.

BYGGINGIN ER SAMKV. SKILMÁLUM SKIPULAGSYFIRVALDA UM HÁMARKSHÆÐ OG STÆRÐIR. FRÁGANGUR Á LÖÐAMÖRKUM VERÐUR GERÐUR Í SAMRÁÐI VIÐ LÖÐARHAFNA AÐLIGGANDI LÖÐA.

LÖÐ NR. 12 LANDNR. 204071 STADGREINIR 394.00120 LÖÐARSTÆRÐ 504,0 m² NÝTINGAHLUTF. 039
LÖÐ NR. 14 LANDNR. 204073 STADGREINIR 394.00140 LÖÐARSTÆRÐ 384,0 m² NÝTINGAHLUTF. 050
LÖÐ NR. 16 LANDNR. 204081 SRADGREINIR 394.00160 LÖÐARSTÆRÐ 446,7 m² NÝTINGAHLUTF. 0.40

STÆRÐIR

HÚS NR. 12 ÍBÚÐ	154,8m²	787,5m³
BILGEYMSLA	4,3,4m²	
HÚS NR. 14 ÍBÚÐ	154,8m²	786,0m³
BILGEYMSLA	4,2,5m²	
HÚS NR. 16 ÍBÚÐ	138,3m²	719,6m³
BILGEYMSLA	4,2,5m²	

SAMTALS	576,3m²	2293,1m³
BLÁSTÆÐI PR. LÖÐ		2 STK.

KÖLNUNARTÖDLUR (HÁMARKSGILDI)

ÚTVEGGIR 0,4 W/m²K
ÚTVEGGI MEDALTAL 0,85 W/m²K
ÞAK 0,2 W/m²K
GÓLF Á FÝLLINGU 0,3 W/m²K
GLUGGAR OG GLER 2,0 W/m²K
HURÐAR 3,0 W/m²K

BRUNAVARNIR

HVERJU HÚSI ER SKIPT NIDUR Í TÞVÖ BRUNAHÖLF, BILGEYMSLA OG ÍBÚÐ. ALLAR BRUNAVARNIR ERU Í SAMRÁÐI VIÐ BRUNAMÁLA YFIRVÖLD SVO OG STADSETNING REYKSKYNJARA OG SLOKKVITÆKJA.

NR.	DAGS.	BREYTING	Sp.

K.J. HÖNNUN EHF 460902-2150
TEL: 554-3232
TEL: 897-3860
TEL: 899-3234
E-MAIL: kjhonnun@visir.is

HÖNNUN - SKIPULAG - RÁÐGJÖF
KJARTAN RAFNSSON FILLIÐSA 270365-3539
JÓN M. HALLDÓRSSON BYGGINGAFR. 091162-3509

SAMÞYKKT

VERK
HNOÐRAVELLIR 12
HAFNARFIRÐI

TEIKNING
GRUNNMYND, AFSTÖÐUMYND
OG BYGGINGALÝSING - REINDARTEIKNING

KVARDI
1:100, 1:500

DAGS: 07.09.2017
TEIKNAD AF: KR, JMH
TEIKNING NR.: 10-01