




ÚTLIT NORÐUR-HLÍÐAR

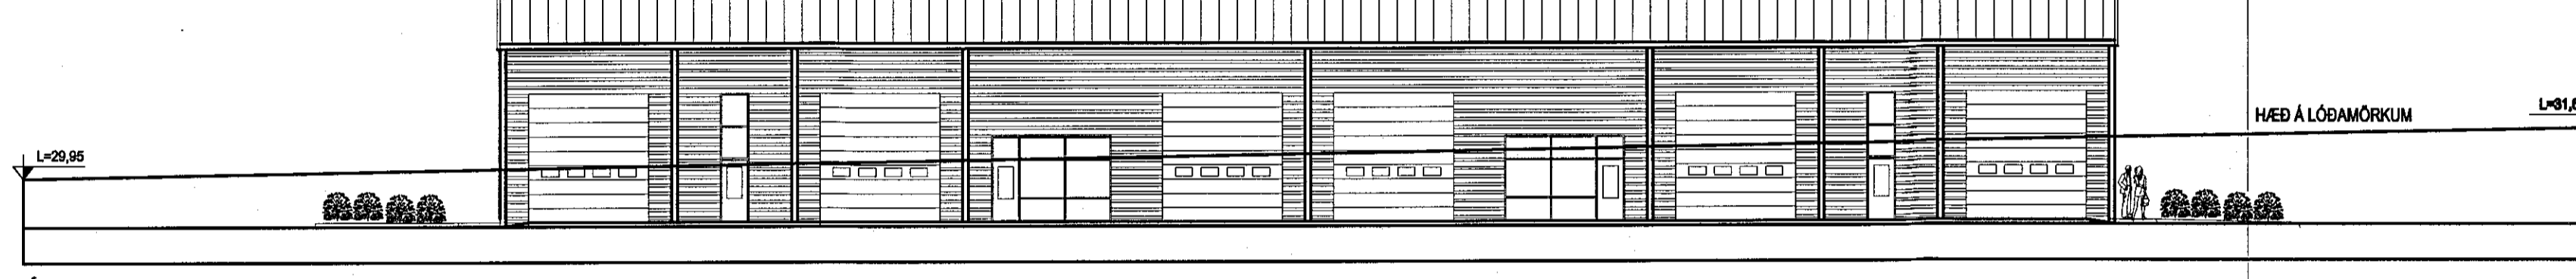


ÚTLIT SUÐUR-HLÍÐAR

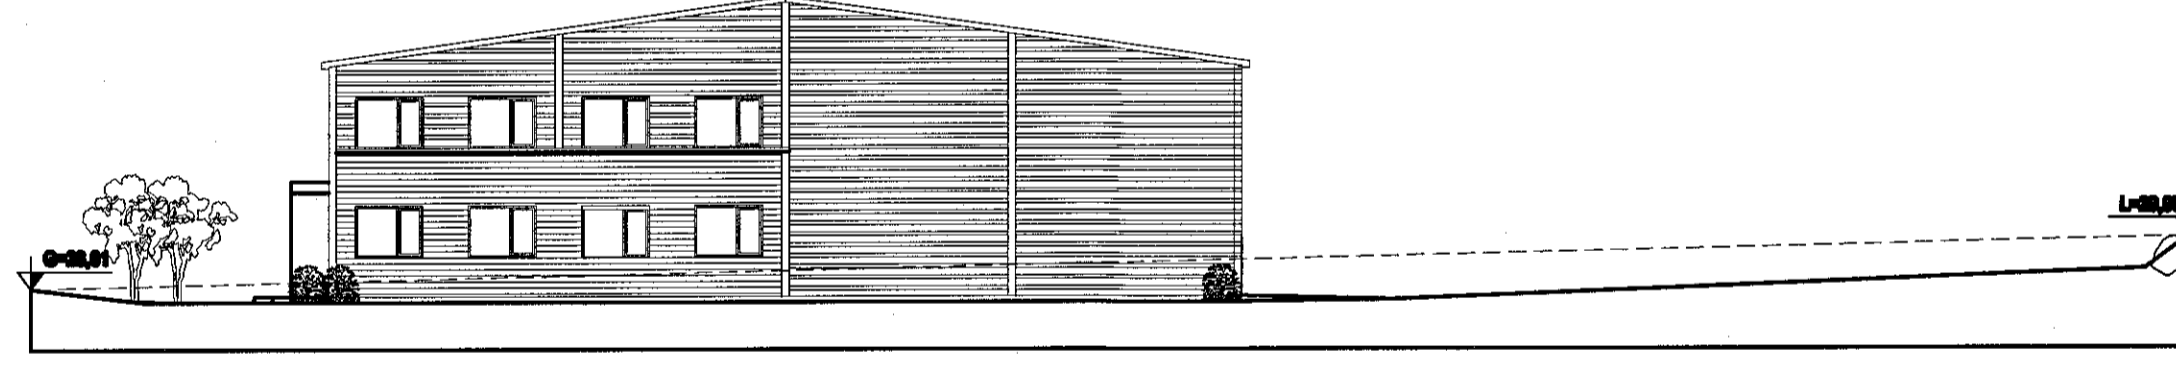

ÚTLIT VESTUR-HLÍÐAR

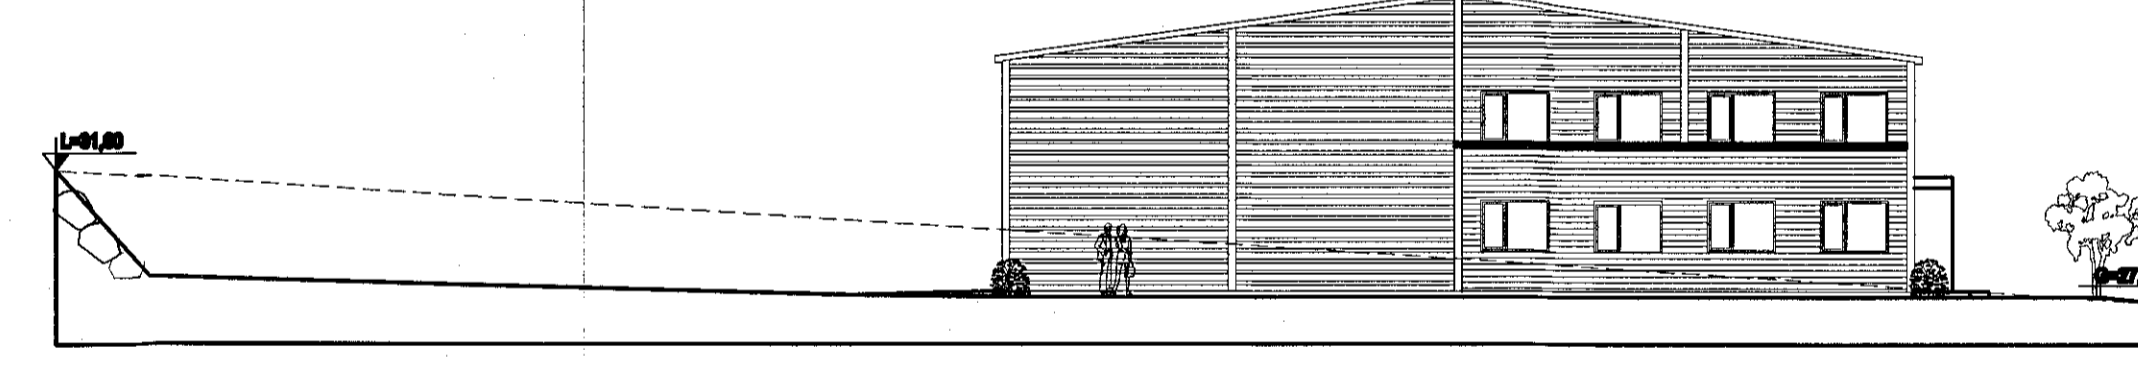

ÚTLIT AUSTUR-HLÍÐAR

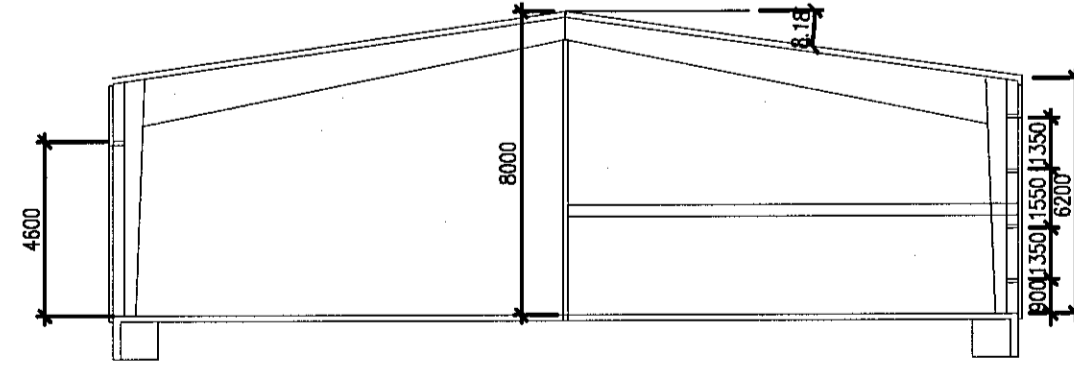

SNID

| | | | |
|--|---|--|------------------------|
| ETIO Einhella 9 Hafnarfirði Hönnun Samband | Útvaldið 6. 2011, Kópavogur. Netfang: etio@etio.is | Filipharður Óðisson Byggingafræðingur Sími: 890-4000 M. 270281-0139 | Einhella 9 Hafnarfirði |
| | Tel. n. r. Tilföun & Noting | Br. Dags. | Útlit |
| Handt. 29-11-2016 | RO | Teknuð RO | Tel. n. r. SL-03 |