



Sýslumaðurinn á höfuðborgarsvæðinu

Heimilisfang
Dalvegur 18

Póstfang
201 Kópavogur

sími
458-2000

Kópavogur 06.08.2015

Umsagnarbeiðni vegna rekstrarleyfis

Umsækjandi: Lody ehf kt. 630914-2130

Lögheimili Hegranes 23, 210 Garðabæ

Forsvarsmaður: Ívar Erlendsson kt. 281158-3259

Sími : 660-5224

Vegna: Nýtt rekstrarleyfi f. veitingastaður í flokki I.

Undirflokkur: Veitingastofa og greiðasala.

Heiti staðar: Hafís

Að: Bæjarhrauni 2.

Netfang: okt@simnet.is

Með vísan til 10.gr. laga nr. 85/2007 og 23. gr. reglugerðar nr. 585/2007, er þess óskað að umsögn verði send sýslumanninum á höfuðborgarsvæðinu eigi síðar en 45 dögum eftir móttöku þessa bréfs. Berist umsókn ekki innan þess frests kemur til álita að gefa út leyfi án umsagnar viðkomandi aðila. Sérstaklega er óskað eftir afstöðu SHS og heilbrigðiseftirlits til leyfilegs gestafjölda.

Umsagnarbeiðni send eftirtöldum aðilum:

Heilbrigðiseftirlitið í Hafnarfirði
Byggingarfulltrúa
Vinnueftirliti ríkisins
Slökkvilið höfuðborgarsvæðisins
Hafnarfjarðarbær
Lögreglunni á höfuðborgarsvæðinu



e.u.

Ólafía Hreiðarsdóttir, s. 458-2000

leyfi@sylumenn.is



UMSÓKN

509/2015

UM REKSTRARLEYFI TIL SÖLU GISTINGAR OG/ÉÐA VEITINGU VEITINGA

Nýtt leyfi. Endurnýjun. Breyting á rekstrarleyfi

Umsækjandi: Einstaklingur eða lögaðili:

Nafn:	Lody ehf	Kennitala:	630914-2130
Heimili:	Hegranes 23	Sími:	
Pnr. og staður:	210 Gardabær	Gsm:	660-5224
VSK nr.:	120932	Netfang:	okt@simnet.is

Forsvarsmáður:

Nafn:	VAR ERLENDSSON	Kennitala:	281158-3259
Heimili:	Hegranes 23	Gsm:	660-5224
Pnr. og staður:	210 Gardabær	Netfang:	okt@simnet.is

Starfsstöð:

Heimili:	Bæjarhraun 2	Pnr. og staður:	220 Hafnarfjörður
Heitigististaðar/veitingastaðar:	Hafís	Fjöldi gesta:	50

Gististaður:	Nýtt leyfi	Endurnýjun	Veitingastaður:	Nýtt leyfi	Endurnýjun
<input type="checkbox"/> Flokkur I	24.000	7.100	<input checked="" type="checkbox"/> Flokkur I	24.000	7.100
<input type="checkbox"/> Flokkur II	24.000	7.100	<input type="checkbox"/> Flokkur II	161.000	64.500
<input type="checkbox"/> Flokkur III	31.500	7.100	<input type="checkbox"/> Flokkur III	208.500	64.500
<input type="checkbox"/> Flokkur IV	96.500	32.500			
<input type="checkbox"/> Flokkur V	208.500	64.500			

Tegund gististaðar:

- Hótel
- Gistiheimili
- Gistiskáli
- Heimagisting
- Íbúðir
- Sumarhús

Tegund veitingastaðar:

- Veitingahús
- Skemmtistaður
- Veitingastofa og greiðasala
- Veisluþjónusta og veitingaverslun
- Kaffihús
- Krá
- Samkomusalir

MÓTTAKIÐ
 05. ÁGÚ. 2015
 Sýslumaðurinn á
 höfuðborgarsvæðinu

Opnumar- og veitingatími áfengis:

- Til kl. 23:00 alla daga
- Til kl. 23:00 alla daga; þó til kl. 01:00 aðfaranótt laugardags, sunnudags eða almenns frídags.
- Til kl. 01:00 alla daga; þó til kl. 03:00 aðfaranótt laugardags, sunnudags eða almenns frídags.
- Lengri aðfaranótt laugardags, sunnudags eða almenns frídags
- Útveitingar til kl.
- Annað, hvað TIL KL 03.00 ALLA DAGA!

Með undirritun minni hér að neðan heimila ég leyfisveitanda að afla nauðsynlegra fylgigagna. Fylgigögn: Sjá meðfylgjandi fylgiskjal.

Gardabær 4.8.2015 P. P. Lody ehf
 Staður Dags. Undirskrift umsækjanda


Bæjarhraun 2

Samþykkt Damm
22. JUL 2015
Byggingarstjórnun / Skýrsla
Fr. Sigríður Steinar Árnadóttir

Breytingar 07.07.2015

Byggingarlýsing:

Breytingar sem sótt er um nú er að breyta rými 01-04 úr skrifstofu í ísbúð. Allir nýir veggir eru úr blökkstöðum 75 og 100 mm, einangraðir með steinull, klæddir með 13 mm gipsplötum. Ekki eru gerðar neinar breytingar á aðliggjandi veggjum að öðrum rýmum. Engar útfitsbreytingar eru gerðar. Heilbrigðisefillitíð hefur samþykkt fyrirkomulagið og er sú samþykkt hjálögð.

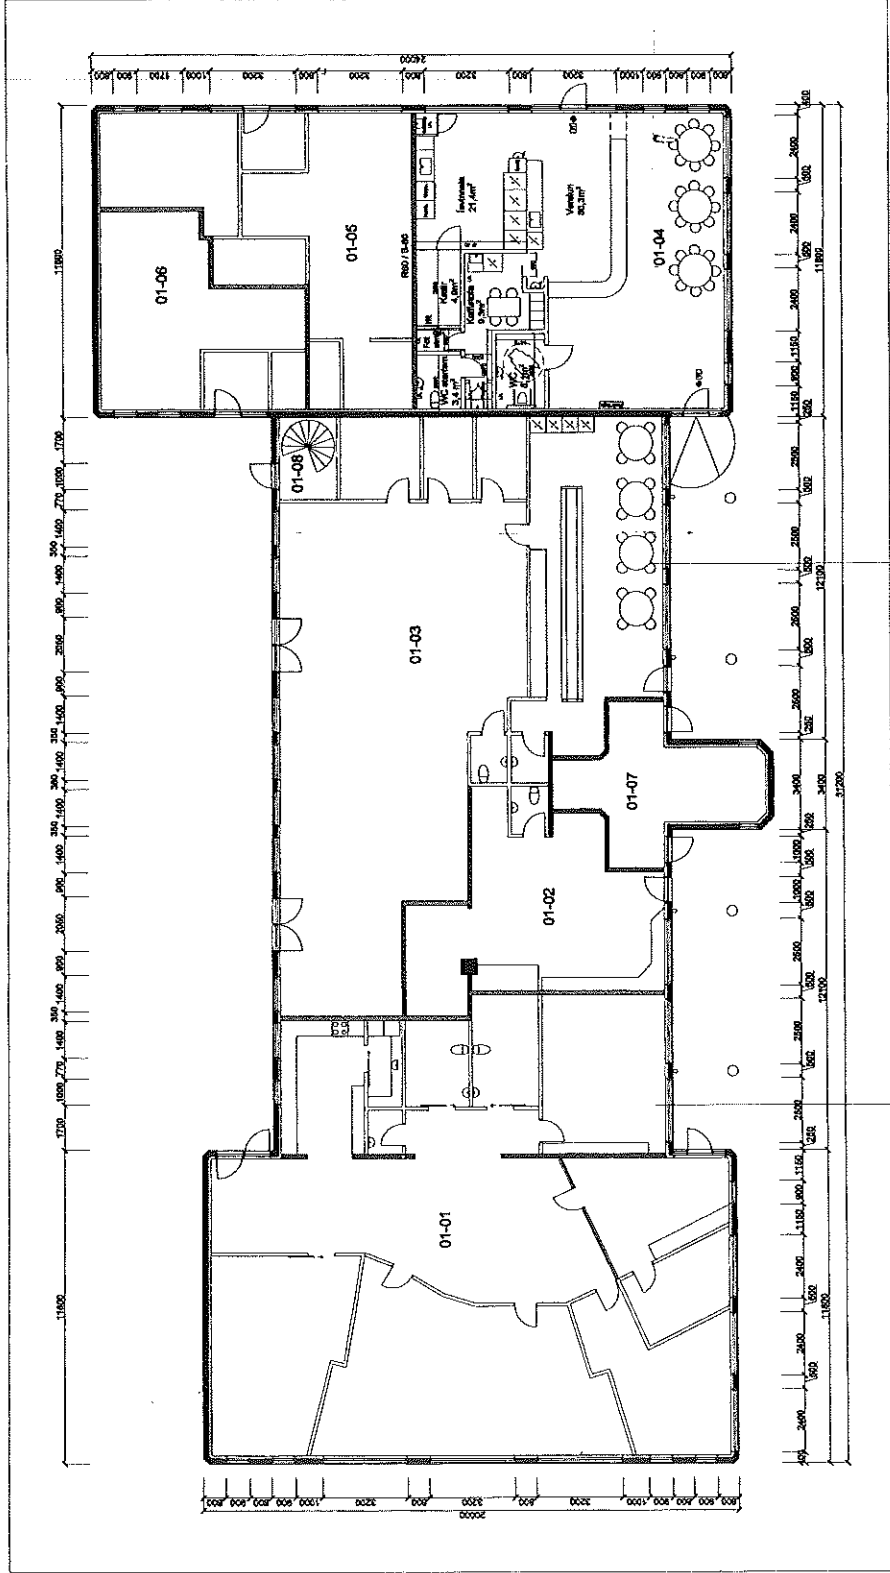

Grunnmynd 1.h. mkv 1:100

Breytingar 02.07.2015: Inna akþinglaug
Breytingar 07.07.2015: Mækingar, stólar, hurðar næst.

Bæjarhraun 2

EFNI: Grunnmynd 1.h.

Landnr. 120238

TEKNI. NR. 102

MÁL 1:100

DAGS: 23.04.2015

Höfundur:
Erlendur Á. Hjálmarsson, byggingarfræðingur. Kt.:100355-5239
Aðli Erlendsson, hönnuður, Kt.:281181-7189