Strandgata 31-33 (Stgr. 1400-1-84000310)

Lýsing fyrirspurnar:

Fyrirhugaðar breytingar á gildandi aðaluppdráttum:

Breytingar á 1. hæð og í kjallara í nr. 31: Stigi og lyfta á milli 1. hæðar og kjallara verða rifin. Ný gólfplata verður steypt í kóta K=0.60 og þar innréttuð sorpgeymsla. Steypt verður í gluggaop stigahússins.

Sorpgeymsla 0108 verður lögð af og þar af leiðandi stækkar verslunarrými 0101 í fyrri stærð og hætt er við að steypa upp í gluggaop verslunarrýmisins á norðausturhlið.

Ný útihurð verður á hjóla- og vagnageymslu 0107.

Útitröppur verða steyptar að gangi 0036 í kjallara. Útitröppurnar (gangbreidd 0.9m) verða með skábraut til hliðar til þess að fara með hjól í hjólageymslu 0035. Nýr útgangur verður frá gangi 0036 að útitröppum.

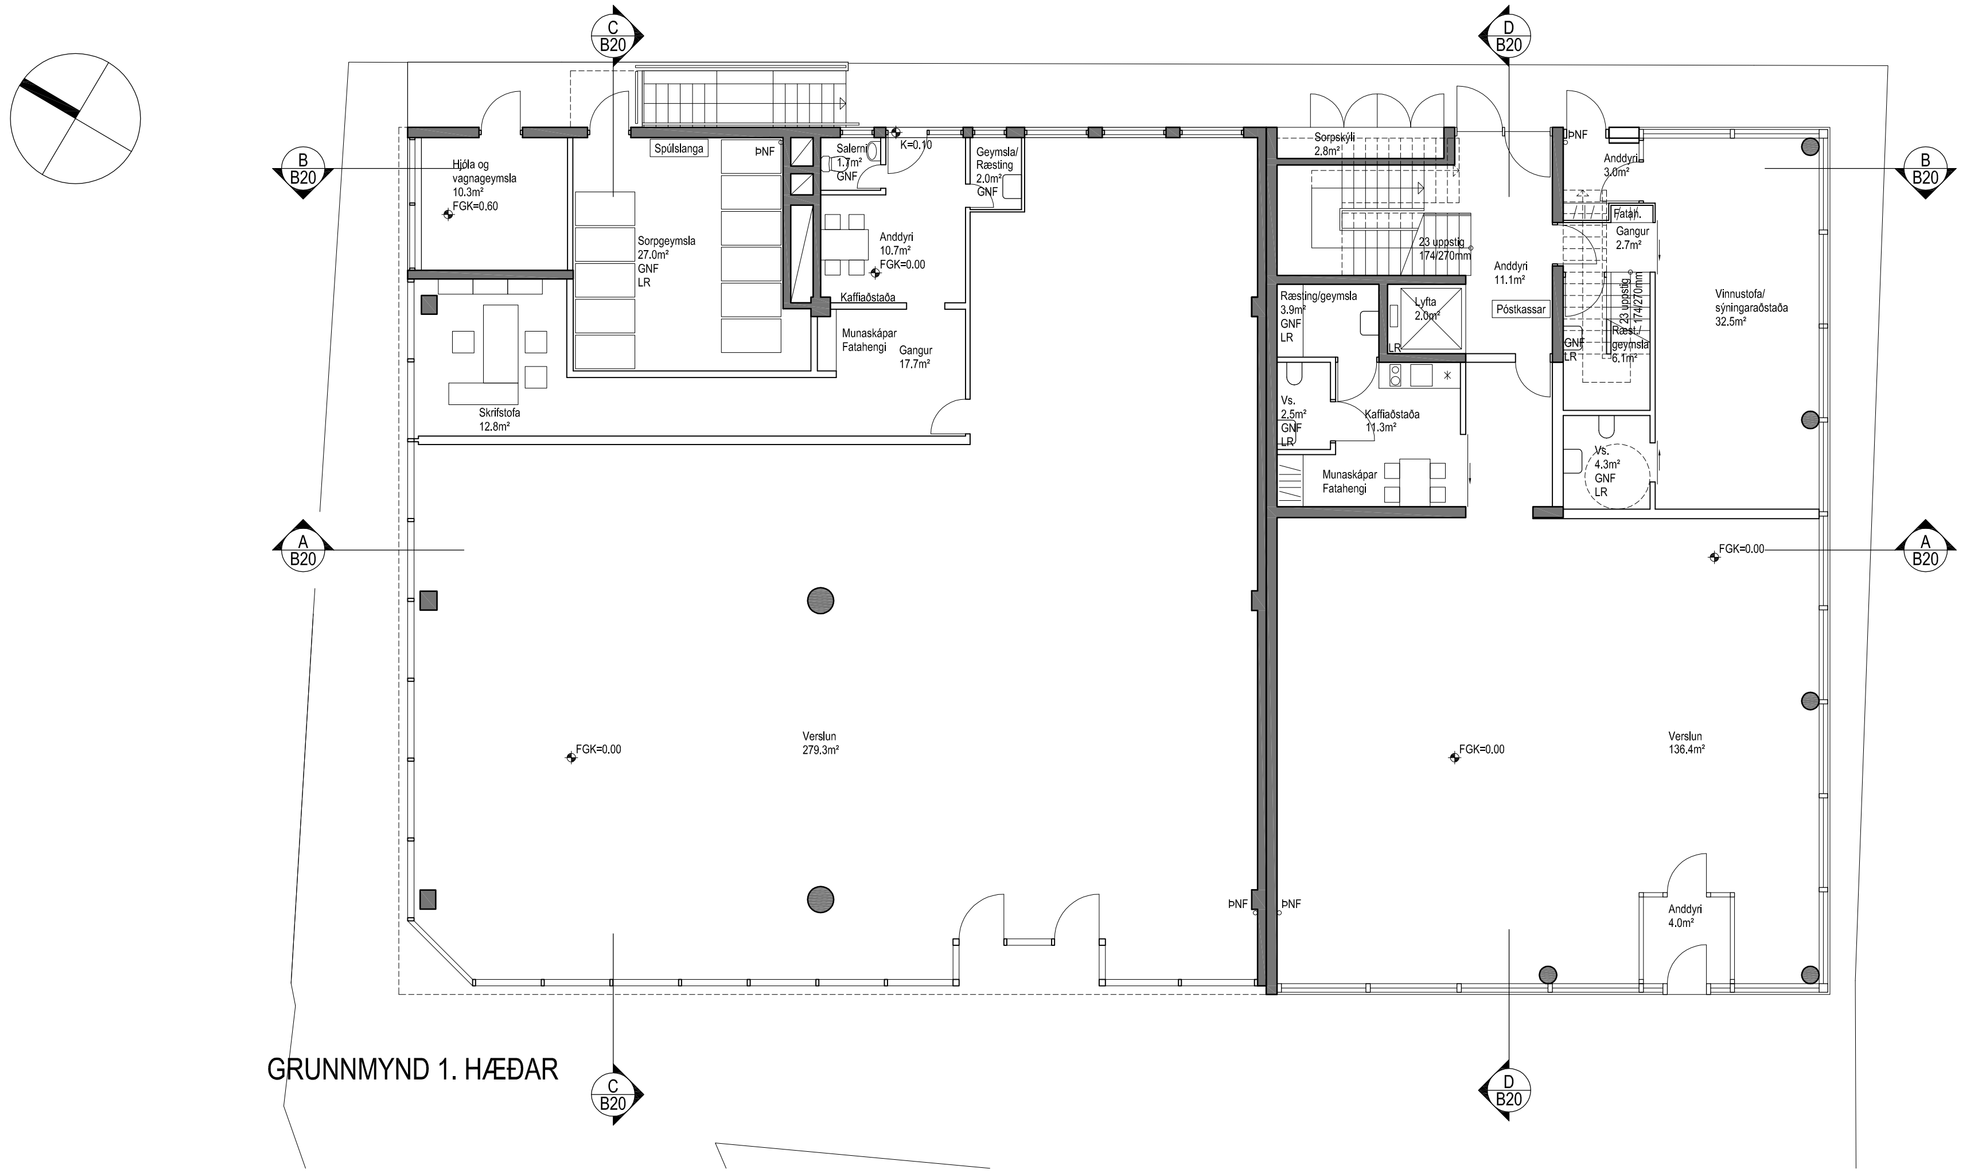

GRUNNMYND 1. HÆÐAR

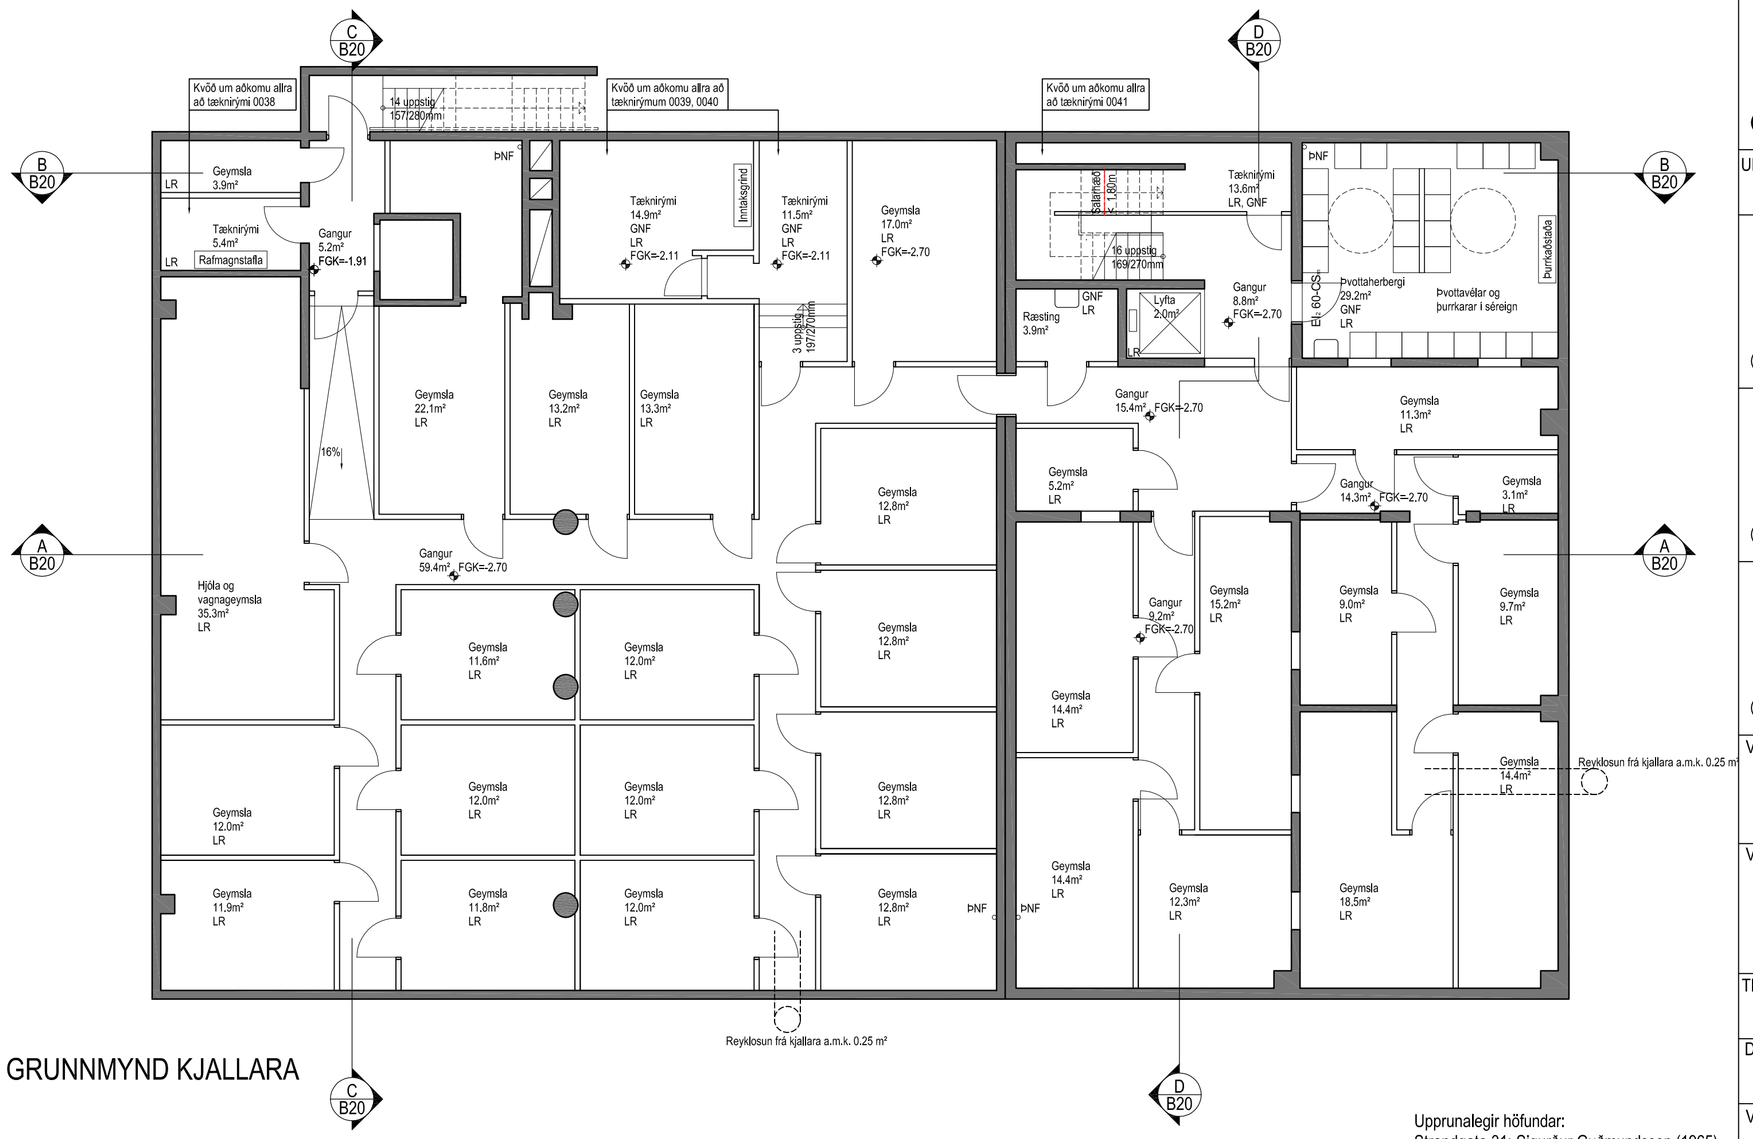

GRUNNMYND KJALLARA

Upprunalegir höfundar:
Strandgata 31: Sigurður Guðmundsson (1965)
Strandgata 33: Hákon Hertervig (1975)

NR.	DAGS.	ÚTGÁFUFERILL SKÝRINGAR	TEIKNAÐ AF	ÚTGEFIÐ AF

Öll mál í millimetrum, staðfærist áður en framkvæmdir hefjast. Mælið ekki af teikningum.
Misræmi í teikningum og önnur vafaatriði tilkynnist samræmingarhönnuðum strax.
Lesa skal teikningar með viðeigandi verklýsingum.

LYKILMYND

YRKI ARKITEKTAR ehf.
Hverfisgötu 76, 101 Reykjavík Sími: +354 552 6629
Fax: +354 552 6649 Netfang: yrki@yrki.is
Kt: 560997-3109

Ásdís H. Ágústsdóttir Arkitekt FAÍ

Sólveig Berg Arkitekt FAÍ

UNDIRRITUN HÖNNUNARSTJÓRA

VERKKAUPI
LL18 EHF.

VERK
STRANDGATA 31-33
AÐALUPPDRÁTTUR

TEIKNING
LÝSING FYRIRSPURNAR
GRUNNMYNDIR KJALLARA OG 1. HÆÐAR

DAGSETN.	MKV.	TEIKNAÐ AF	ÚTGEFIÐ AF
31.7.15	1:100	SK	SK/ÁHÁ

VERK NR.	TEIKNING NR.	ÚTGÁFA
V221	F1	