



NR.	DASS.	ÚTGAUFERILL	FRÖÐU AF	ÚTGEFID AF
		STRANDGAR		

Ólfrétt í millitíðum, staðfesti áður en framkæmferi heljast. Með öku á þeirri tíðum og þessum viðskiptum tilkomu. Samþykkingu á milli aðila. Lesið skilbriggingar með viðgjafi vefsýsnum.

LYKLAMND

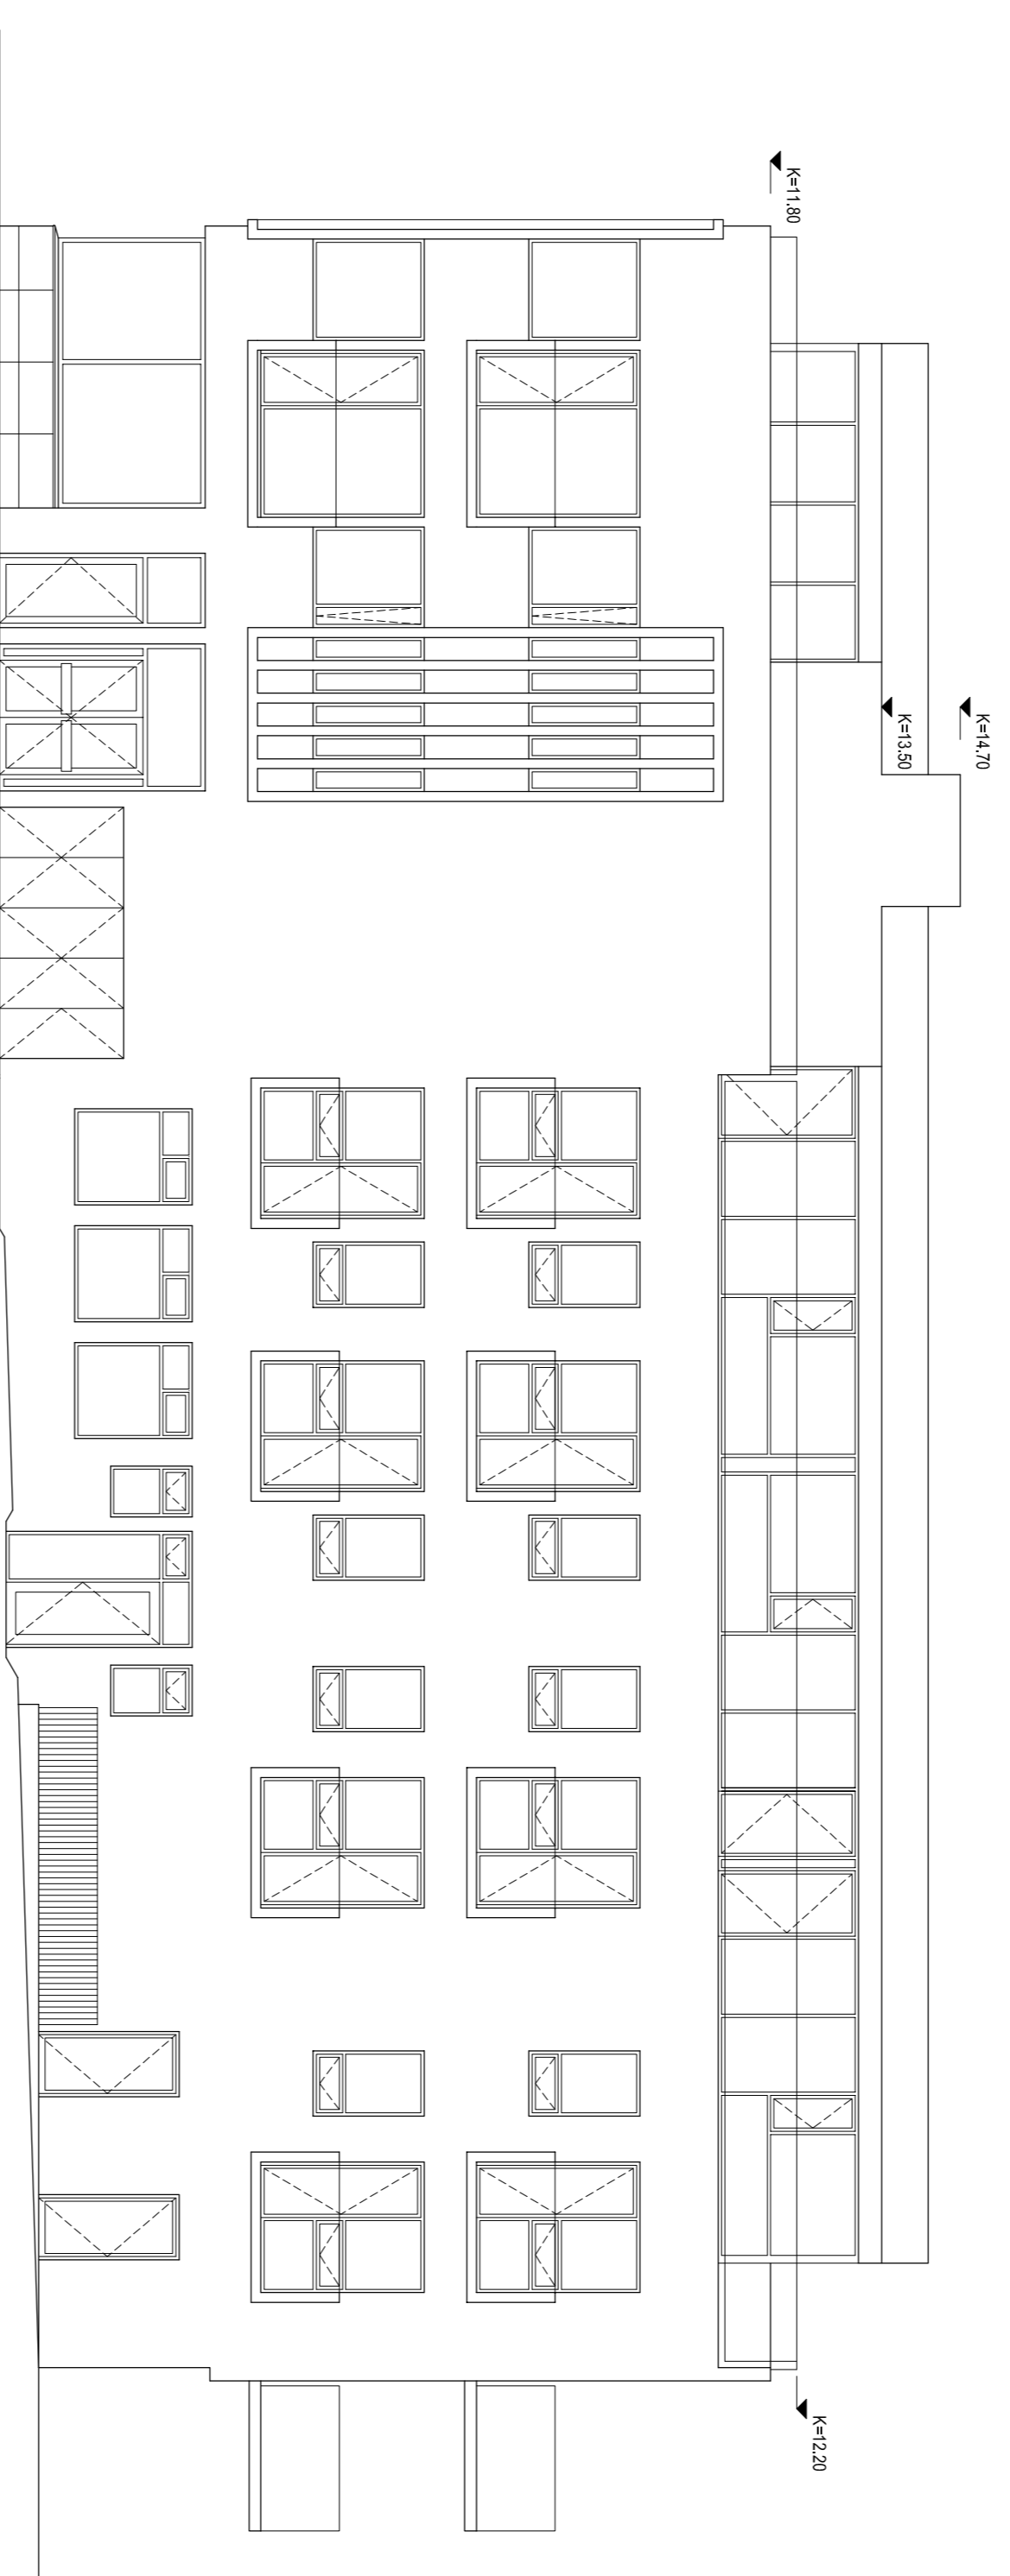

NORÐAUSTURHLIÐ

**YRKJ ARKITEKTAR ehf.**
Hvítvegúll 7B, 101 Reykjavík, Sími: 594 592 8629
KÍ 590997-5109, Vefung: yrkj@yrkj.is

Asdís H. Agústsdóttir, Arkitekt FAL

Sölveig Berg, Arkitekt FAL

UNDIRRITUN HOÖUNNAFTJÓÐRA

<input type="radio"/>
<input type="radio"/>
<input type="radio"/>
<input type="radio"/>
<input type="radio"/>
<input type="radio"/>

VERK

STRANDGATTA 31-33
ADALUPPDRAÄTTUR

TEKNING

DAGSETN.	MAV.	TEKNAÐ AF	UTGEFID AF
30.7.15	1:100	SK	SKJAHÁ

VERK NR.	TEKNING NR.	UTGÁFA
V221	F2	