


# ERLUÁS 1 HAFNARFIRÐI.


Byggingarfulltrúi  
samþykkir erindi.  
18 FEB. 2003  
Bent skal á að samþykkt þessi verður ekki  
virk, fyrr en eftir skráningu eignaskipta-  
yfirlýsingarinnar hjá Fasteignamat-  
ráðinu og þingsýsingu hennar.

Skráningartífla: Erluás 1 Hafnarfirði		Landsnúmer: 141250		Bíráðgjafi: Sigurður Þorvarðarson		Kennitala: 141250 4182		Dag: 25.10.2002	
Uppskipting og lýsing		Utgáfa 4.01		D1		D2		D3	
D1	D2	D3	D4	D5	D6	D7	D8	D9	D10
Udv.	Rúm	Hæð	Íbúð	Stofa	Elstúfi	Þv.	Brúðkafl	Brúðkafl	Stofa
Udv.	Rúm	Hæð	Íbúð	Stofa	Elstúfi	Þv.	Brúðkafl	Brúðkafl	Stofa
			531,8	0,0	0,0	0,0	531,8	0,0	1.705,1
									469,5
									505,7
									1.469,461
<b>Matahluti</b>									
<b>Bóti</b>									
			215,3	0,0	0,0	0,0	215,3	0,0	169,8
A	0101	1 hæð	Íbúð	N	0101	62,9	62,9	2,70	2,70
A	0102	Íbúð	N	0102	62,9	62,9	2,70	2,70	168,5
A	0103	Íbúð	N	0103	83,8	83,8	2,70	2,70	172,3
A	0104	Sam. þvöðuhúsi	N	Y	2,9	2,90	2,50	2,50	19,8
A	0108	Hjól og vagnar	N	Y	17,0	17,0	2,50	2,50	42,8
A	0201	2 hæð	Varstuð	N	0201	127,5	127,5	3,07	3,07
A	0202	Íbúð	N	0202	62,9	62,9	2,95	4,18	224,3
A	0203	Íbúð	N	0203	62,9	62,9	2,95	4,18	222,3
A	0204	Íbúð	N	0204	63,6	63,6	3,07	4,18	227,4
C	0206	Þvöð	S	0206	6,3	6,3	1,00	1,00	6,300
C	0207	Þvöð	S	0207	6,3	6,3	1,00	1,00	6,300
C	0208	Þvöð	S	0208	6,3	6,3	1,00	1,00	6,300

## SKRÁNINGARTAFLA.

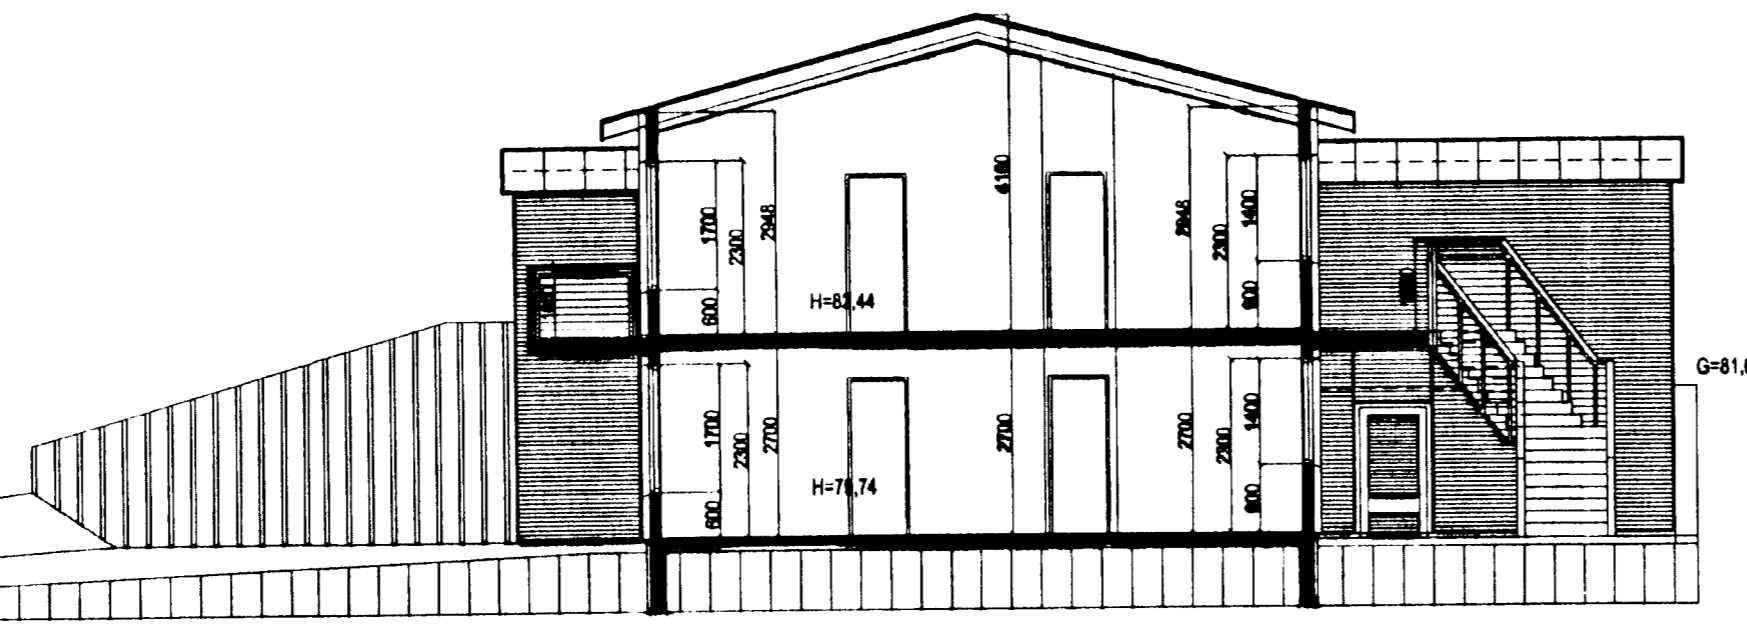


SNID A-A. MKV. 1:100.

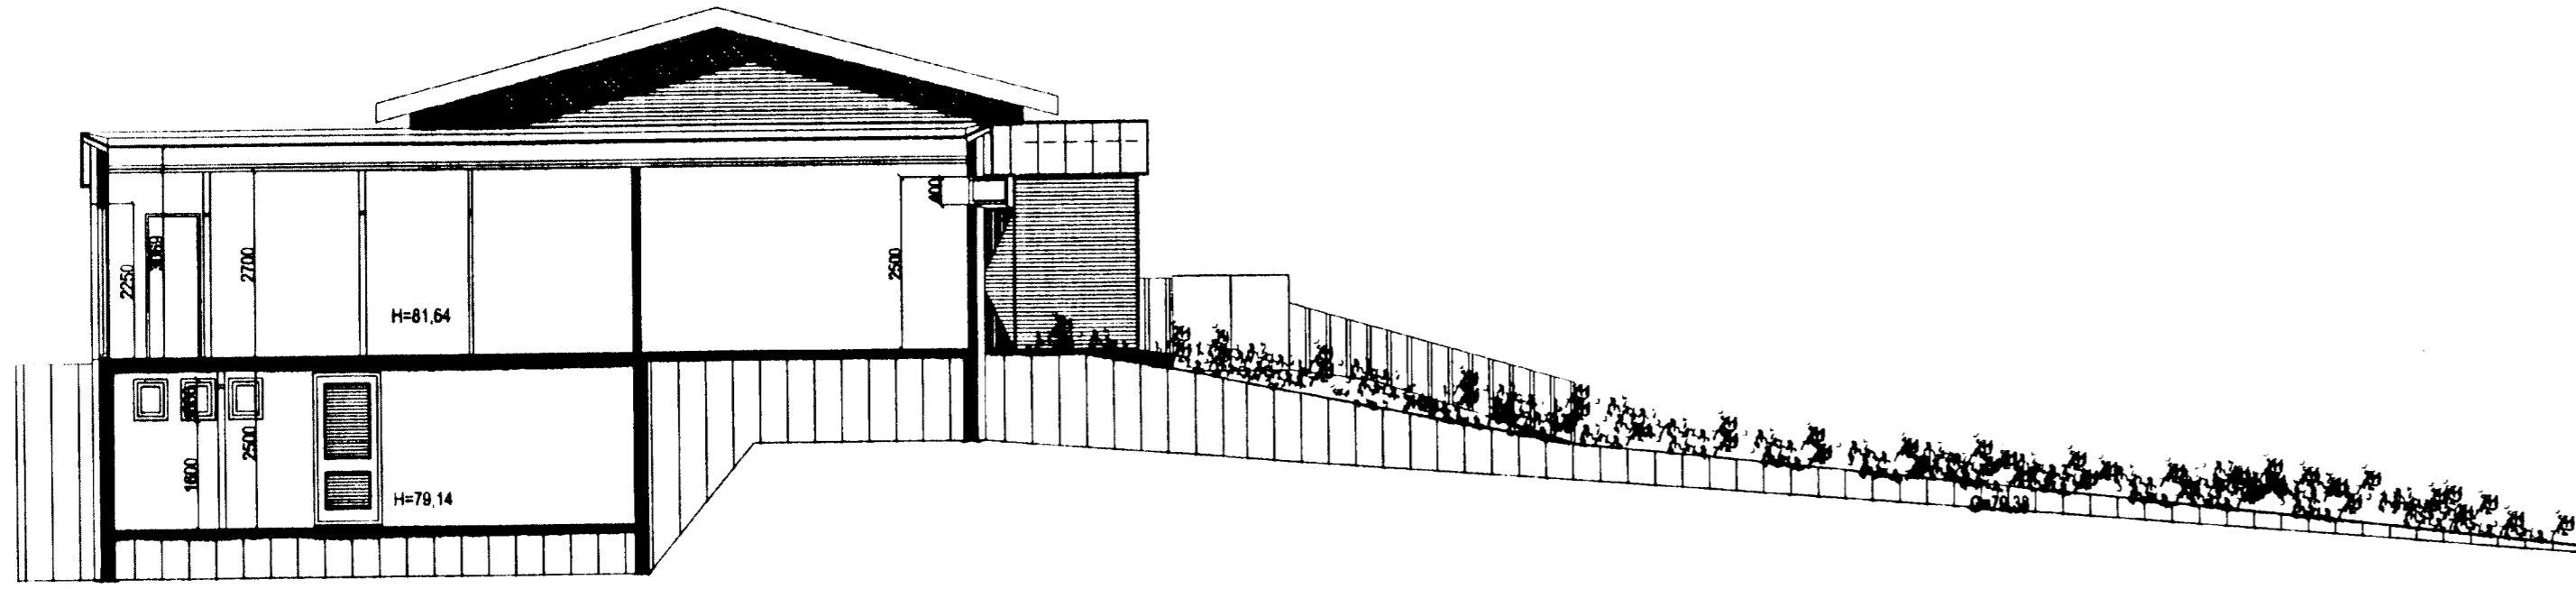

SNID B-B. MKV. 1:100.

Varðandi frekari ráðsetningar, sjá sérteikningar aðalhönnuðar í mkv. 1:50.  
Séruppdrættir skulu unnir þegar aðaluppdrættir hafa verið samþykktir af byggingaryfirvöldum.

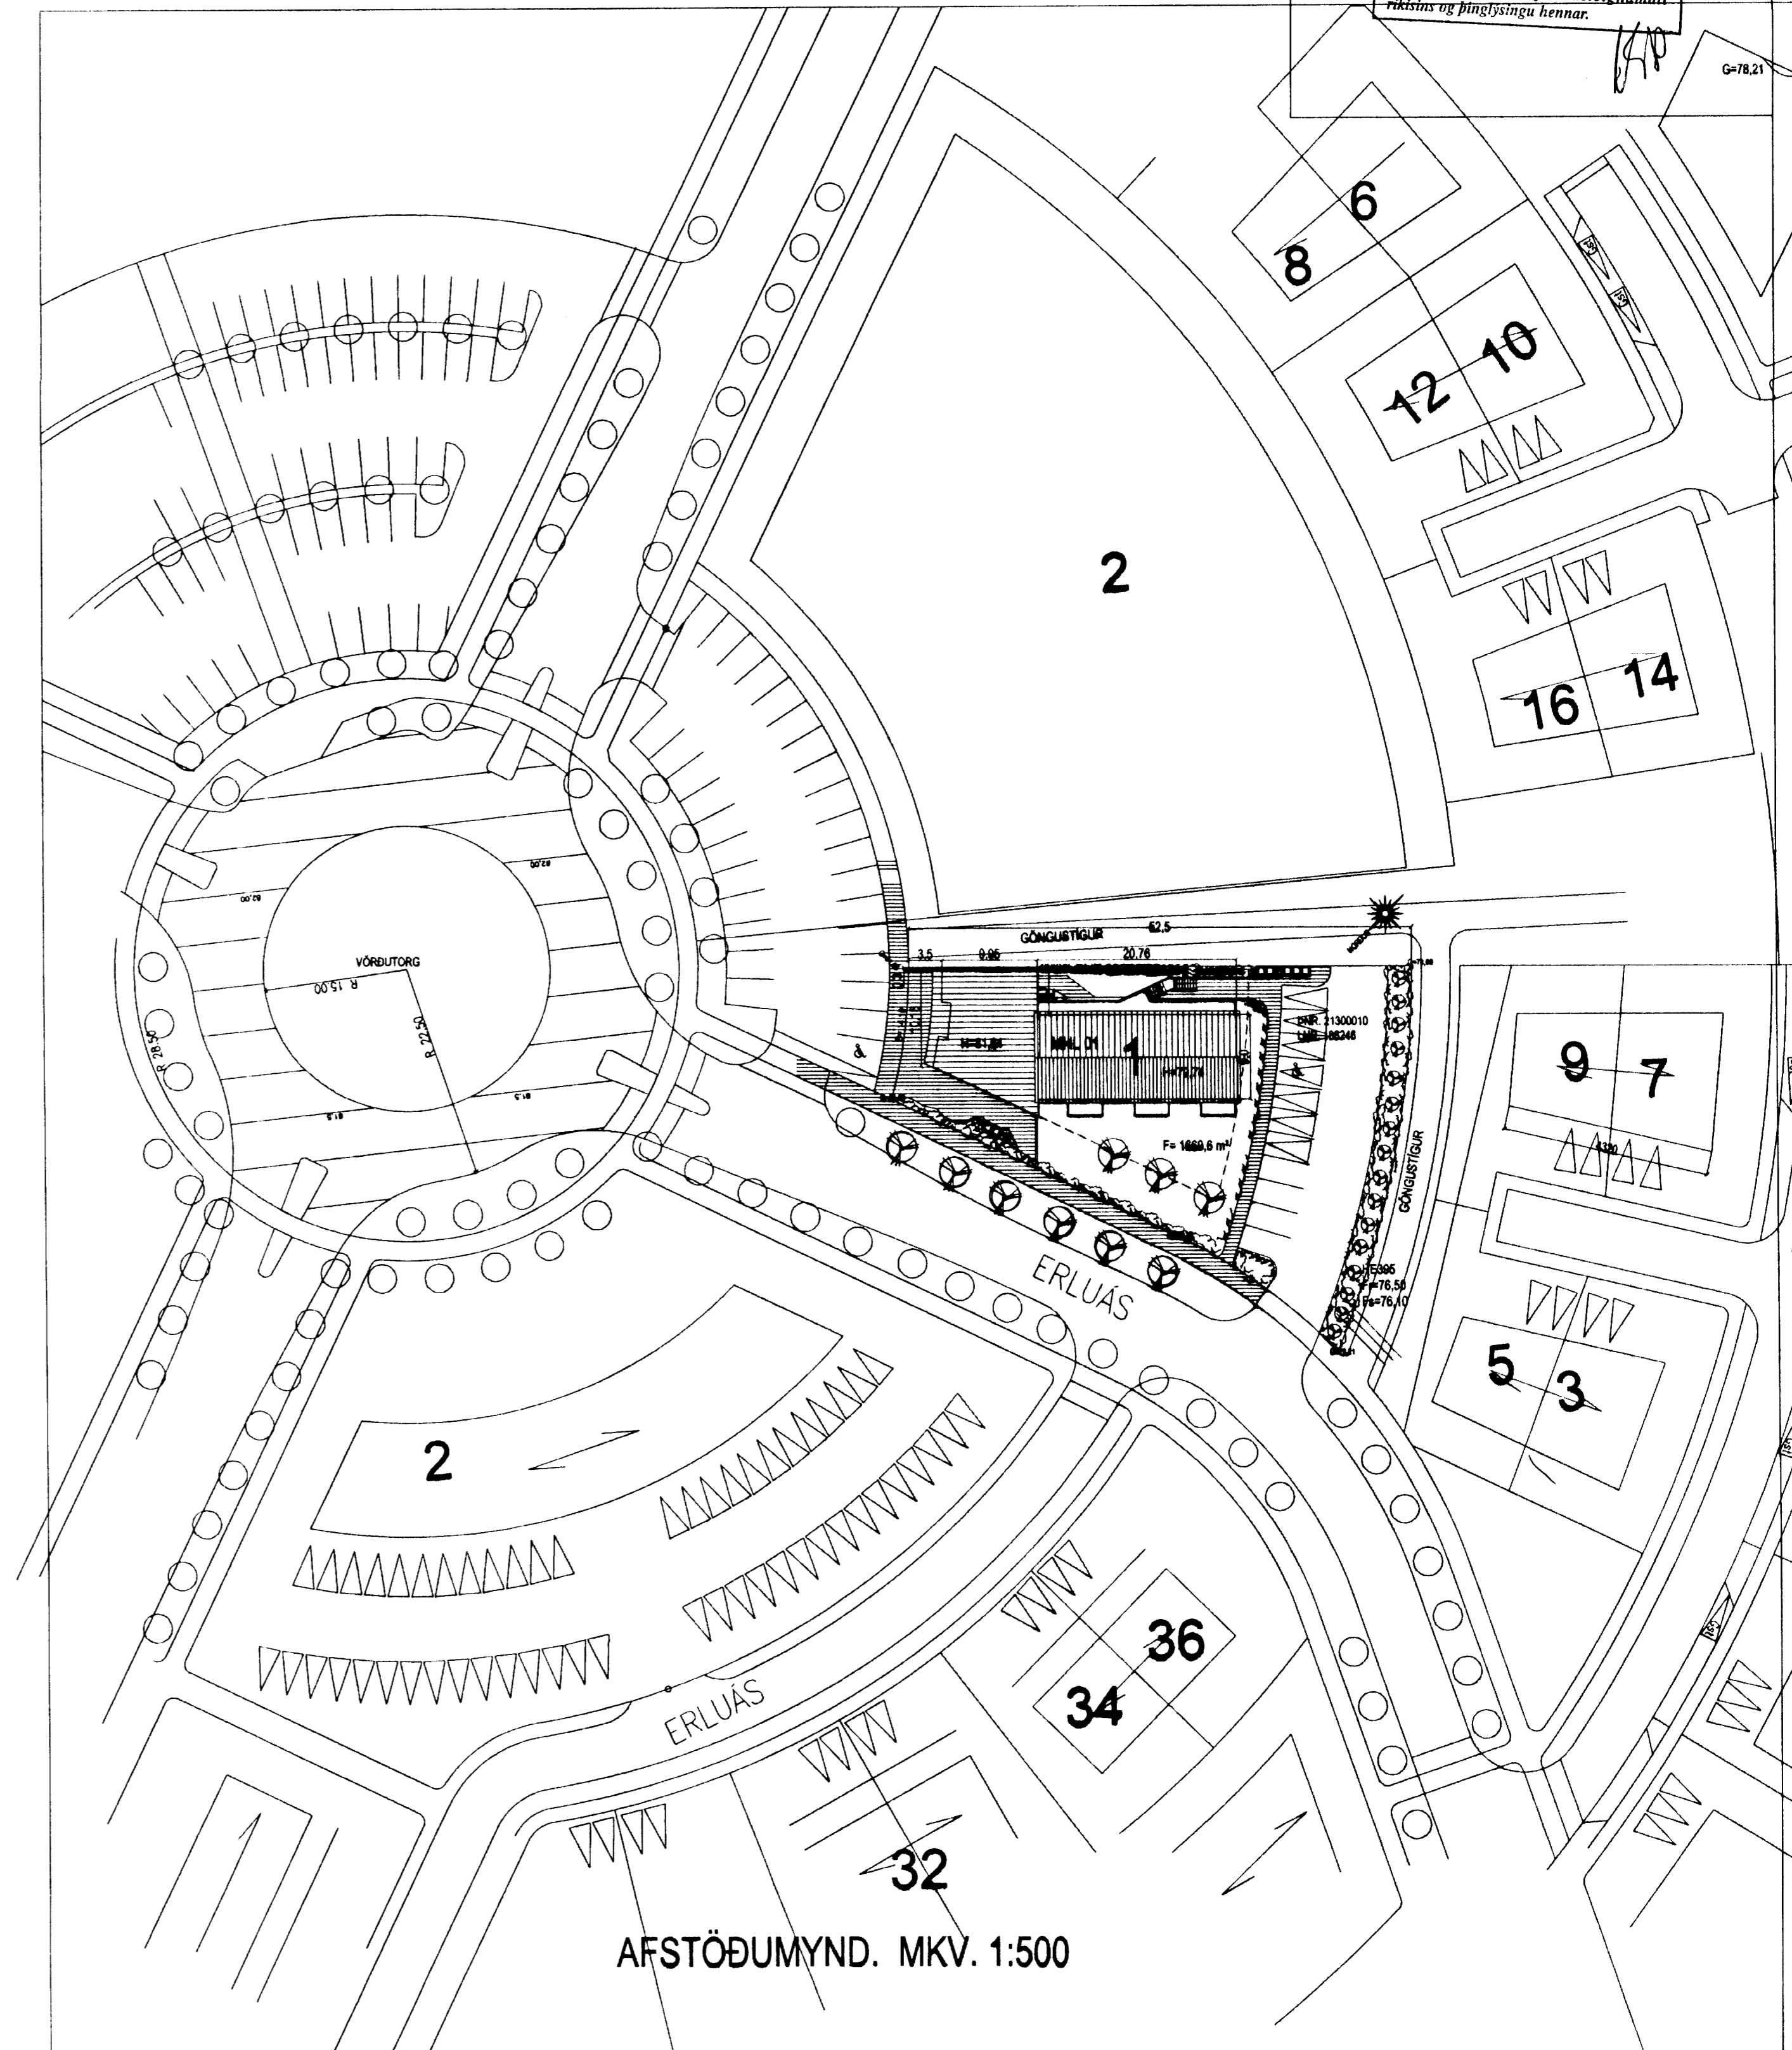

AFSTÖÐUMYND. MKV. 1:500

## ERLUÁS 1 HAFNARFIRÐI.

Sigurður Þorvarðarson byggingafræðingur bfi.  
Teiknistofan Strandgötu 11 220 Hafnarfirði.  
STH, teiknistofan ehf. kt. 510298-2769. Kl. aðalhönnuðar: 141250-4189.  
Sími: 5651510. Netfang: teiknistofan@islandia.is

Skýringar:	Aðaluppdráttur.
Teikning:	SNID/ AFSTÖÐUMYND/SKRÁNINGARTAFLA.
Mælikvæði:	1: 100. / 1: 500.
Undirskrift:	18/2 03 Stp
Blað nr:	4 af 4. Dagsetning: 21 maí 2002.
Breytt:	Reyndartekningar gerðar 25.10.2002.