



NÝTT DELISKIPULAG AÐKOMUVEGAR OG LÓÐAR TENGIVIRKIS LANDSNETS Í HAMRANESI VÍÐ KRÝSUVÍKURVEG HAMRA

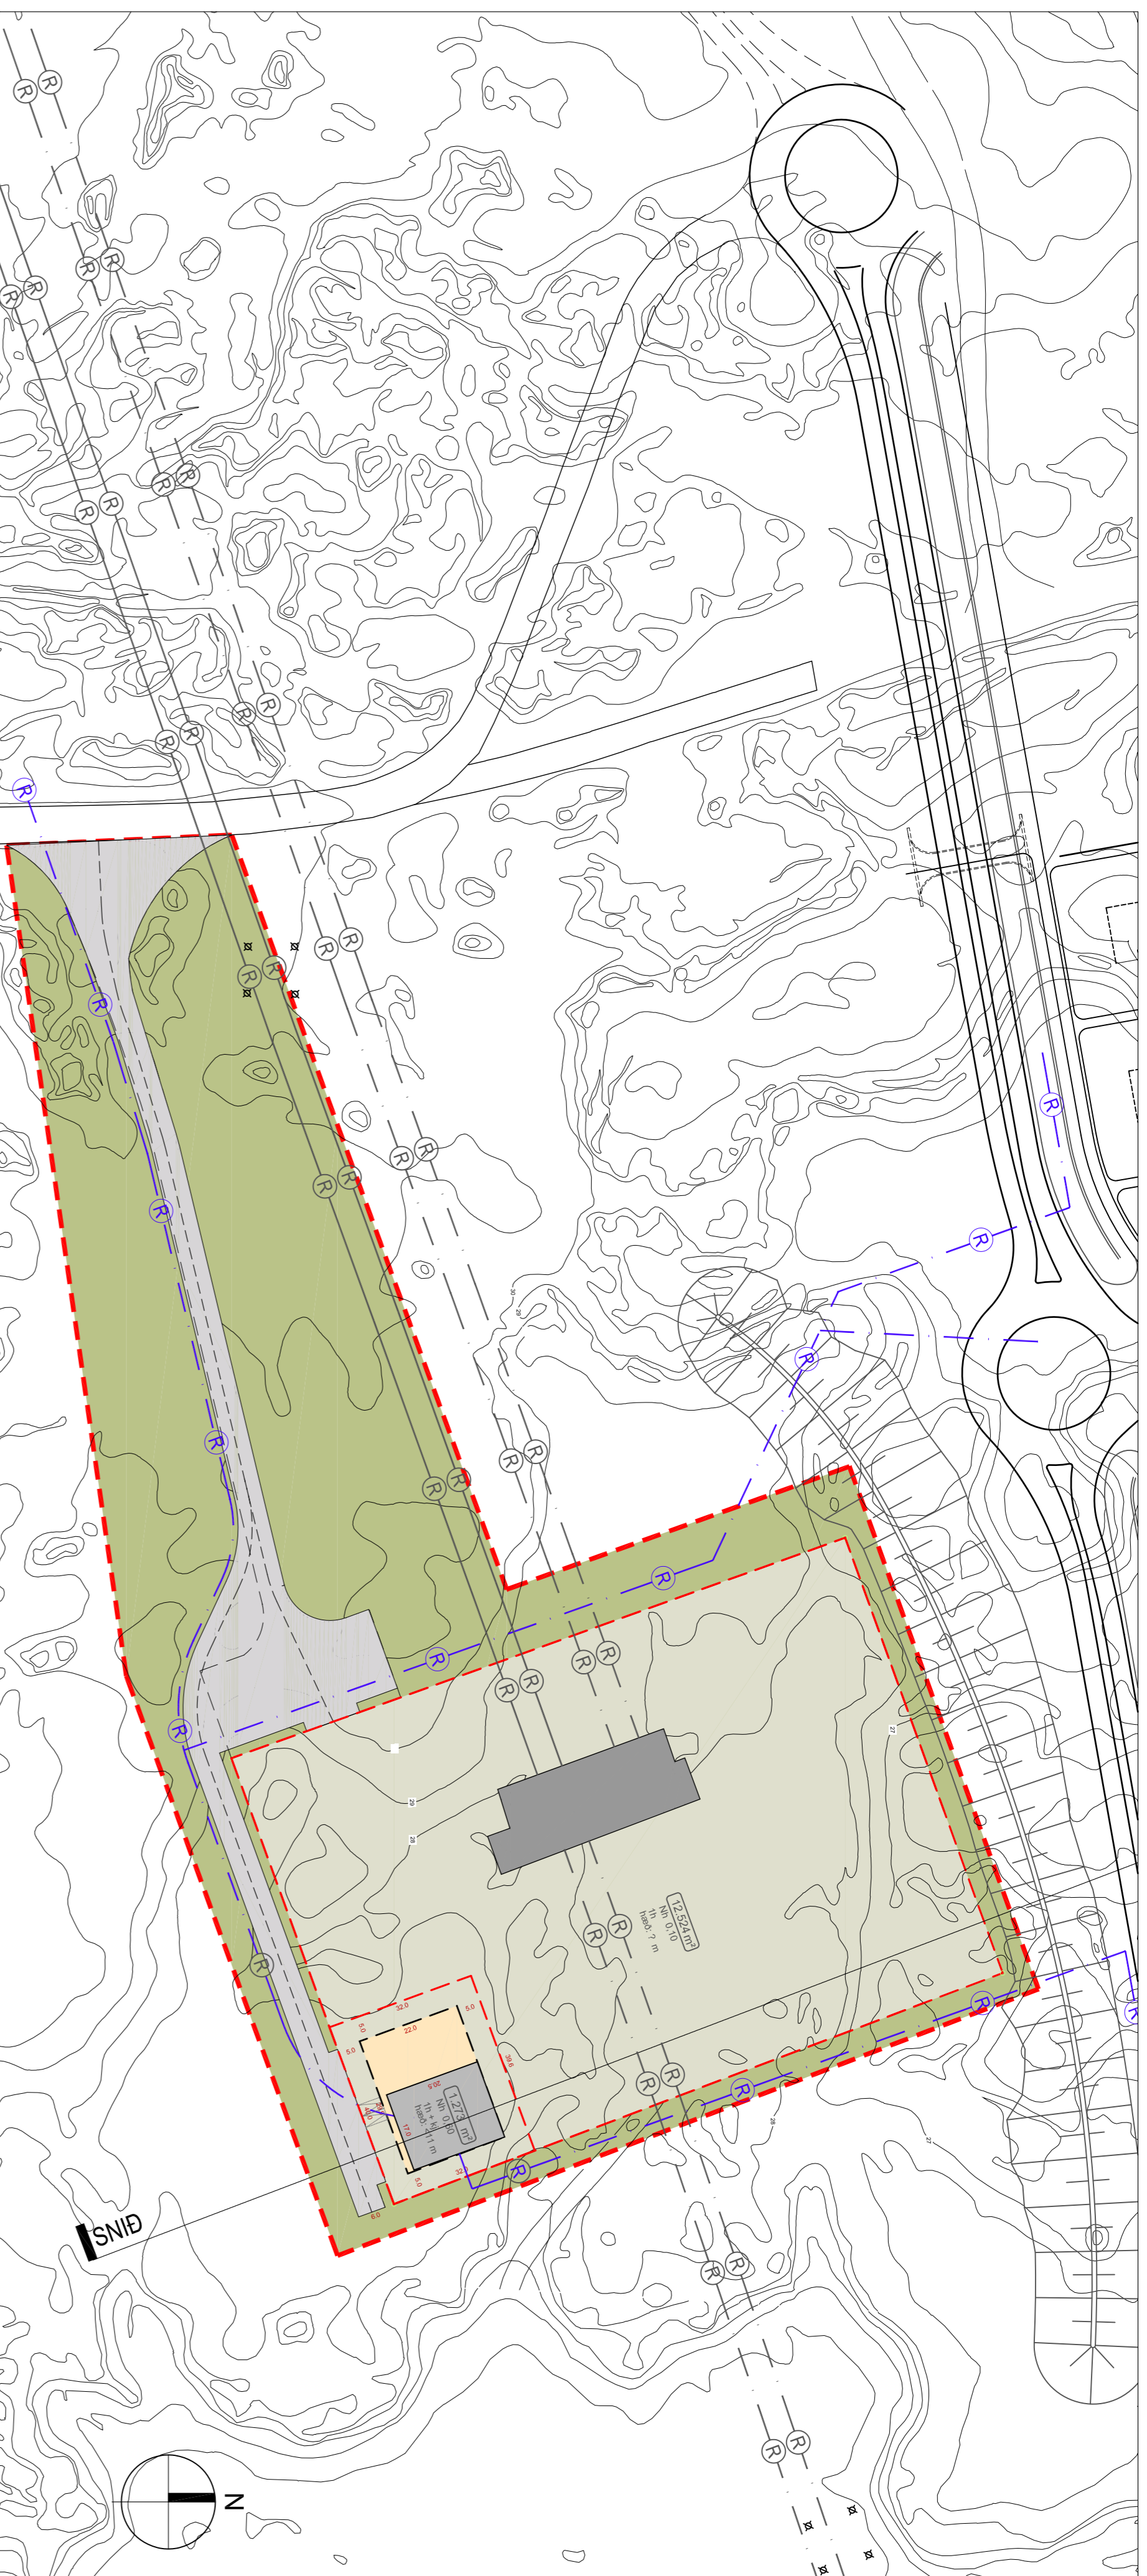


EFTIR BREYTINGU

MKV. 1:1000

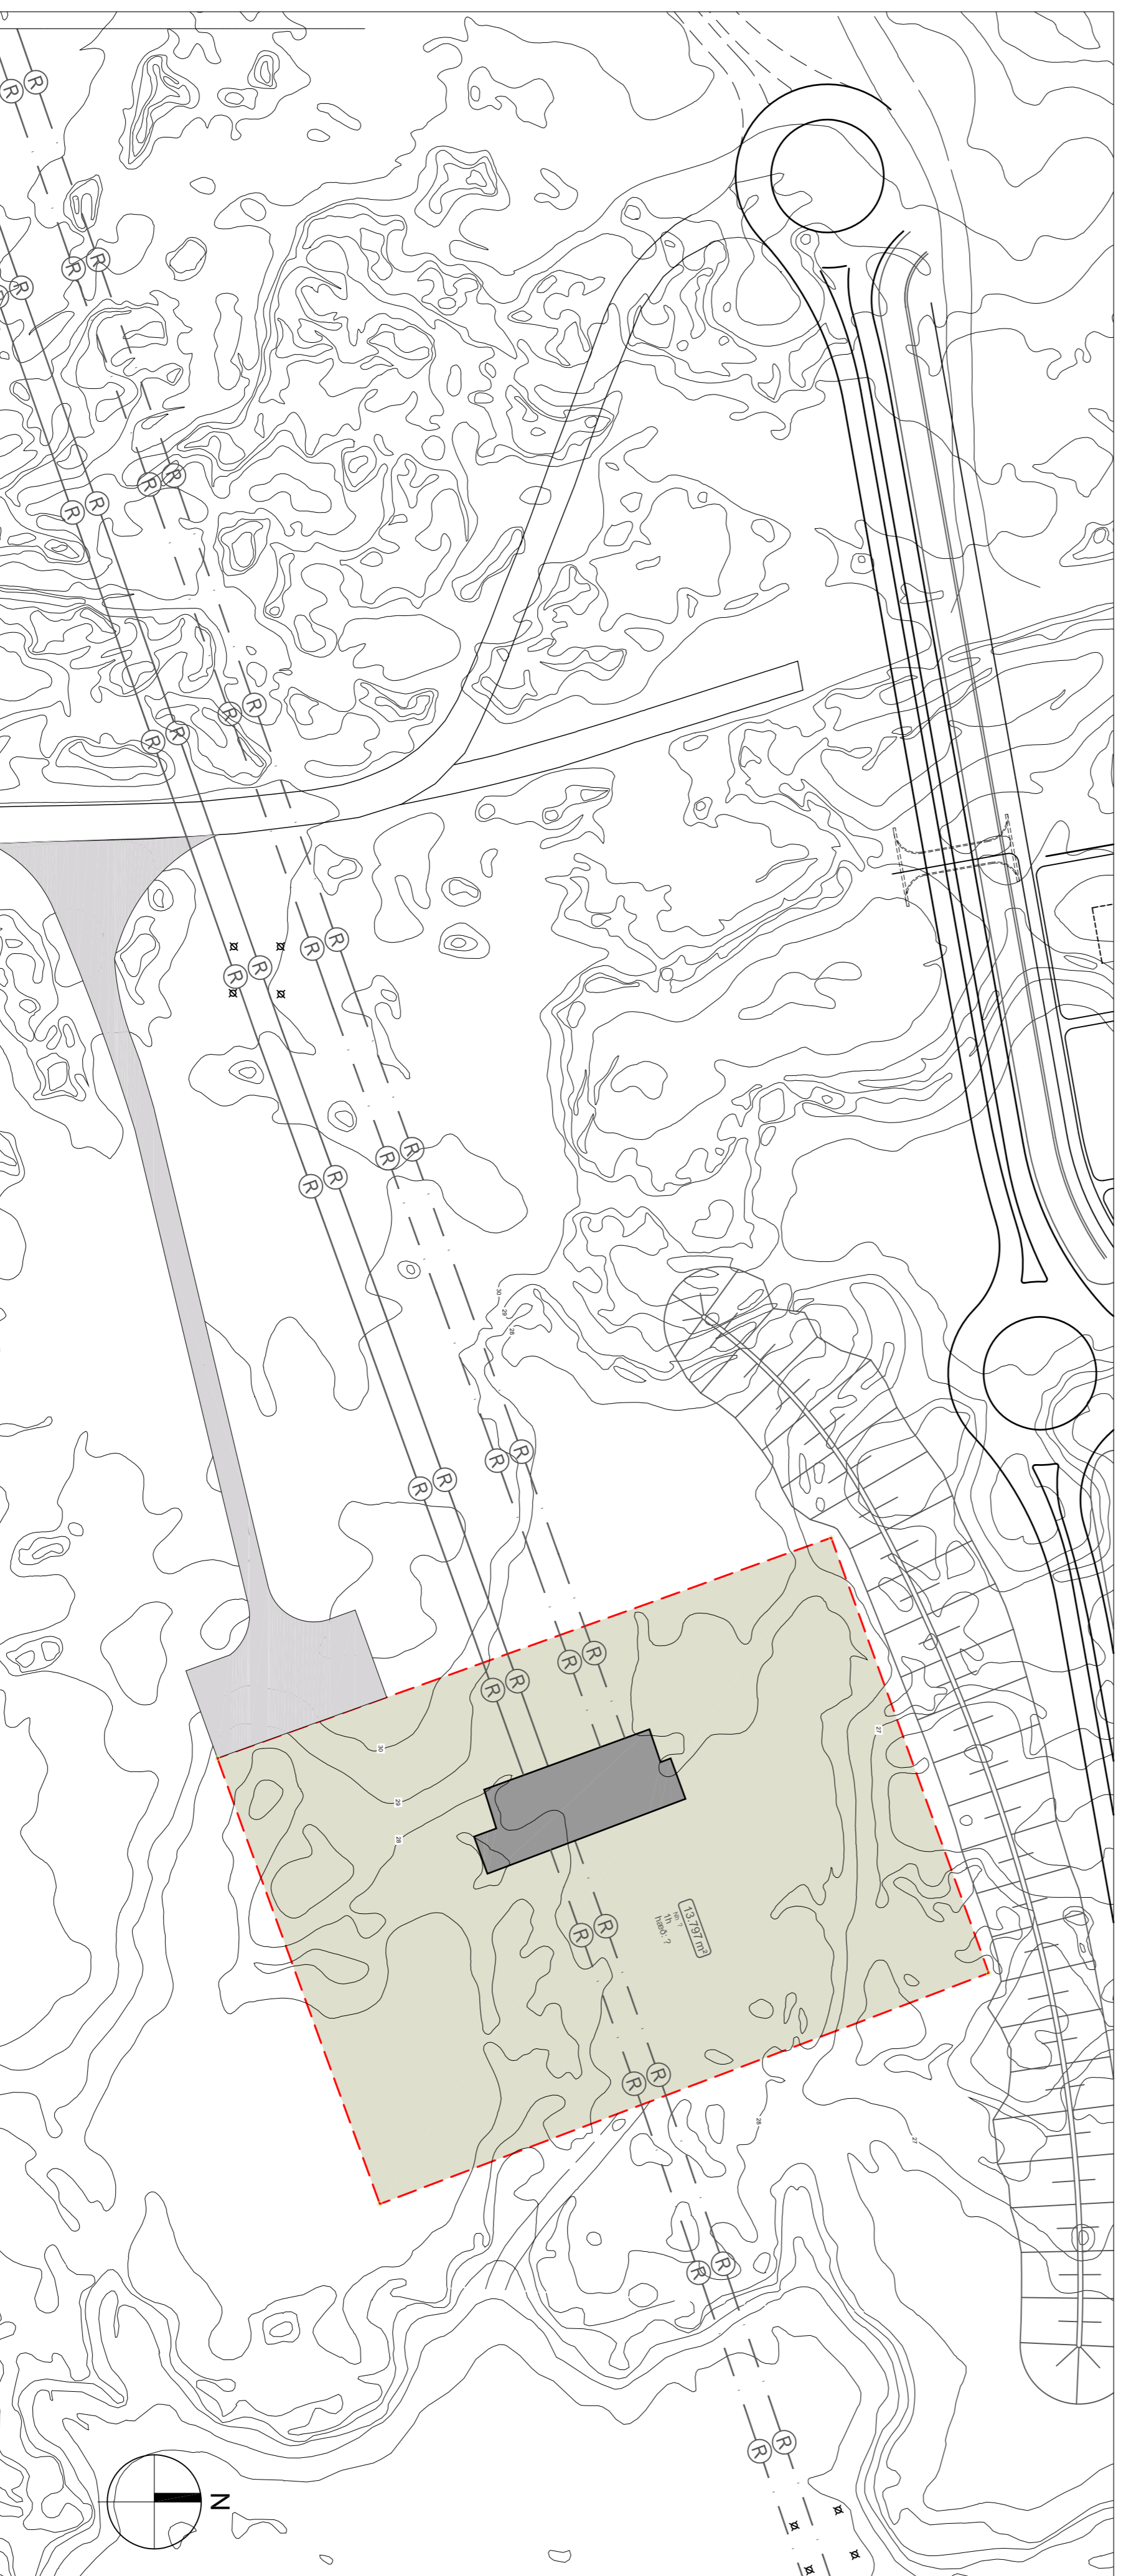



FYRIR BREYTINGU - í gildi skv. sa.þykktu Aðalskipulagi Hamrarfarðar þann 14.05.2014 / Staðfestu af Skipulagsstofnun þann 10.07.2014

MKV. 1:1000

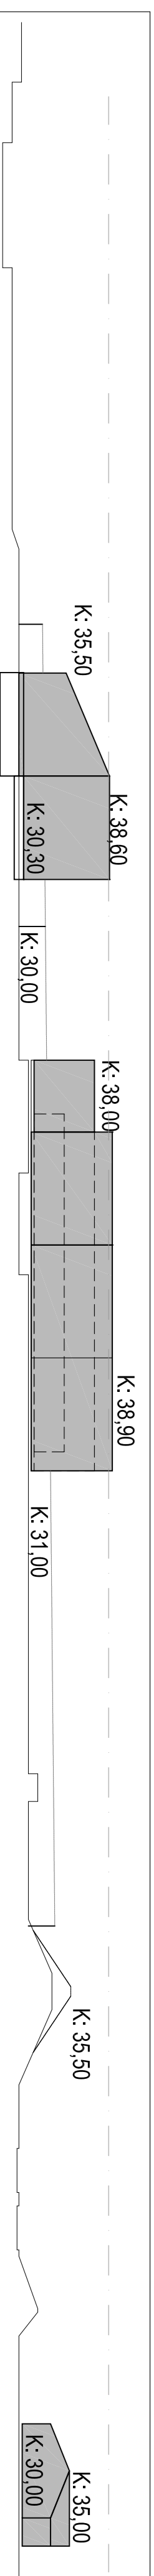

SNÍÐ EFTIR BREYTINGU

MKV. 1:500

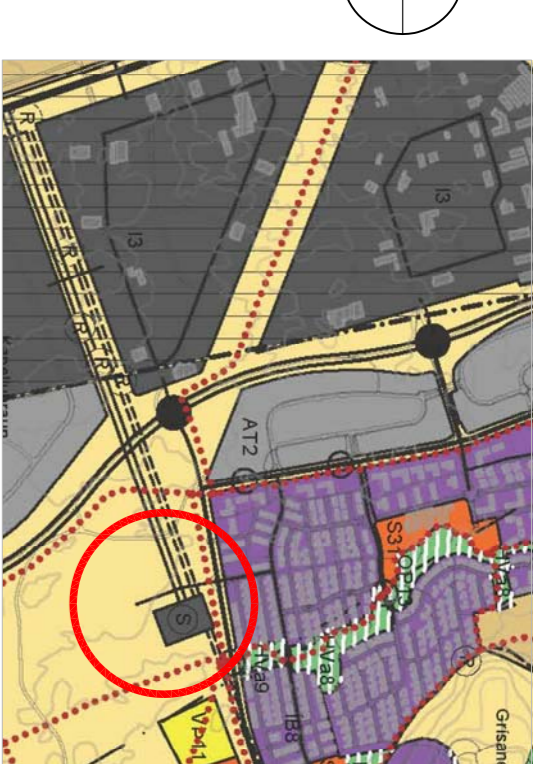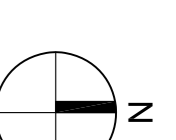

YFIRLIT - Hluti aðalskipulags Hamrarfarðar 2013-2025

- SKILMÁLAR:**
- Samkvæmt nýju deliskipulagi eru eftirfarandi breytingar gerðar á lóð og aðkomuvegi:
- Legu aðkomuvegar er upptætt og vegarstæði hlífðrað til suðurs á hluta vegarstæðis.
 - Ný 6 m breið aksurstafr gata er lögð meðfram suðurnörkum núverandi lóðargirðingar að eystr lóðarmörkum. 2 metrar eru frá götu að girðingu.
 - Lóð Landsnets er skipt upp í tvær lóðir.
 - Lóð Landsnets er minnkud úr 13.797 m² í 12.524 m².
 - Ný lóð fyrir aðveitustöð HS-Veithna er einnörk innan núverandi lóðar að stærri 1.273 m².
 - Aðkoma að lóð Landsnets er óbreytt en aðkoma að nýrri lóð aðveitustöðvar HS-Veithna verður um aksurstafrana götu summan girðingar.
 - Kvæð er um gagnkvæma þjónustu og aksur yfir lóðir.
 - Ný girðing verður sett upp á lóðarmörkum milli lóða Landsnets og HS-Veithna.
 - Gert er ráð fyrir tveimur blaðstöðum á nýrri lóð.
 - Gert er ráð fyrir að nýir jarðstrengir sem tengjast ravelúkerfi Hamrarfarðar verði lagðir frá aðveitustöð HS-Veithna.

SKYRINGAR

	MÖRK SKIPULAGSVEIS
	LÓÐMÖRK
	BYGGINGARSTÆR
	NÚVERANNA BYGGINGAR
	LÓÐIR
	GARÐS/VEIÐ ÖRN/SVEIÐ
	GATA
	JARÐSTRENGUR
	HAFSNETTILMÁL SVÁ AÐALSIPULAGI
	NÝRRI JARÐSTRENGIR FRA ADVENTUSTÖÐ HS-VEITHNA
	HELDINGSTRÆÐI OGVAR
	FALDIÐ HESLA
	30' x 40' x 7'

Deliskipulag þetta sem fengið hefur meðhöfð í samræmi við ákæði 1. mgr. 43. gr. skipulagslaga nr. 123/2010 var samþykkt í Skipulags- og byggingaráðhiti Hamrarfarðar

þann _____ 20__.

Í hi skipulags- og byggingaráðs og í bæjarsjófn Hamrarfarðar

þann _____ 20__.

Í hi bæjarsjófnar

Deliskipulagið var auglýst frá _____ 20__.

með atkvæmsendurstætti íll _____ 20__.

Auglýsing um gildistöku deliskipulagsins var birt í B-deild Sjónvarfshanda

þann _____ 20__.

TILLAGA AÐ NÝJU DELISKIPULAGI

KRÝSUVÍKURVEGUR HAMRA -TENGIVIRKI

DELISKIPULAGSUPPRÁTTUR

HAHRARFJÖRÐUR

LANDNÖMUR: 188331
 ÞAÐSÖSKAÐAR: 10000/10
 NÝ: 10000/1500
 BLAÐSFRÆÐI: A1
 ÚTGAFA-ÚDAGS: 03.11.2017
 TERNNAÐ: JOL
 YFIRSKAÐI: JOL/SH

301 - 2

BATTERIÐ | ARKITEKTAR

Sigundur Haldrson, FAI
 Sími: 090658-4999
 Netfang: sigundur@batteri.is

Jon Ólafur Ólafsson, FAI
 Sími: 090658-4999
 Netfang: jon@batteri.is

HAHRARFJÖRÐUR

Landnúmer: 188331
 Þaðsöskanúmer: 10000/10
 Ný: 10000/1500
 Blaðsfræði: A1
 Útgaftudagur: 03.11.2017
 Ternnað: JOL
 Yfirskafi: JOL/SH

1709

301 - 2